
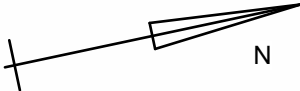


C. Lepanto


Tr. Lepanto

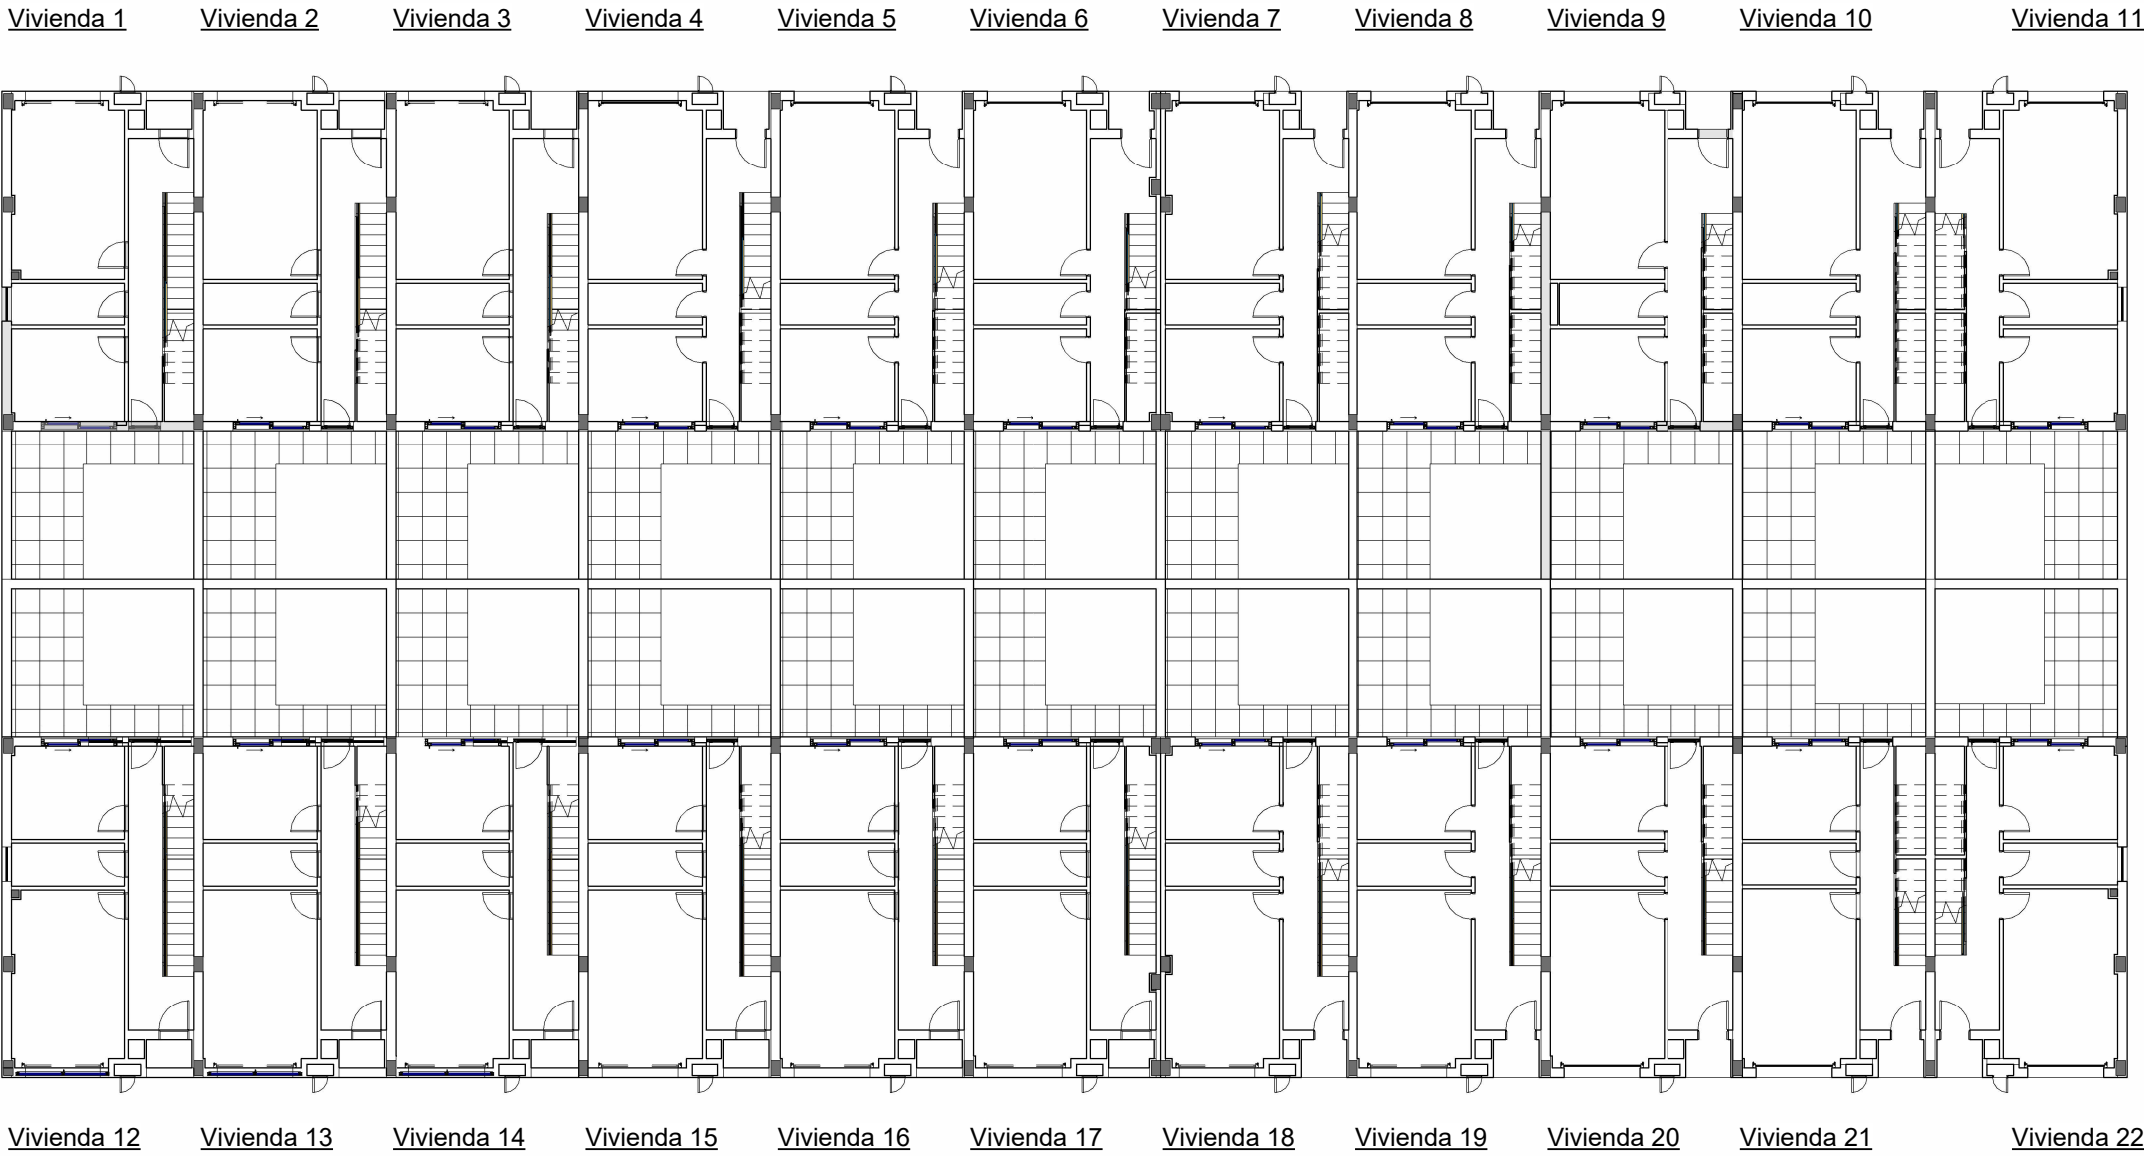


1 : 200

 PSG Building	Ubicación	
	22 Viviendas	1
	Número de proyecto 01	
	Fecha	
	Número de plano	Escala 1 : 200


Planta Baja

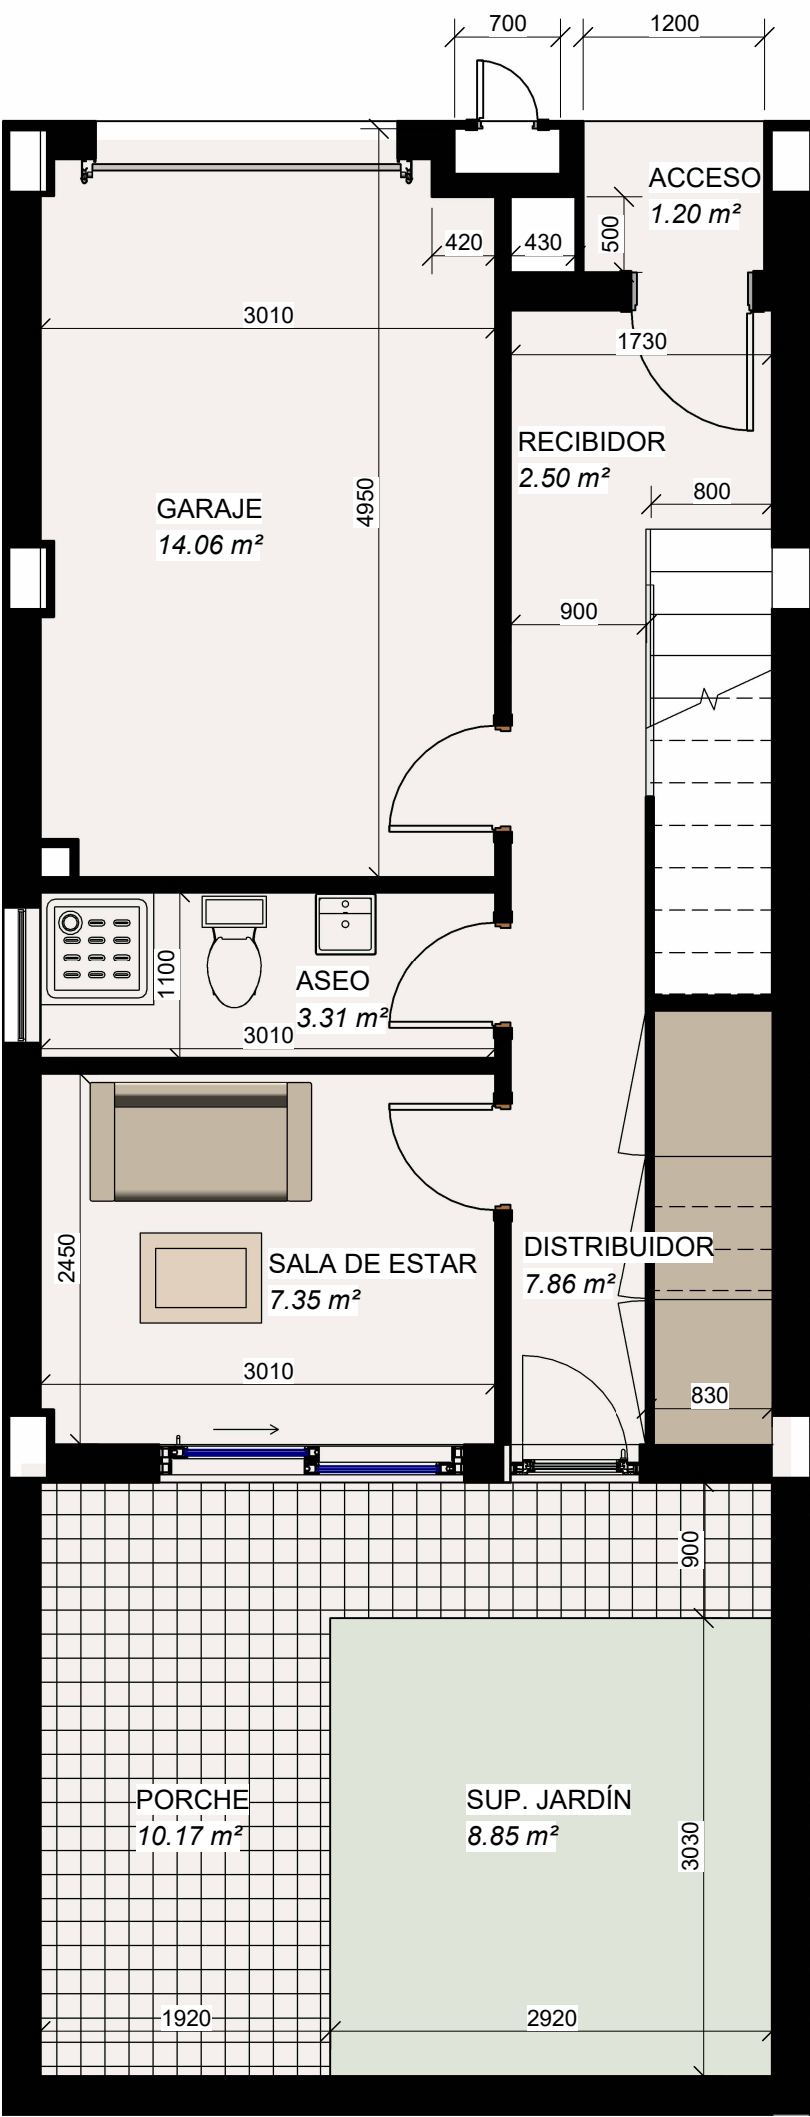


Planta Primera

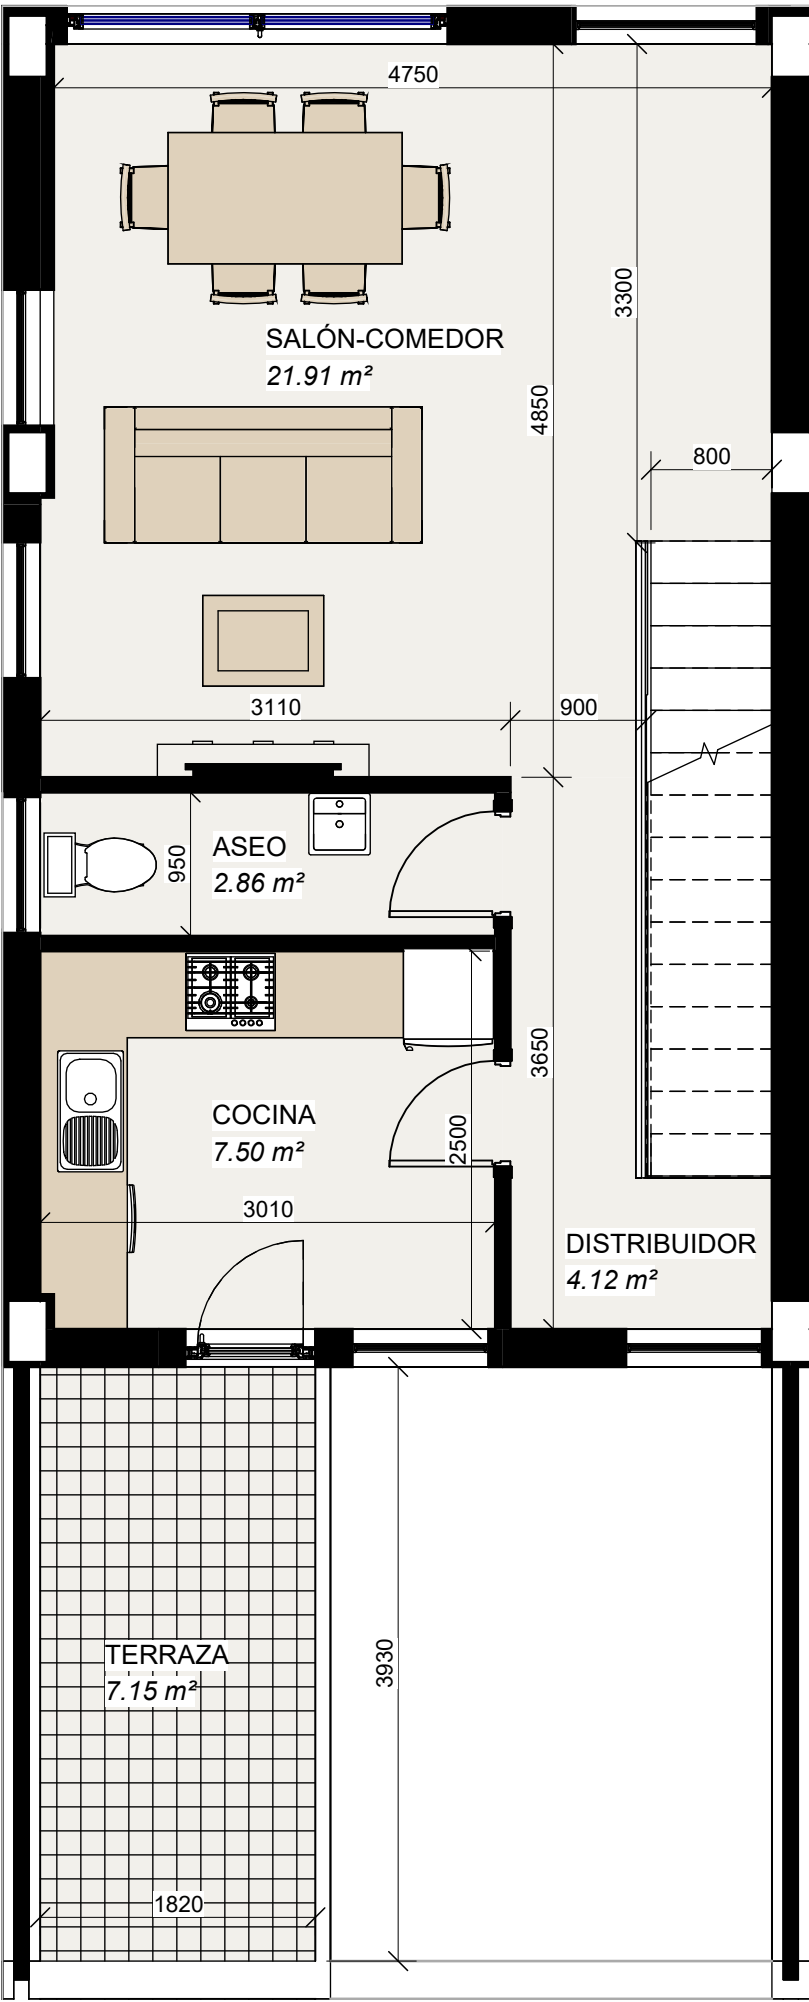

Planta Segunda

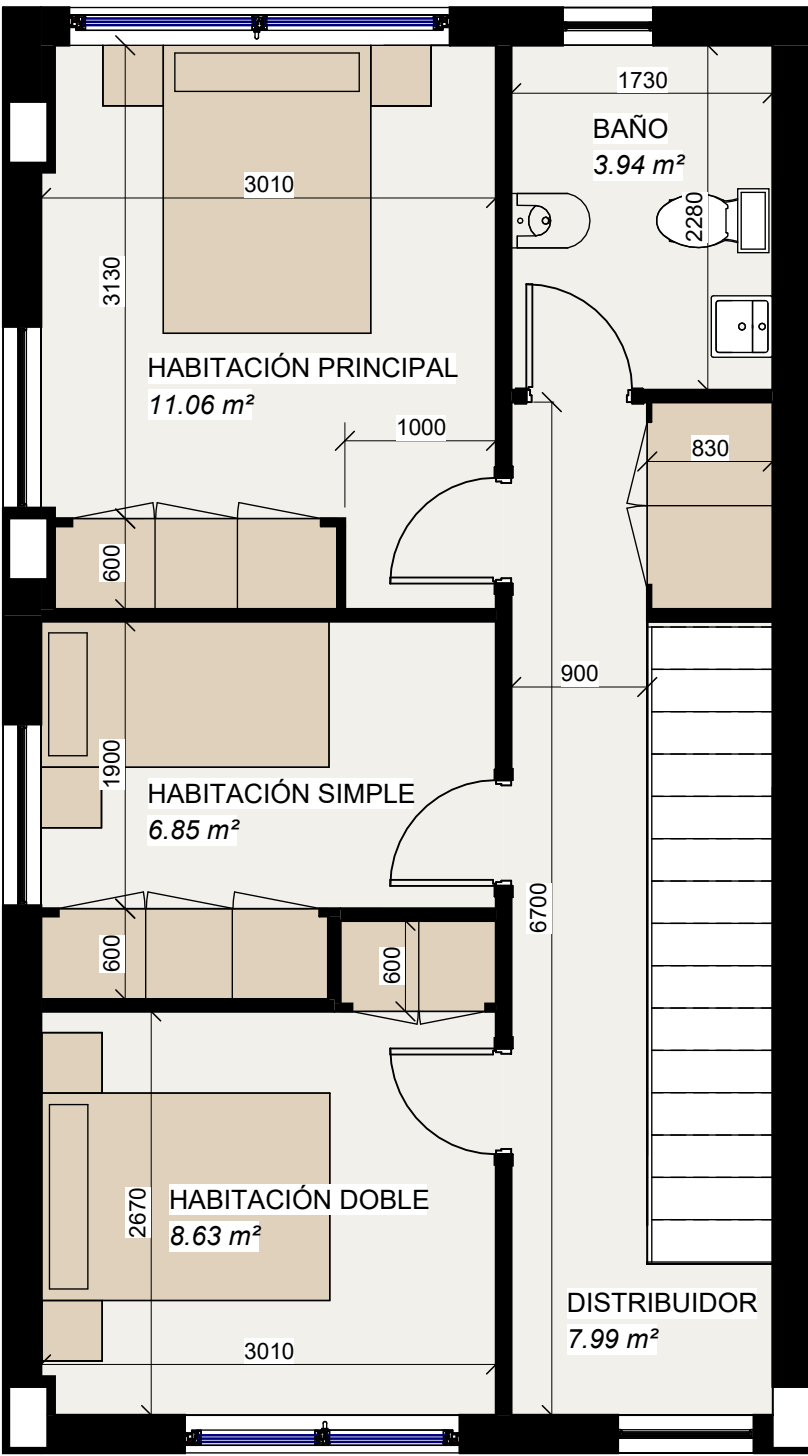


Planta Cubierta

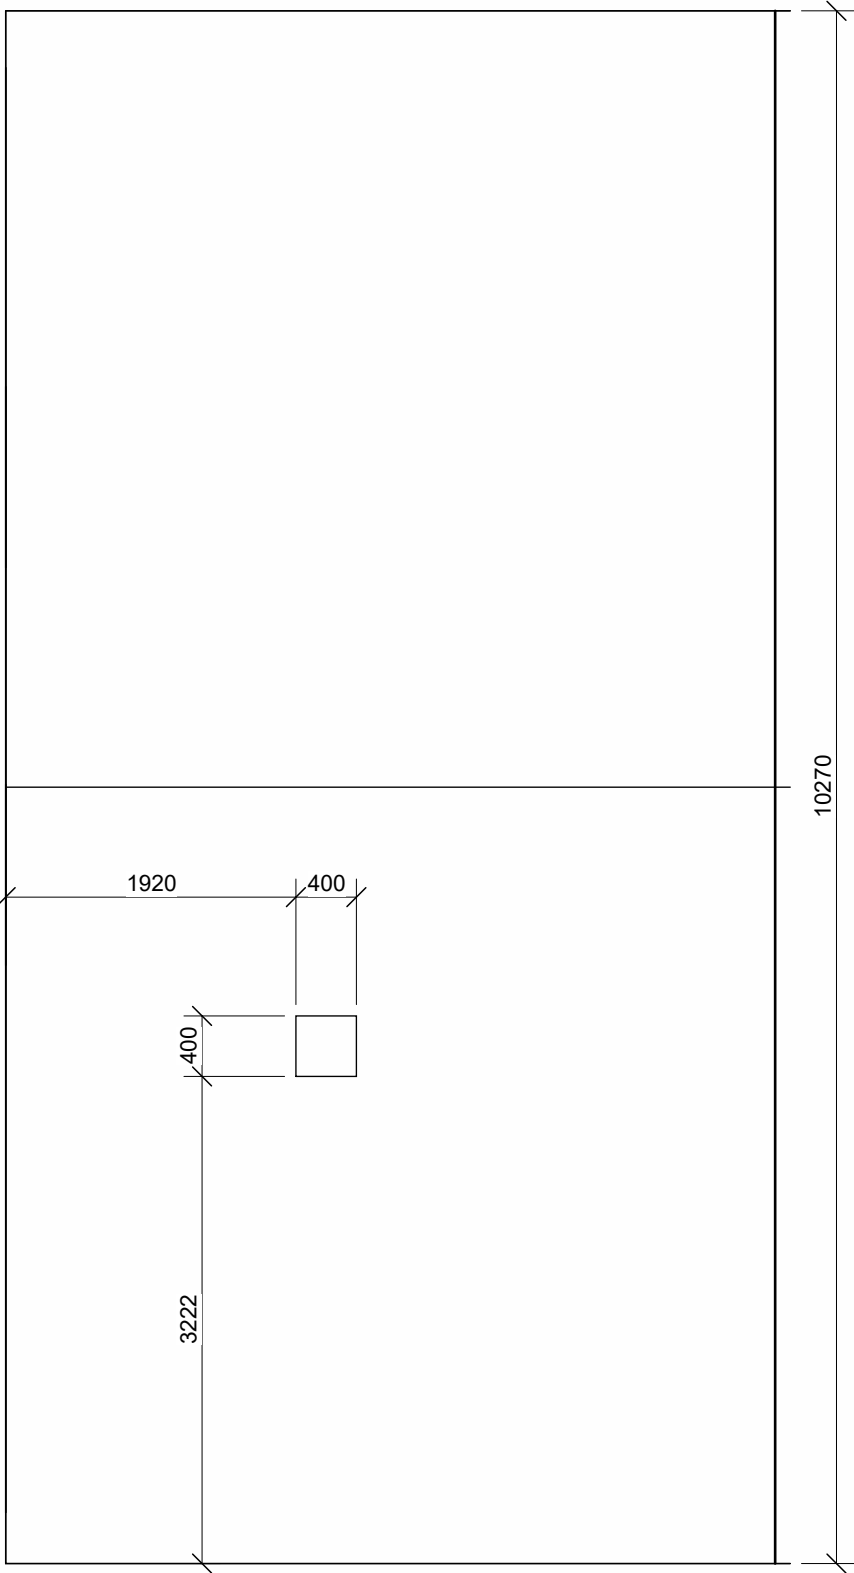


SUPERFICIE VIVIENDA TIPO 1

Type1	ACCESO	1.20 m ²
Type1	ASEO	2.86 m ²
Type1	ASEO	3.31 m ²
Type1	BAÑO	3.94 m ²
Type1	COCINA	7.50 m ²
Type1	DISTRIBUIDOR	7.99 m ²
Type1	DISTRIBUIDOR	4.12 m ²
Type1	DISTRIBUIDOR	7.86 m ²
Type1	GARAJE	14.06 m ²
Type1	HABITACIÓN DOBLE	8.63 m ²
Type1	HABITACIÓN PRINCIPAL	11.06 m ²
Type1	HABITACIÓN SIMPLE	6.85 m ²
Type1	PORCHE	10.17 m ²
Type1	RECIBIDOR	2.50 m ²
Type1	SALA DE ESTAR	7.35 m ²
Type1	SALÓN-COMEDOR	21.91 m ²
Type1	SUP. JARDÍN	8.85 m ²
Type1	TERRAZA	7.15 m ²
Superficie total		137.33 m ²

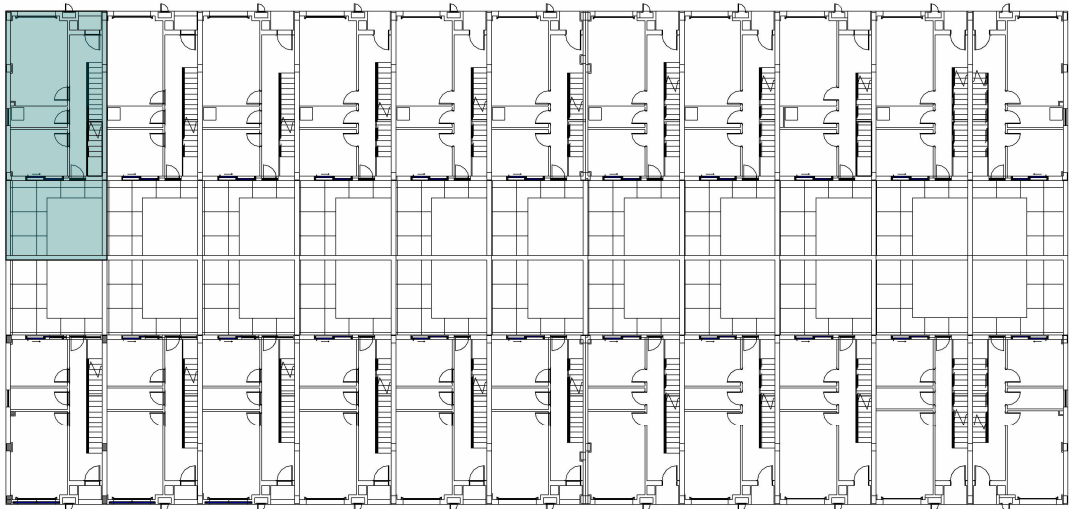


1 : 400


Planta Baja

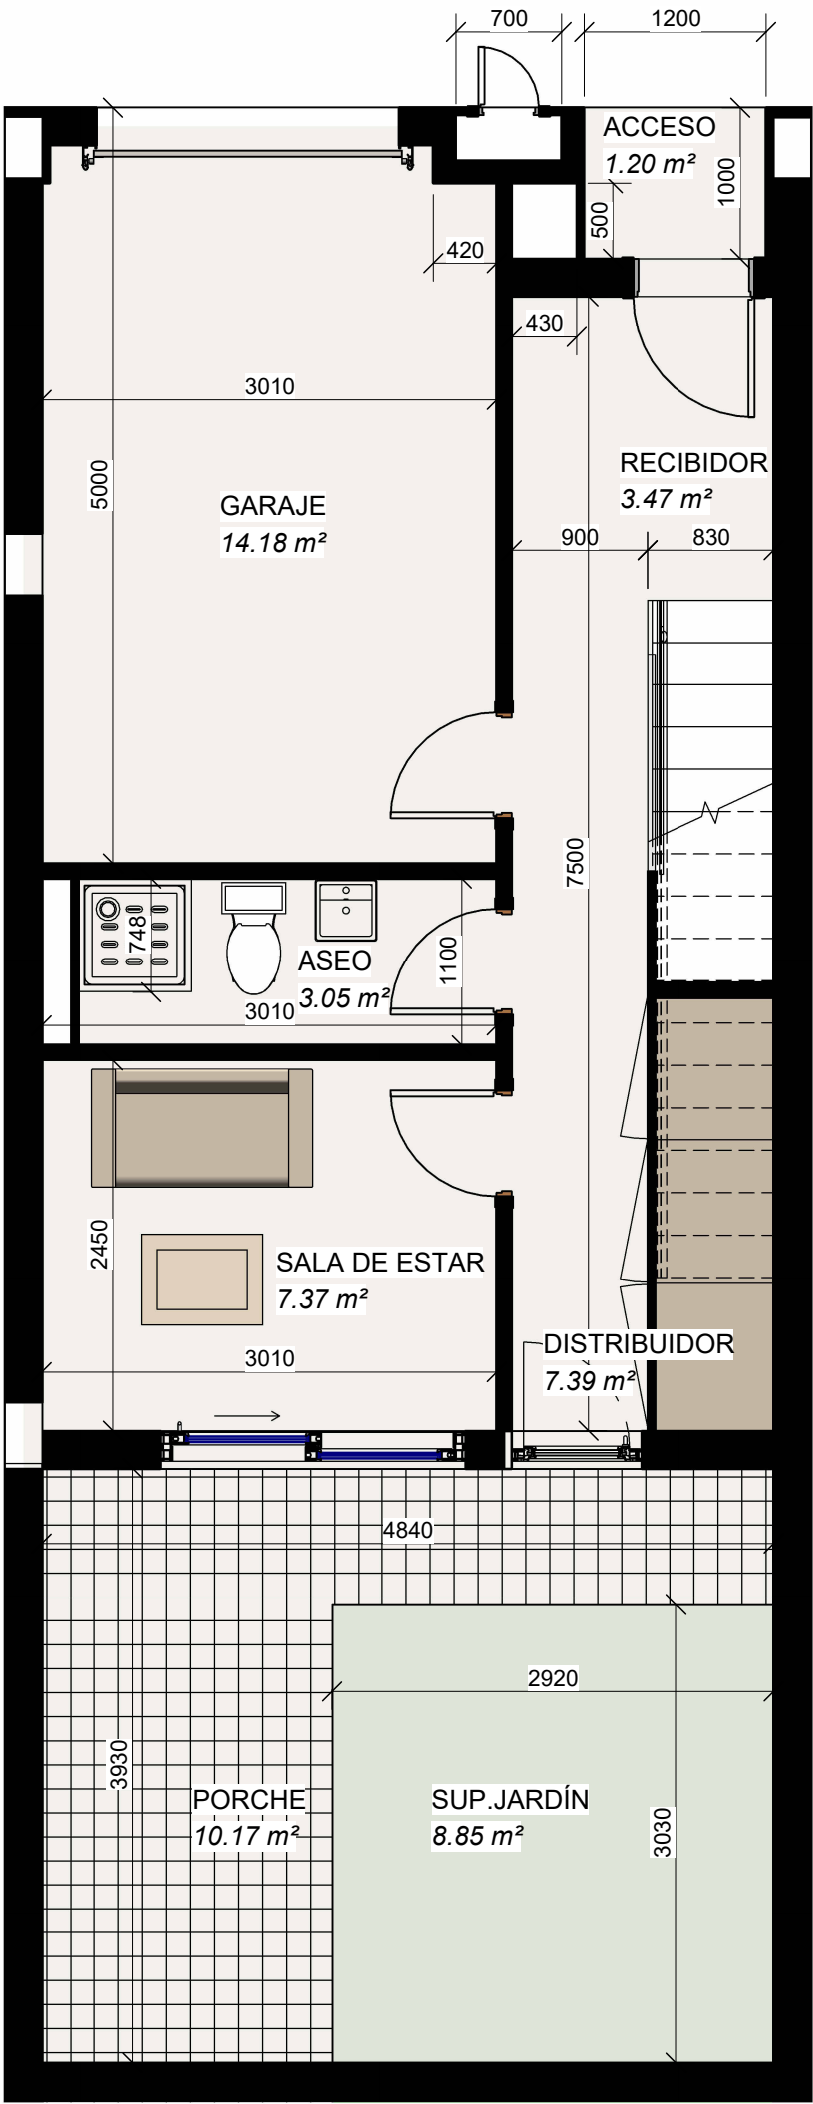


Planta Primera

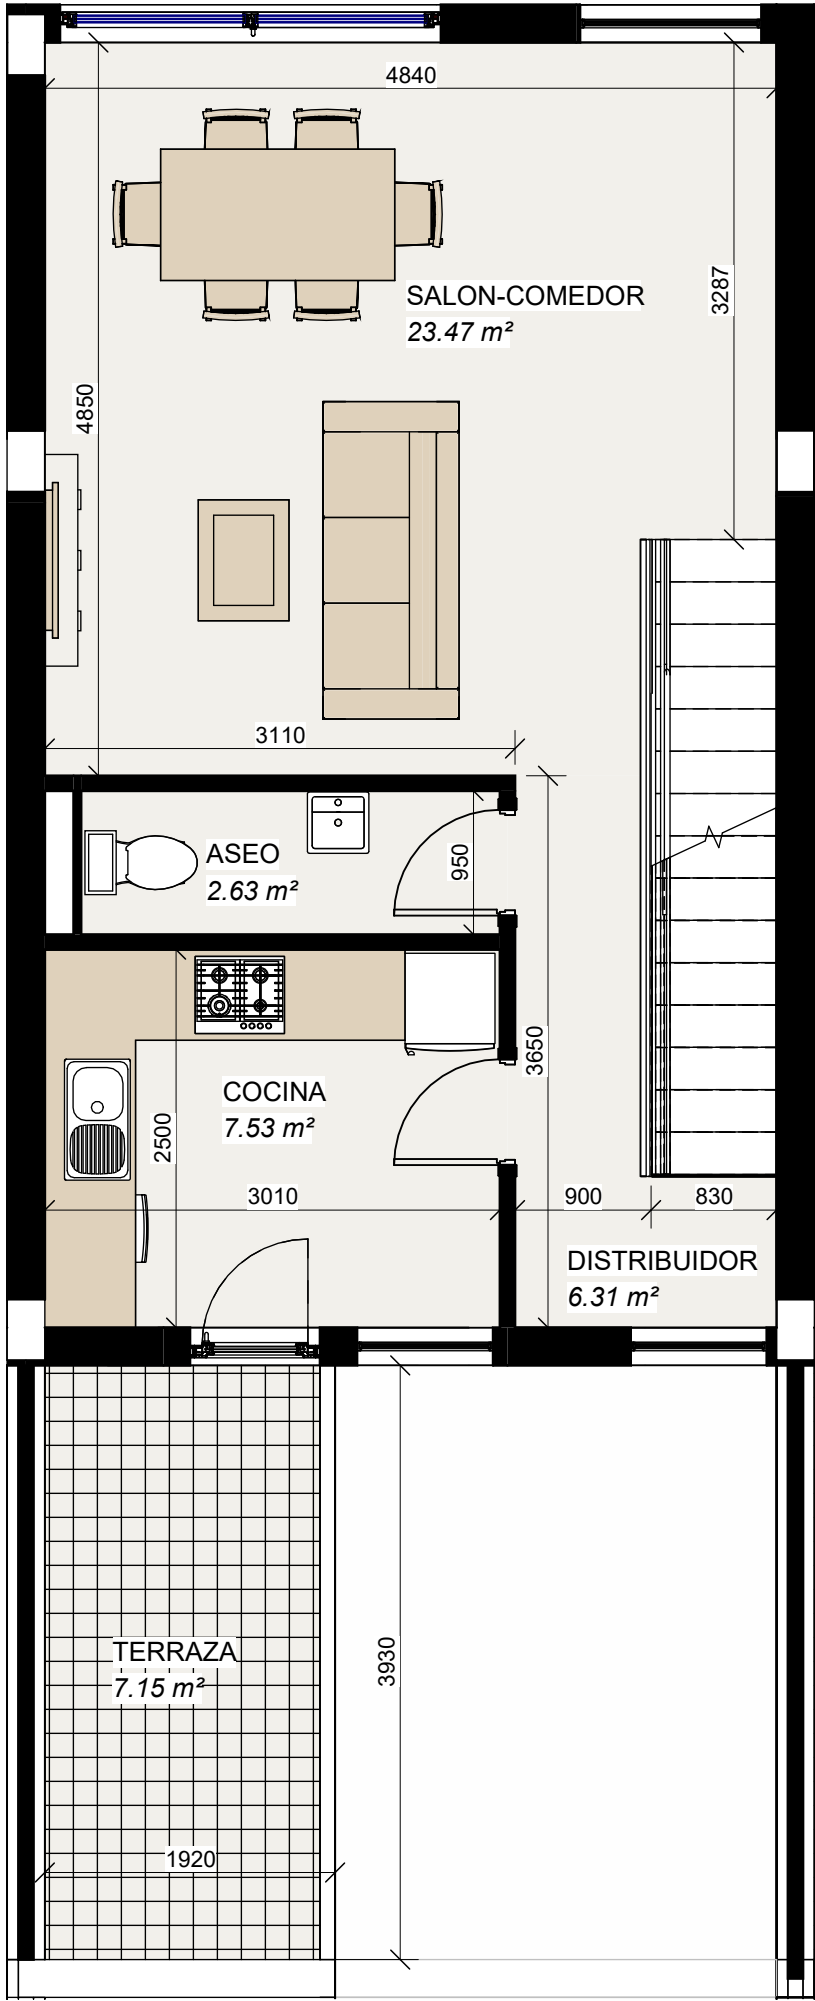


Planta Segunda

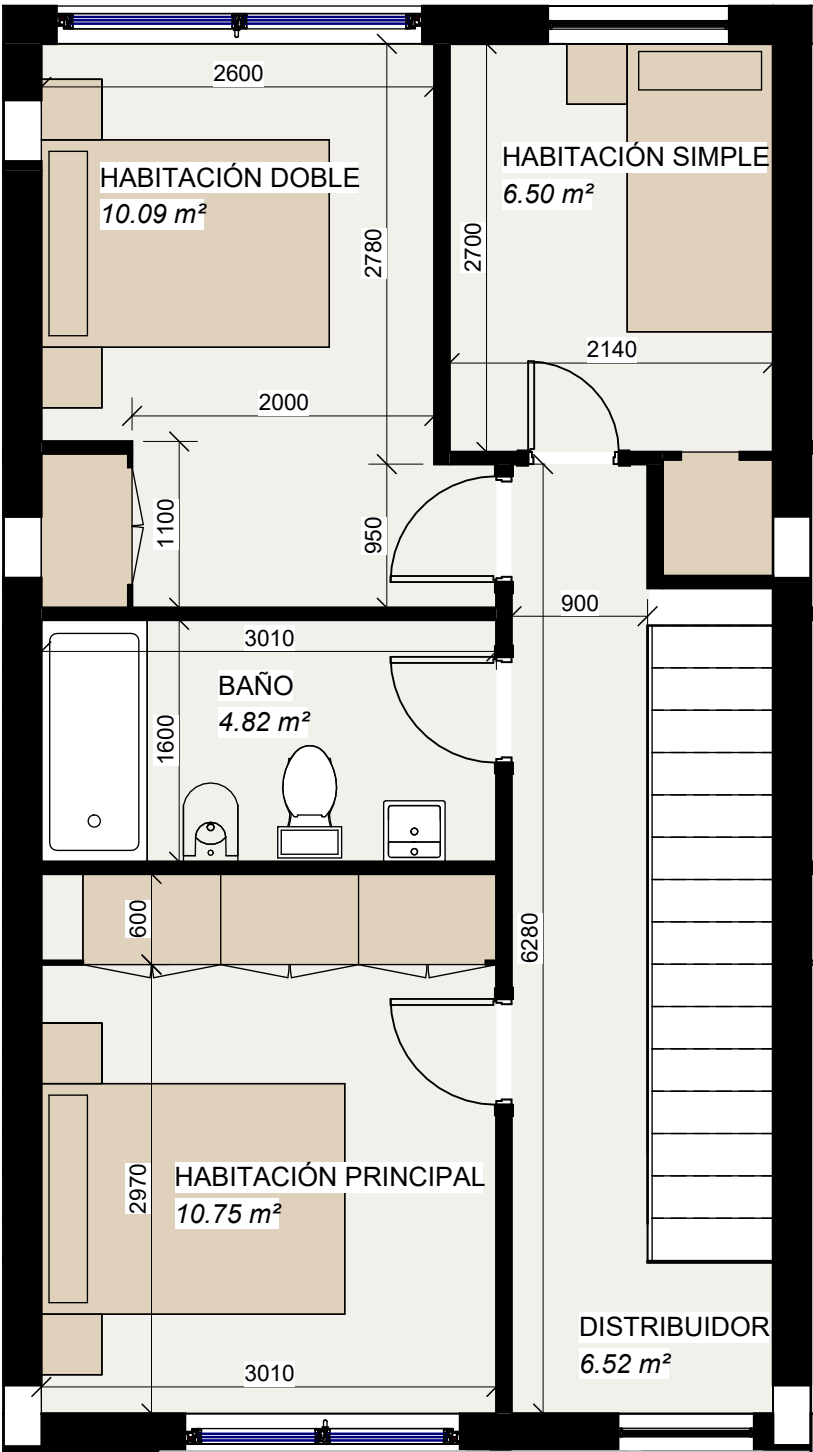

Planta Cubierta

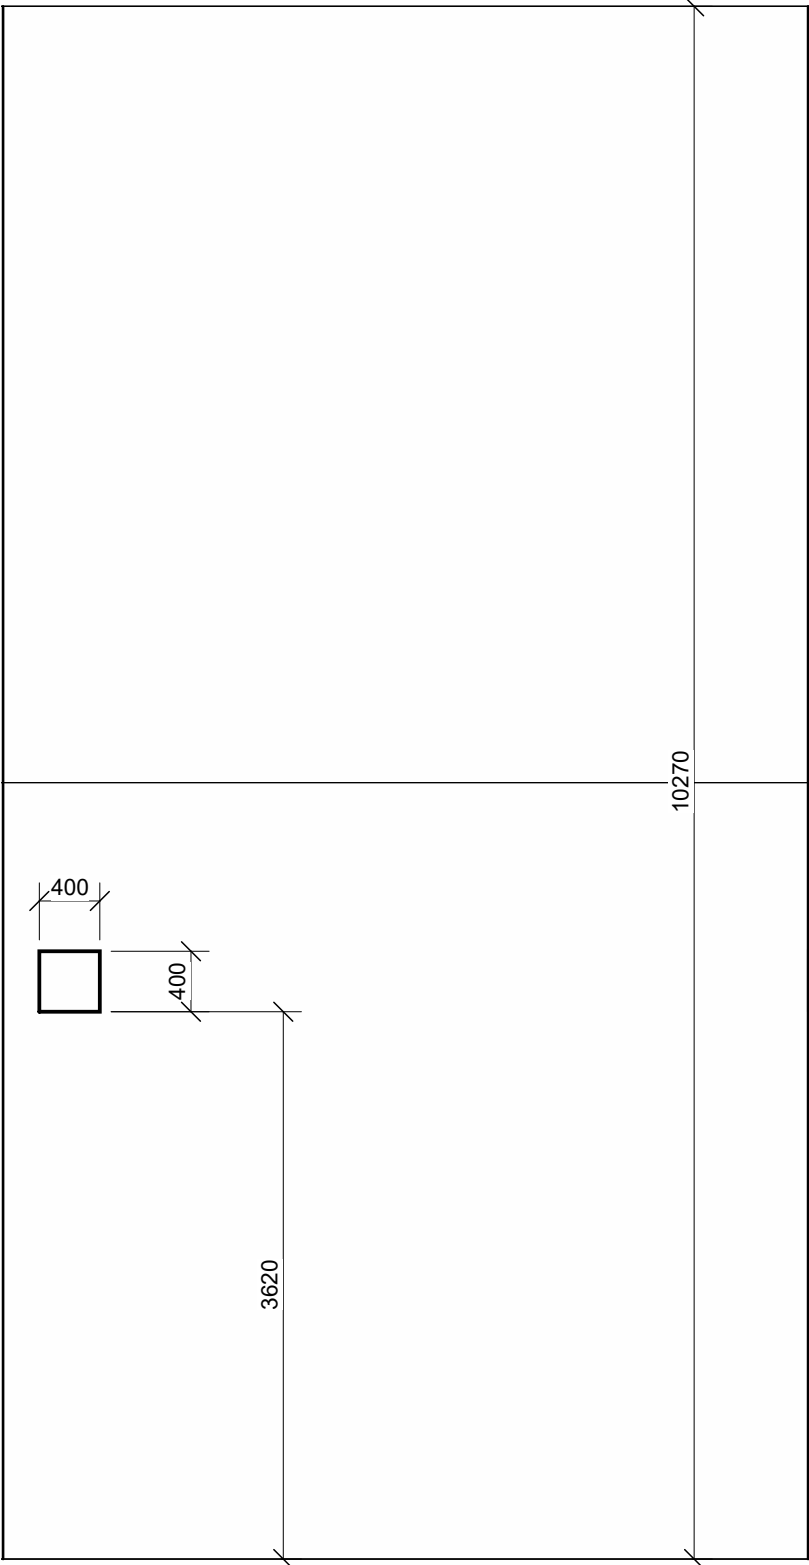

SUPERFICIE VIVIENDA TIPO 2		
Tipo2	ACCESO	1.20 m ²
Tipo2	ASEO	3.05 m ²
Tipo2	ASEO	2.63 m ²
Tipo2	BAÑO	4.82 m ²
Tipo2	COCINA	7.53 m ²
Tipo2	DISTRIBUIDOR	7.39 m ²
Tipo2	DISTRIBUIDOR	6.31 m ²
Tipo2	DISTRIBUIDOR	6.52 m ²
Tipo2	GARAJE	14.18 m ²
Tipo2	HABITACIÓN DOBLE	10.09 m ²
Tipo2	HABITACIÓN PRINCIPAL	10.75 m ²
Tipo2	HABITACIÓN SIMPLE	6.50 m ²
Tipo2	PORCHE	10.17 m ²
Tipo2	RECIBIDOR	3.47 m ²
Tipo2	SALA DE ESTAR	7.37 m ²
Tipo2	SALON-COMEDOR	23.47 m ²
Tipo2	SUP. JARDÍN	8.85 m ²
Tipo2	TERRAZA	7.15 m ²
Superficie total		141.46 m ²

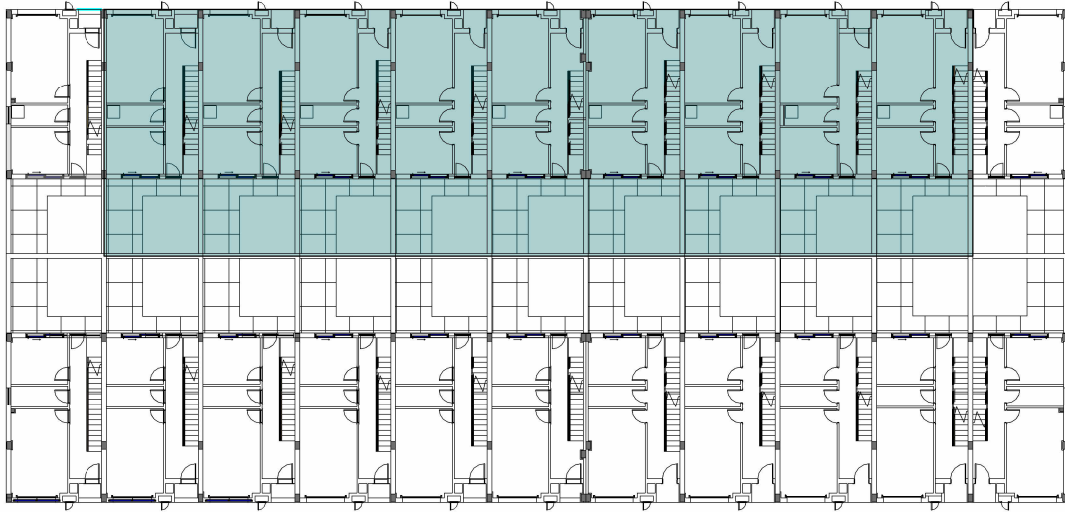

1 : 400



Vivienda 2-10 tipo 2

22 Viviendas

Número de proyecto 01


Fecha

Número de plano


3

Escala As indicated


Planta Baja

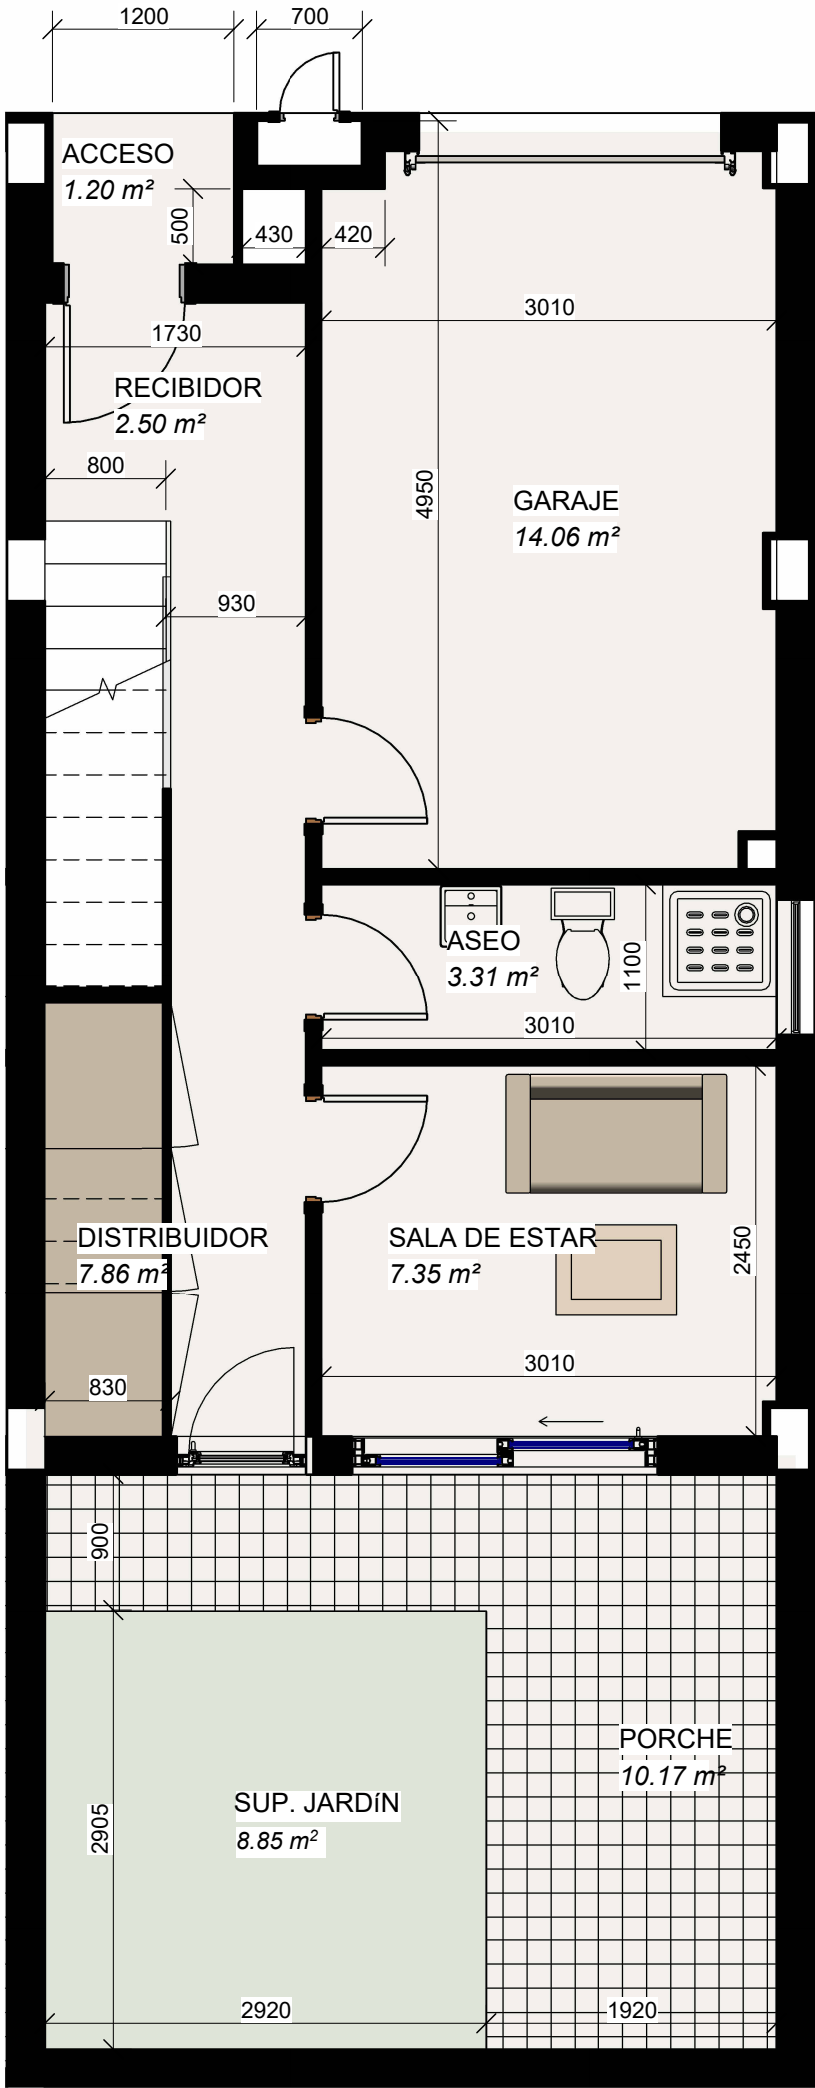


Planta Primera

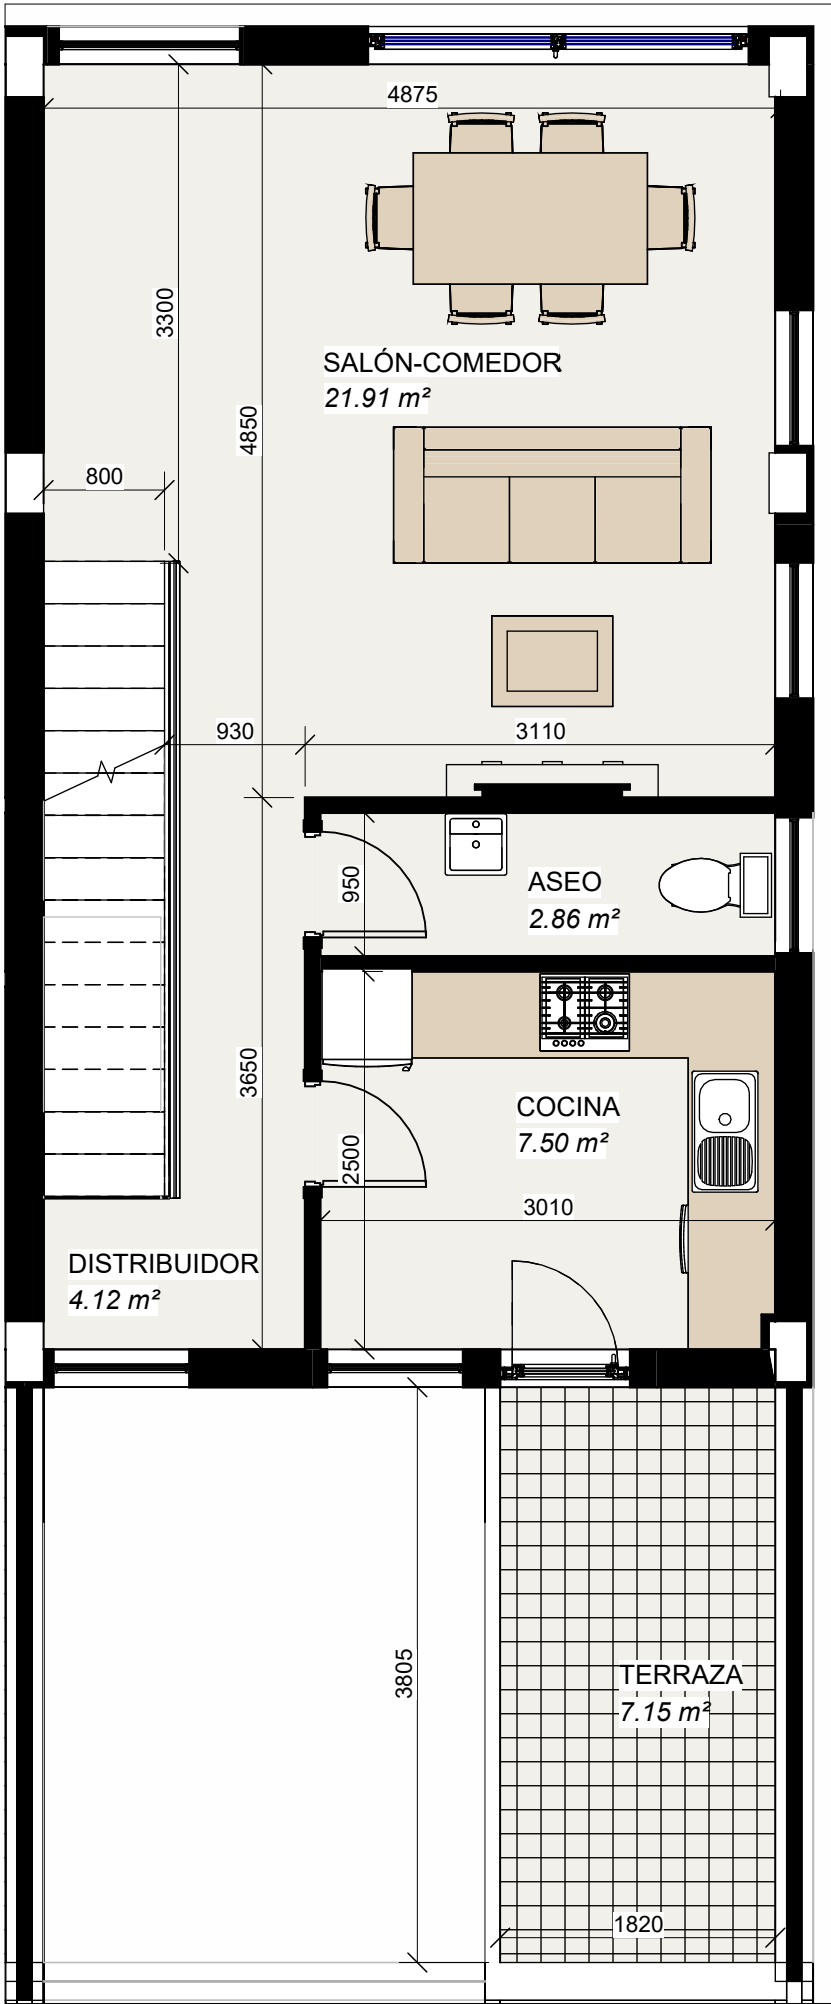

Planta Segunda

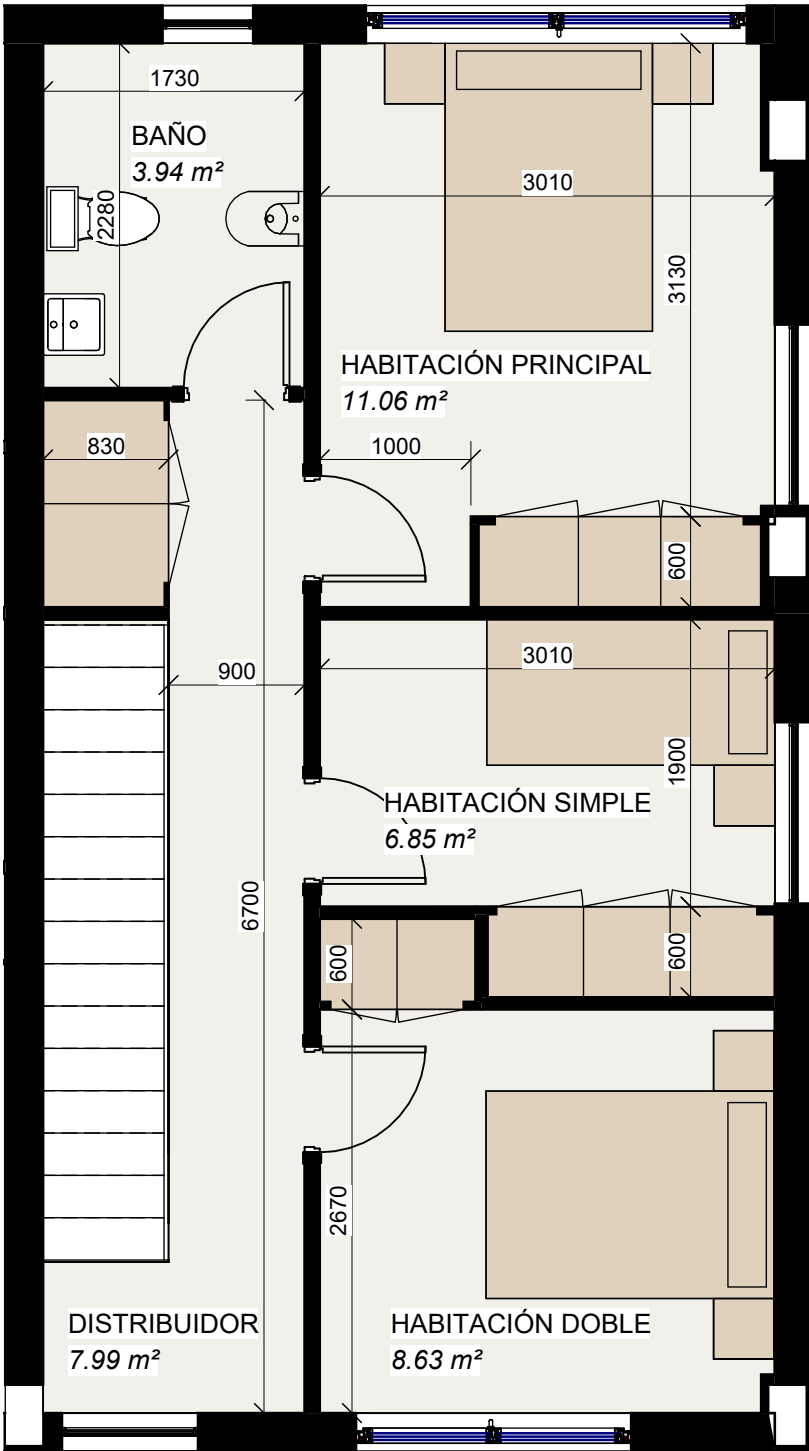


Planta Cubierta

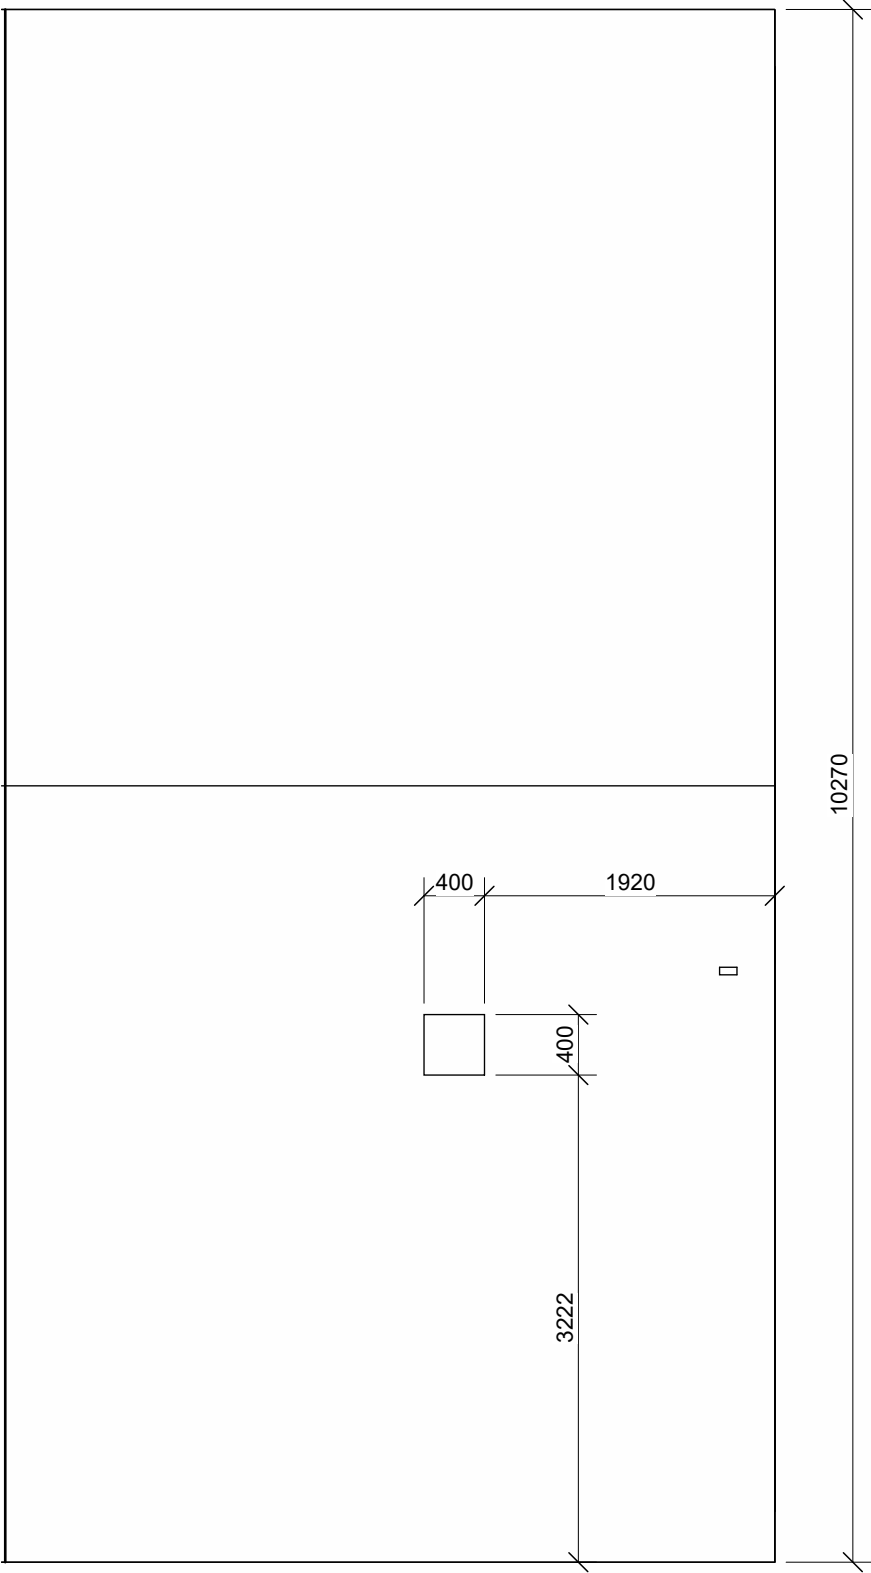


SUPERFICIE VIVIENDA TIPO 1

Type1	ACCESO	1.20 m ²
Type1	ASEO	2.86 m ²
Type1	ASEO	3.31 m ²
Type1	BAÑO	3.94 m ²
Type1	COCINA	7.50 m ²
Type1	DISTRIBUIDOR	7.99 m ²
Type1	DISTRIBUIDOR	4.12 m ²
Type1	DISTRIBUIDOR	7.86 m ²
Type1	GARAJE	14.06 m ²
Type1	HABITACIÓN DOBLE	8.63 m ²
Type1	HABITACIÓN PRINCIPAL	11.06 m ²
Type1	HABITACIÓN SIMPLE	6.85 m ²
Type1	PORCHE	10.17 m ²
Type1	RECIBIDOR	2.50 m ²
Type1	SALA DE ESTAR	7.35 m ²
Type1	SALÓN-COMEDOR	21.91 m ²
Type1	SUP. JARDÍN	8.85 m ²
Type1	TERRAZA	7.15 m ²
Superficie total		137.33 m ²

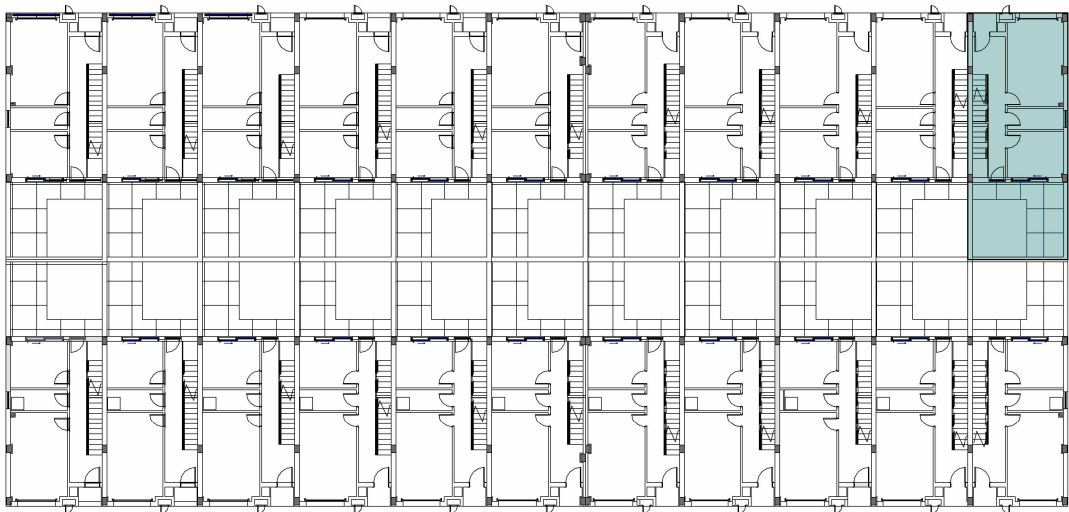


1 : 400


Planta Baja

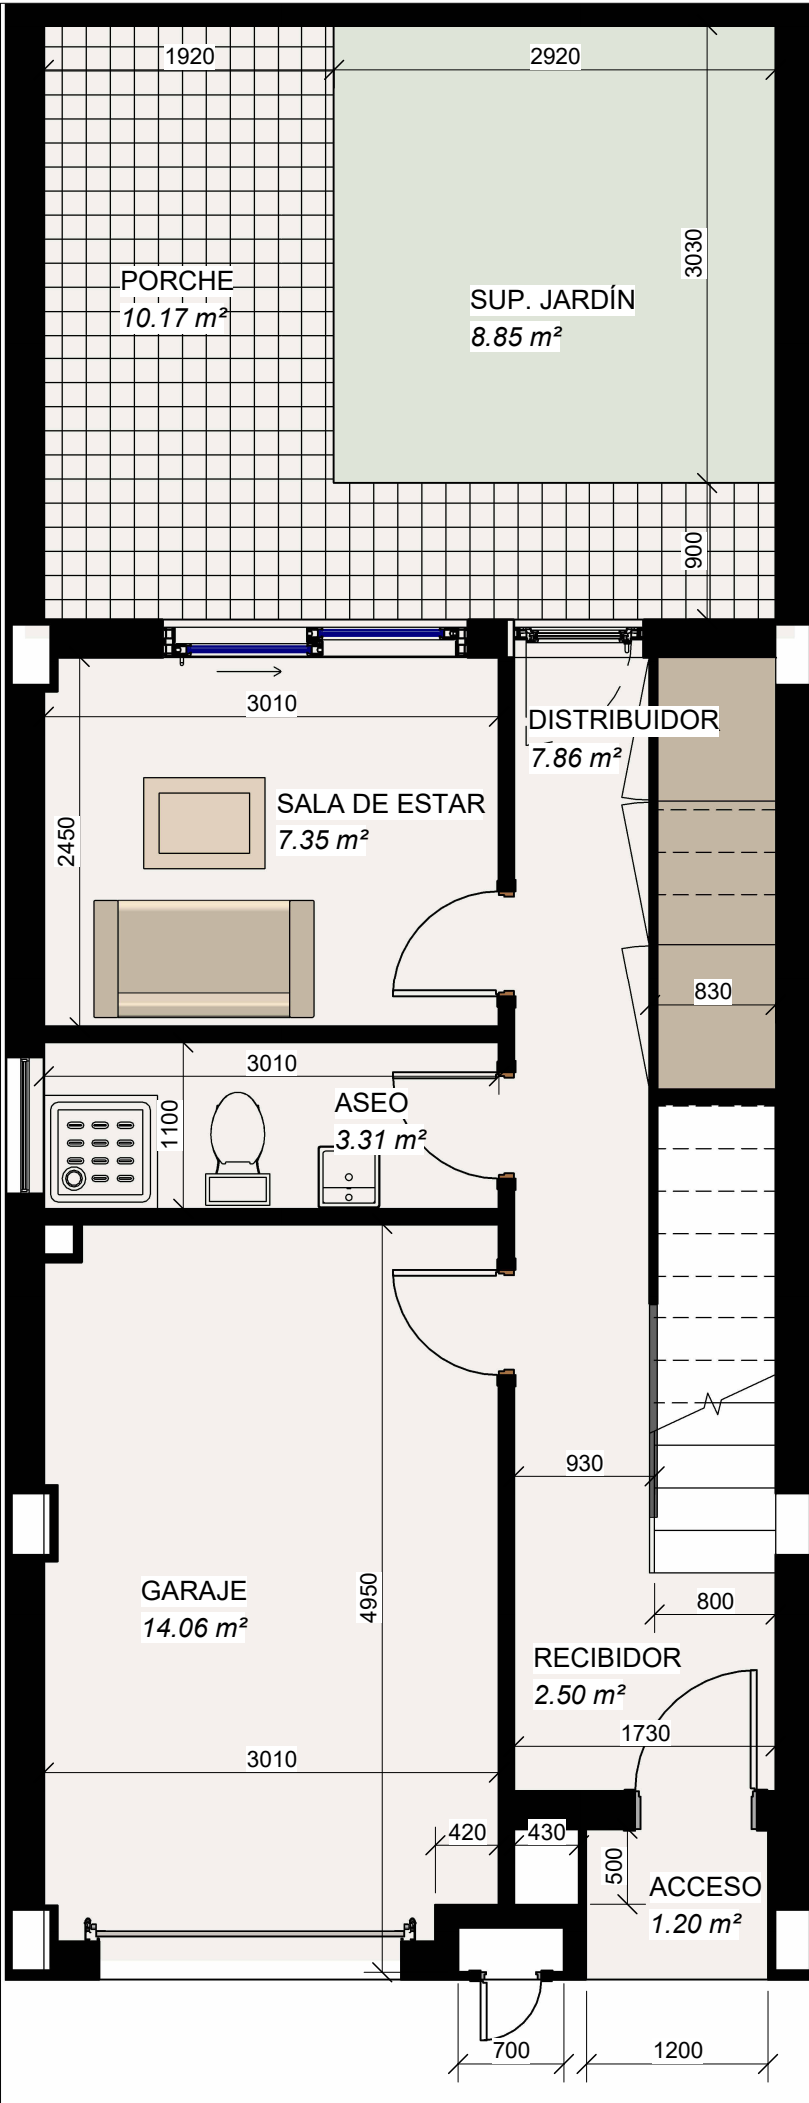


Planta Primera

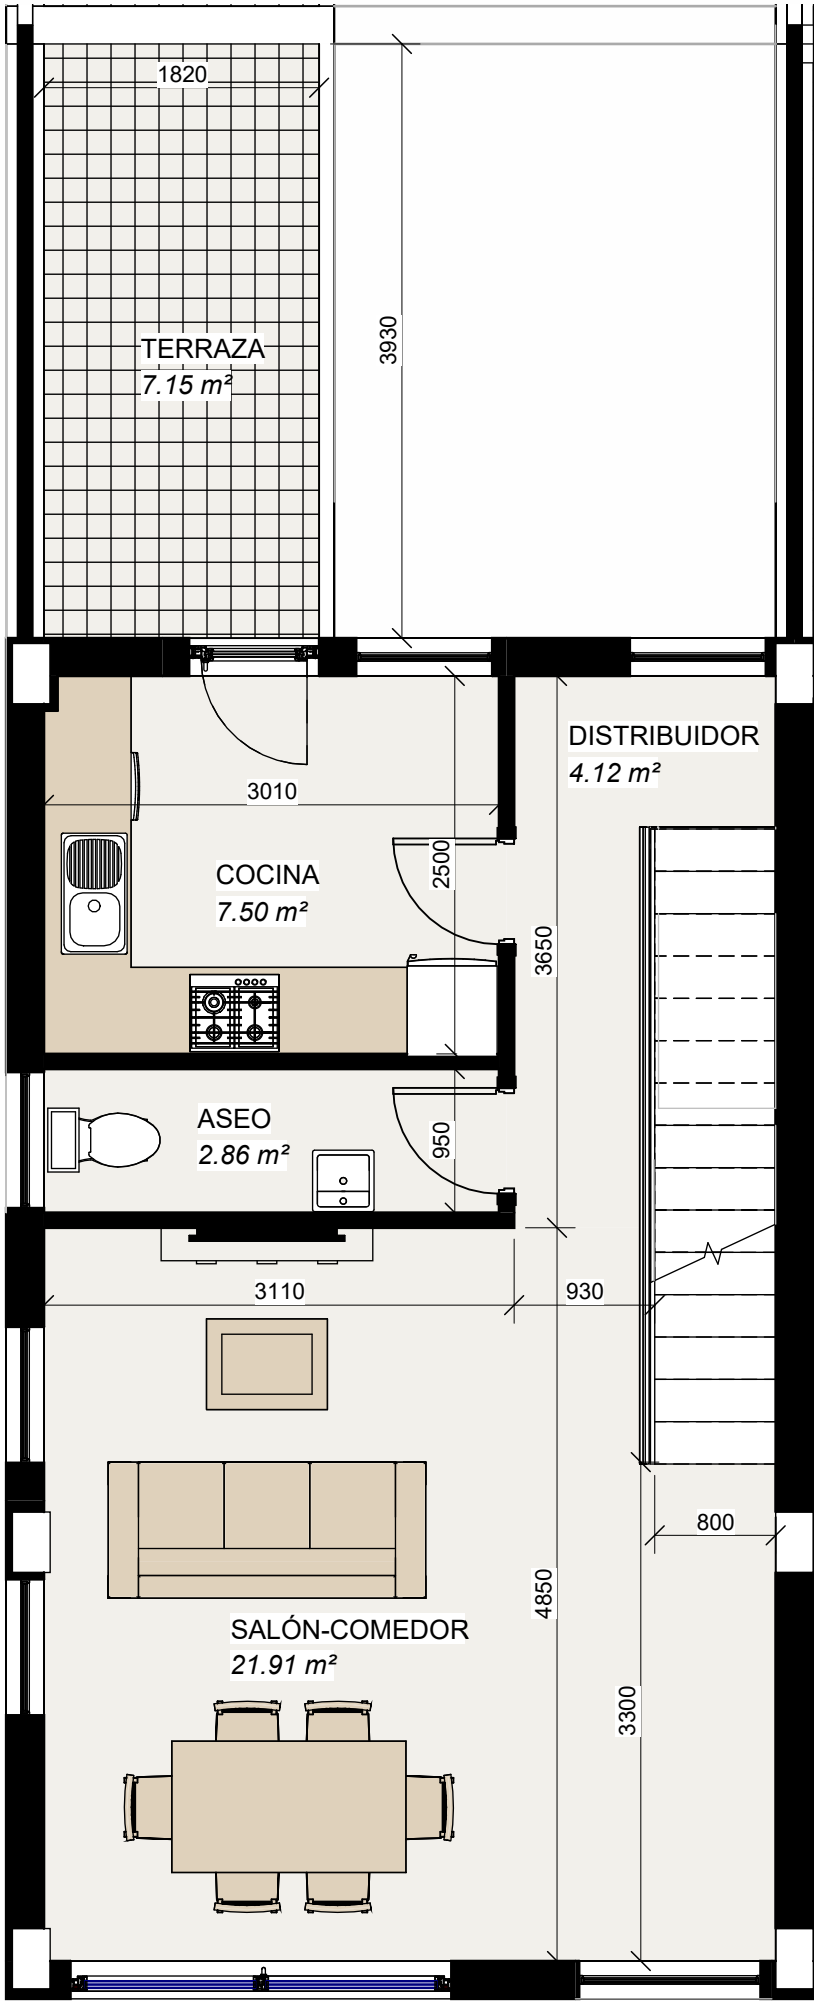


Planta Segunda

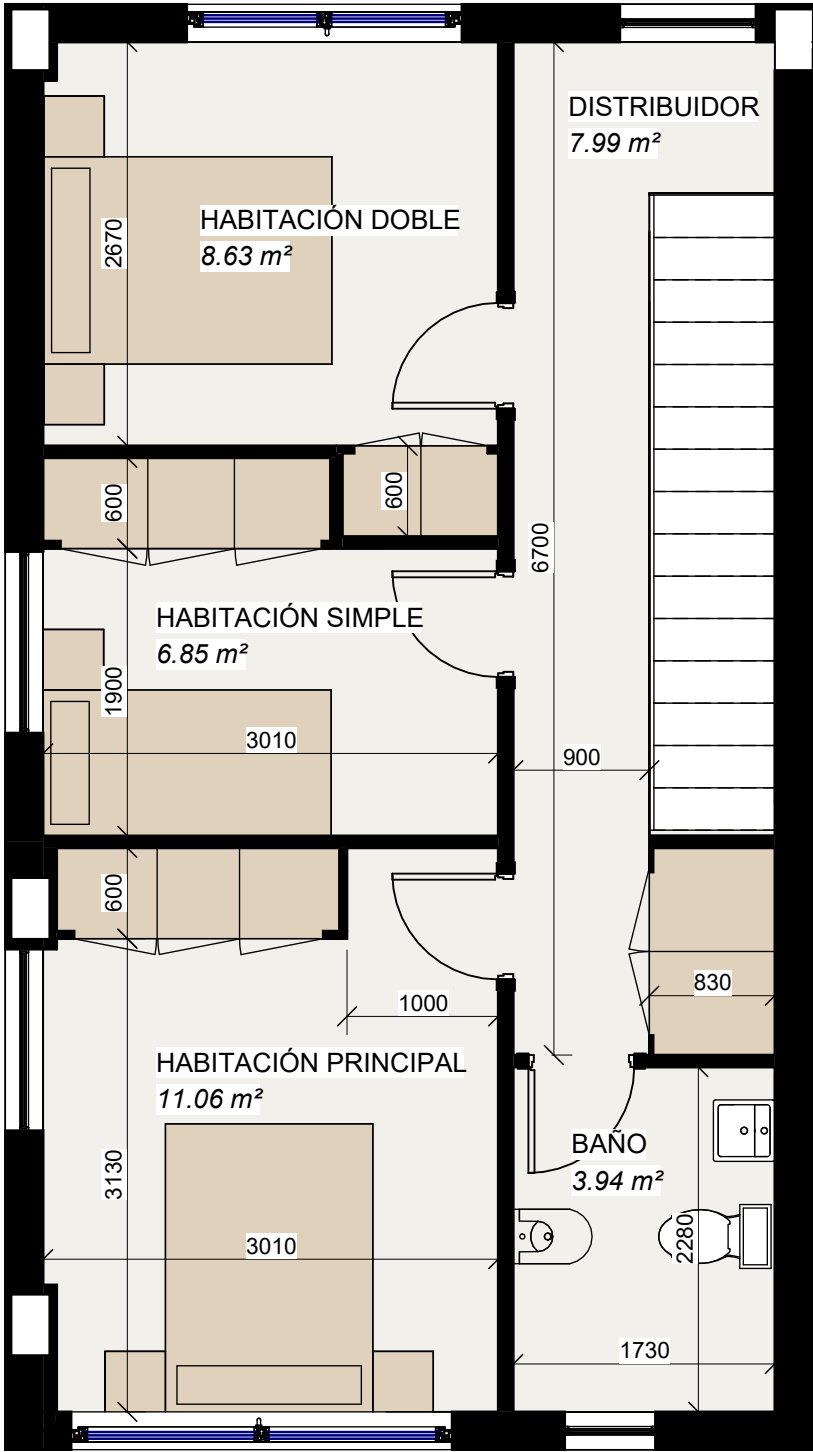

Planta Cubierta

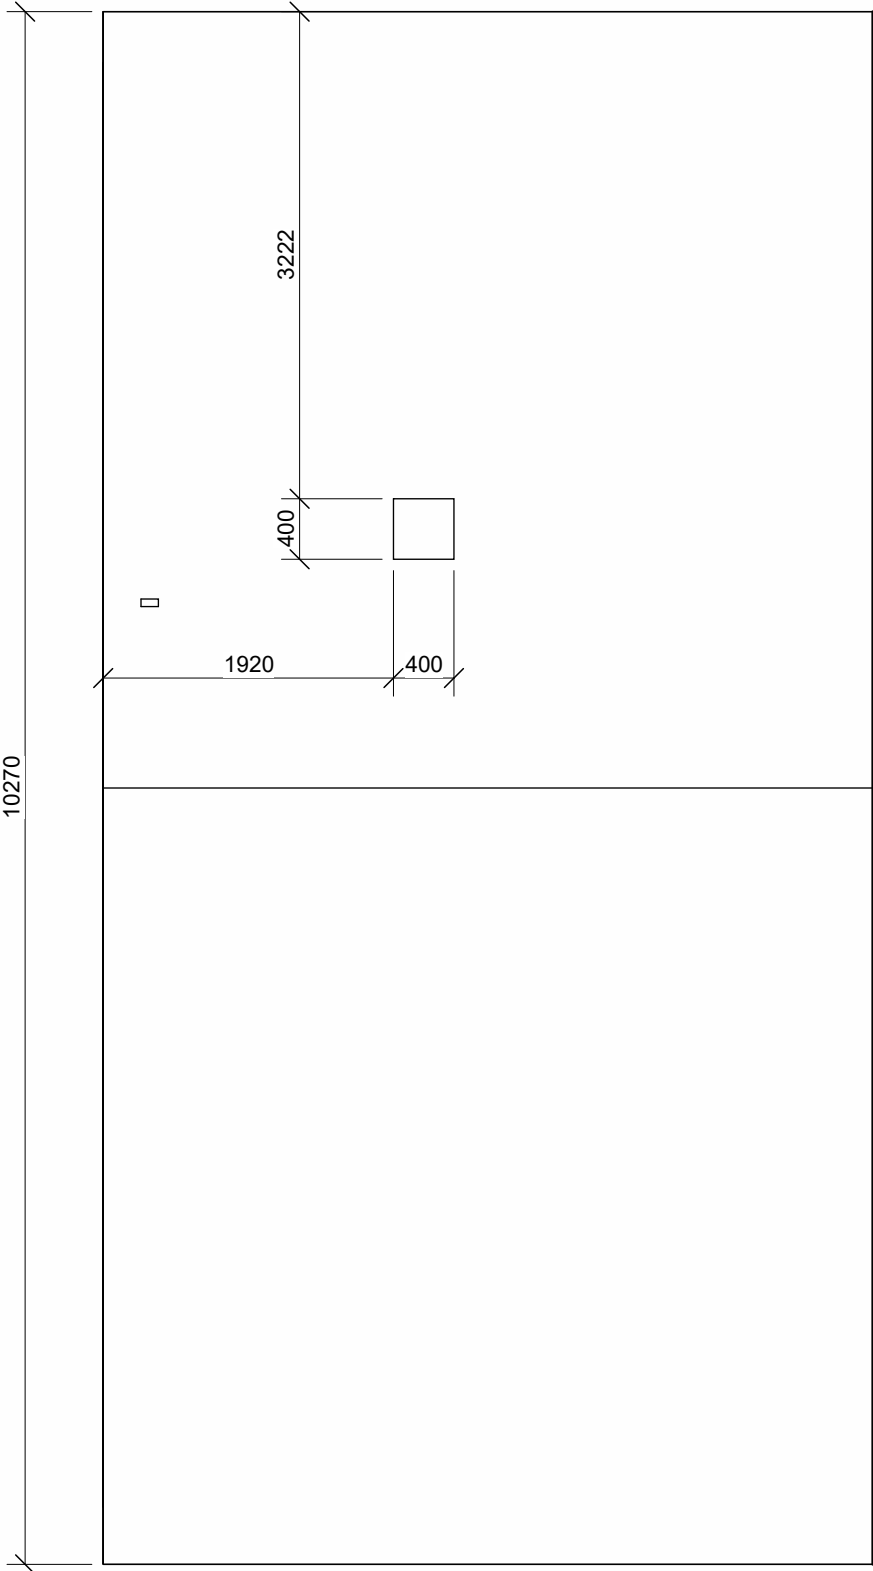


SUPERFICIE VIVIENDA TIPO 1		
Type1	ACCESO	1.20 m²
Type1	ASEO	2.86 m²
Type1	ASEO	3.31 m²
Type1	BAÑO	3.94 m²
Type1	COCINA	7.50 m²
Type1	DISTRIBUIDOR	7.99 m²
Type1	DISTRIBUIDOR	4.12 m²
Type1	DISTRIBUIDOR	7.86 m²
Type1	GARAJE	14.06 m²
Type1	HABITACIÓN DOBLE	8.63 m²
Type1	HABITACIÓN PRINCIPAL	11.06 m²
Type1	HABITACIÓN SIMPLE	6.85 m²
Type1	PORCHE	10.17 m²
Type1	RECIBIDOR	2.50 m²
Type1	SALA DE ESTAR	7.35 m²
Type1	SALÓN-COMEDOR	21.91 m²
Type1	SUP. JARDÍN	8.85 m²
Type1	TERRAZA	7.15 m²
Superficie total		137.33 m²

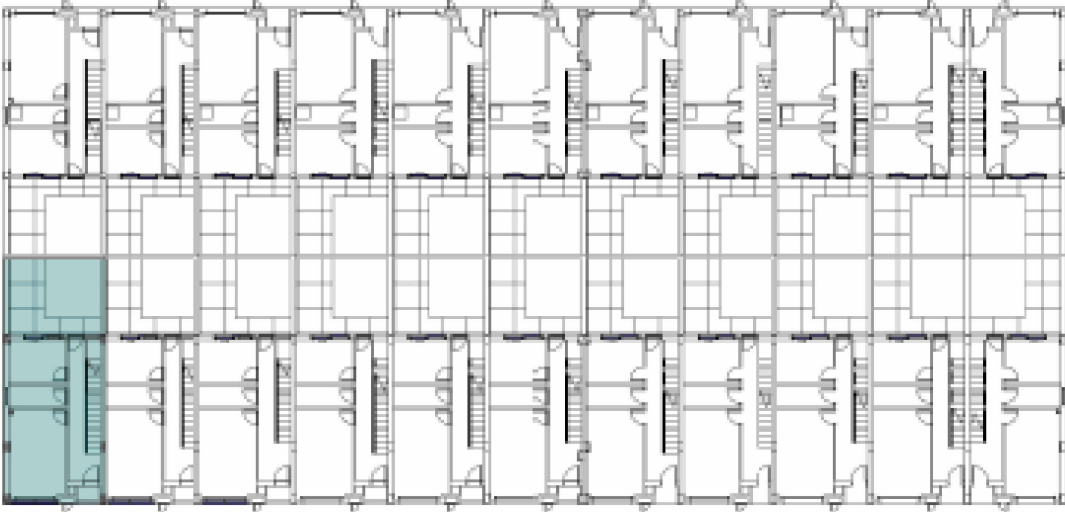


1:400


Planta Baja

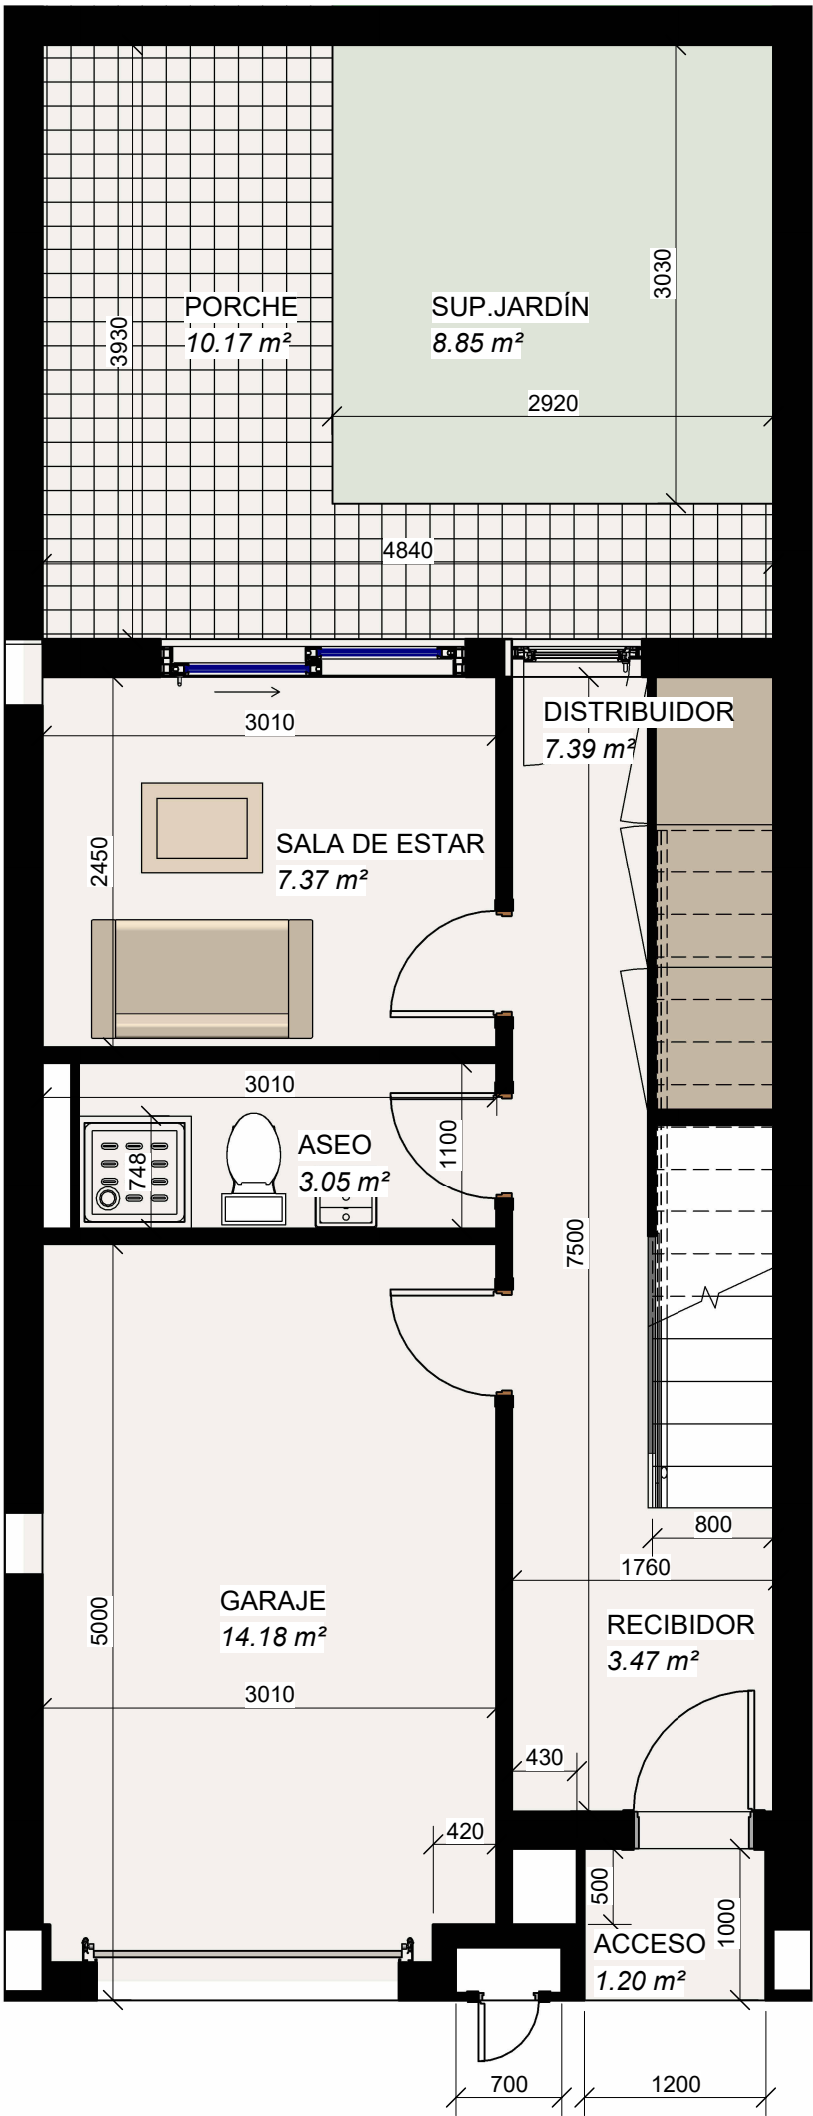


Planta Primera

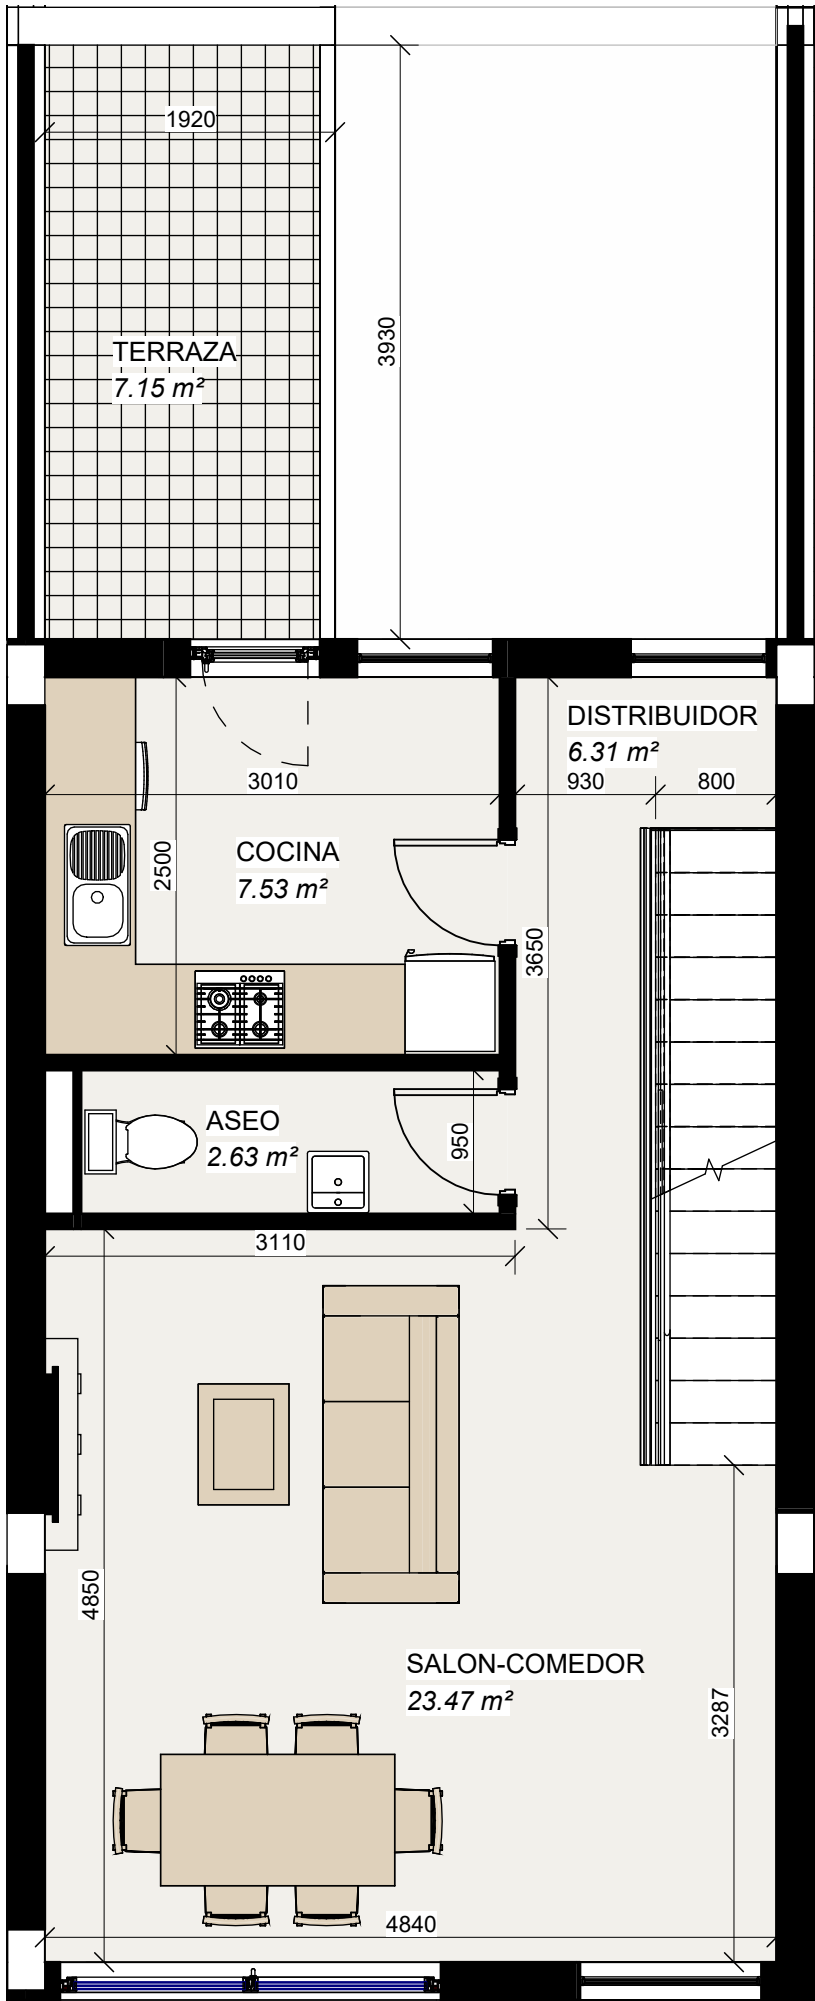


Planta Segunda

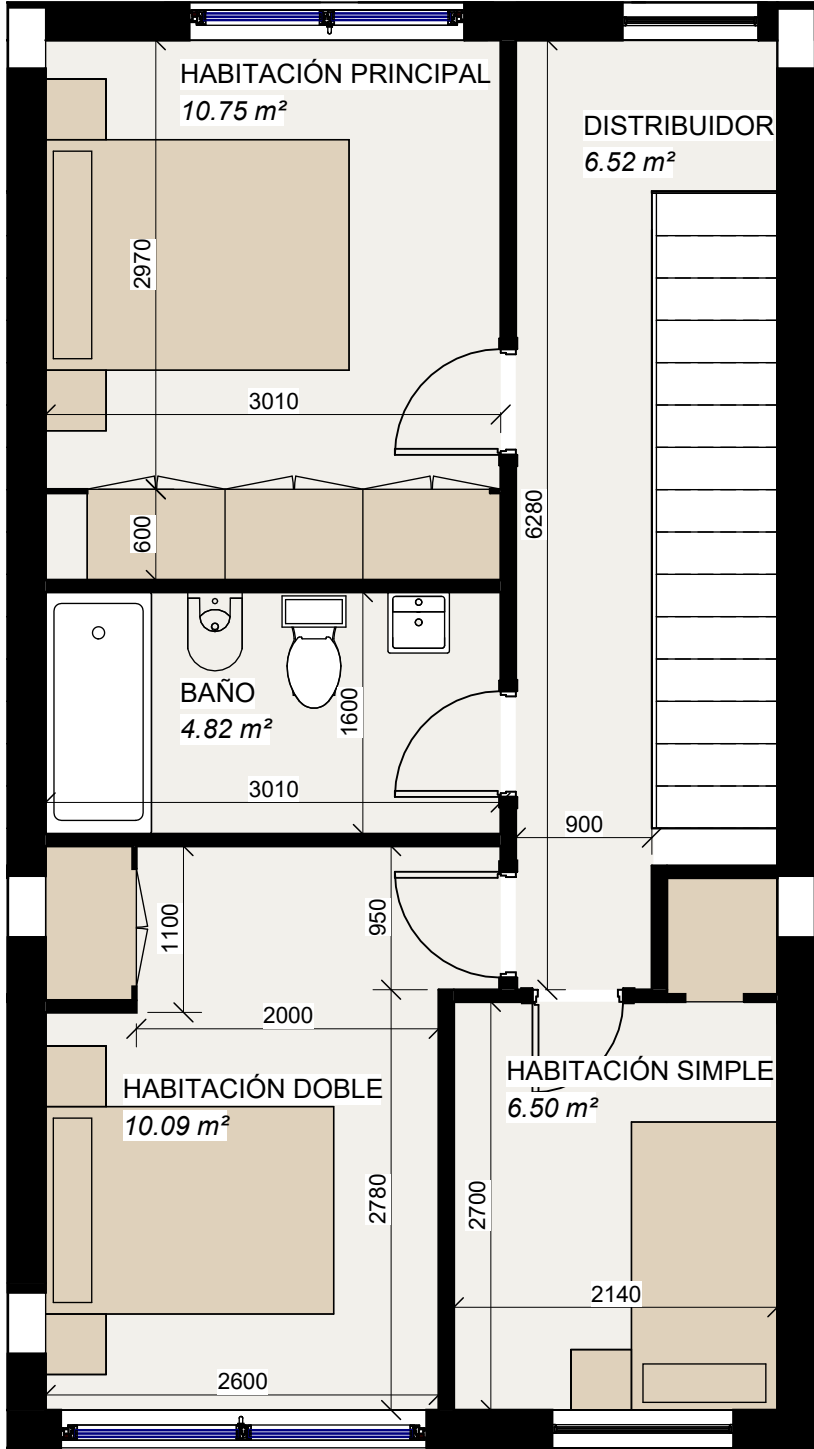

Planta Cubierta

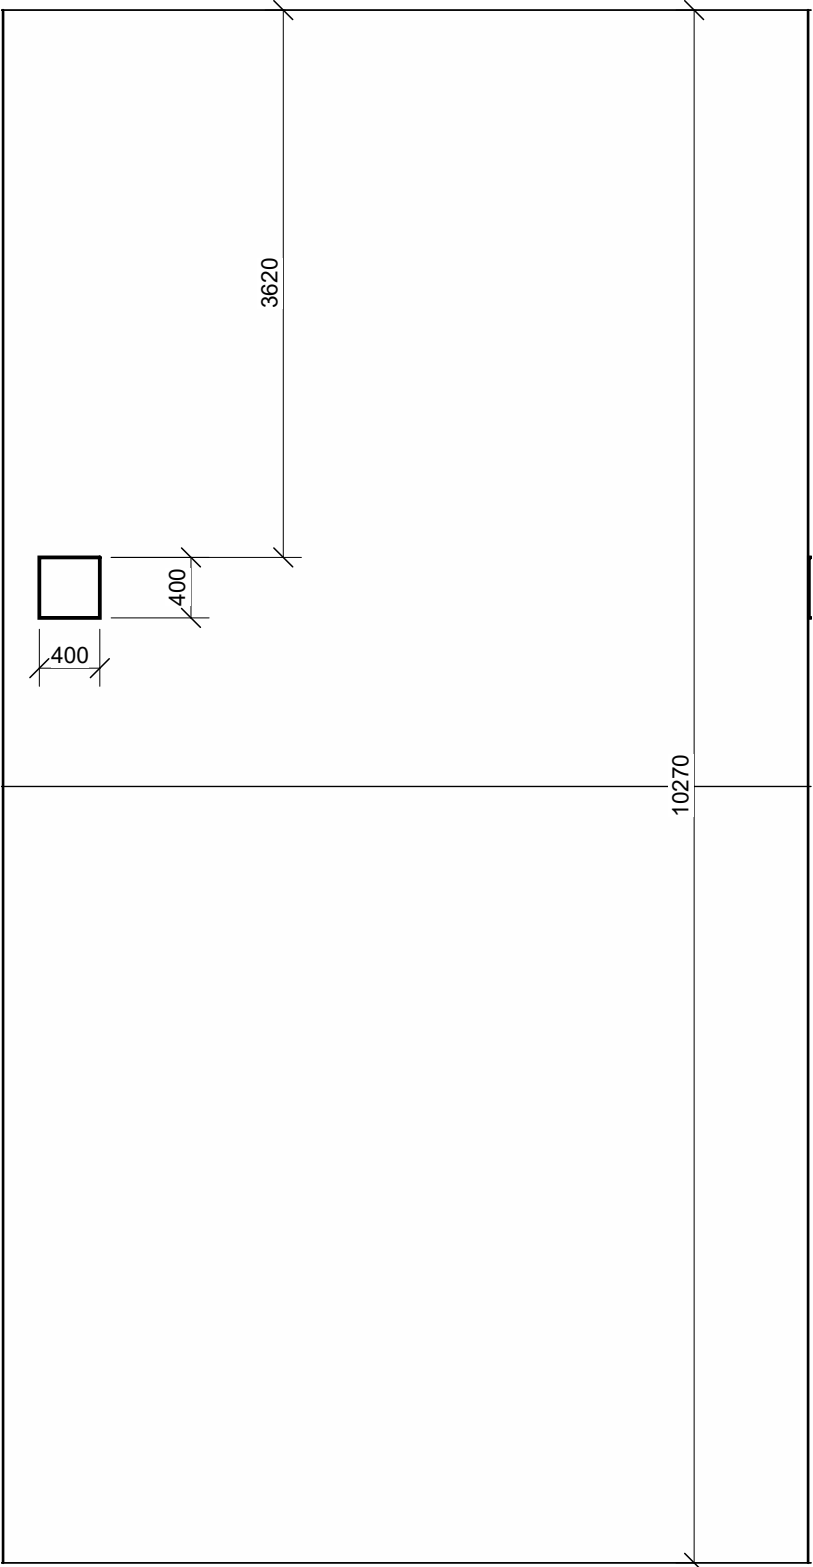


SUPERFICIE VIVIENDA TIPO 2		
Tipo2	ACCESO	1.20 m²
Tipo2	ASEO	3.05 m²
Tipo2	ASEO	2.63 m²
Tipo2	BAÑO	4.82 m²
Tipo2	COCINA	7.53 m²
Tipo2	DISTRIBUIDOR	7.39 m²
Tipo2	DISTRIBUIDOR	6.31 m²
Tipo2	DISTRIBUIDOR	6.52 m²
Tipo2	GARAJE	14.18 m²
Tipo2	HABITACIÓN DOBLE	10.09 m²
Tipo2	HABITACIÓN PRINCIPAL	10.75 m²
Tipo2	HABITACIÓN SIMPLE	6.50 m²
Tipo2	PORCHE	10.17 m²
Tipo2	RECIBIDOR	3.47 m²
Tipo2	SALA DE ESTAR	7.37 m²
Tipo2	SALON-COMEDOR	23.47 m²
Tipo2	SUP. JARDÍN	8.85 m²
Tipo2	TERRAZA	7.15 m²
Superficie total		141.46 m²

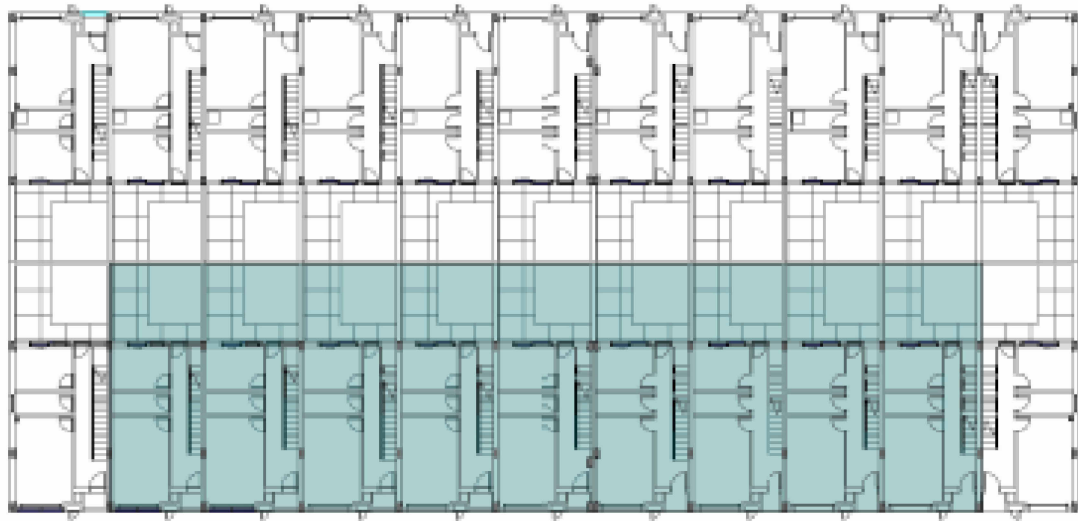


1:400


Planta Baja

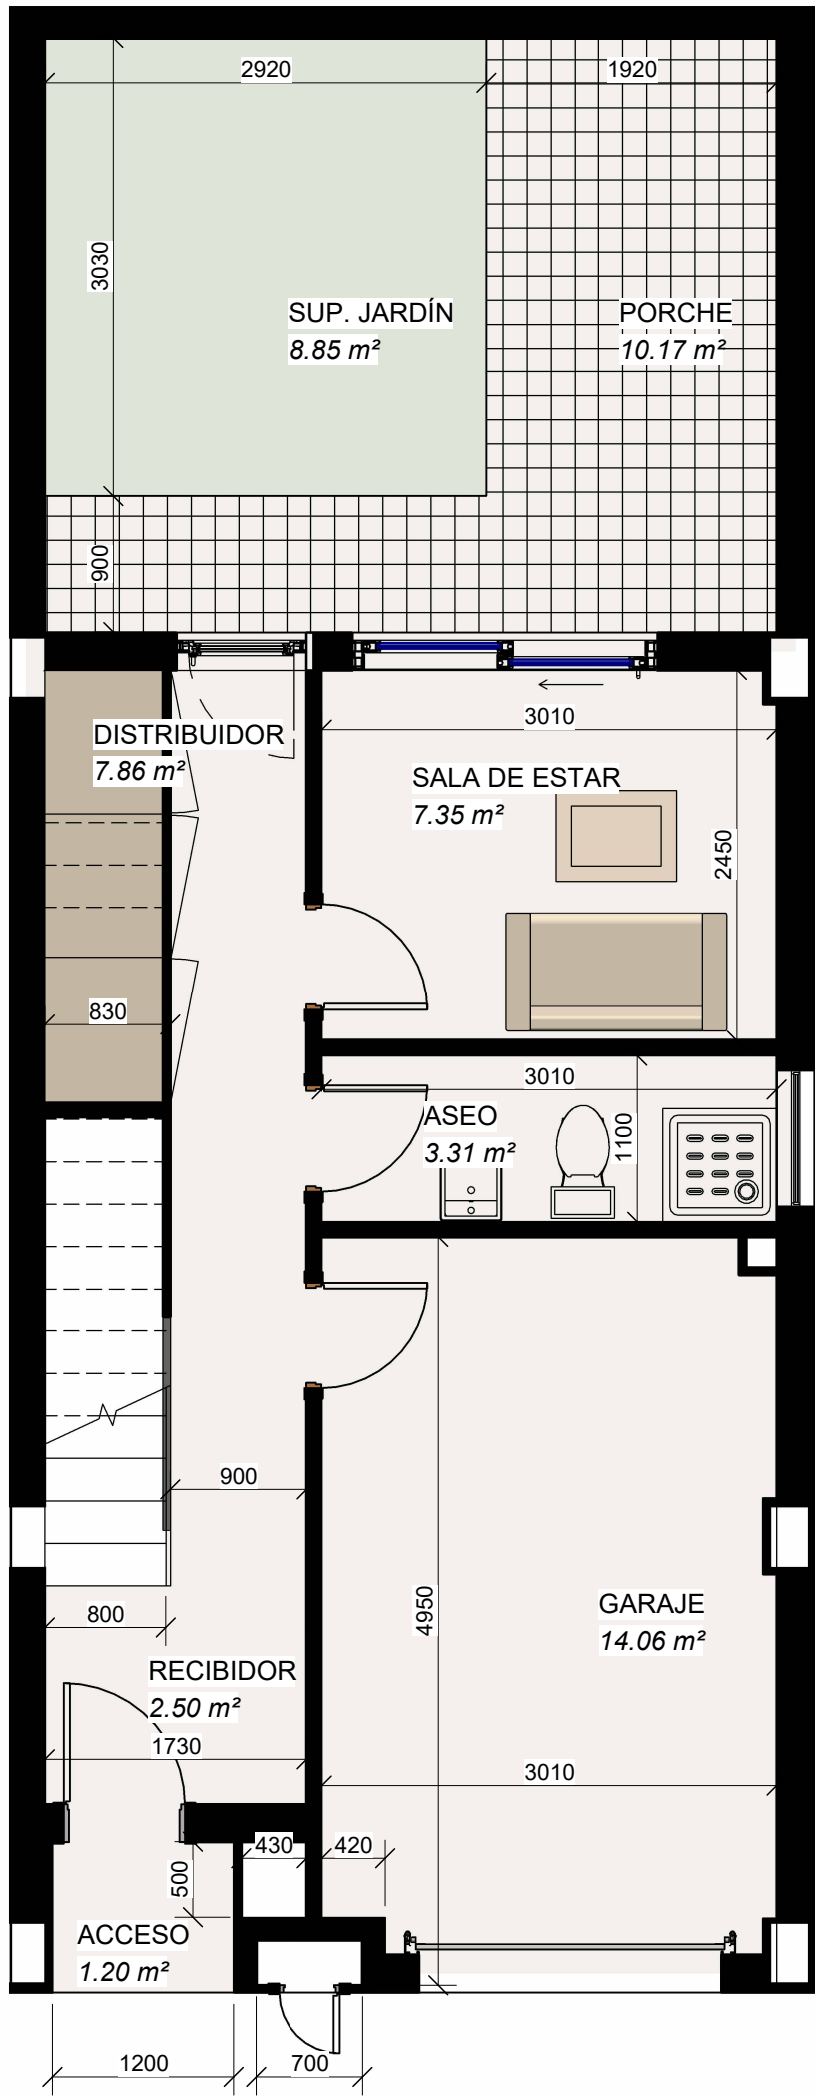


Planta Primera

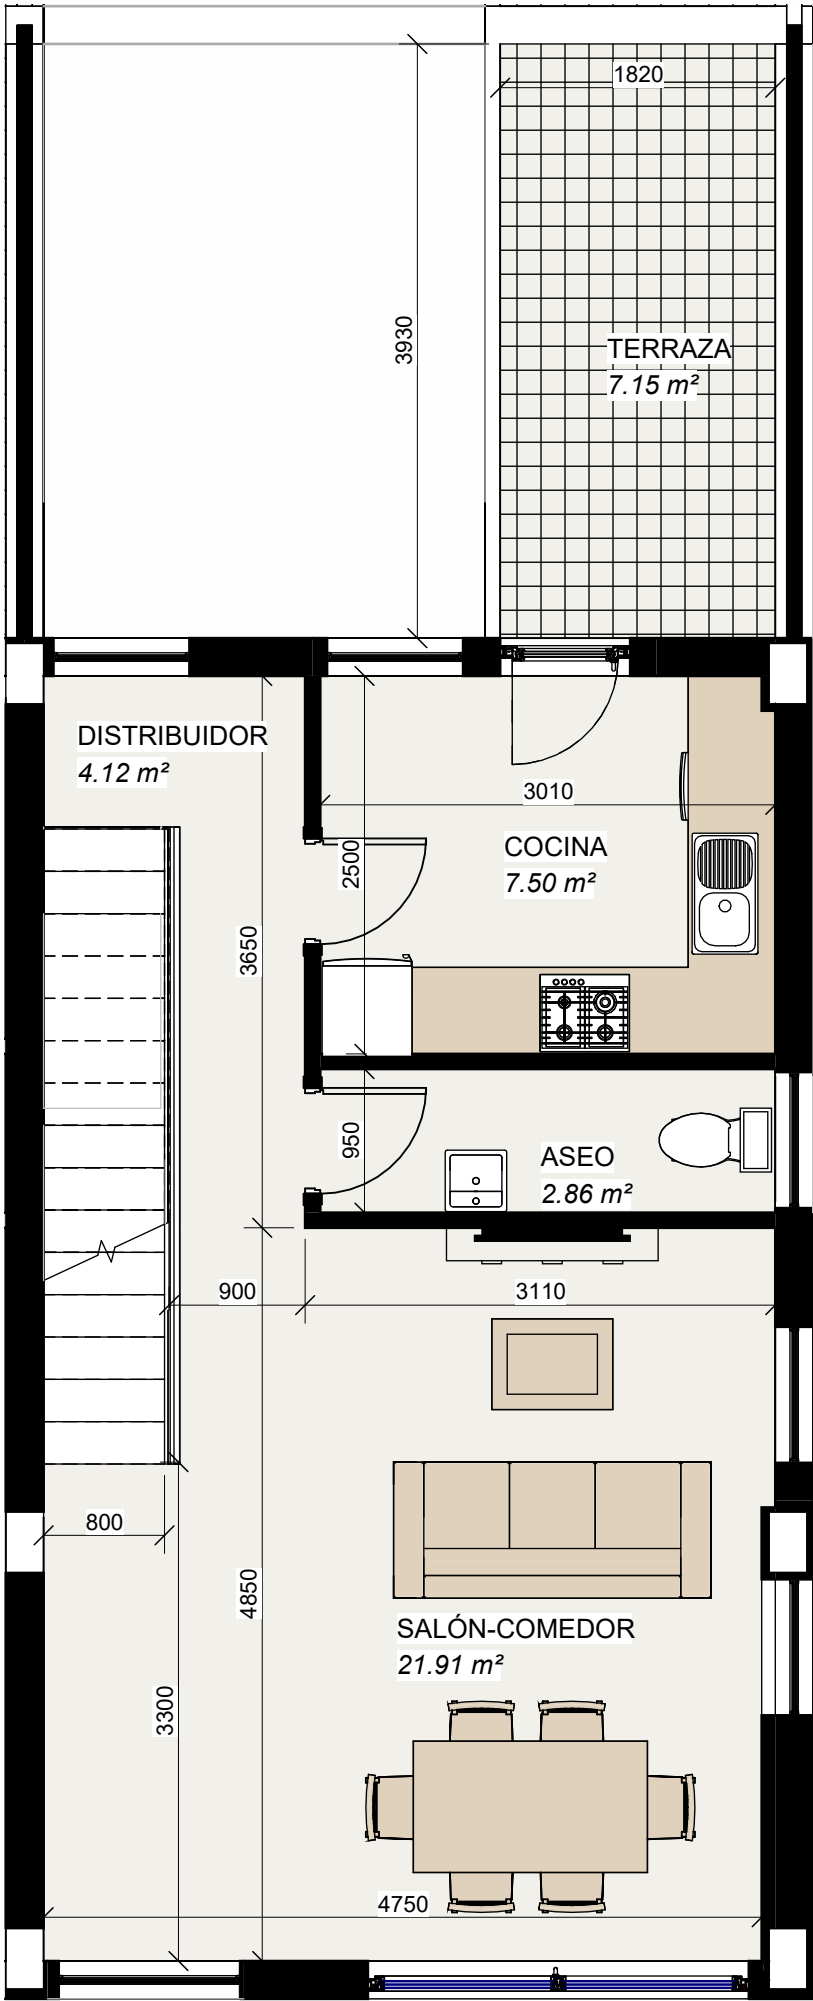


Planta Segunda

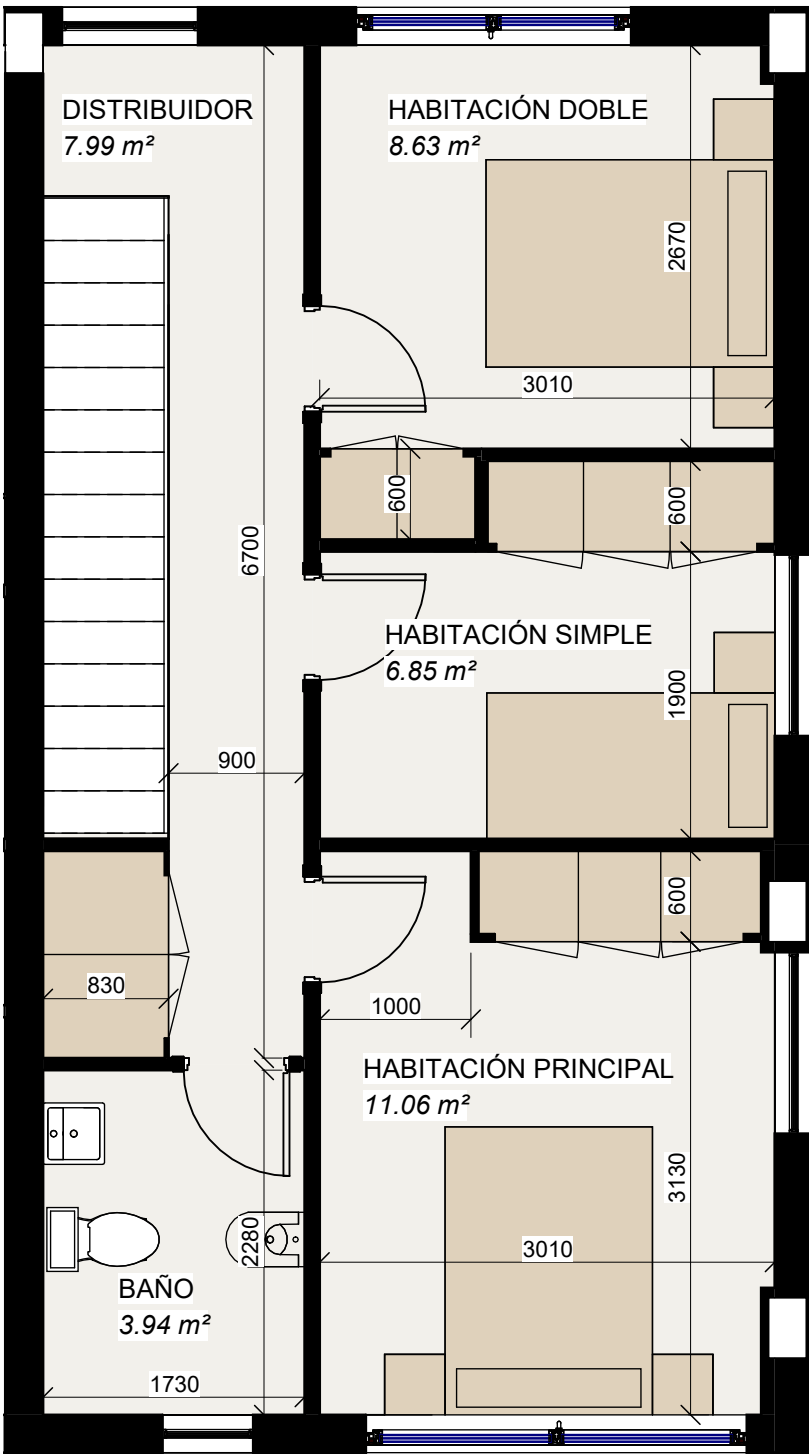

Planta Cubierta

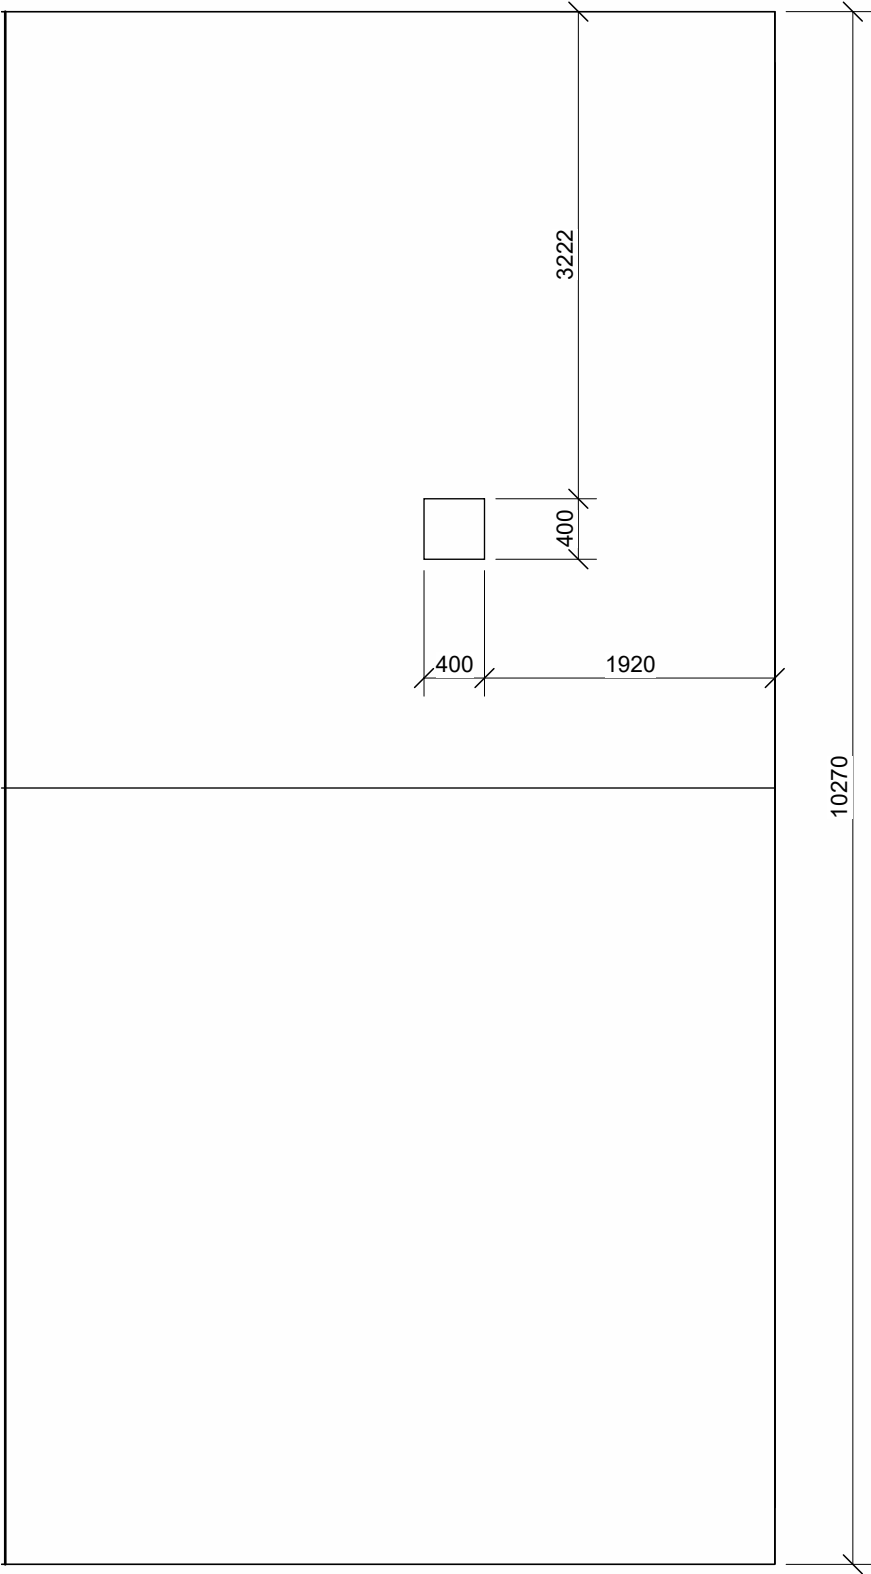

SUPERFICIE VIVIENDA TIPO 1		
Type1	ACCESO	1.20 m ²
Type1	ASEO	2.86 m ²
Type1	ASEO	3.31 m ²
Type1	BAÑO	3.94 m ²
Type1	COCINA	7.50 m ²
Type1	DISTRIBUIDOR	7.99 m ²
Type1	DISTRIBUIDOR	4.12 m ²
Type1	DISTRIBUIDOR	7.86 m ²
Type1	GARAJE	14.06 m ²
Type1	HABITACIÓN DOBLE	8.63 m ²
Type1	HABITACIÓN PRINCIPAL	11.06 m ²
Type1	HABITACIÓN SIMPLE	6.85 m ²
Type1	PORCHE	10.17 m ²
Type1	RECIBIDOR	2.50 m ²
Type1	SALA DE ESTAR	7.35 m ²
Type1	SALÓN-COMEDOR	21.91 m ²
Type1	SUP. JARDÍN	8.85 m ²
Type1	TERRAZA	7.15 m ²
Superficie total		137.33 m ²

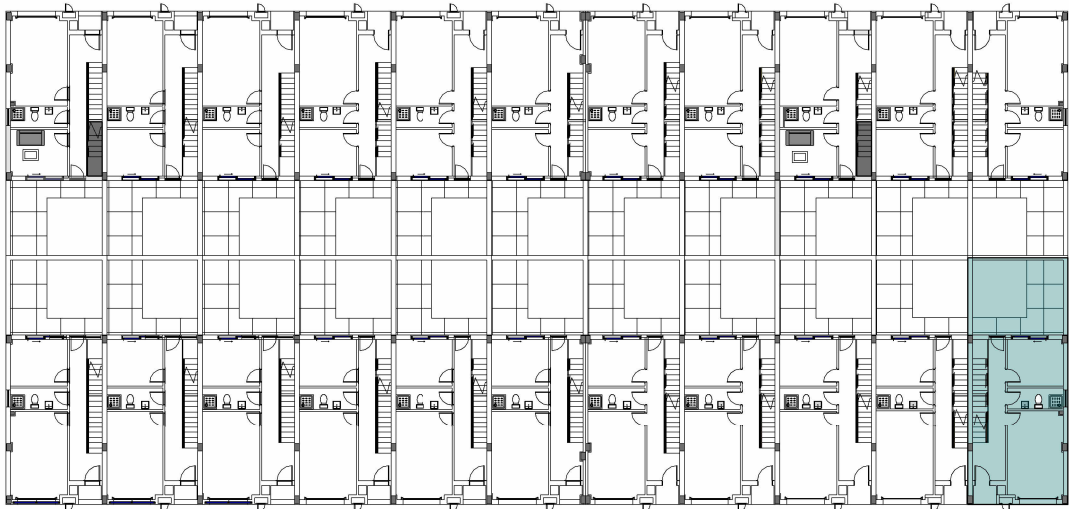

1 : 400