




**azur**  
HOMES

RESIDENCIAL

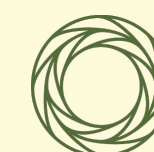


**ECOGREEN17**

### SUPERFICIES

SUP. CONSTRUIDA VIVIENDA:	111,69 m <sup>2</sup>
SUP. ÚTIL VIVIENDA:	95,29 m <sup>2</sup>
SUP. ÚTIL EXTERIOR:	34,15 m <sup>2</sup>



VIVIENDA TIPO A:  
2,4,6,8,15,17

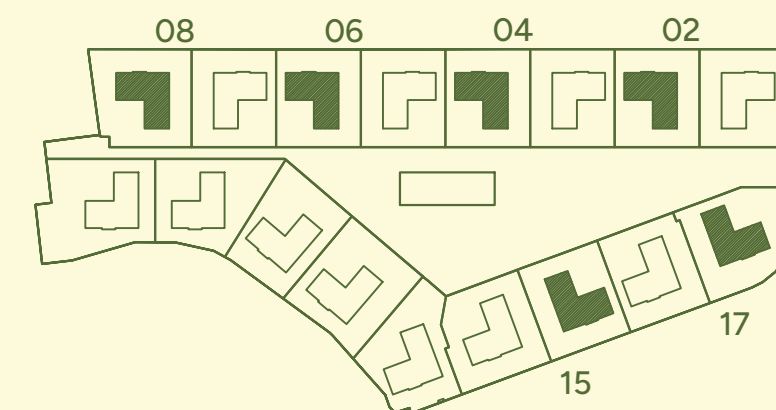


PLANTA PRIMERA



Por exigencias del proyecto, el presente documento podrá experimentar variaciones.


Las superficies son aproximadas pudiendo experimentar modificaciones en el desarrollo de la ejecución de la obra por razones técnicas.

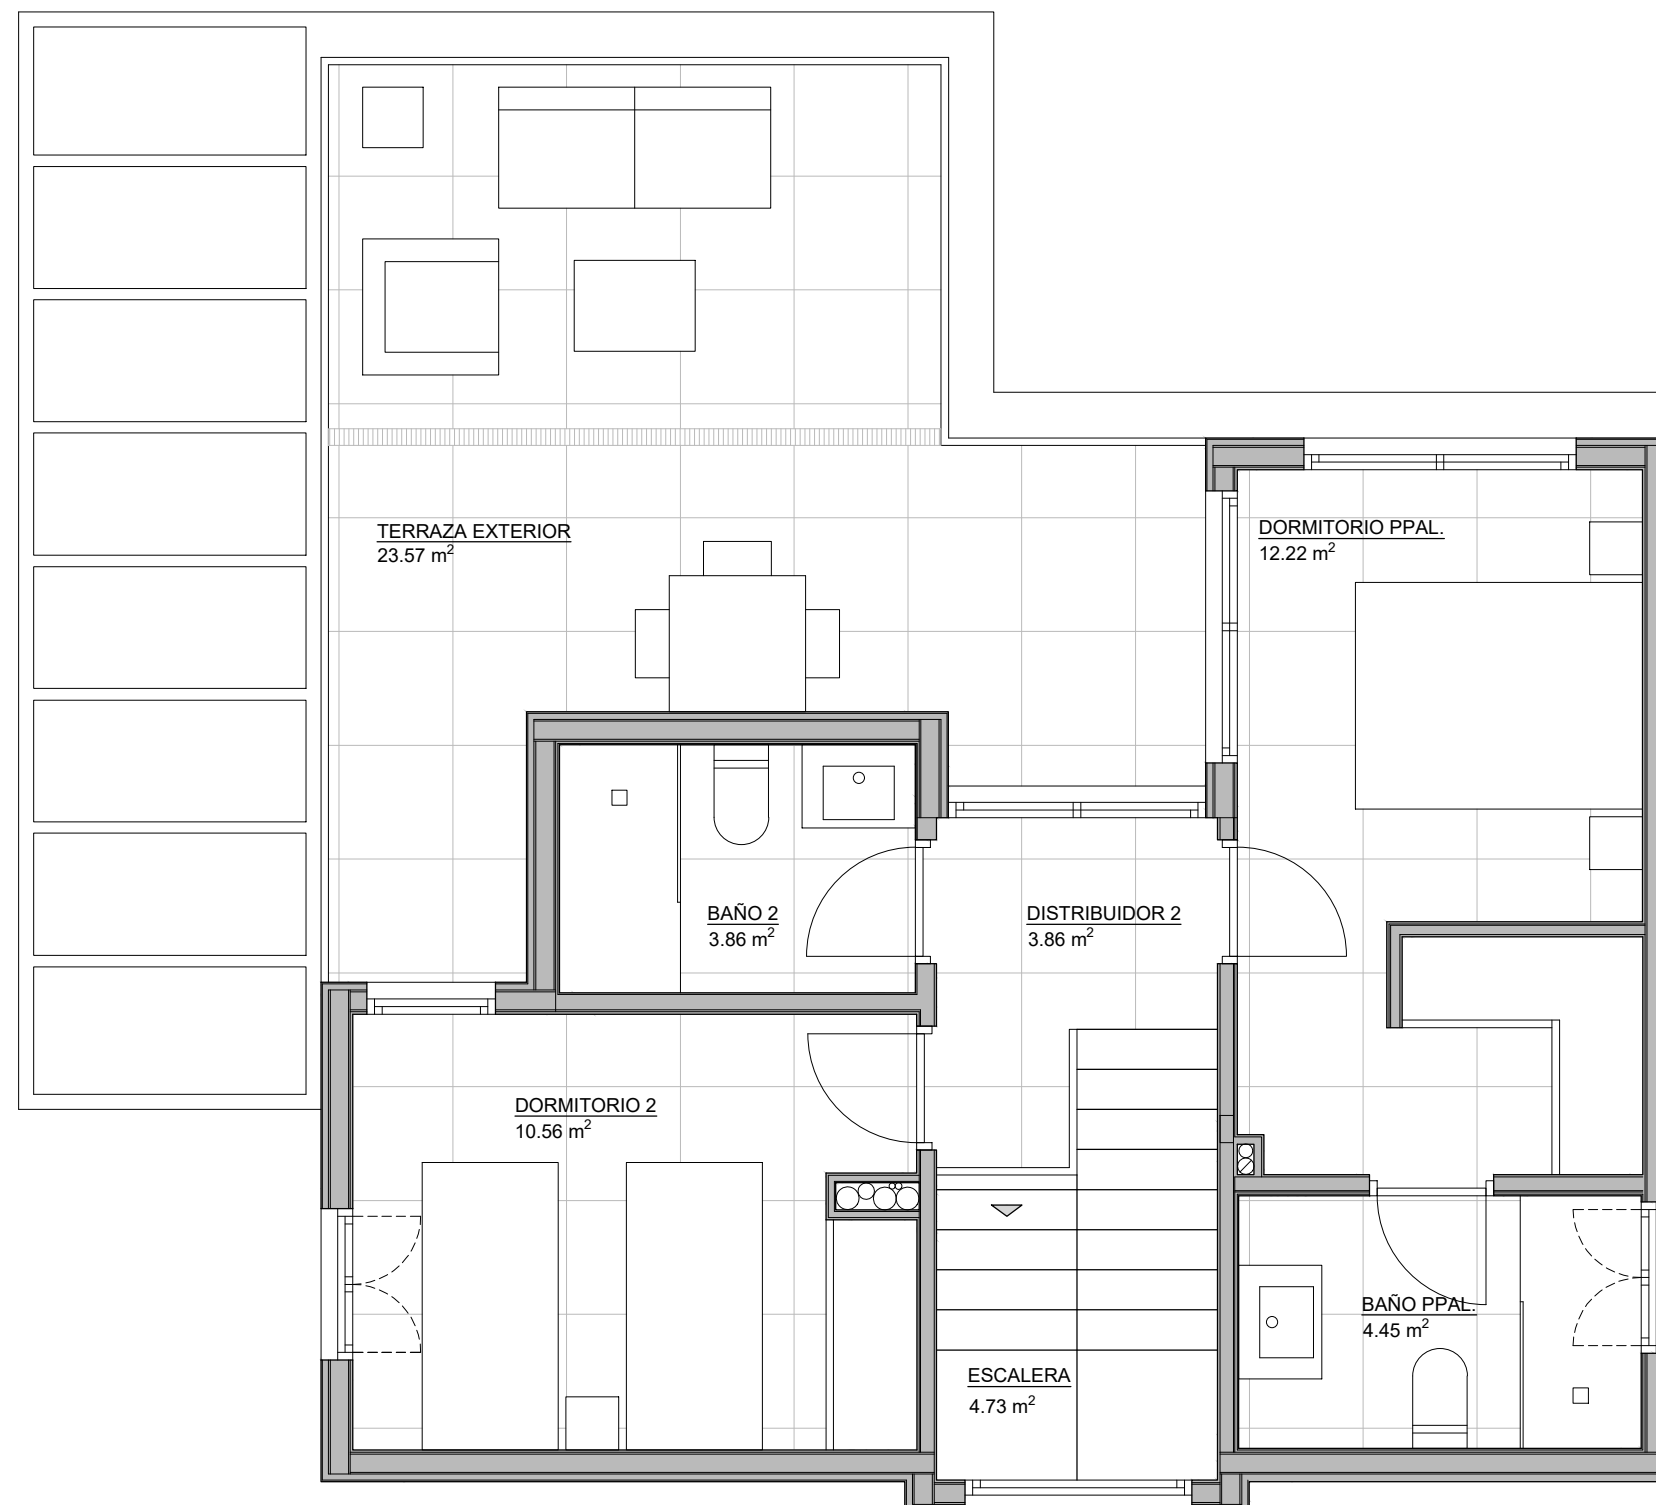



**azur**  
HOMES


RESIDENCIAL

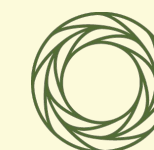


**ECOGREEN17**

### SUPERFICIES

SUP. CONSTRUIDA VIVIENDA:	111,69 m <sup>2</sup>
SUP. ÚTIL VIVIENDA:	95,29 m <sup>2</sup>
SUP. ÚTIL EXTERIOR:	34,15 m <sup>2</sup>

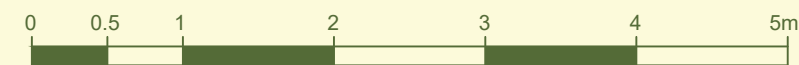

### VIVIENDA TIPO A: 2,4,6,8,15,17

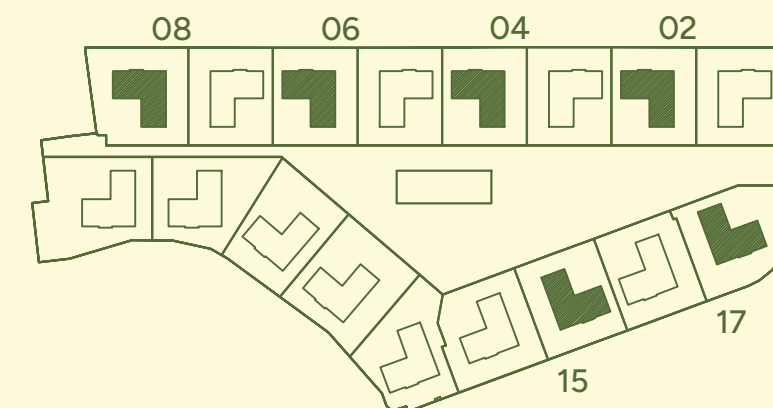


### PLANTA BAJA



Por exigencias del proyecto, el presente documento podrá experimentar variaciones.


Las superficies son aproximadas pudiendo experimentar modificaciones en el desarrollo de la ejecución de la obra por razones técnicas.

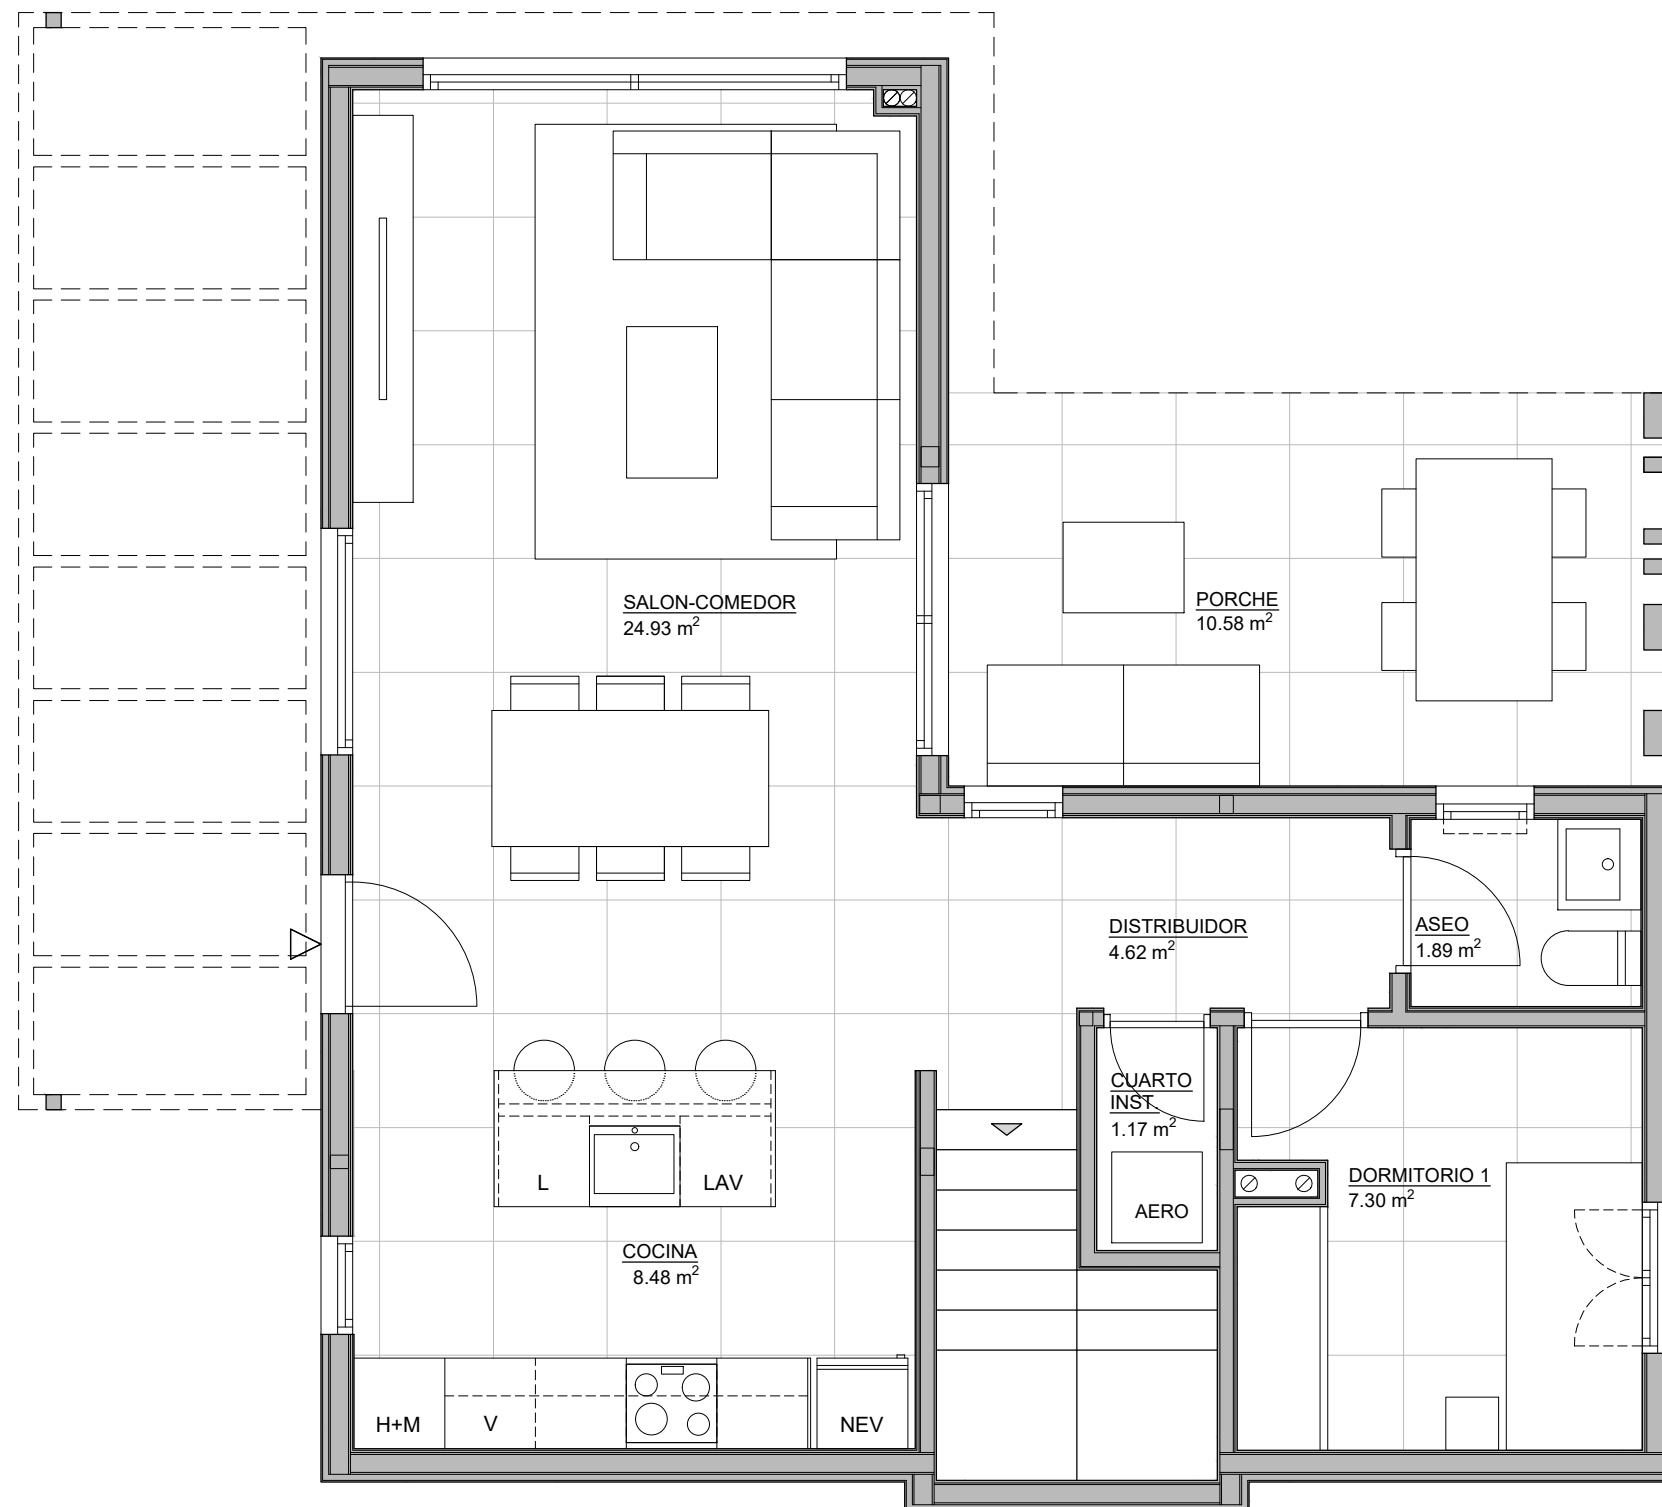



azur  
HOMES

RESIDENCIAL

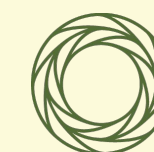


ECOGREEN17

### SUPERFICIES


SUP. CONSTRUIDA VIVIENDA:	111,69 m <sup>2</sup>
SUP. ÚTIL VIVIENDA:	95,29 m <sup>2</sup>
SUP. ÚTIL EXTERIOR:	34,15 m <sup>2</sup>



VIVIENDA TIPO B:  
1,3,5,7,9,10,11,12,13,14 y 16

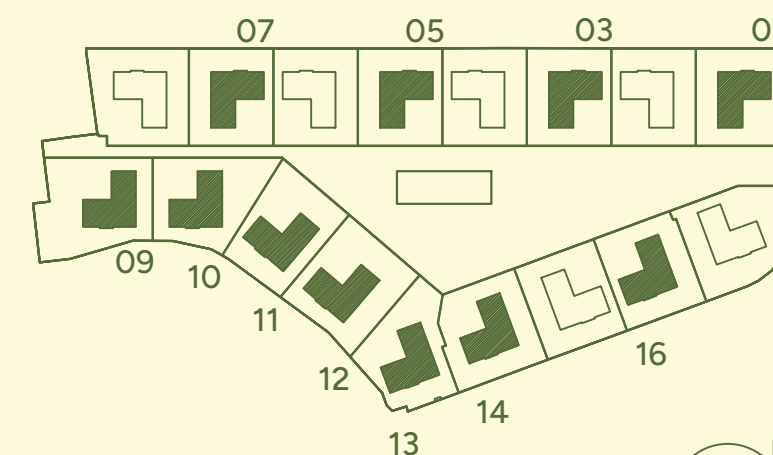

PLANTA PRIMERA

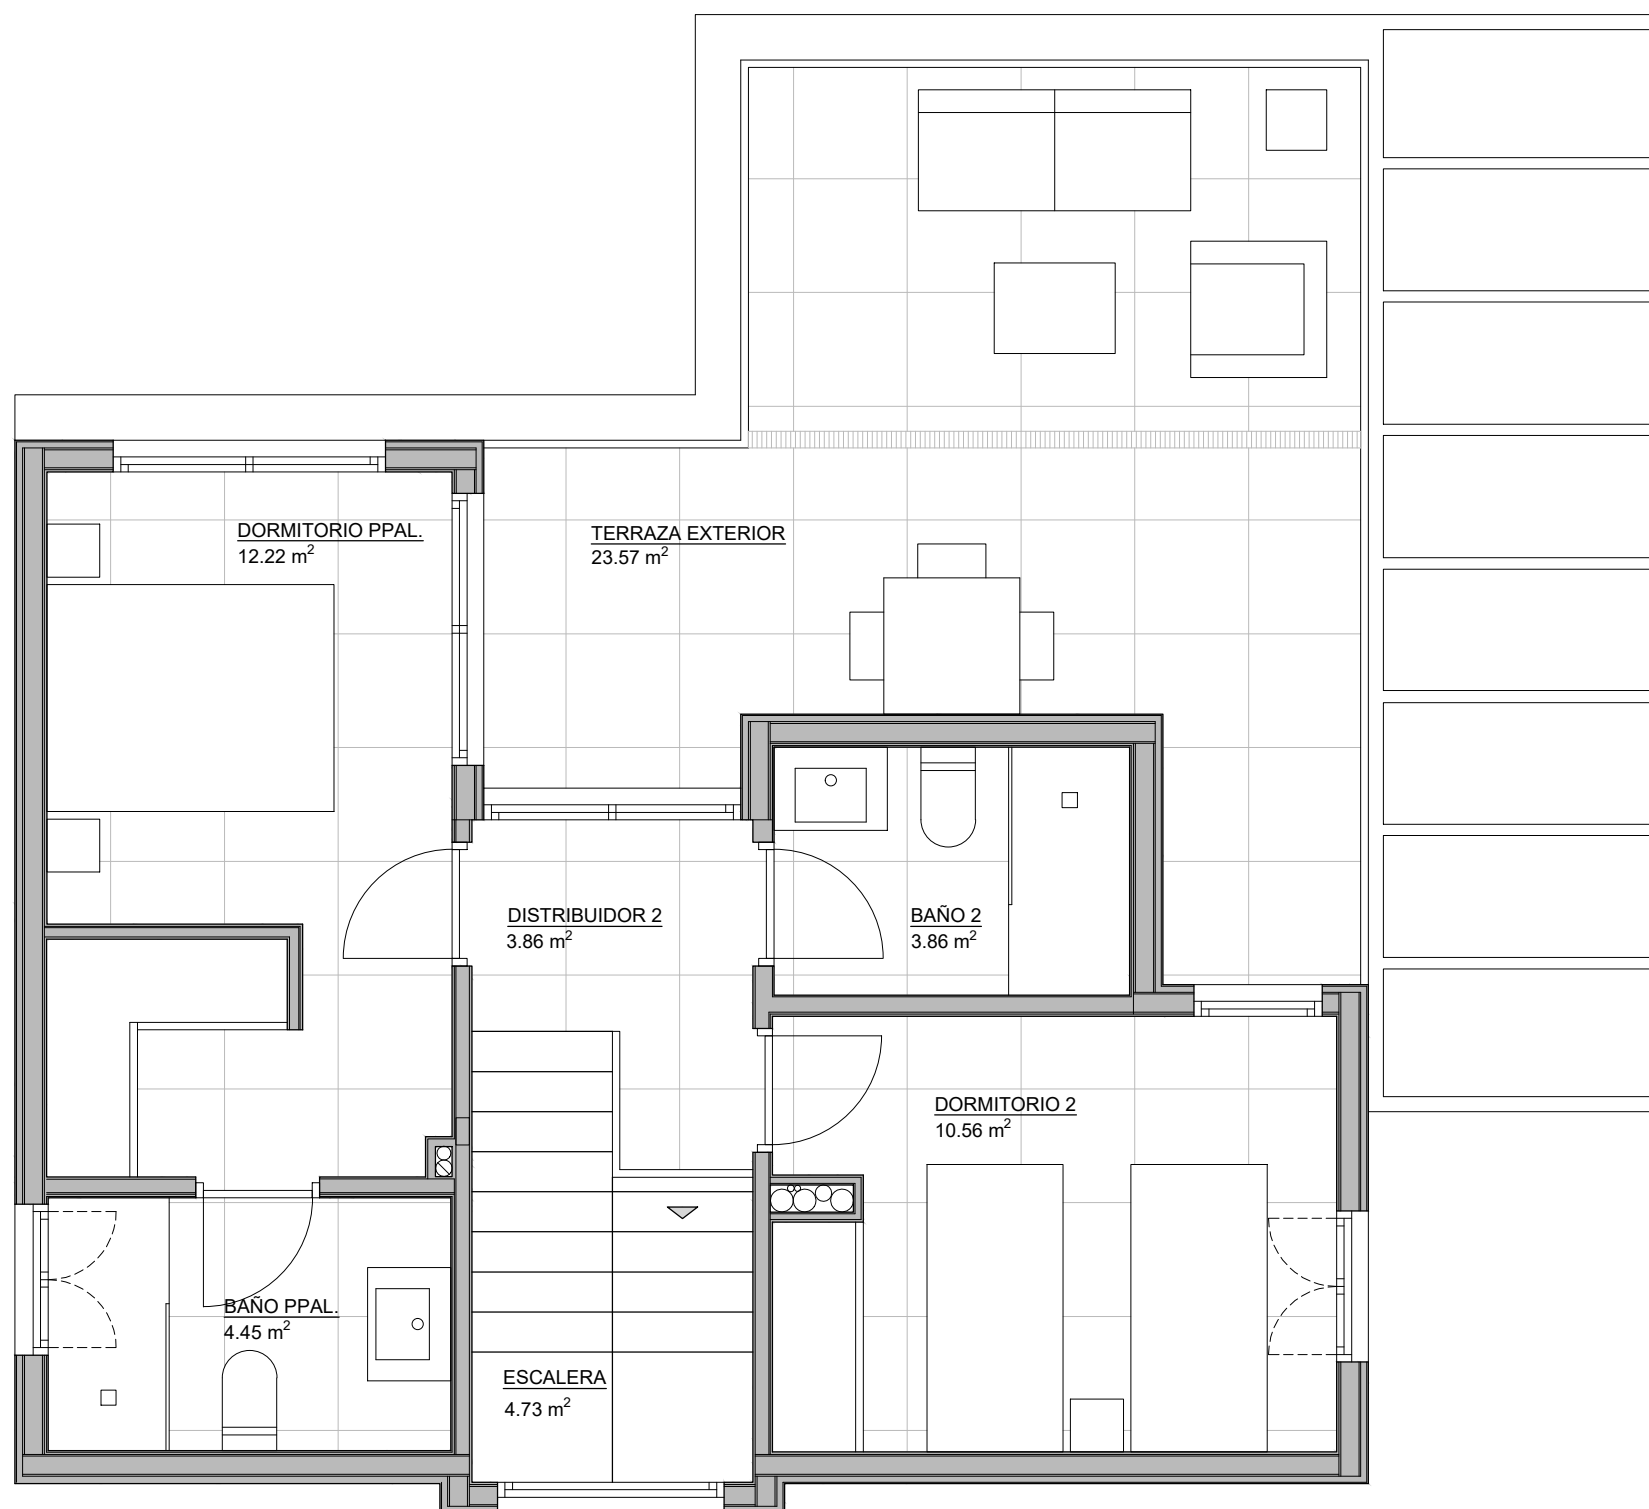


Por exigencias del proyecto, el presente documento podrá experimentar variaciones.

Las superficies son aproximadas pudiendo experimentar modificaciones en el desarrollo de la ejecución de la obra por razones técnicas.



**azur**  
HOMES


RESIDENCIAL

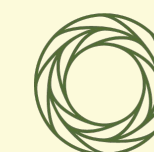


**ECOGREEN17**

### SUPERFICIES


SUP. CONSTRUIDA VIVIENDA:	111,69 m <sup>2</sup>
SUP. ÚTIL VIVIENDA:	95,29 m <sup>2</sup>
SUP. ÚTIL EXTERIOR:	34,15 m <sup>2</sup>

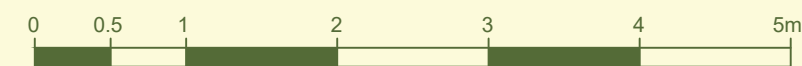

VIVIENDA TIPO B:  
1,3,5,7,9,10,11,12,13,14 y 16

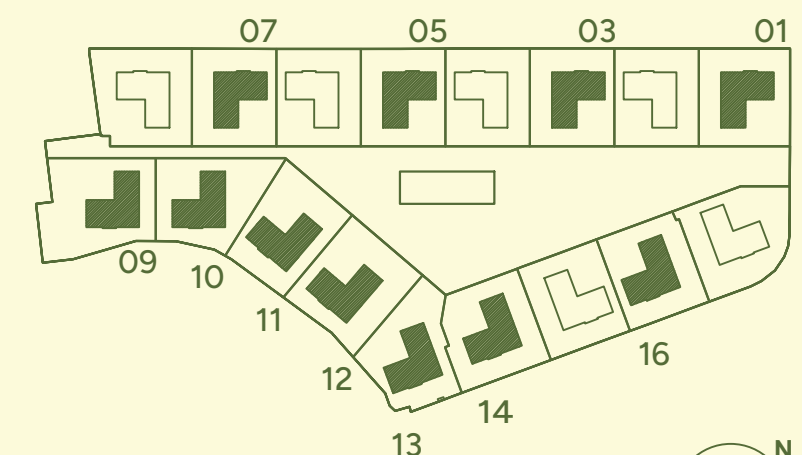

PLANTA BAJA

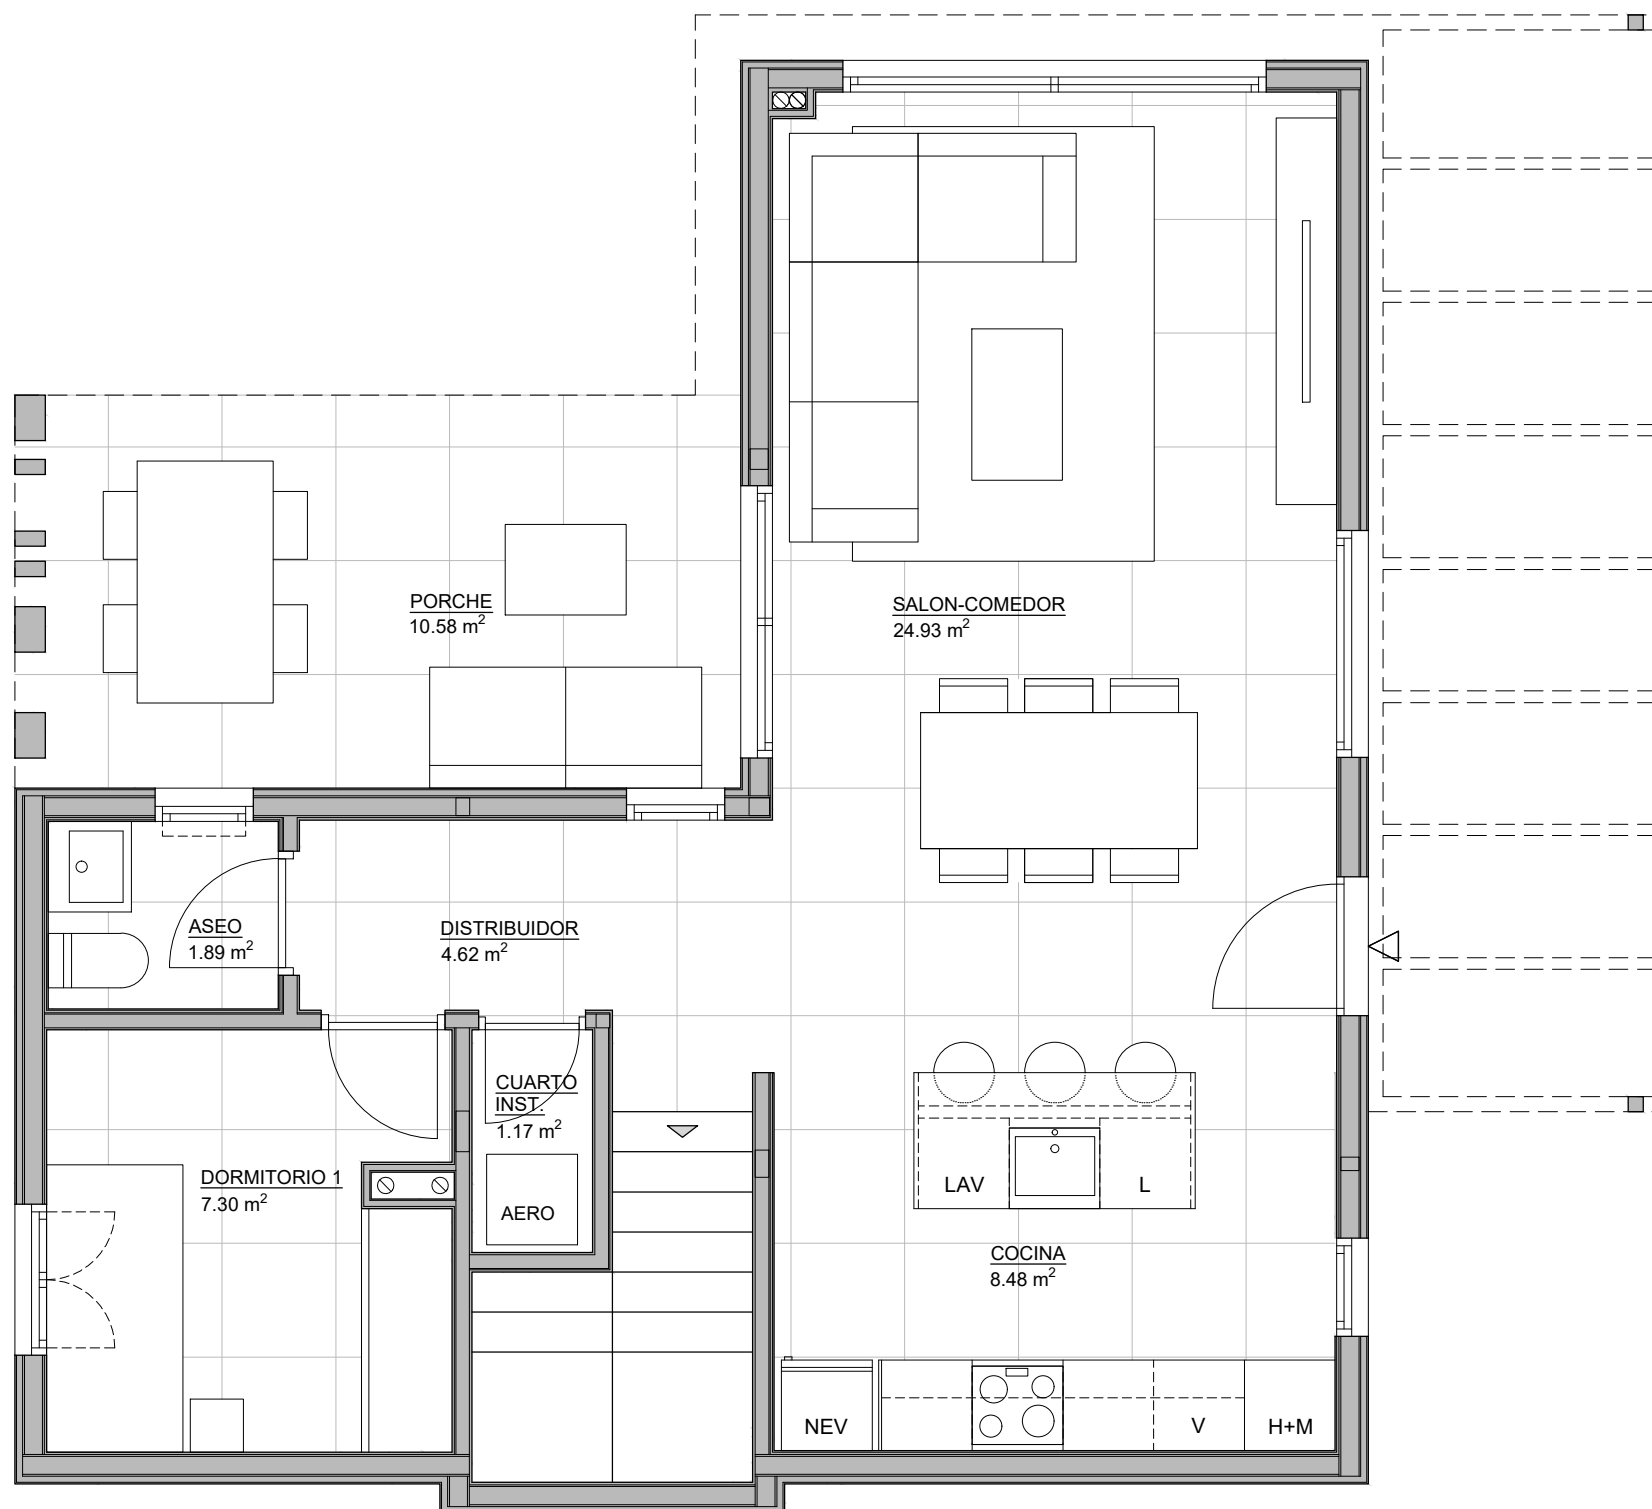

Por exigencias del proyecto, el presente documento podrá experimentar variaciones.

Las superficies son aproximadas pudiendo experimentar modificaciones en el desarrollo de la ejecución de la obra por razones técnicas.