



Residencial Puebla

Avda. Constitución 21
 PUEBLA DE FARNALS, VALENCIA




Planta Situación

Escala Gráfica


Fecha Edición: julio 2021


Este documento (tanto su parte gráfica como los datos referidos a superficies) tiene carácter meramente orientativo. Sin perjuicio de la información más exacta contenida en la documentación técnica del edificio. Todo el mobiliario que se muestra en este plano, incluido el de la cocina, se ha incluido a efectos meramente orientativos y decorativos. Los datos referidos a superficies, distribución y linderos son meramente orientativos y pueden sufrir variaciones como consecuencia de exigencias comerciales, jurídicas, técnicas o de ejecución de proyecto.

VWM | **arquitectura y paisaje**
 Juan Ignacio Fuster arquitecto

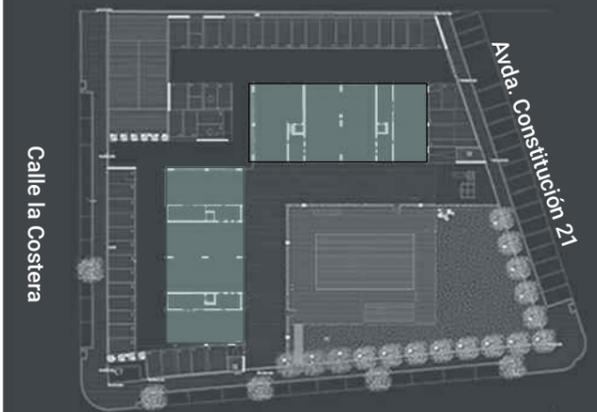

Calle la Ribera



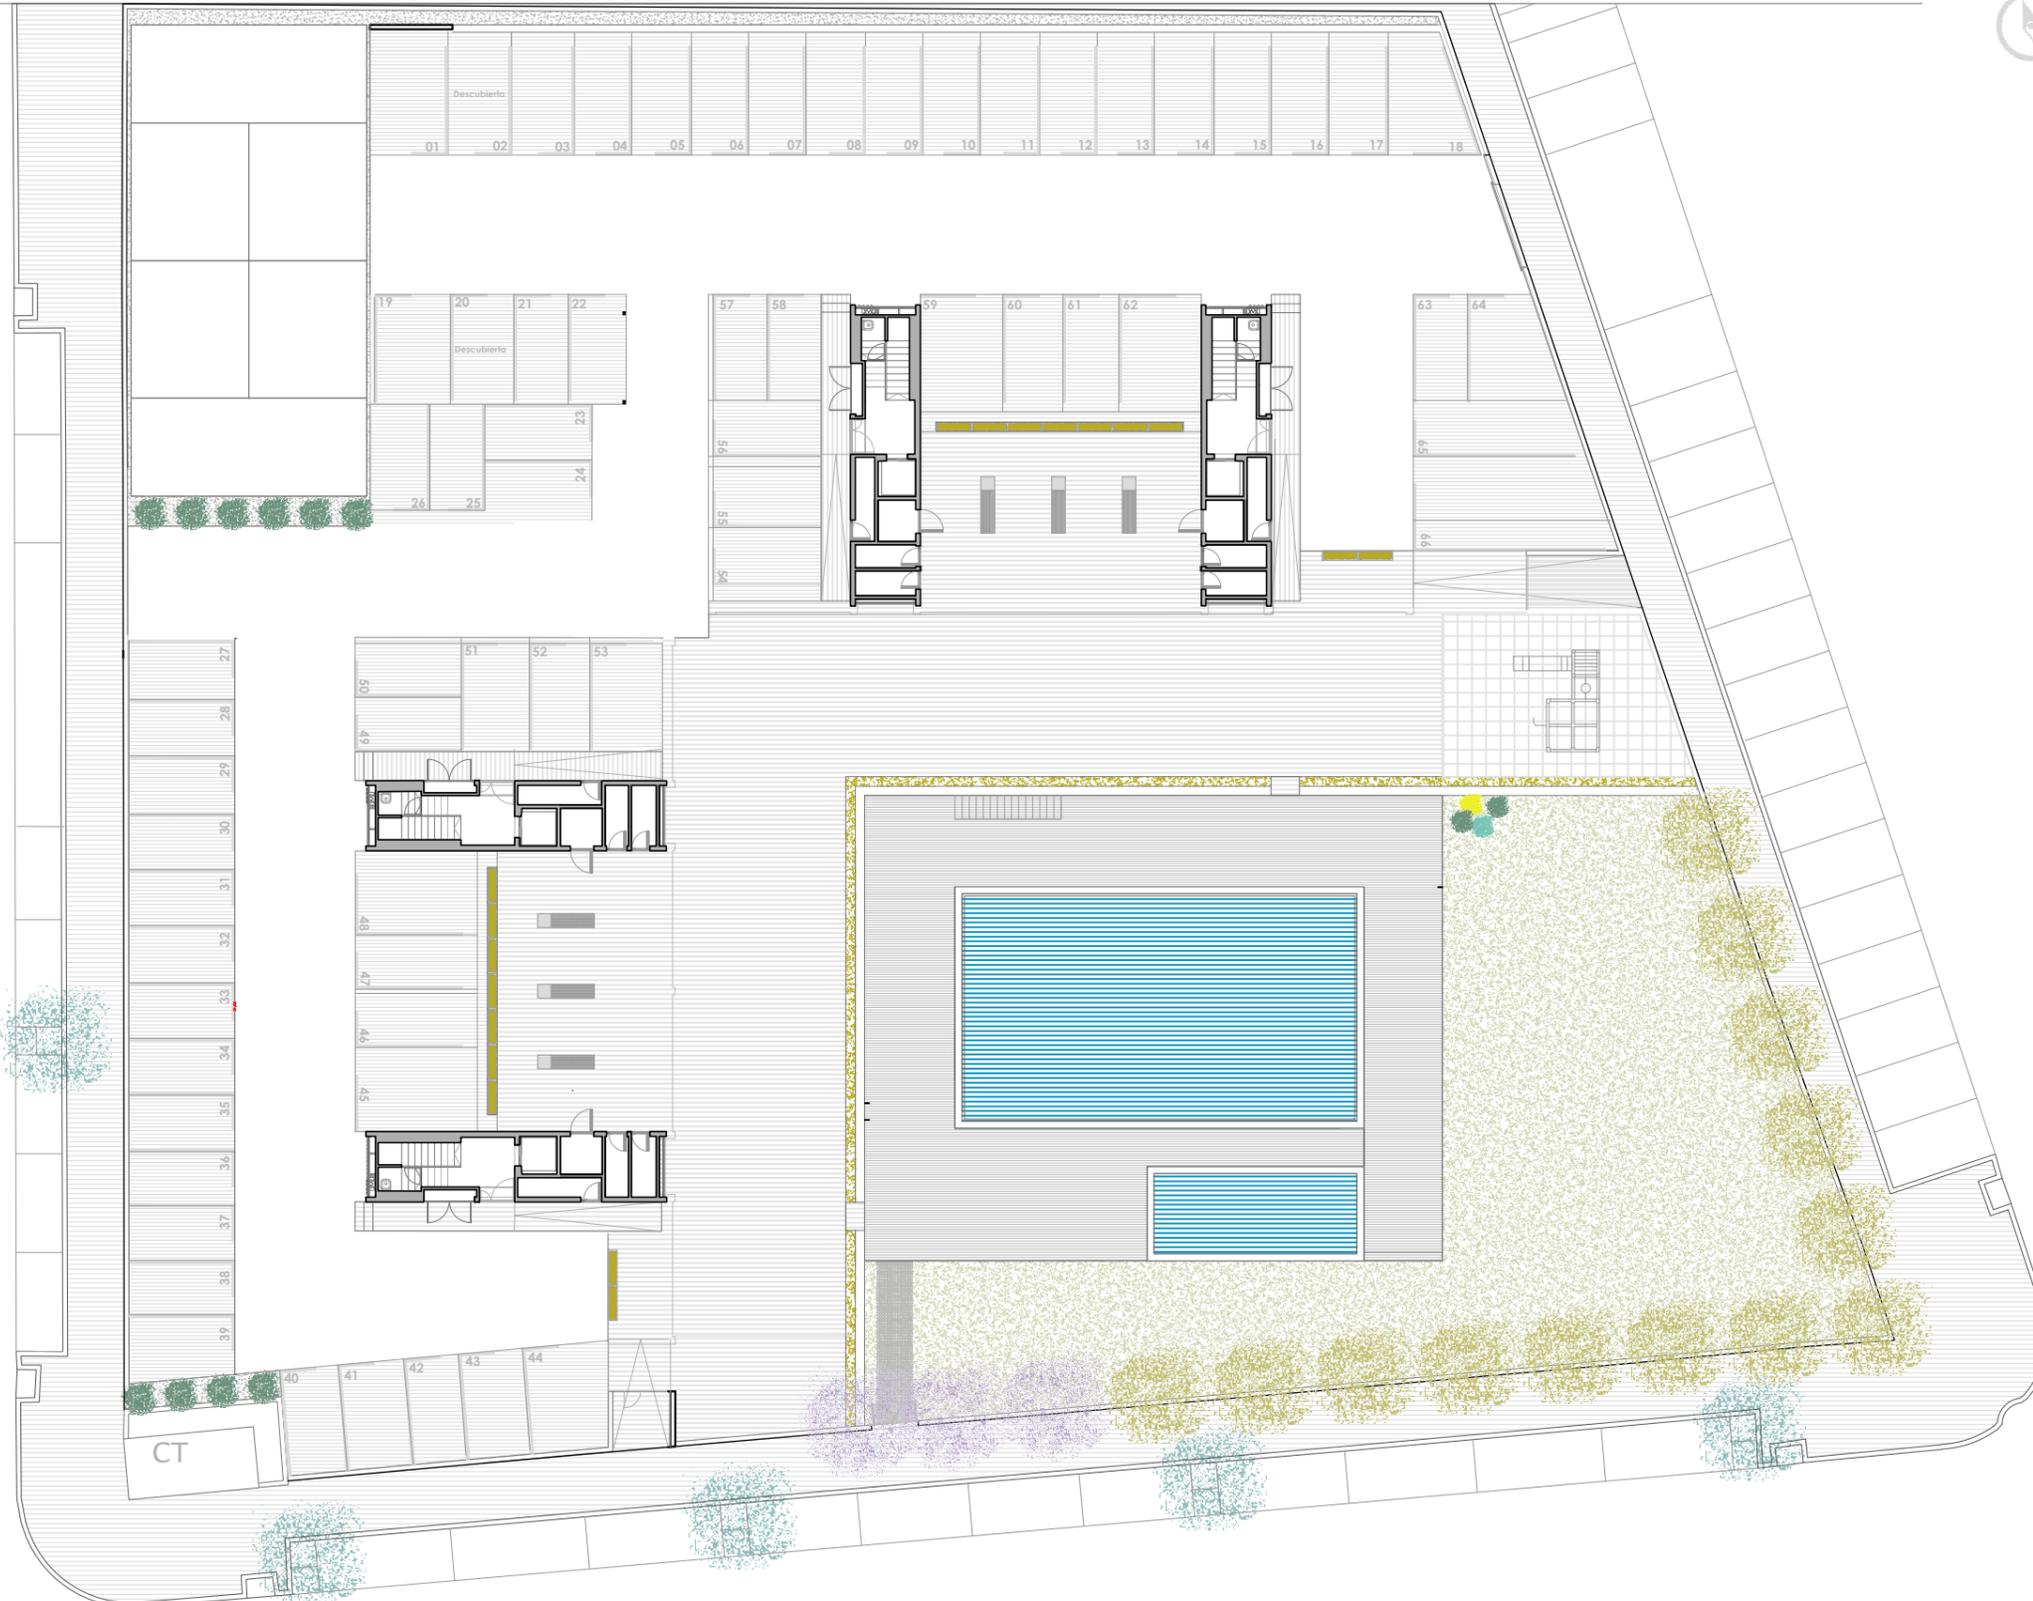

Este documento (tanto su parte gráfica como los datos referidos a superficies) tiene carácter meramente orientativo. Sin perjuicio de la información más exacta contenida en la documentación técnica del edificio. Todo el mobiliario que se muestra en este plano, incluido el de la cocina, se ha incluido a efectos meramente orientativos y decorativos. Los datos referidos a superficies, distribución y linderos son meramente orientativos y pueden sufrir variaciones como consecuencia de exigencias comerciales, jurídicas, técnicas o de ejecución de proyecto.

VWM arquitectura y paisaje
Juan Ignacio Fuster arquitecto


Residencial Puebla

Avda. Constitución 21
PUEBLA DE FARNALS, VALENCIA



Planta Acceso



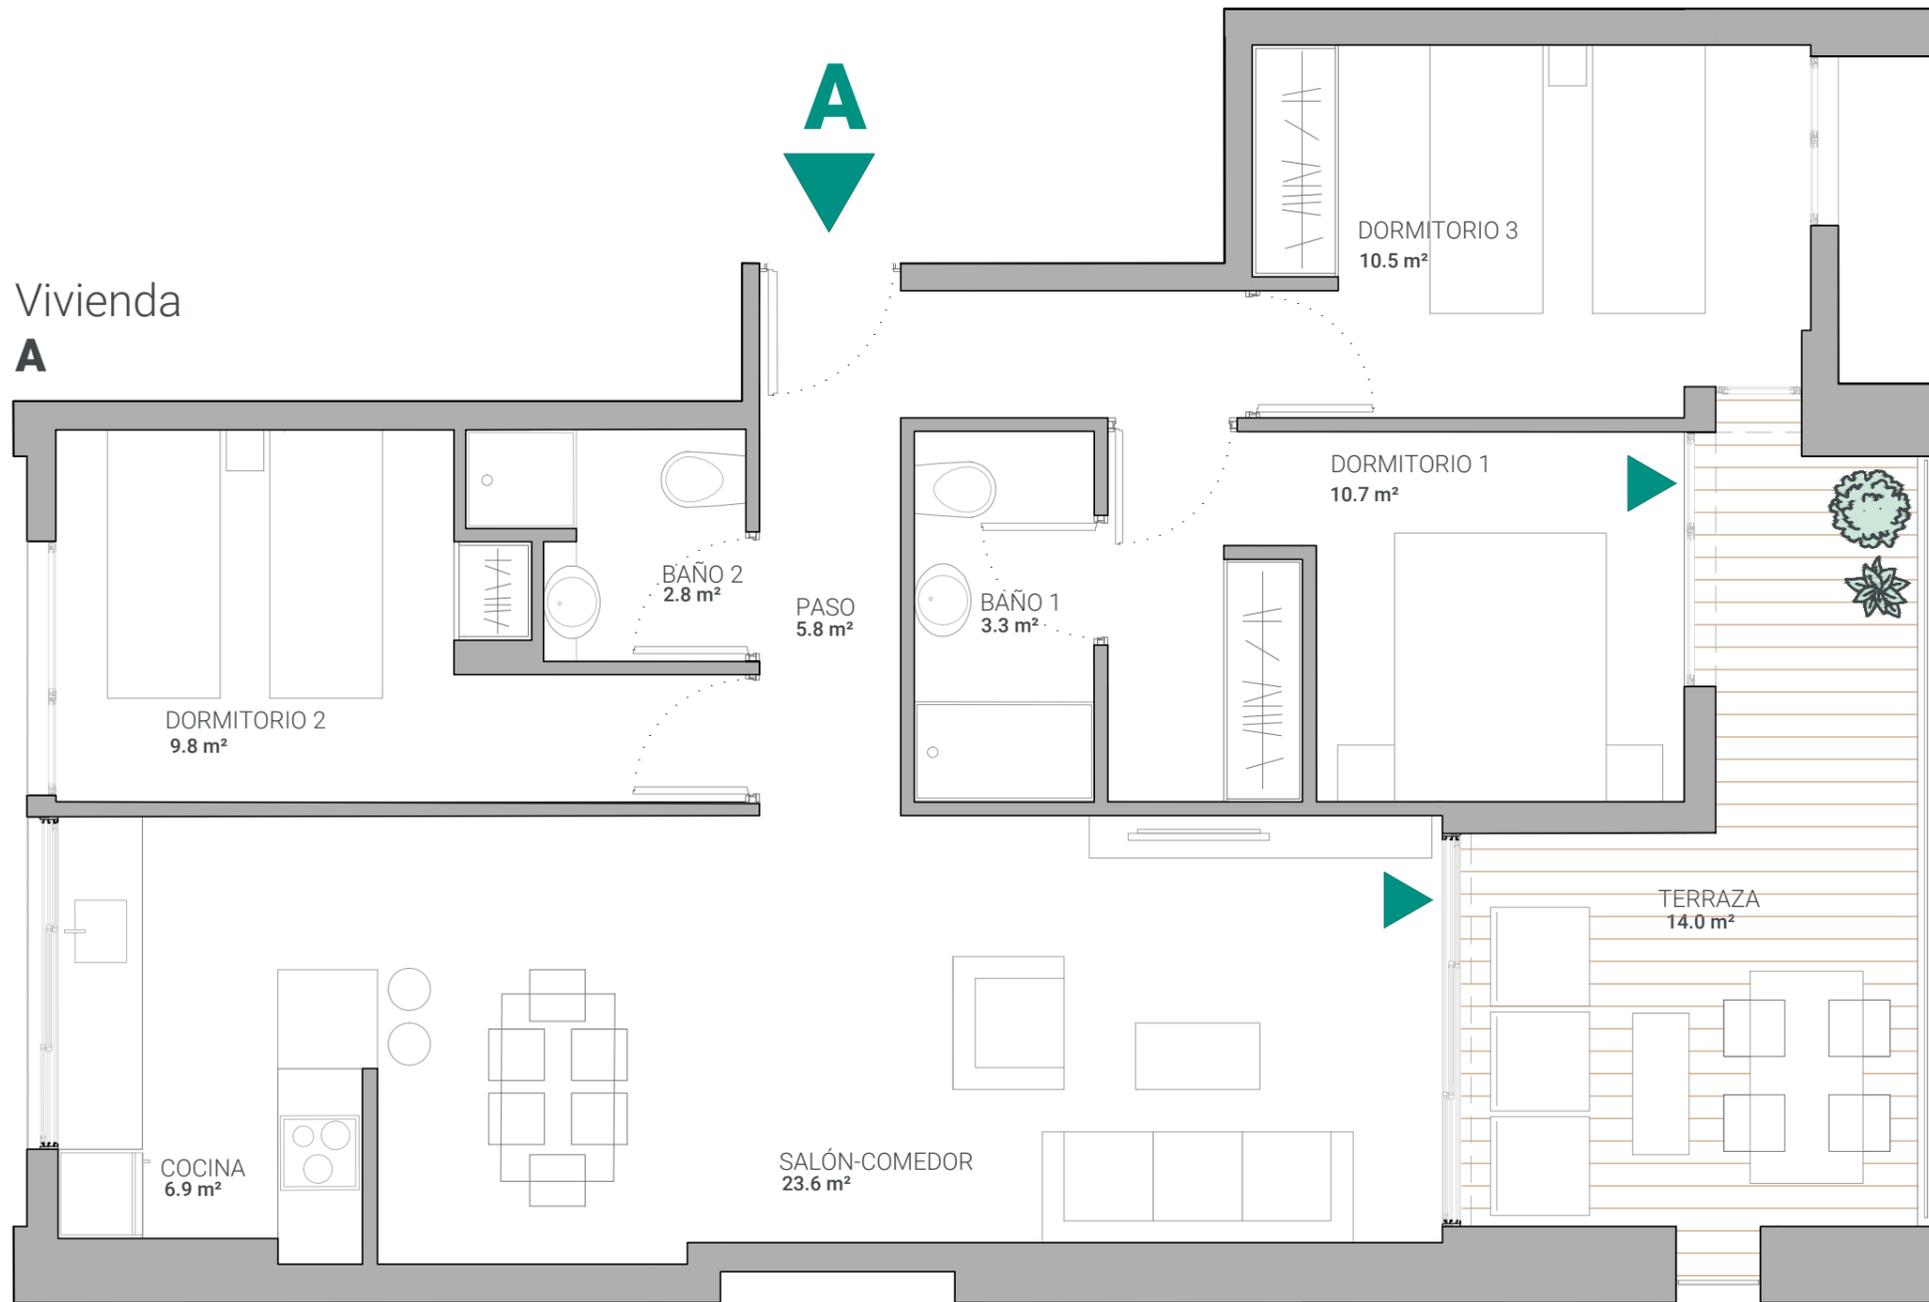

Residencial Puebla

Avda. Constitución 21
PUEBLA DE FARNALS, VALENCIA




Planta 1ª, Letra A, Escalera 3 TA3D

3 dormitorios
2 baños
Salón-comedor
Cocina abierta
Terraza

Superficie Construida C.C.
106,6 m²

Superficie útil (con terrazas cubiertas)
87,7 m²

Superficie Terraza Cubierta
14,0 m²

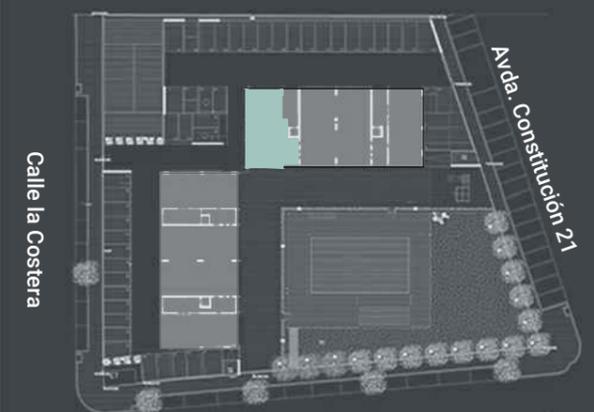

Escala gráfica




Fecha Edición: julio 2021

Este documento (tanto su parte gráfica como los datos referidos a superficies) tiene carácter meramente orientativo. Sin perjuicio de la información más exacta contenida en la documentación técnica del edificio. Todo el mobiliario que se muestra en este plano, incluido el de la cocina, se ha incluido a efectos meramente orientativos y decorativos. Los datos referidos a superficies, distribución y linderos son meramente orientativos y pueden sufrir variaciones como consecuencia de exigencias comerciales, jurídicas, técnicas o de ejecución de proyecto.



Vivienda

B

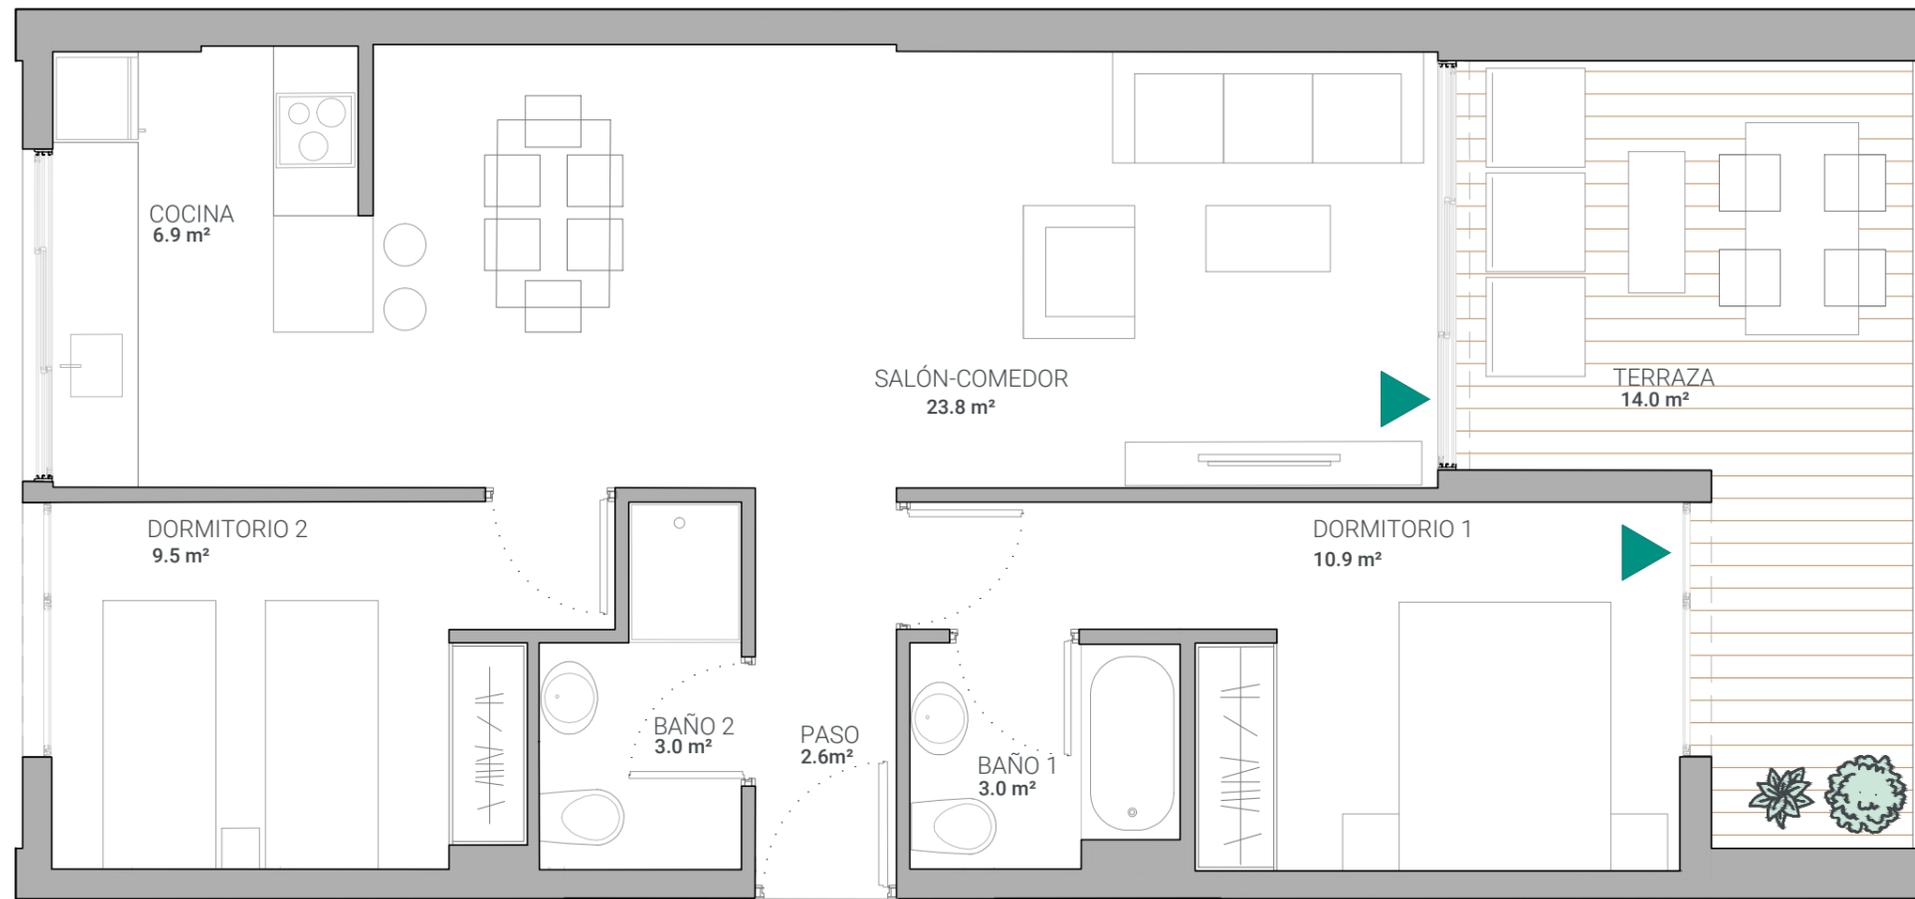

Escala gráfica



Este documento (tanto su parte gráfica como los datos referidos a superficies) tiene carácter meramente orientativo. Sin perjuicio de la información más exacta contenida en la documentación técnica del edificio. Todo el mobiliario que se muestra en este plano, incluido el de la cocina, se ha incluido a efectos meramente orientativos y decorativos. Los datos referidos a superficies, distribución y linderos son meramente orientativos y pueden sufrir variaciones como consecuencia de exigencias comerciales, jurídicas, técnicas o de ejecución de proyecto.

Fecha Edición: julio 2021

Residencial Puebla

Avda. Constitución 21
PUEBLA DE FARNALS, VALENCIA



Planta 1^a, Letra B, Escalera 3 **TB2D**


2 dormitorios
2 baños
Salón-comedor
Cocina abierta
Terraza

Superficie Construida C.C.
89,3 m²

Superficie útil (con terrazas cubiertas)
73,9 m²

Superficie Terraza Cubierta
14,0 m²

VMM arquitectura y paisaje
Juan Ignacio fuster arquitecto

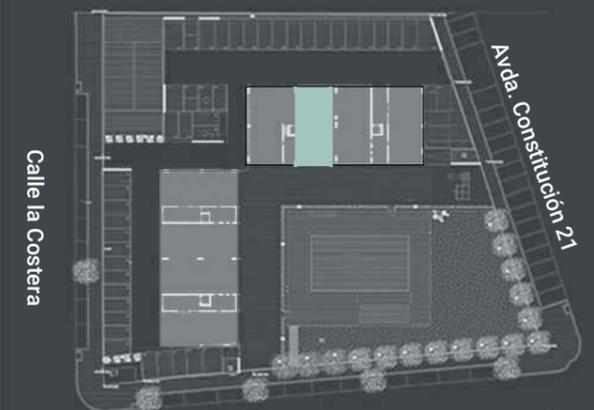

Calle la Ribera

Norte

