


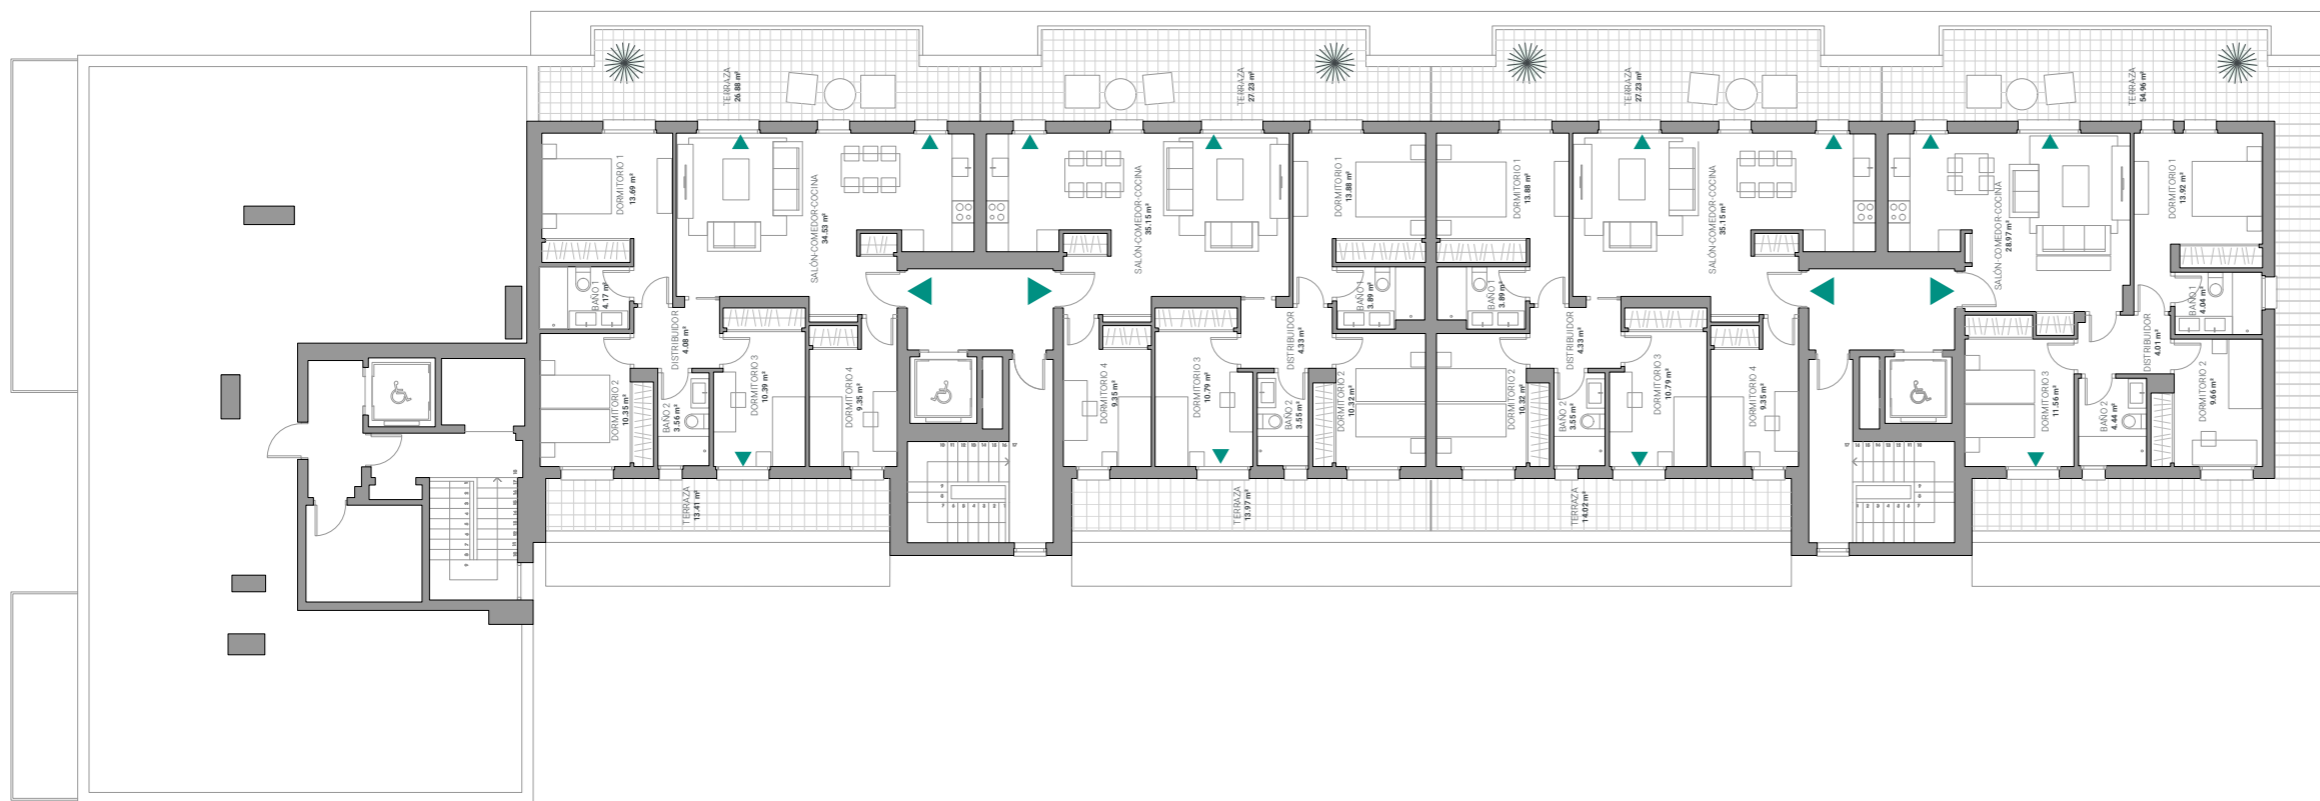

Planta General
Planta Ático



Escala gráfica



Fecha edición : Febrero 2024



Este documento (tanto su parte gráfica como los datos referidos a superficies) tiene carácter meramente orientativo, sin perjuicio de la información más exacta contenida en la documentación técnica del edificio. Todo el mobiliario que se muestra en este plano, incluido el de la cocina, se ha incluido a efectos meramente orientativos y decorativos. Los datos referidos a superficies, distribución y linderos son meramente orientativos y pueden sufrir variaciones como consecuencia de exigencias comerciales, jurídicas, técnicas o de ejecución de proyecto.

Altamira
by doValue

SAMI
GESTION



Planta General
Planta Baja



Altamira
by doValue

Escala gráfica



Fecha edición : Febrero 2024




Este documento (tanto su parte gráfica como los datos referidos a superficies) tiene carácter meramente orientativo, sin perjuicio de la información más exacta contenida en la documentación técnica del edificio. Todo el mobiliario que se muestra en este plano, incluido el de la cocina, se ha incluido a efectos meramente orientativos y decorativos. Los datos referidos a superficies, distribución y linderos son meramente orientativos y pueden sufrir variaciones como consecuencia de exigencias comerciales, jurídicas, técnicas o de ejecución de proyecto.

SAMI
GESTION



Planta General
Planta Primera

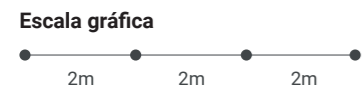

Fecha edición : Febrero 2024




Este documento (tanto su parte gráfica como los datos referidos a superficies) tiene carácter meramente orientativo, sin perjuicio de la información más exacta contenida en la documentación técnica del edificio. Todo el mobiliario que se muestra en este plano, incluido el de la cocina, se ha incluido a efectos meramente orientativos y decorativos. Los datos referidos a superficies, distribución y linderos son meramente orientativos y pueden sufrir variaciones como consecuencia de exigencias comerciales, jurídicas, técnicas o de ejecución de proyecto.

Altamira
by doValue

SAMI
GESTION



Planta General
Planta Segunda

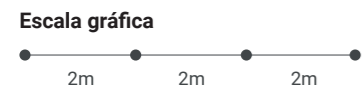

Fecha edición : Febrero 2024



Este documento (tanto su parte gráfica como los datos referidos a superficies) tiene carácter meramente orientativo, sin perjuicio de la información más exacta contenida en la documentación técnica del edificio. Todo el mobiliario que se muestra en este plano, incluido el de la cocina, se ha incluido a efectos meramente orientativos y decorativos. Los datos referidos a superficies, distribución y linderos son meramente orientativos y pueden sufrir variaciones como consecuencia de exigencias comerciales, jurídicas, técnicas o de ejecución de proyecto.

Altamira
by doValue






Planta General
Planta Sótano





Planta General
Planta Tercera

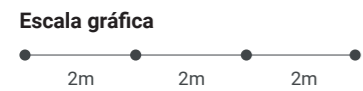


Fecha edición : Febrero 2024



Este documento (tanto su parte gráfica como los datos referidos a superficies) tiene carácter meramente orientativo, sin perjuicio de la información más exacta contenida en la documentación técnica del edificio. Todo el mobiliario que se muestra en este plano, incluido el de la cocina, se ha incluido a efectos meramente orientativos y decorativos. Los datos referidos a superficies, distribución y linderos son meramente orientativos y pueden sufrir variaciones como consecuencia de exigencias comerciales, jurídicas, técnicas o de ejecución de proyecto.

Altamira
by doValue



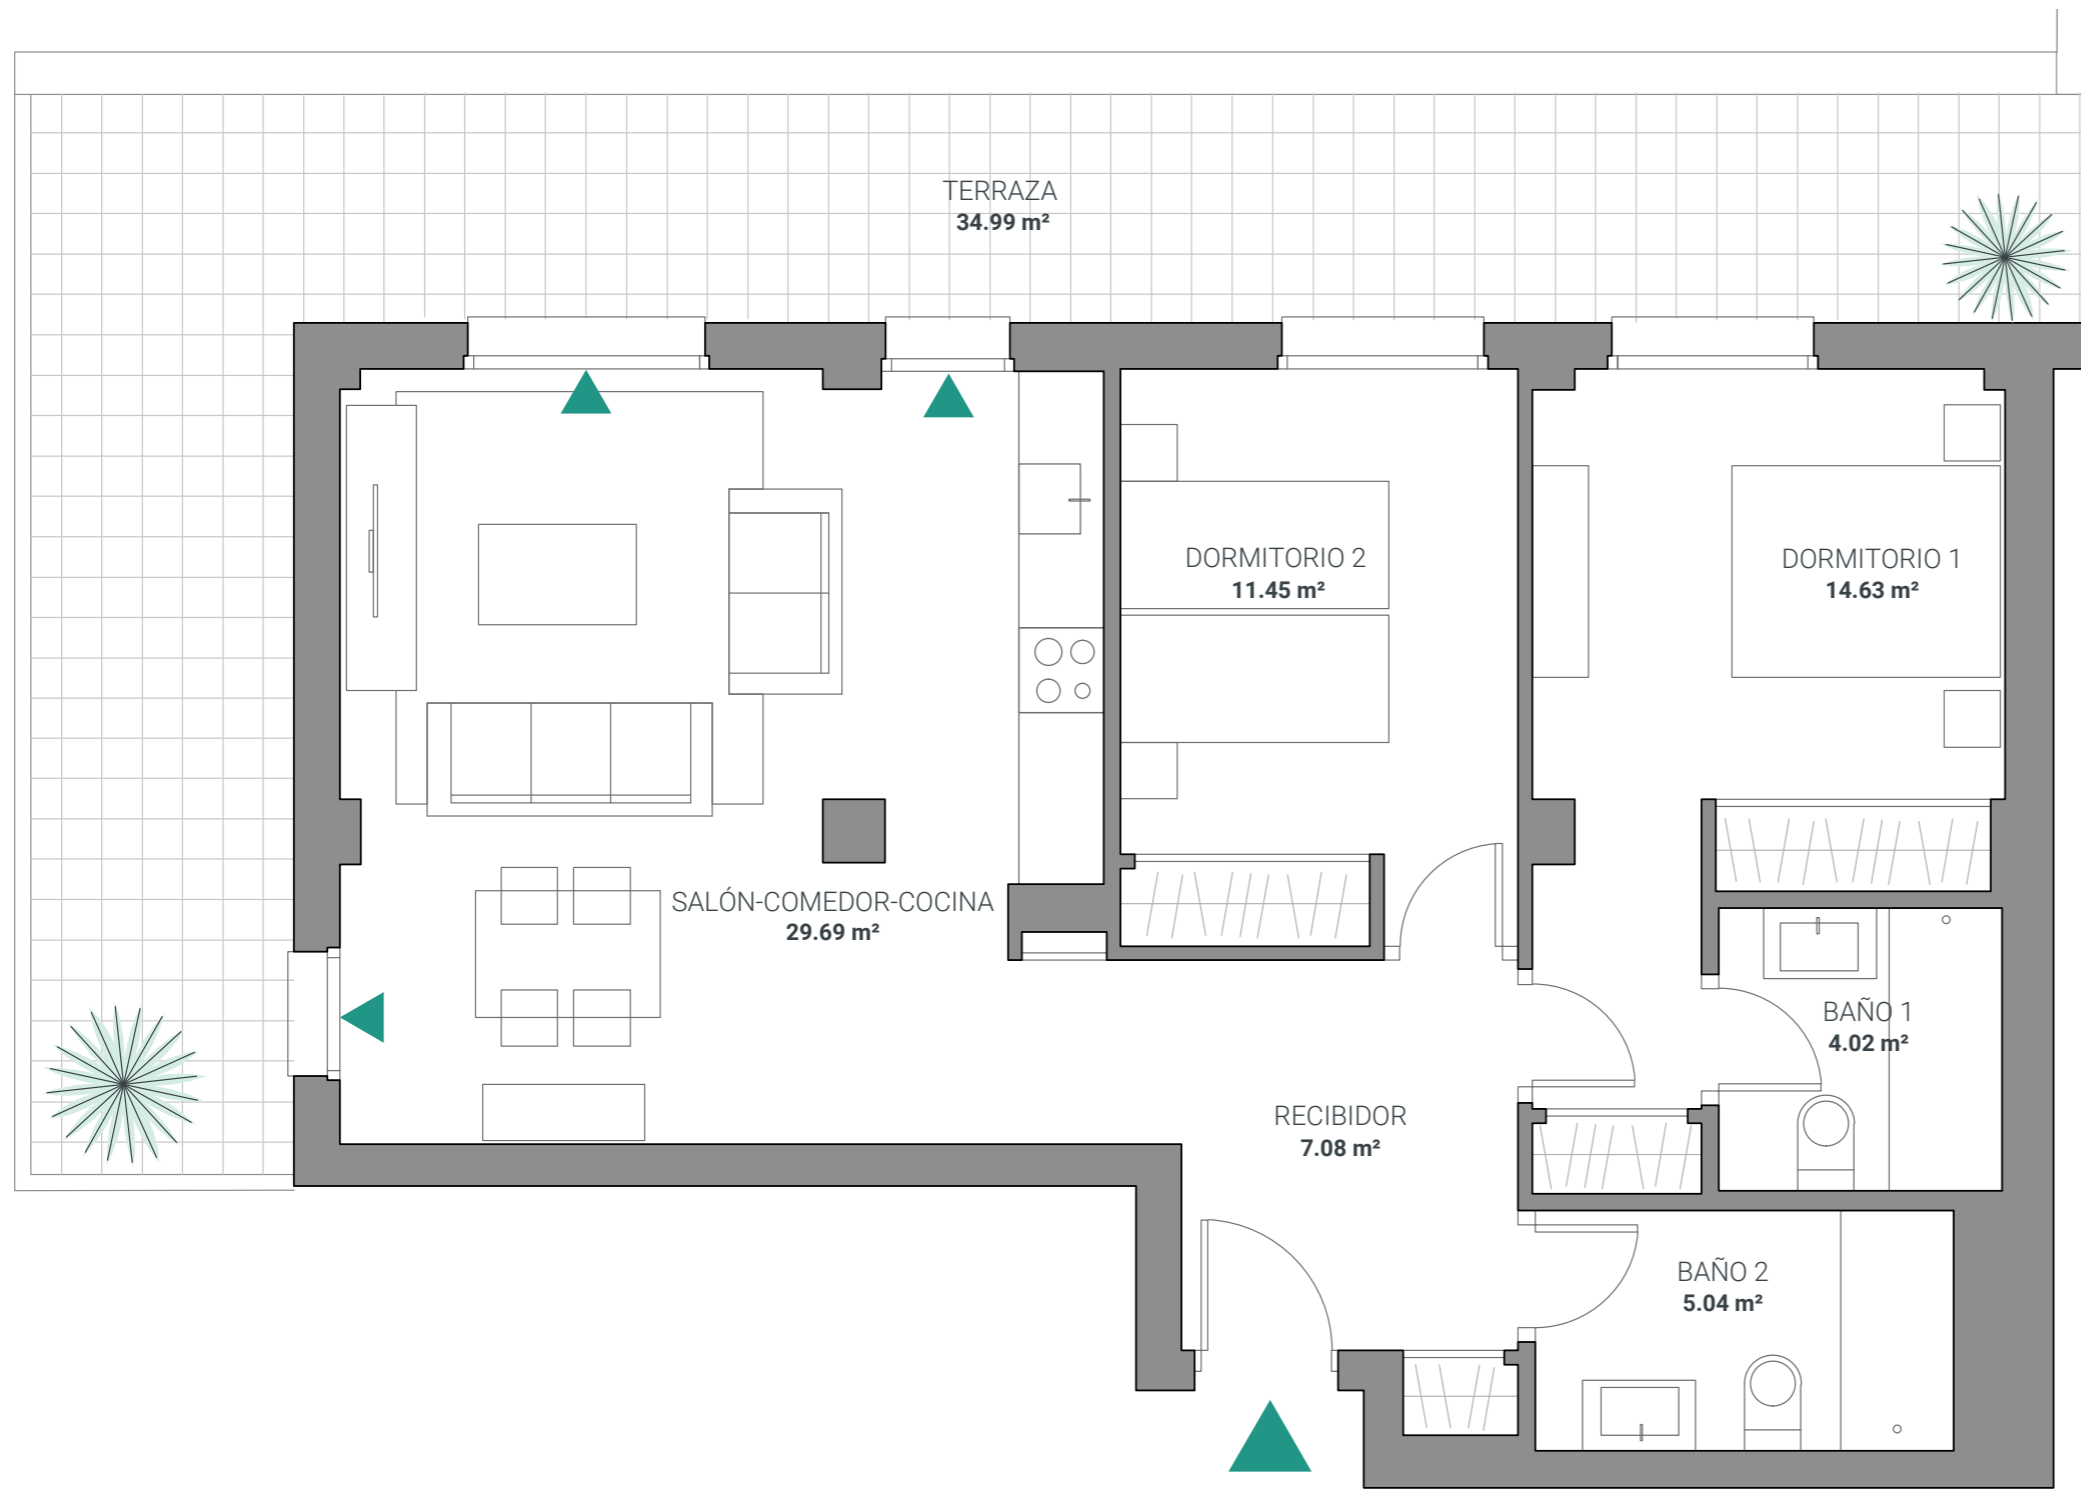

Fecha edición : Febrero 2024

Este documento (tanto su parte gráfica como los datos referidos a superficies) tiene carácter meramente orientativo, sin perjuicio de la información más exacta contenida en la documentación técnica del edificio. Todo el mobiliario que se muestra en este plano, incluido el de la cocina, se ha incluido a efectos meramente orientativos y decorativos. Los datos referidos a superficies, distribución y linderos son meramente orientativos y pueden sufrir variaciones como consecuencia de exigencias comerciales, jurídicas, técnicas o de ejecución de proyecto.

Altamira
by doValue

Landco Golf León

C/ Justino de Azcarate 4, 24008
León , León



Planta Baja 1A

2 dormitorios
2 baños
Salón-comedor-cocina
Recibidor
Terraza

Superficie Construida C.C.

102,6 m²

Superficie útil sin terraza

71,9 m²

Superficie útil terraza

35,0 m²



Norte



Planta Baja 3B

- 4 dormitorios
- 2 baños
- Salón-comedor-cocina
- Distribuidor
- Terraza-Jardín

Superficie Construida C.C.


139,8 m²



Superficie útil sin jardín

98,8 m²

Superficie útil terraza-jardín

67,6 m²

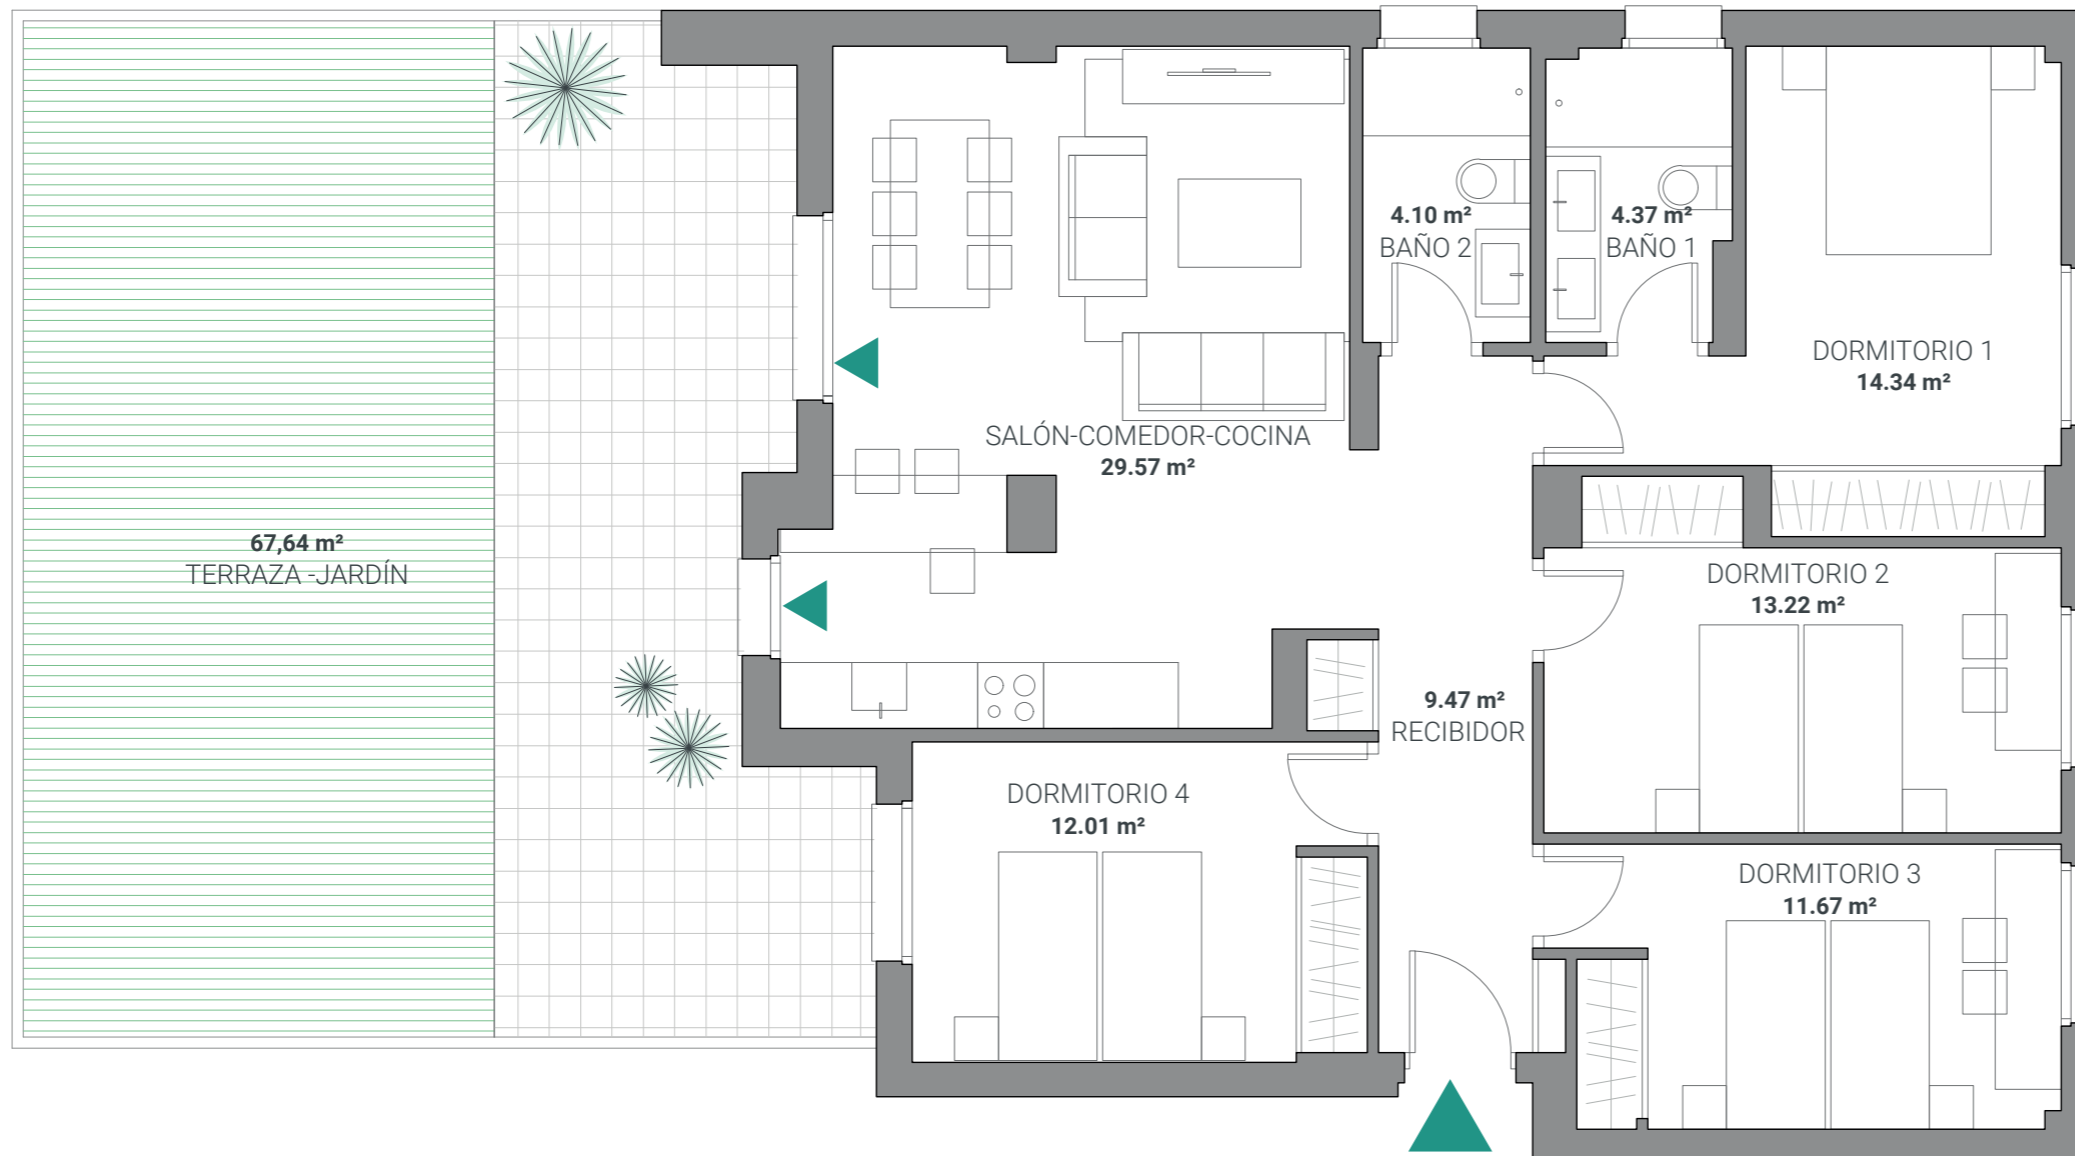

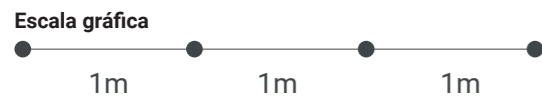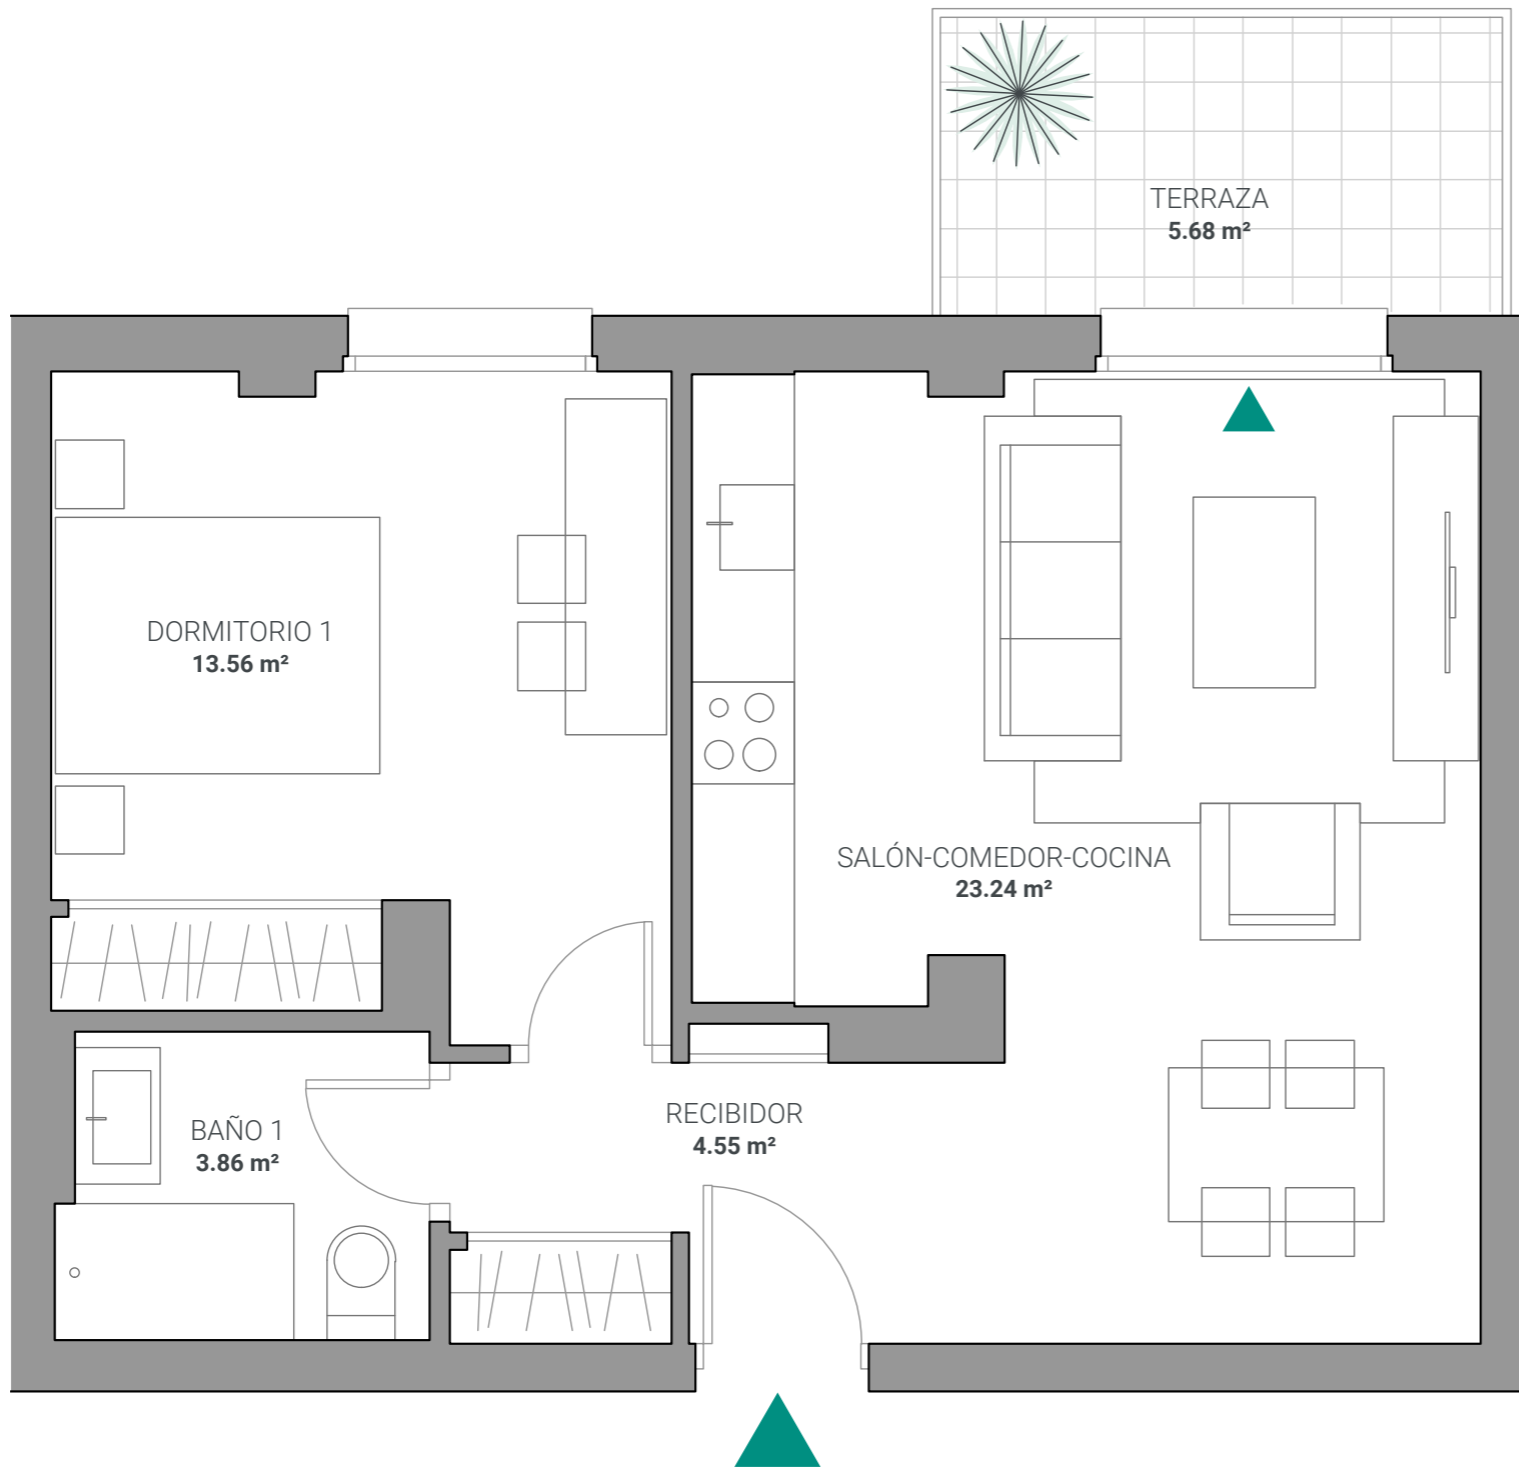

Fecha edición : Febrero 2024

Este documento (tanto su parte gráfica como los datos referidos a superficies) tiene carácter meramente orientativo, sin perjuicio de la información más exacta contenida en la documentación técnica del edificio. Todo el mobiliario que se muestra en este plano, incluido el de la cocina, se ha incluido a efectos meramente orientativos y decorativos. Los datos referidos a superficies, distribución y linderos son meramente orientativos y pueden sufrir variaciones como consecuencia de exigencias comerciales, jurídicas, técnicas o de ejecución de proyecto.

Altamira
by doValue

Landco Golf León

C/ Justino de Azcarate 4, 24008
León , León



Planta Primera 1B

1 dormitorio
1 baño
Salón-comedor-cocina
Recibidor
Terraza

Superficie Construida C.C.


61,8 m²

Superficie útil sin terraza


45,2 m²

Superficie útil terraza

5,7 m²

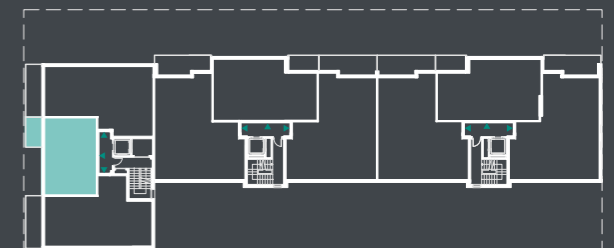

Norte

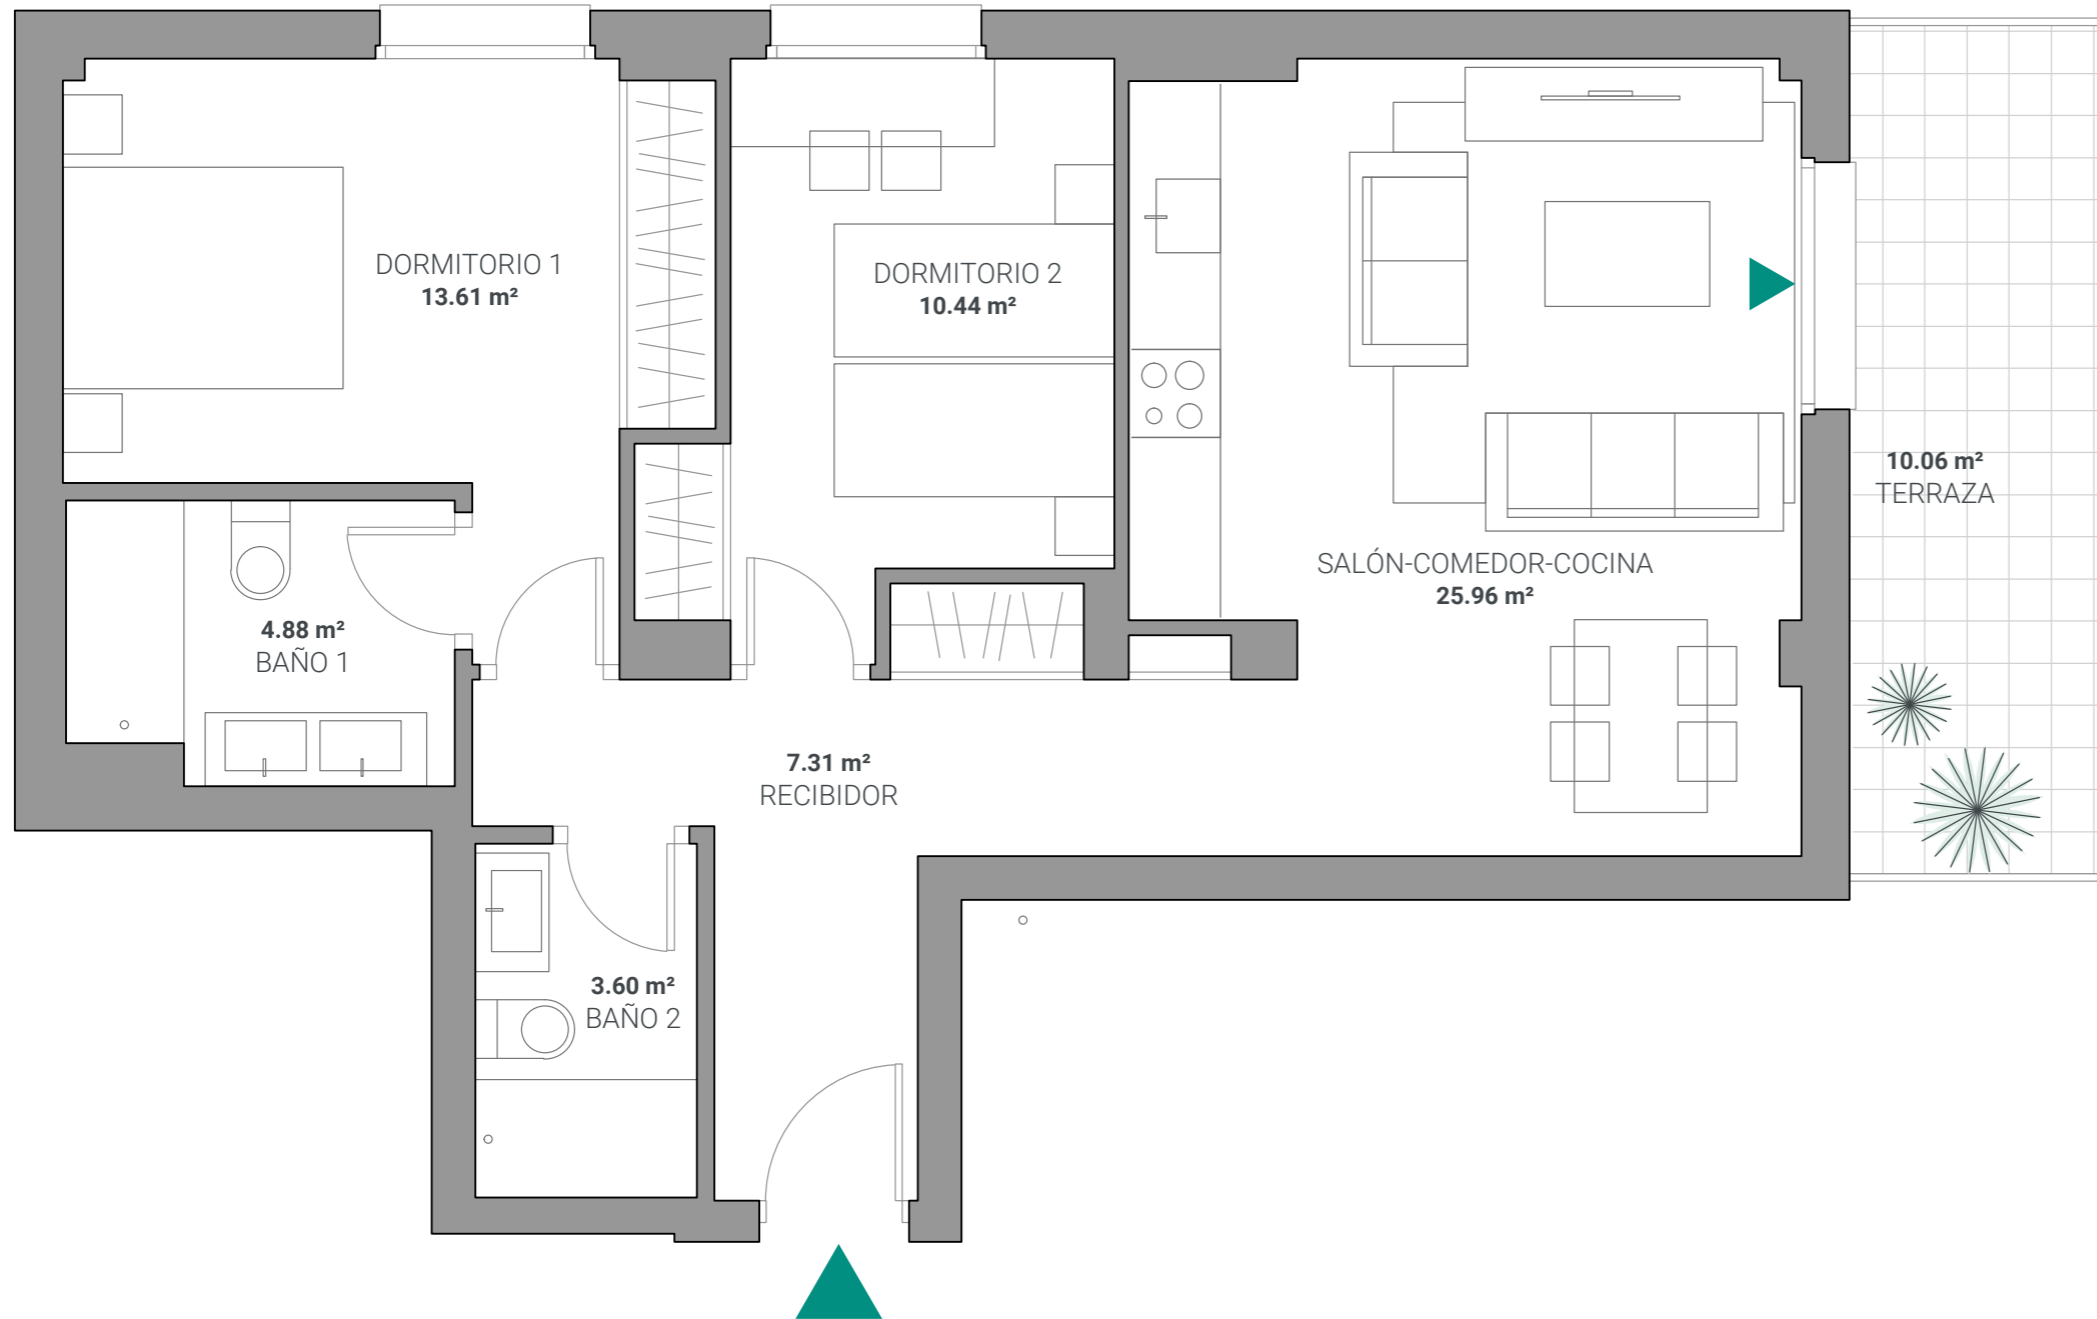

Fecha edición : Febrero 2024

Este documento (tanto su parte gráfica como los datos referidos a superficies) tiene carácter meramente orientativo, sin perjuicio de la información más exacta contenida en la documentación técnica del edificio. Todo el mobiliario que se muestra en este plano, incluido el de la cocina, se ha incluido a efectos meramente orientativos y decorativos. Los datos referidos a superficies, distribución y linderos son meramente orientativos y pueden sufrir variaciones como consecuencia de exigencias comerciales, jurídicas, técnicas o de ejecución de proyecto.

Altamira
by doValue

Landco Golf León

C/ Justino de Azcarate 4, 24008
León, León



Planta Primera 1C

2 dormitorios
2 baños
Salón-comedor-cocina
Recibidor
Terraza

Superficie Construida C.C.


93,3 m²

Superficie útil sin terraza


65,8 m²

Superficie útil terraza

10,1 m²

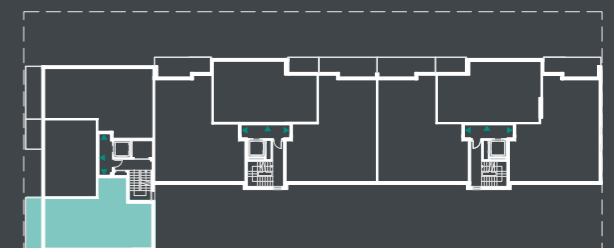

Norte

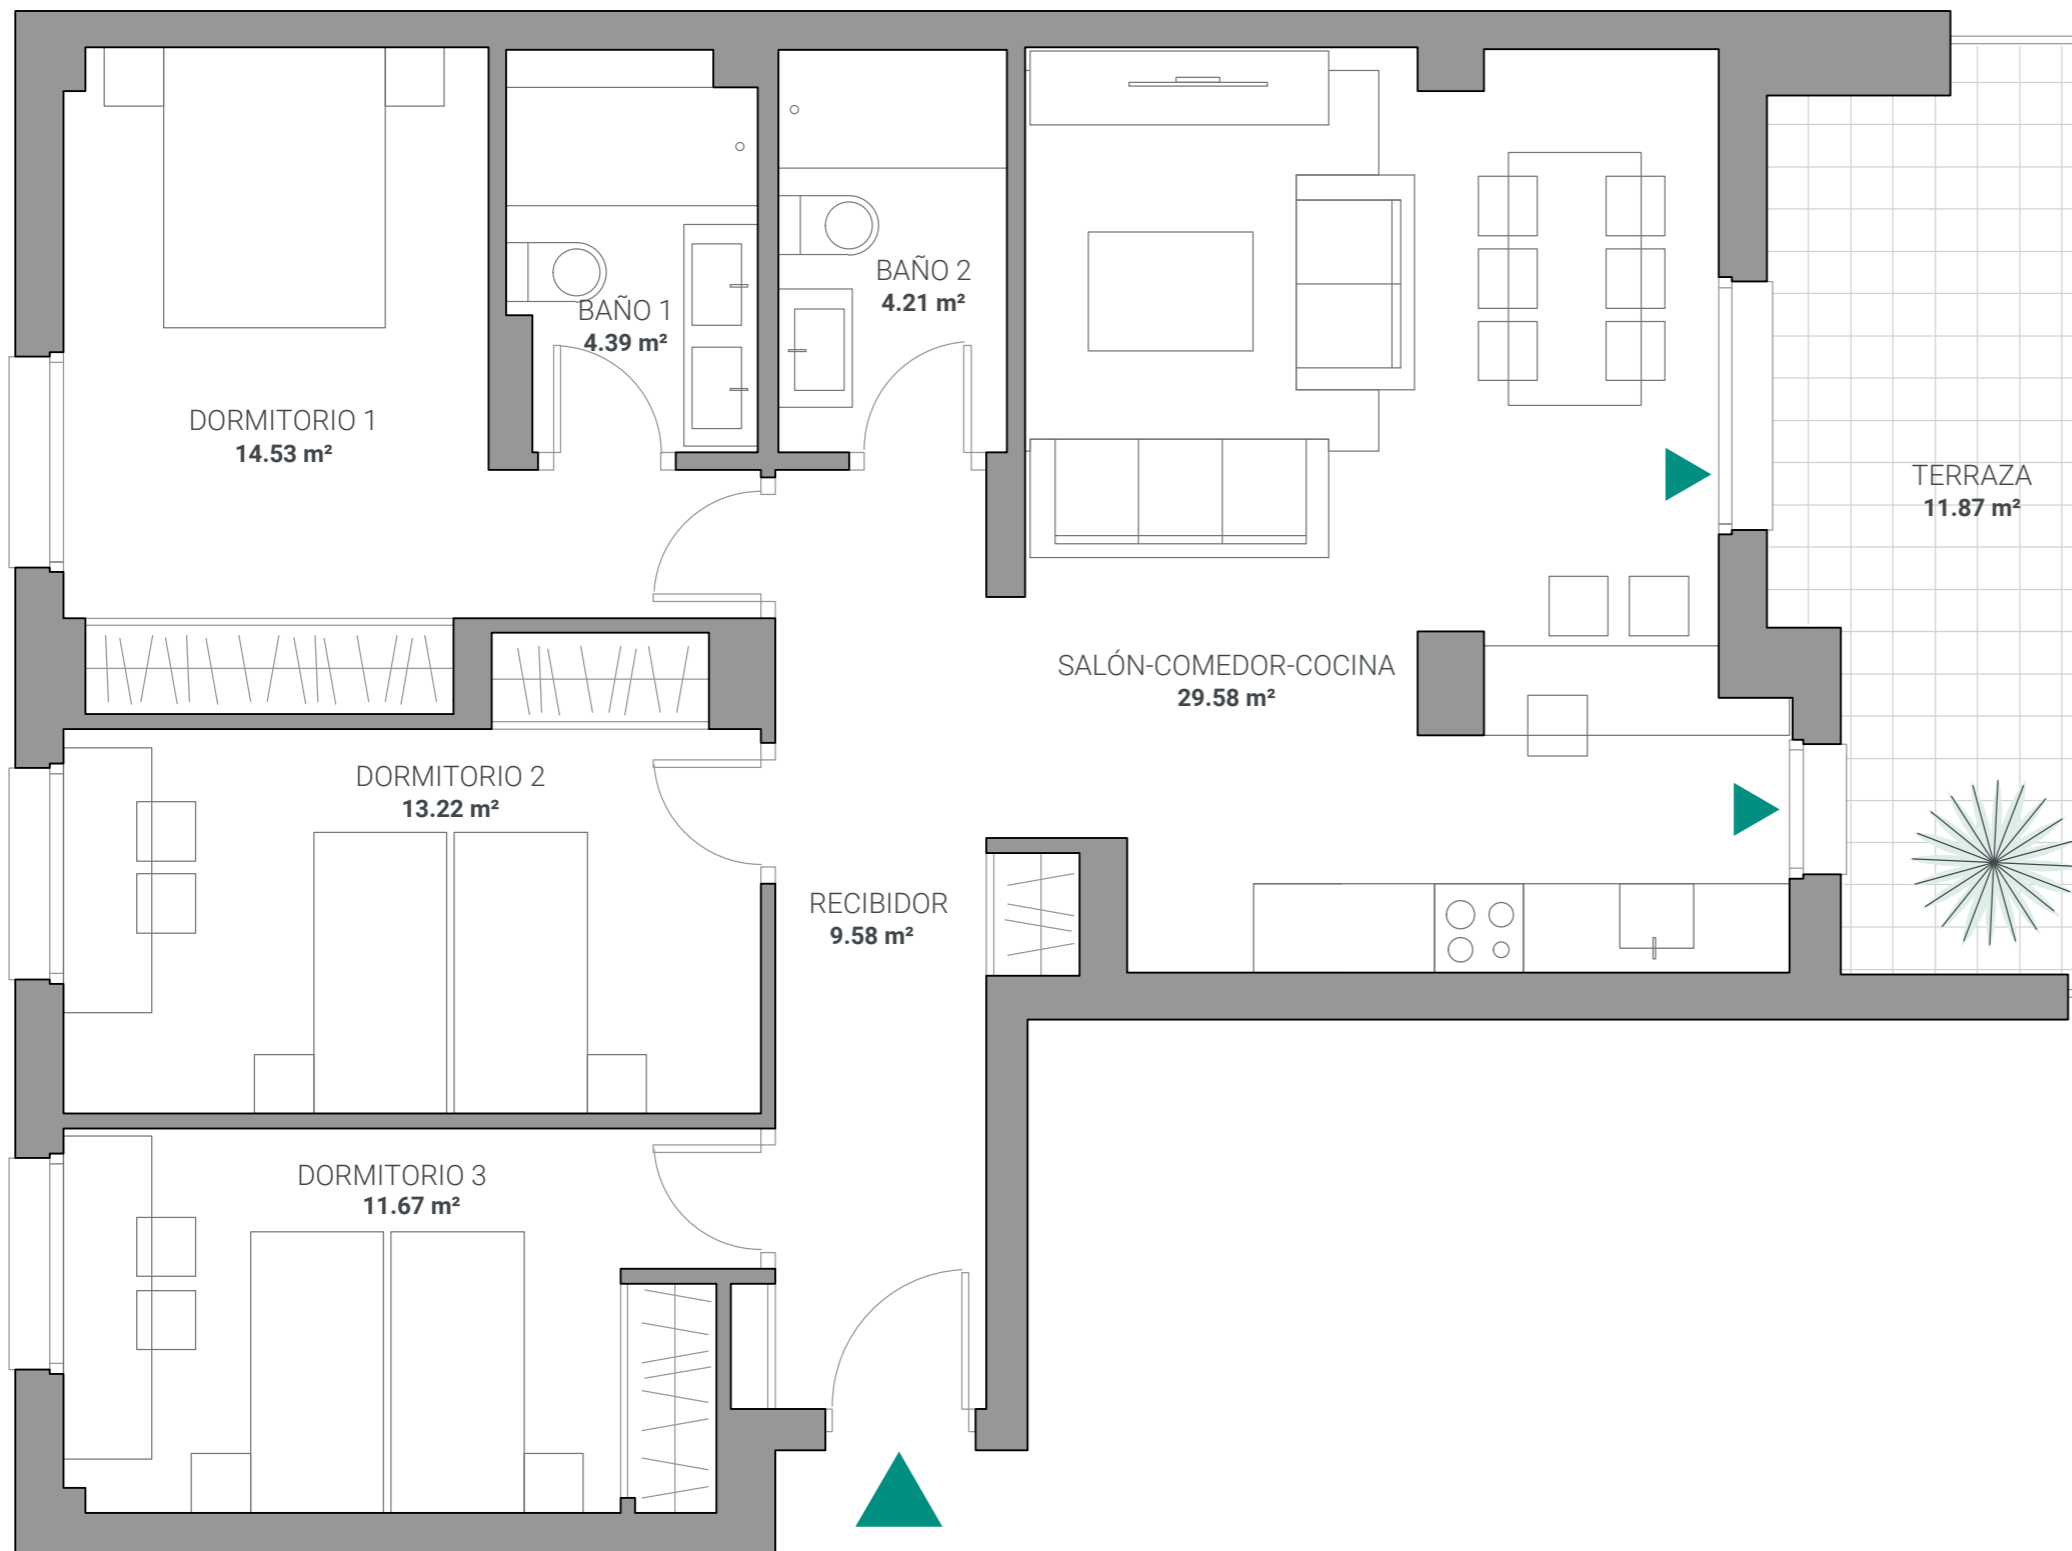

Fecha edición : Febrero 2024

Este documento (tanto su parte gráfica como los datos referidos a superficies) tiene carácter meramente orientativo, sin perjuicio de la información más exacta contenida en la documentación técnica del edificio. Todo el mobiliario que se muestra en este plano, incluido el de la cocina, se ha incluido a efectos meramente orientativos y decorativos. Los datos referidos a superficies, distribución y linderos son meramente orientativos y pueden sufrir variaciones como consecuencia de exigencias comerciales, jurídicas, técnicas o de ejecución de proyecto.

Altamira
by doValue

Landco
Golf León

C/ Justino de Azcarate 4, 24008
León , León



Planta Primera 2A

- 3 dormitorios
- 2 baños
- Salón-comedor-cocina
- Recibidor
- Terraza

Superficie Construida C.C.


119,3 m²

Superficie útil sin terraza


87,2 m²

Superficie útil terraza

11,9 m²

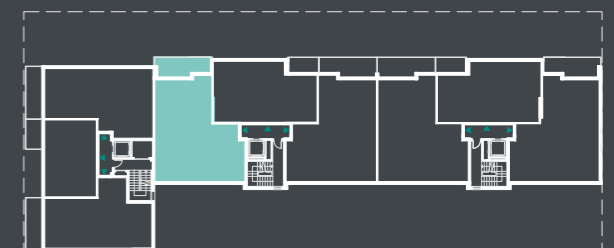

Norte

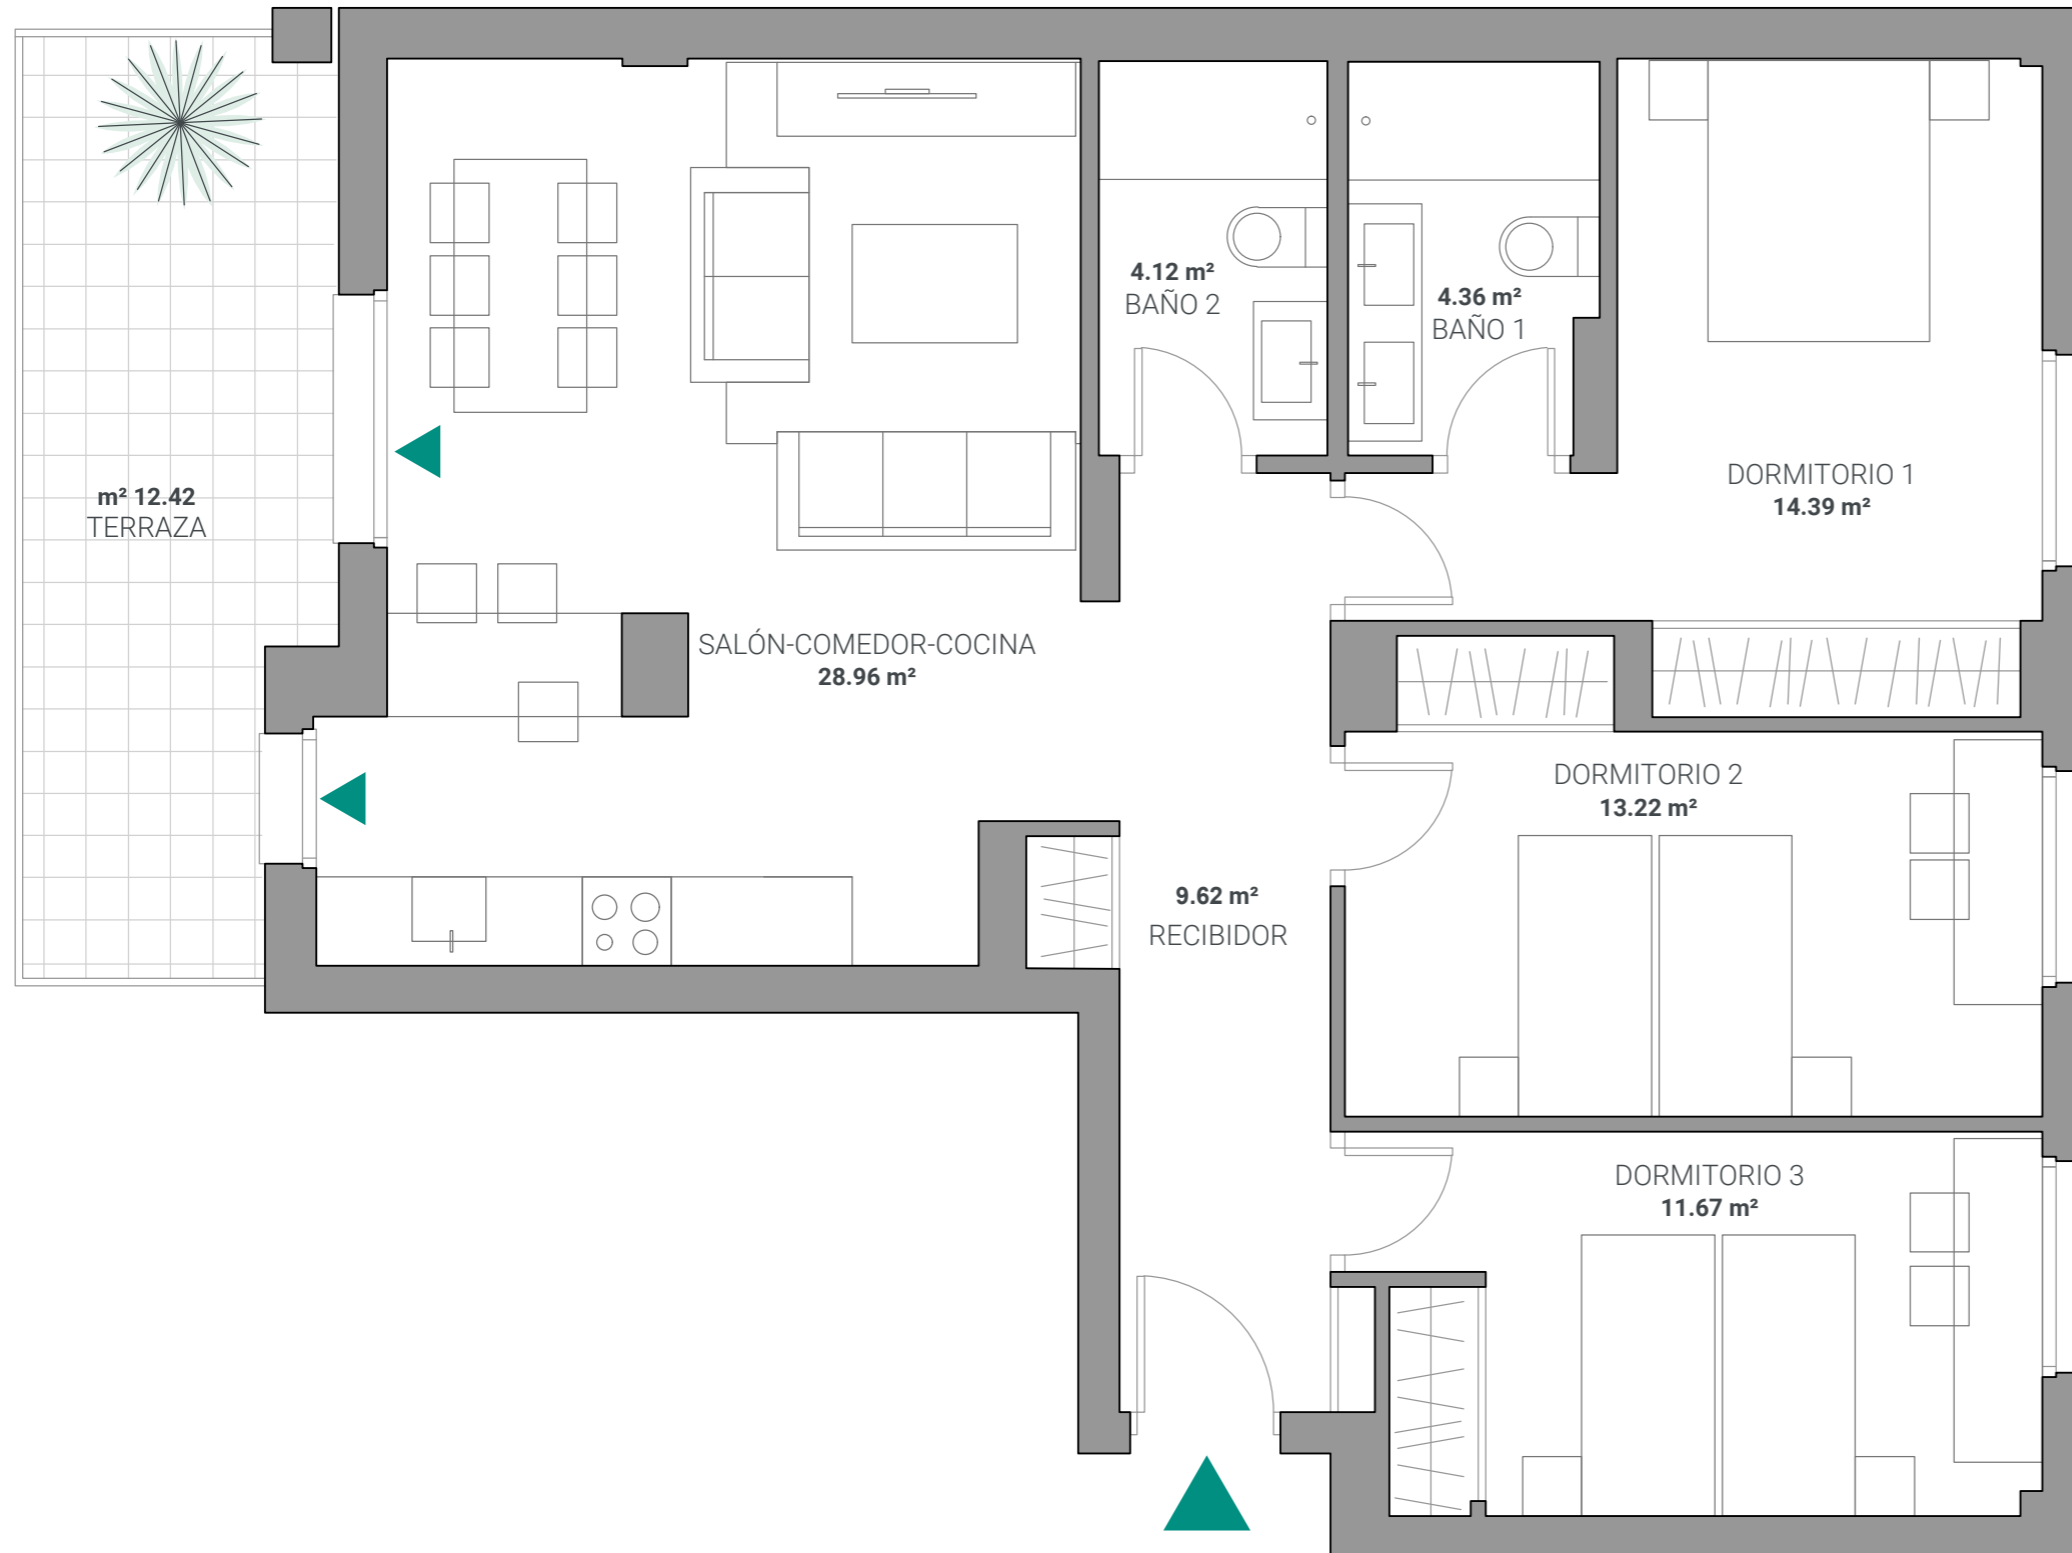

Altamira
by doValue



Fecha edición : Febrero 2024

Este documento (tanto su parte gráfica como los datos referidos a superficies) tiene carácter meramente orientativo, sin perjuicio de la información más exacta contenida en la documentación técnica del edificio. Todo el mobiliario que se muestra en este plano, incluido el de la cocina, se ha incluido a efectos meramente orientativos y decorativos. Los datos referidos a superficies, distribución y linderos son meramente orientativos y pueden sufrir variaciones como consecuencia de exigencias comerciales, jurídicas, técnicas o de ejecución de proyecto.

Landco Golf León

C/ Justino de Azcarate 4, 24008
León , León



Planta Primera 2C

3 dormitorios
2 baños
Salón-comedor-cocina
Recibidor
Terraza

Superficie Construida C.C.


119,6 m²

Superficie útil sin terraza



86,3 m²

Superficie útil terraza

12,4 m²

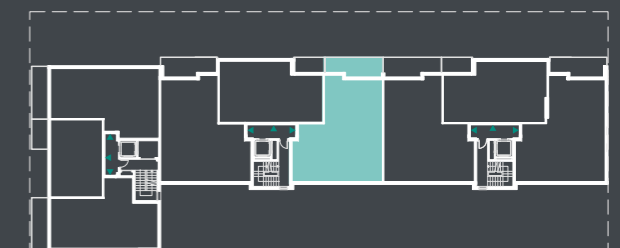

Norte

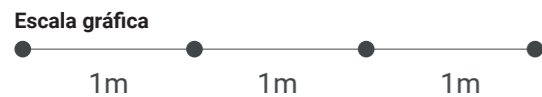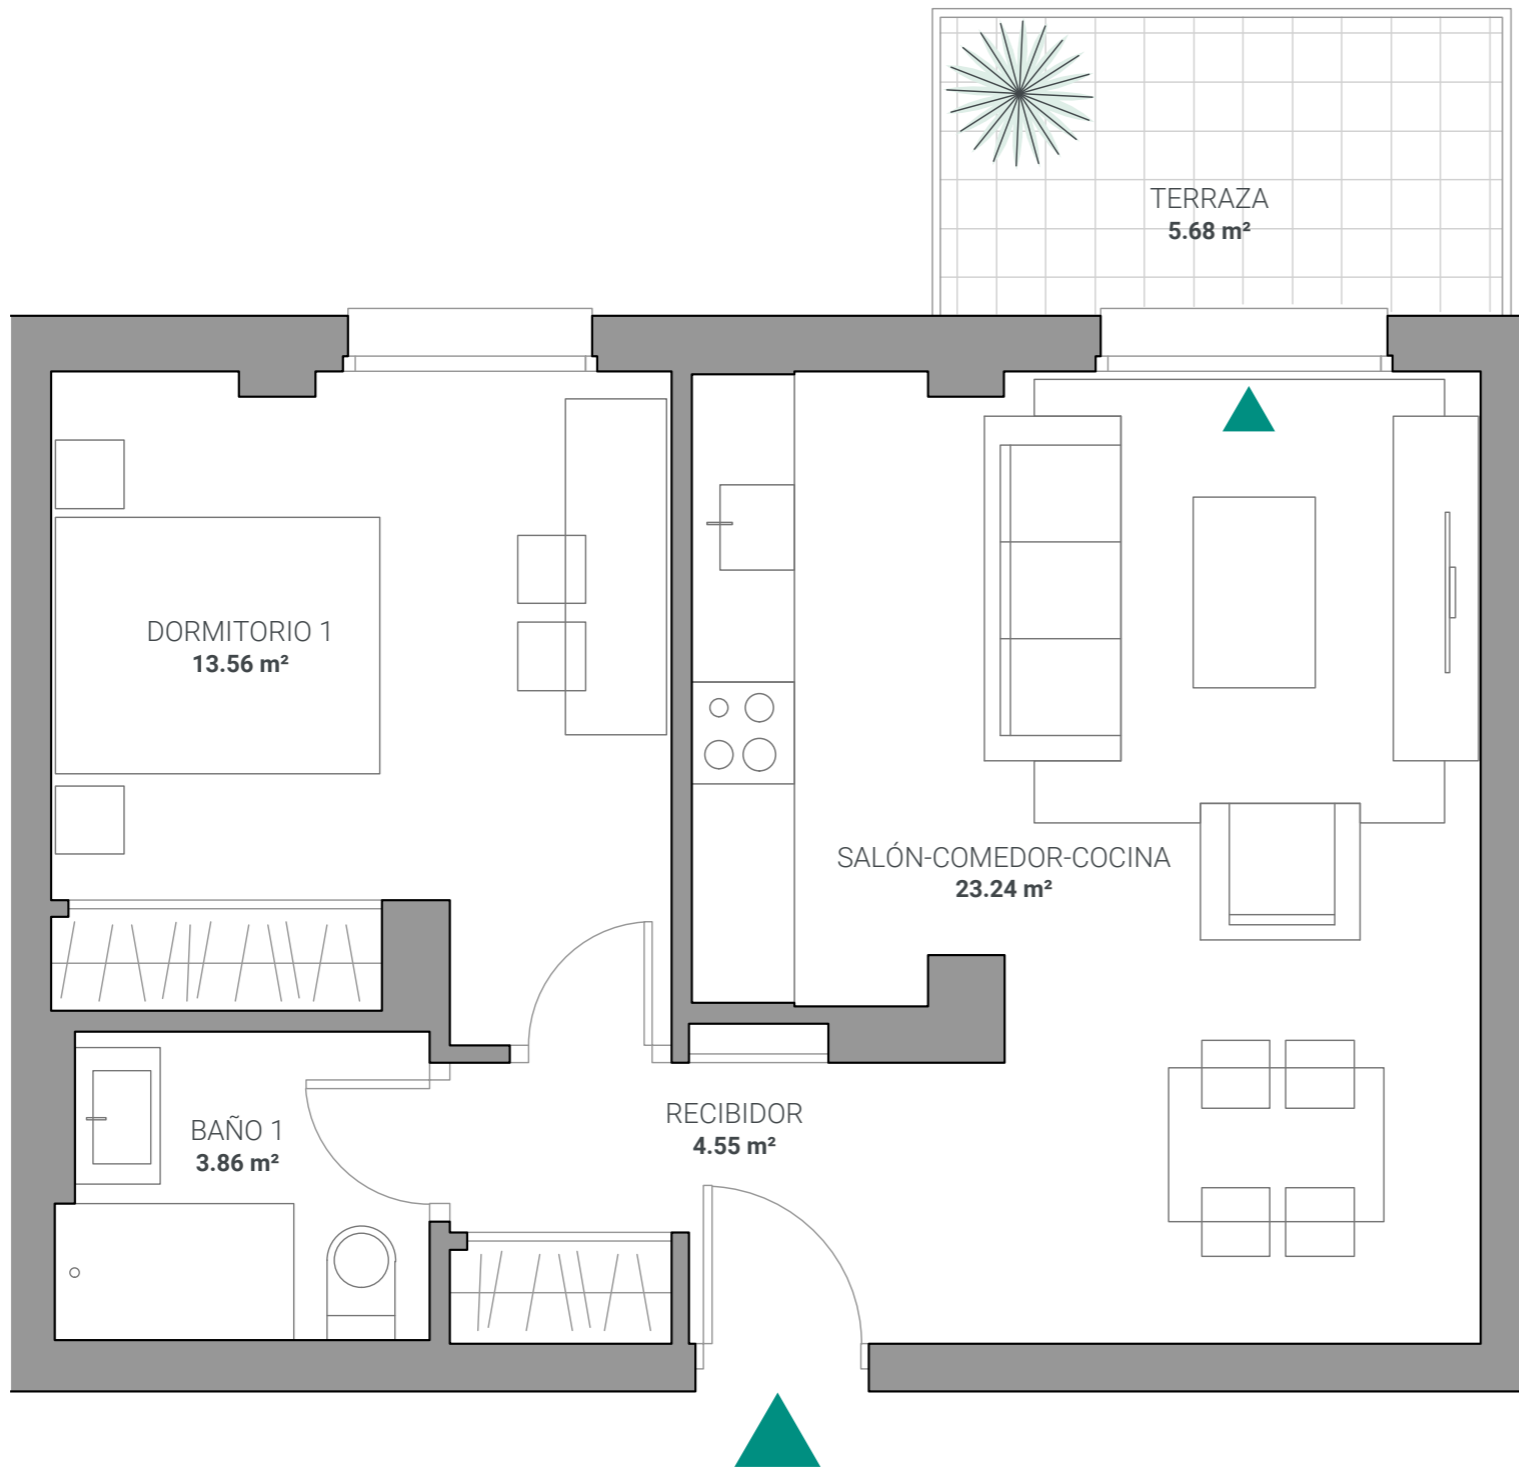

Fecha edición : Febrero 2024

Este documento (tanto su parte gráfica como los datos referidos a superficies) tiene carácter meramente orientativo, sin perjuicio de la información más exacta contenida en la documentación técnica del edificio. Todo el mobiliario que se muestra en este plano, incluido el de la cocina, se ha incluido a efectos meramente orientativos y decorativos. Los datos referidos a superficies, distribución y linderos son meramente orientativos y pueden sufrir variaciones como consecuencia de exigencias comerciales, jurídicas, técnicas o de ejecución de proyecto.

Altamira
by doValue

Landco Golf León

C/ Justino de Azcarate 4, 24008
León , León



Planta Segunda 1B

1 dormitorio
1 baño
Salón-comedor-cocina
Recibidor
Terraza

Superficie Construida C.C.


61,8 m²

Superficie útil sin terraza

45,2 m²

Superficie útil terraza

5,7 m²

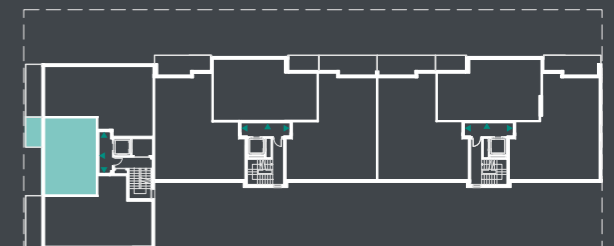

Norte