





Mirador de Turia

Calle Titaguas 6  
Benaguacil. VALENCIA



**PLANO DE URBANIZACION**



Este documento (tanto su parte gráfica como los datos referidos a superficies) tiene carácter meramente orientativo. sin perjuicio de la información más exacta contenida en la documentación técnica del edificio. Todo el mobiliario que se muestra en este plano, incluido el de la cocina, se ha incluido a efectos meramente orientativos y decorativos. Los datos referidos a superficies, distribución y linderos son meramente orientativos y pueden sufrir variaciones como consecuencia de exigencias comerciales, jurídicas, técnicas o de ejecución de proyecto.



Mirador de Turia

Calle Titaguas 6  
Benaguacil. VALENCIA



## PLANTA DE SOTANO 1



-  14 Plazas aparcamiento
-  14 Trasteros



**ALTAMIRA** 




Mirador de Turia

Calle Titaguas 6  
Benaguacil. VALENCIA



## PLANTA DE SOTANO 2


-  16 Plazas aparcamiento
-  15 Trasteros

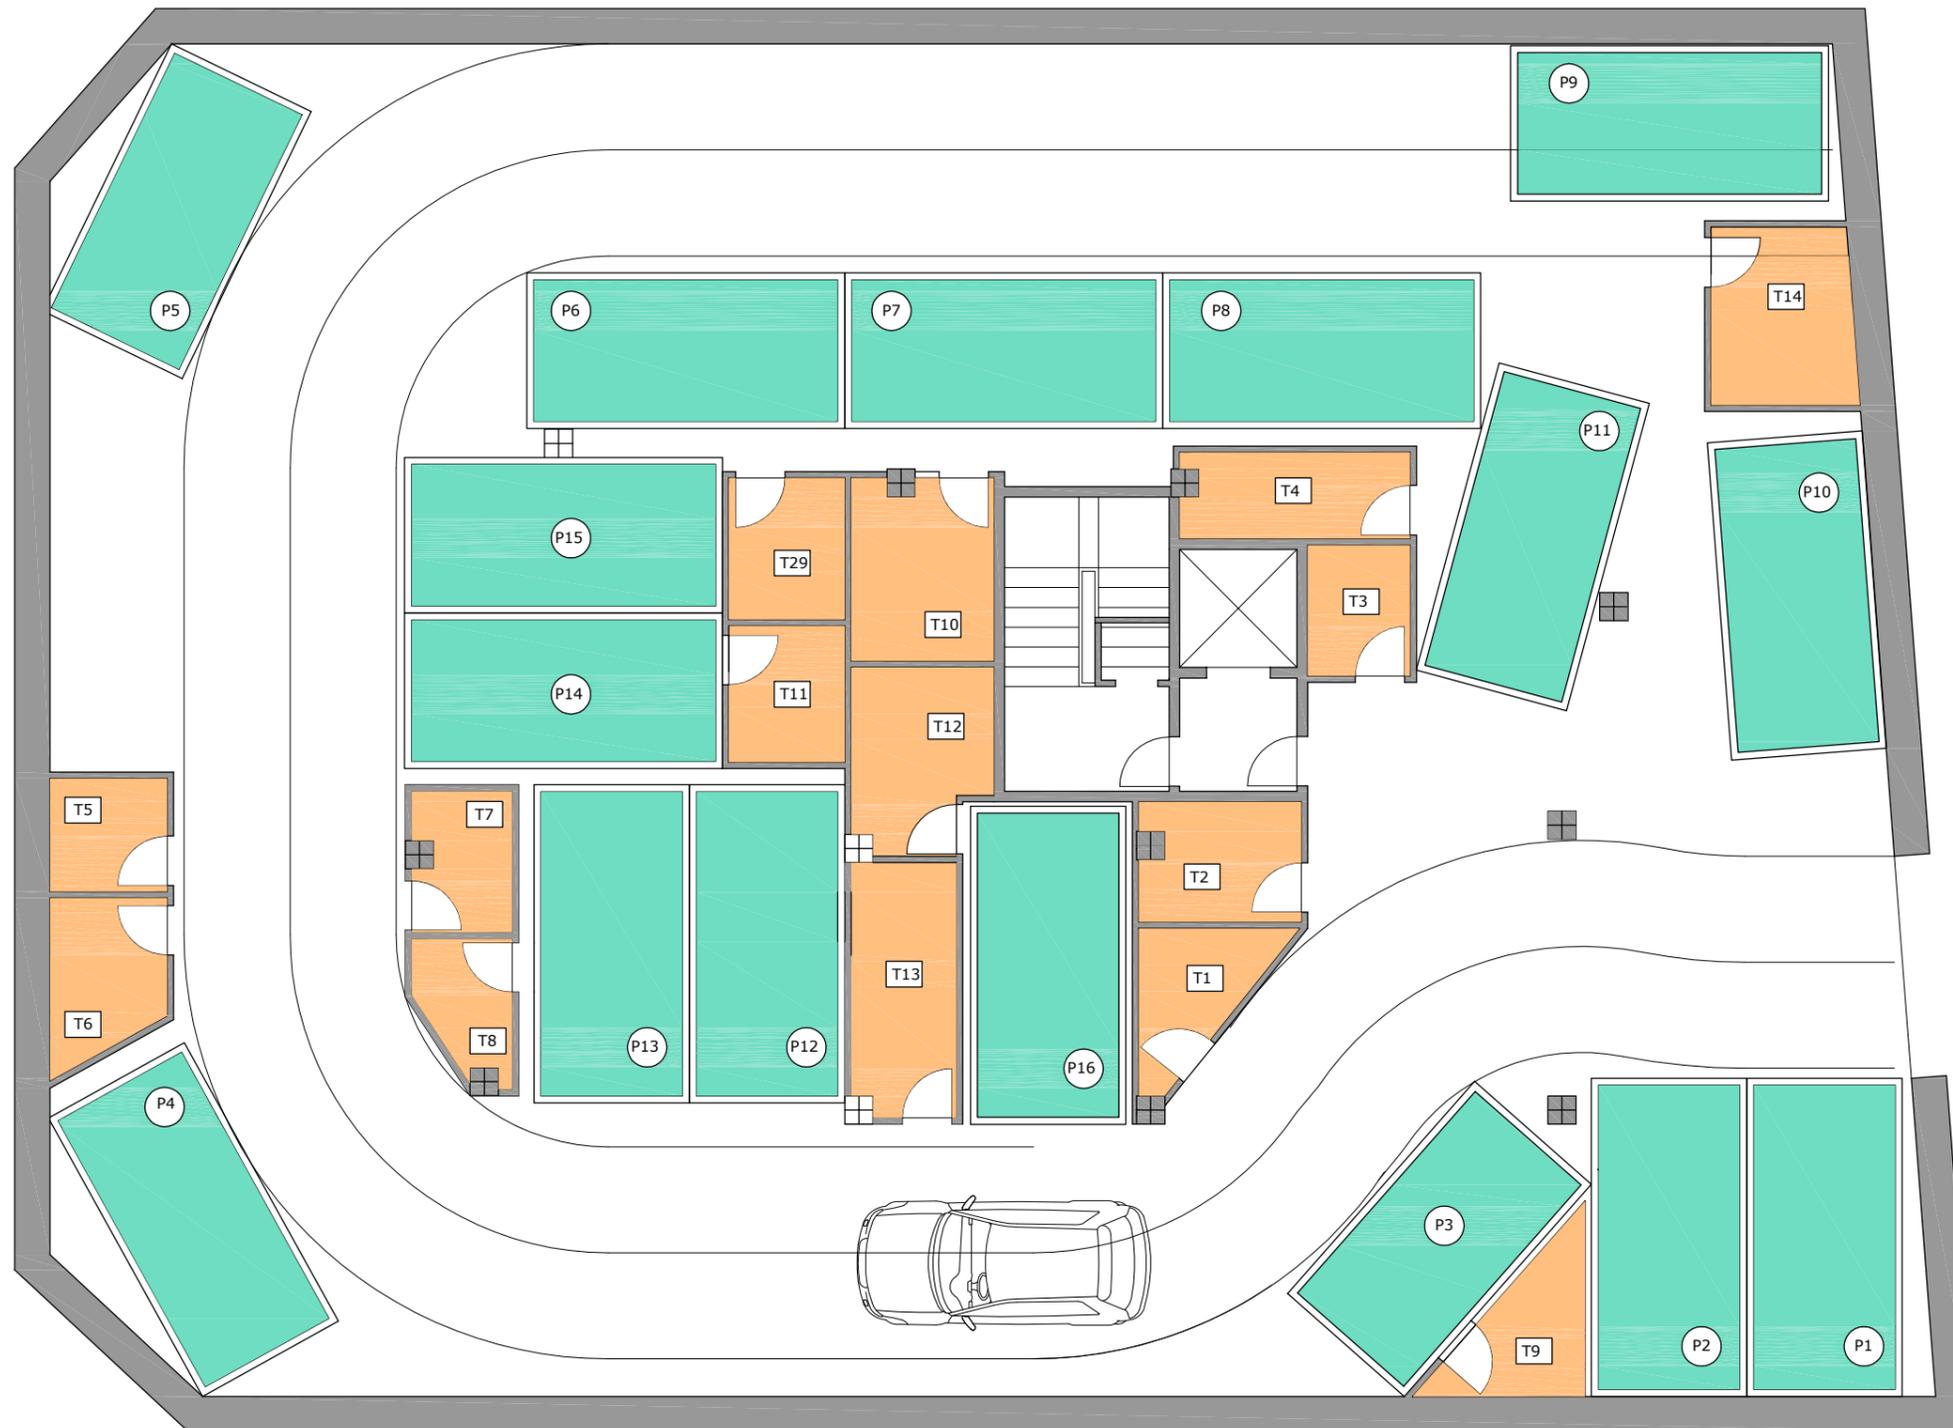

ALTAMIRA 



Calle Vinatea

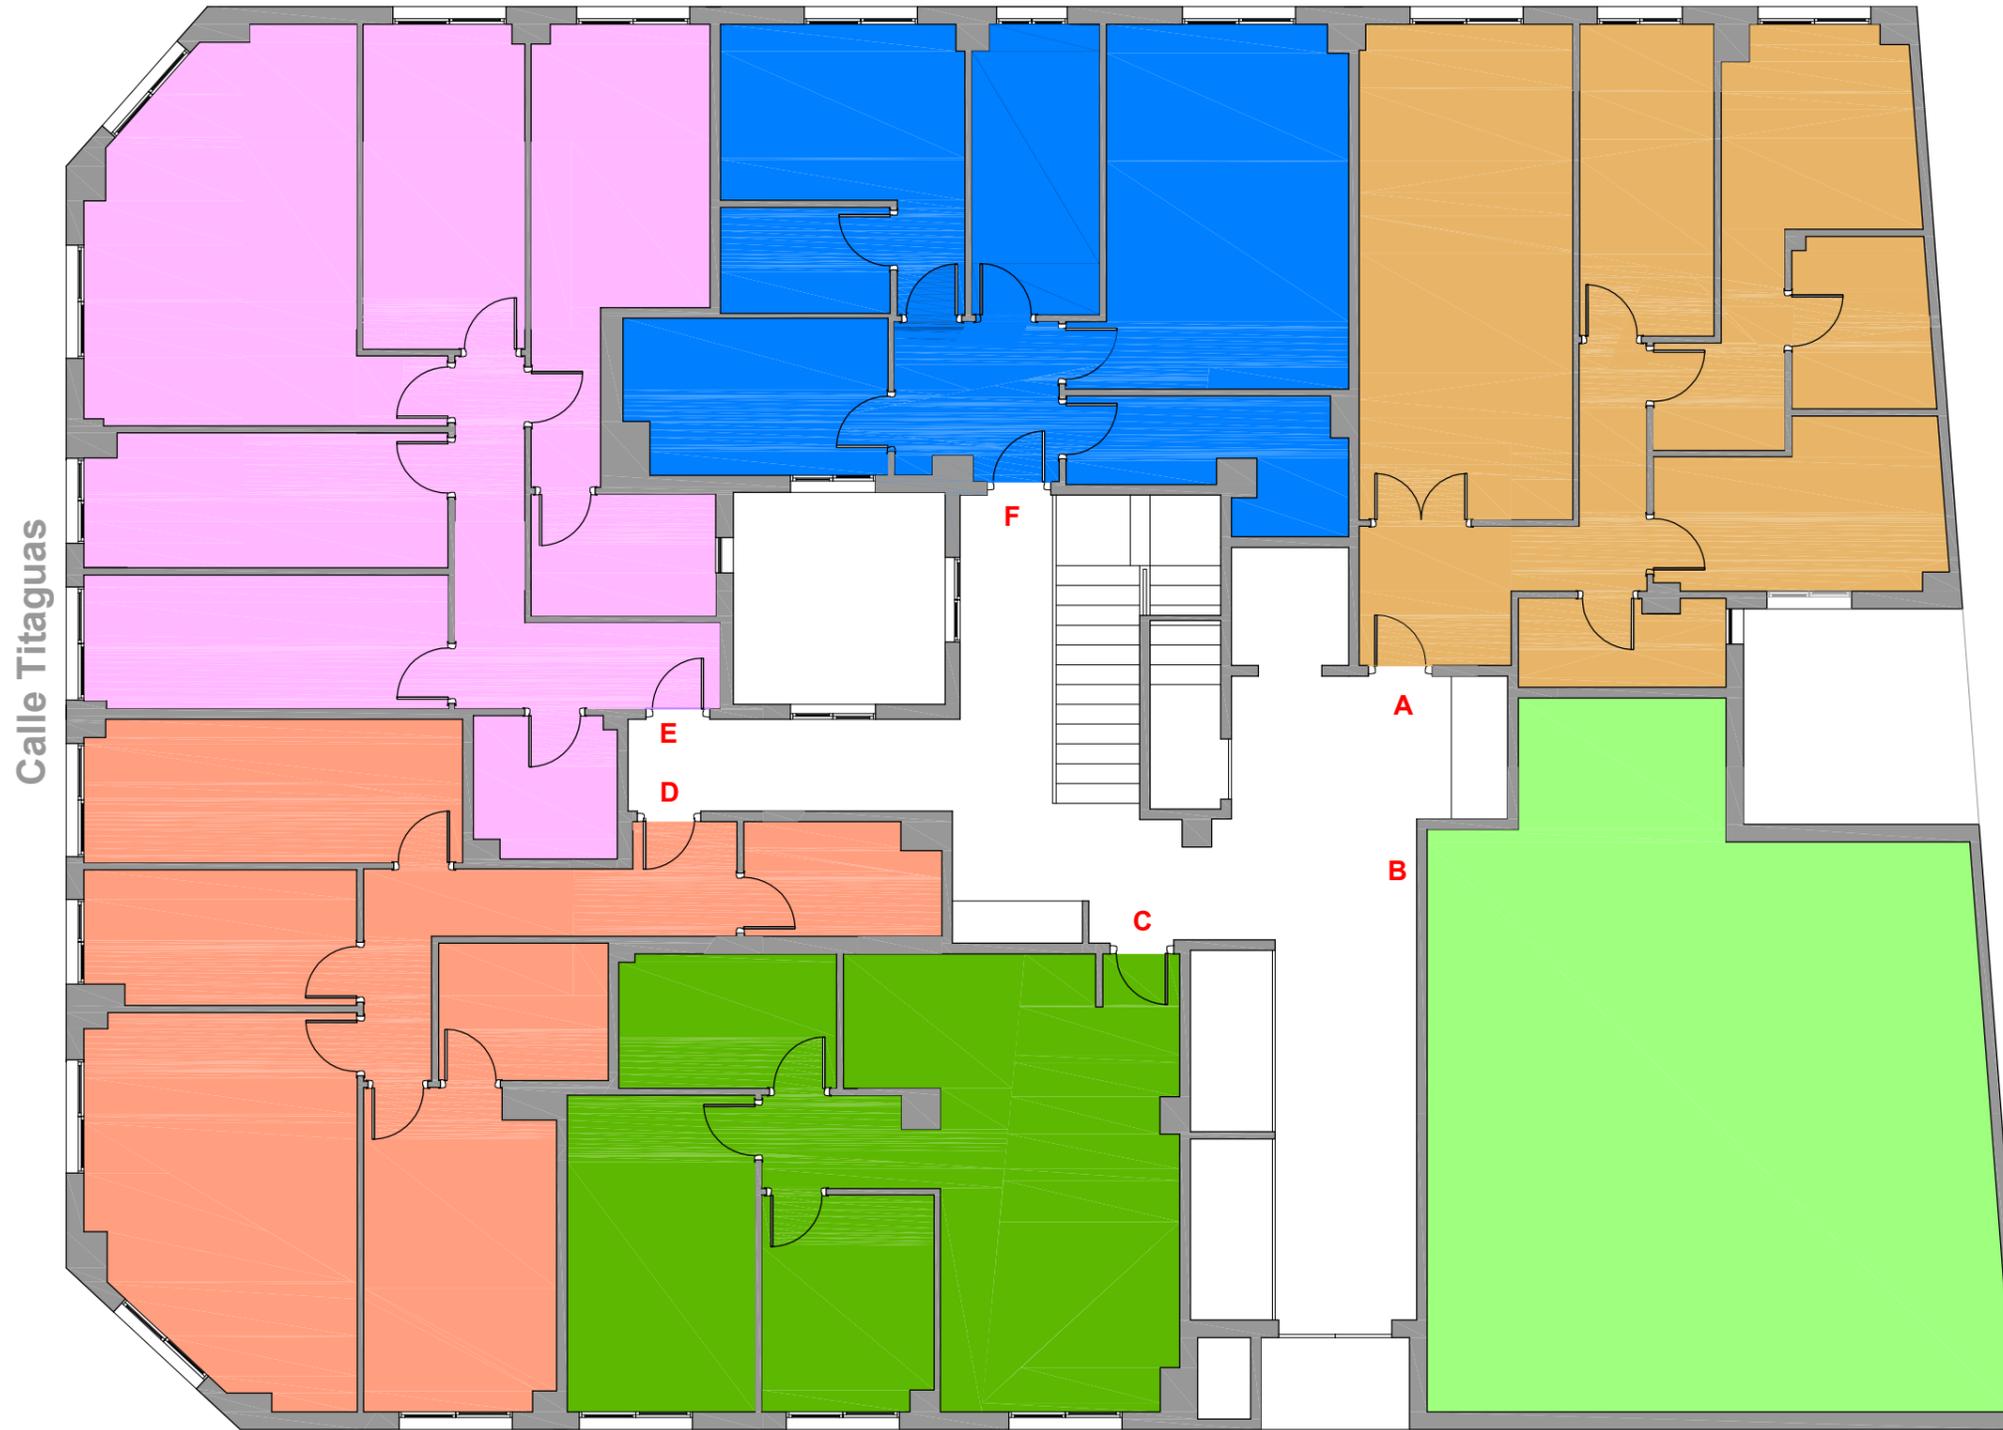

Calle Titaguas 6

### TIPOLOGIAS

- T.A:
- T.B:
- T.C:
- T.D:
- T.E:
- T.F:




Mirador de Turia

Calle Titaguas 6  
Benaguacil. VALENCIA




## PLANTA BAJA TIPOLOGIAS VIVIENDAS

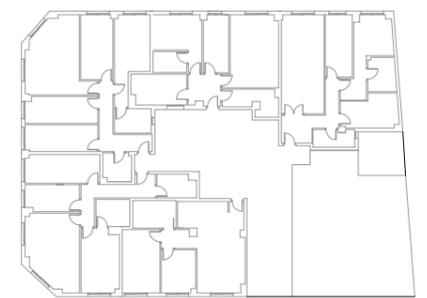


**ALTAMIRA**

Este documento (tanto su parte gráfica como los datos referidos a superficies) tiene carácter meramente orientativo. sin perjuicio de la información más exacta contenida en la documentación técnica del edificio. Todo el mobiliario que se muestra en este plano, incluido el de la cocina, se ha incluido a efectos meramente orientativos y decorativos. Los datos referidos a superficies, distribución y linderos son meramente orientativos y pueden sufrir variaciones como consecuencia de exigencias comerciales, jurídicas, técnicas o de ejecución de proyecto.

# PLANTA BAJA.- VIVIENDA 1

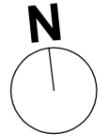

CALLE VINATEA

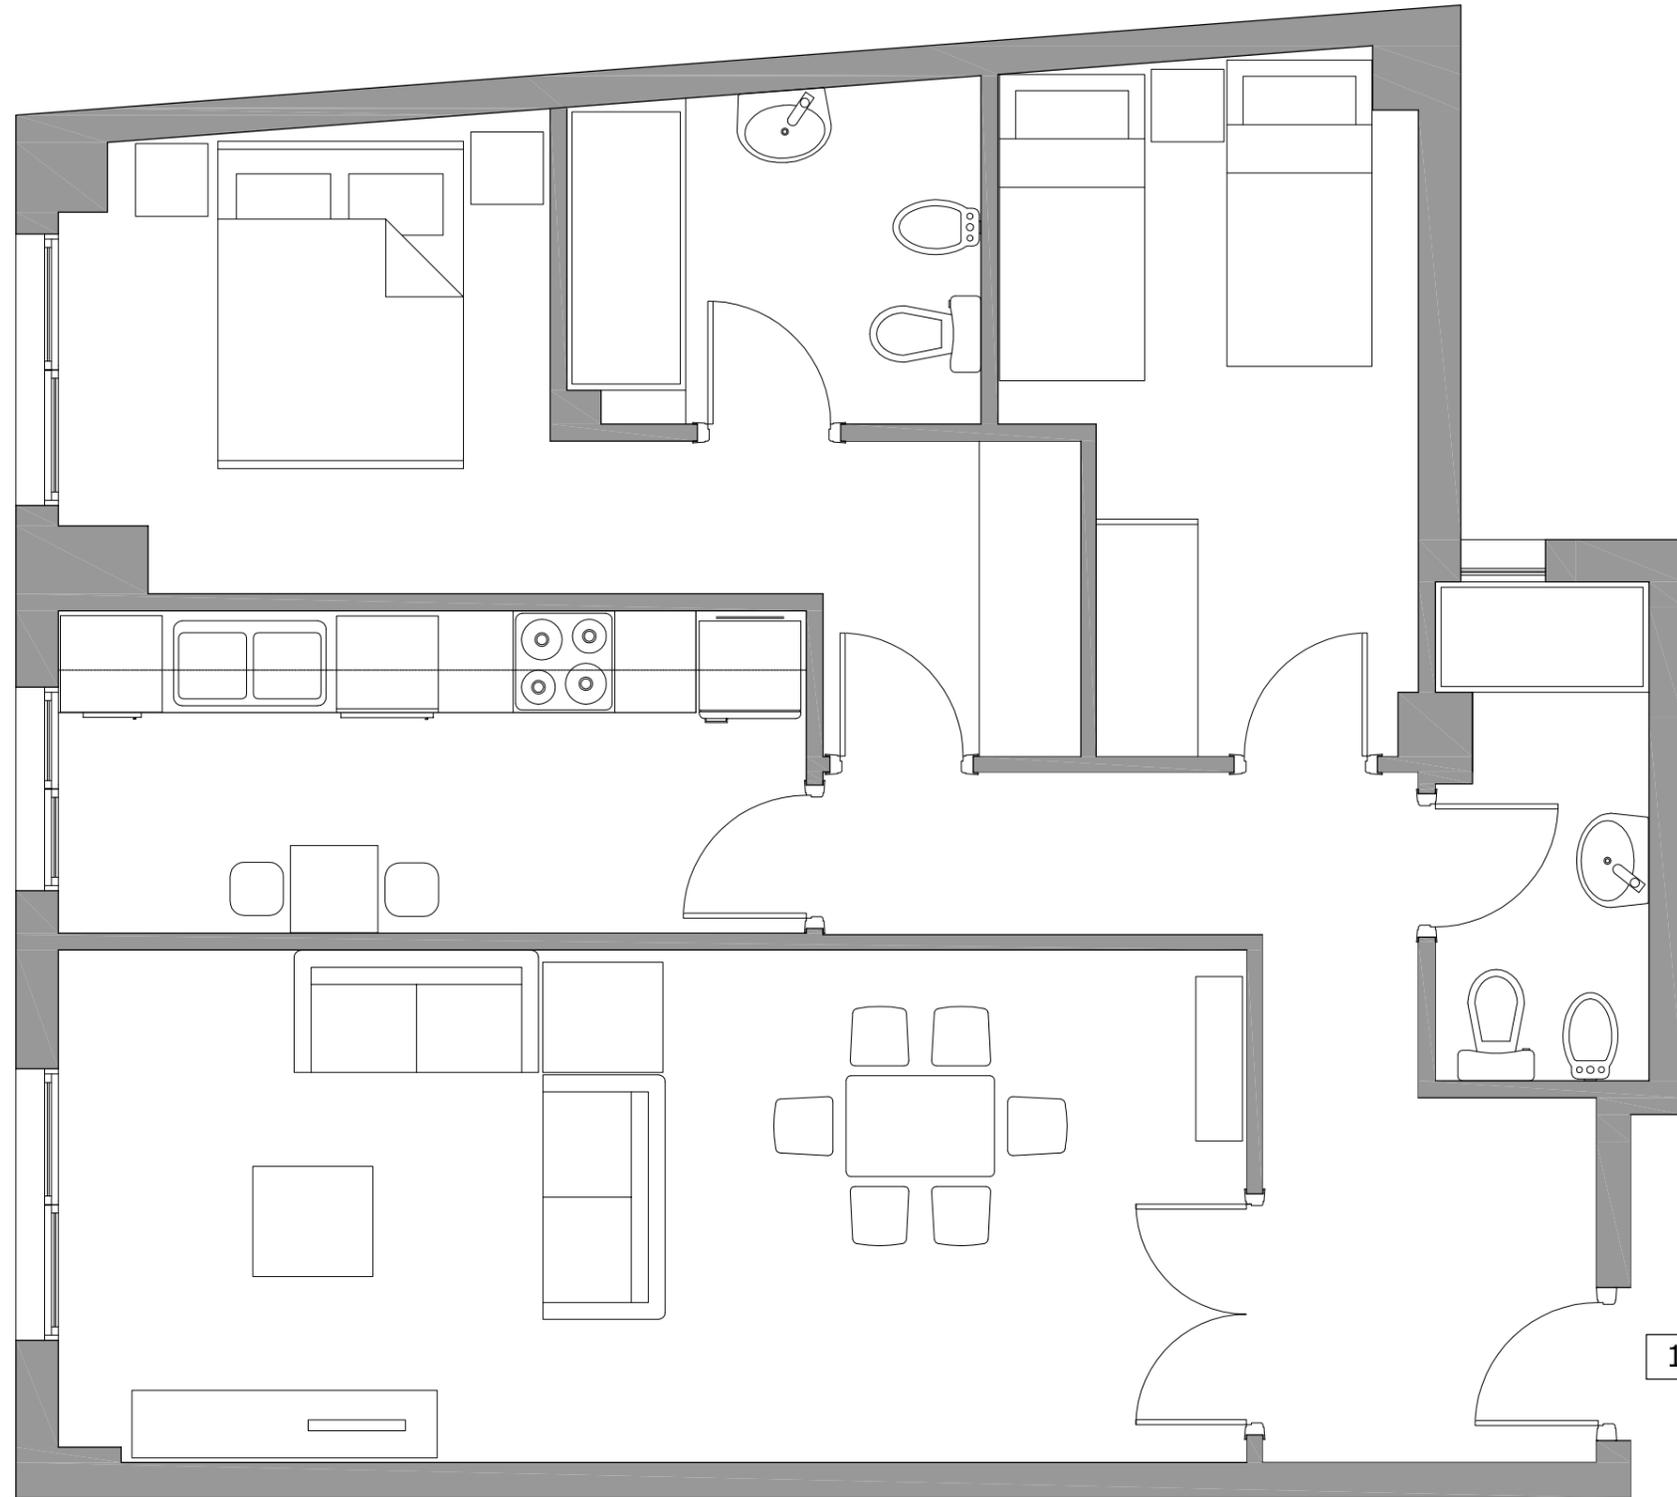

Calle Titaguas 6  
Benaguacil. VALENCIA




## PLANTA BAJA VIVIENDA 1

SUPERFICIES APROXIMADAS m<sup>2</sup>

SUPERFICIE ÚTIL 66

SUP. CONSTRUIDA 92

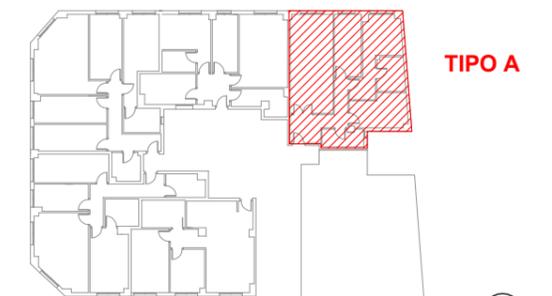

INDICADOR GLOBAL		INDICADOR GLOBAL	
< 3.5 <b>A</b>		< 15.0 <b>A</b>	
3.5-5.5 <b>B</b>		15.0-28.0 <b>B</b>	
6.5-11.1 <b>C</b>		28.4-48.0 <b>C</b>	
11.1-17.7 <b>D</b>		48.0-77.8 <b>D</b>	
17.7-38.2 <b>E</b>	<b>34.39 E</b>	77.8-163.1 <b>E</b>	
38.2-43.2 <b>F</b>		163.1-177.8 <b>F</b>	<b>134.46 E</b>
> 43.2 <b>G</b>		≥ 177.8 <b>G</b>	
Emisiones globales [kgCO <sub>2</sub> /m <sup>2</sup> año]		Consumo global de energía primaria [kWh/m <sup>2</sup> año]	




**ALTAMIRA**



Este documento (tanto su parte gráfica como los datos referidos a superficies) tiene carácter meramente orientativo. sin perjuicio de la información más exacta contenida en la documentación técnica del edificio. Todo el mobiliario que se muestra en este plano, incluido el de la cocina, se ha incluido a efectos meramente orientativos y decorativos. Los datos referidos a superficies, distribución y linderos son meramente orientativos y pueden sufrir variaciones como consecuencia de exigencias comerciales, jurídicas, técnicas o de ejecución de proyecto.

# PLANTA BAJA.- VIVIENDA 3

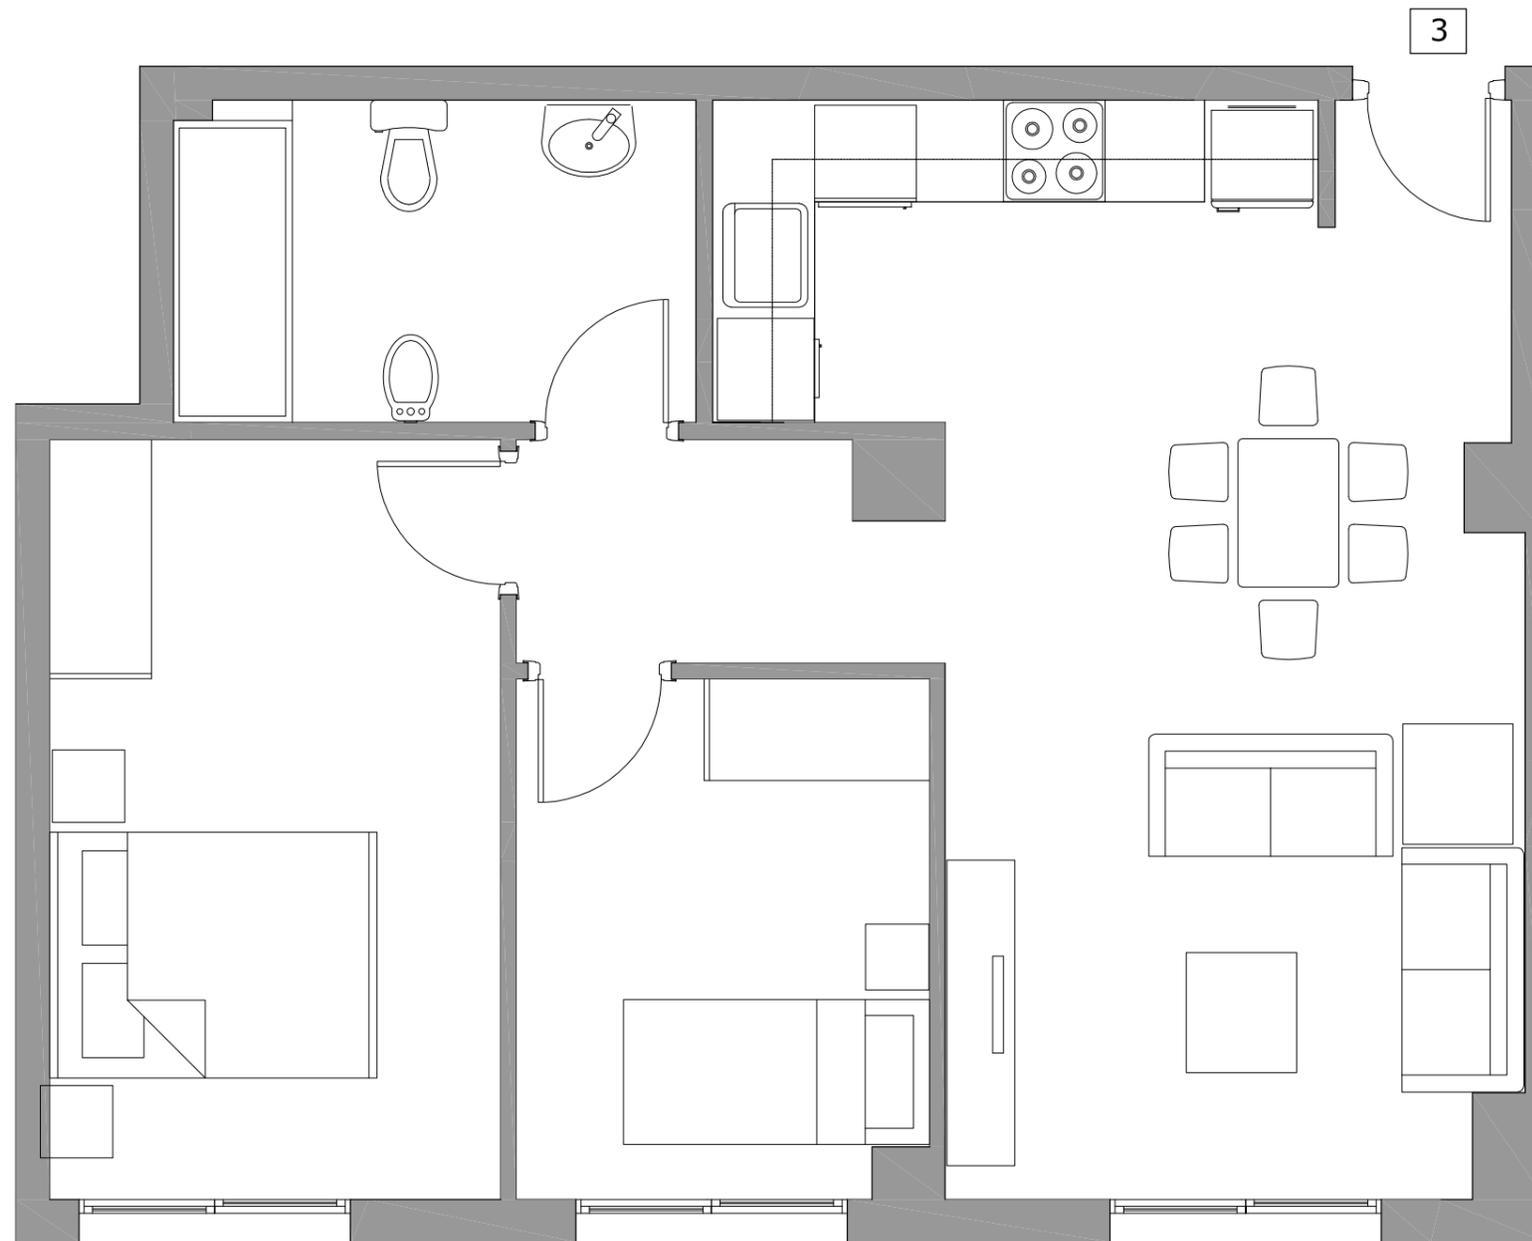

CALLE TITAGUAS

INDICADOR GLOBAL		INDICADOR GLOBAL	
< 3.5 <b>A</b>		< 15.0 <b>A</b>	
3.5-5.5 <b>B</b>		15.0-28.0 <b>B</b>	
6.5-11.1 <b>C</b>		28.4-48.0 <b>C</b>	
11.1-17.7 <b>D</b>		48.0-77.8 <b>D</b>	
17.7-38.2 <b>E</b>	<b>34.39 E</b>	77.8-163.1 <b>E</b>	
38.2-43.2 <b>F</b>		163.1-177.8 <b>F</b>	<b>134.46 E</b>
≥ 43.2 <b>G</b>		≥ 177.8 <b>G</b>	
Emisiones globales [kgCO <sub>2</sub> /m <sup>2</sup> año]		Consumo global de energía primaria [kWh/m <sup>2</sup> año]	



Mirador de Turia

Calle Titaguas 6  
Benaguacil. VALENCIA




## PLANTA BAJA VIVIENDA 3

SUPERFICIES APROXIMADAS m<sup>2</sup>

SUPERFICIE ÚTIL 51

SUP. CONSTRUIDA 74

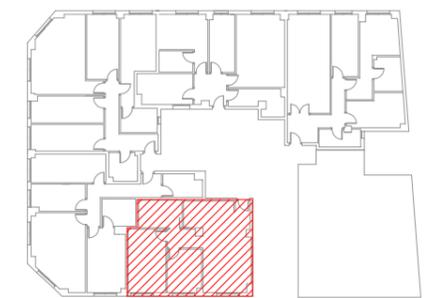


TIPO C



**ALTAMIRA** 

Este documento (tanto su parte gráfica como los datos referidos a superficies) tiene carácter meramente orientativo. sin perjuicio de la información más exacta contenida en la documentación técnica del edificio. Todo el mobiliario que se muestra en este plano, incluido el de la cocina, se ha incluido a efectos meramente orientativos y decorativos. Los datos referidos a superficies, distribución y linderos son meramente orientativos y pueden sufrir variaciones como consecuencia de exigencias comerciales, jurídicas, técnicas o de ejecución de proyecto.

# PLANTA BAJA.- VIVIENDA 4

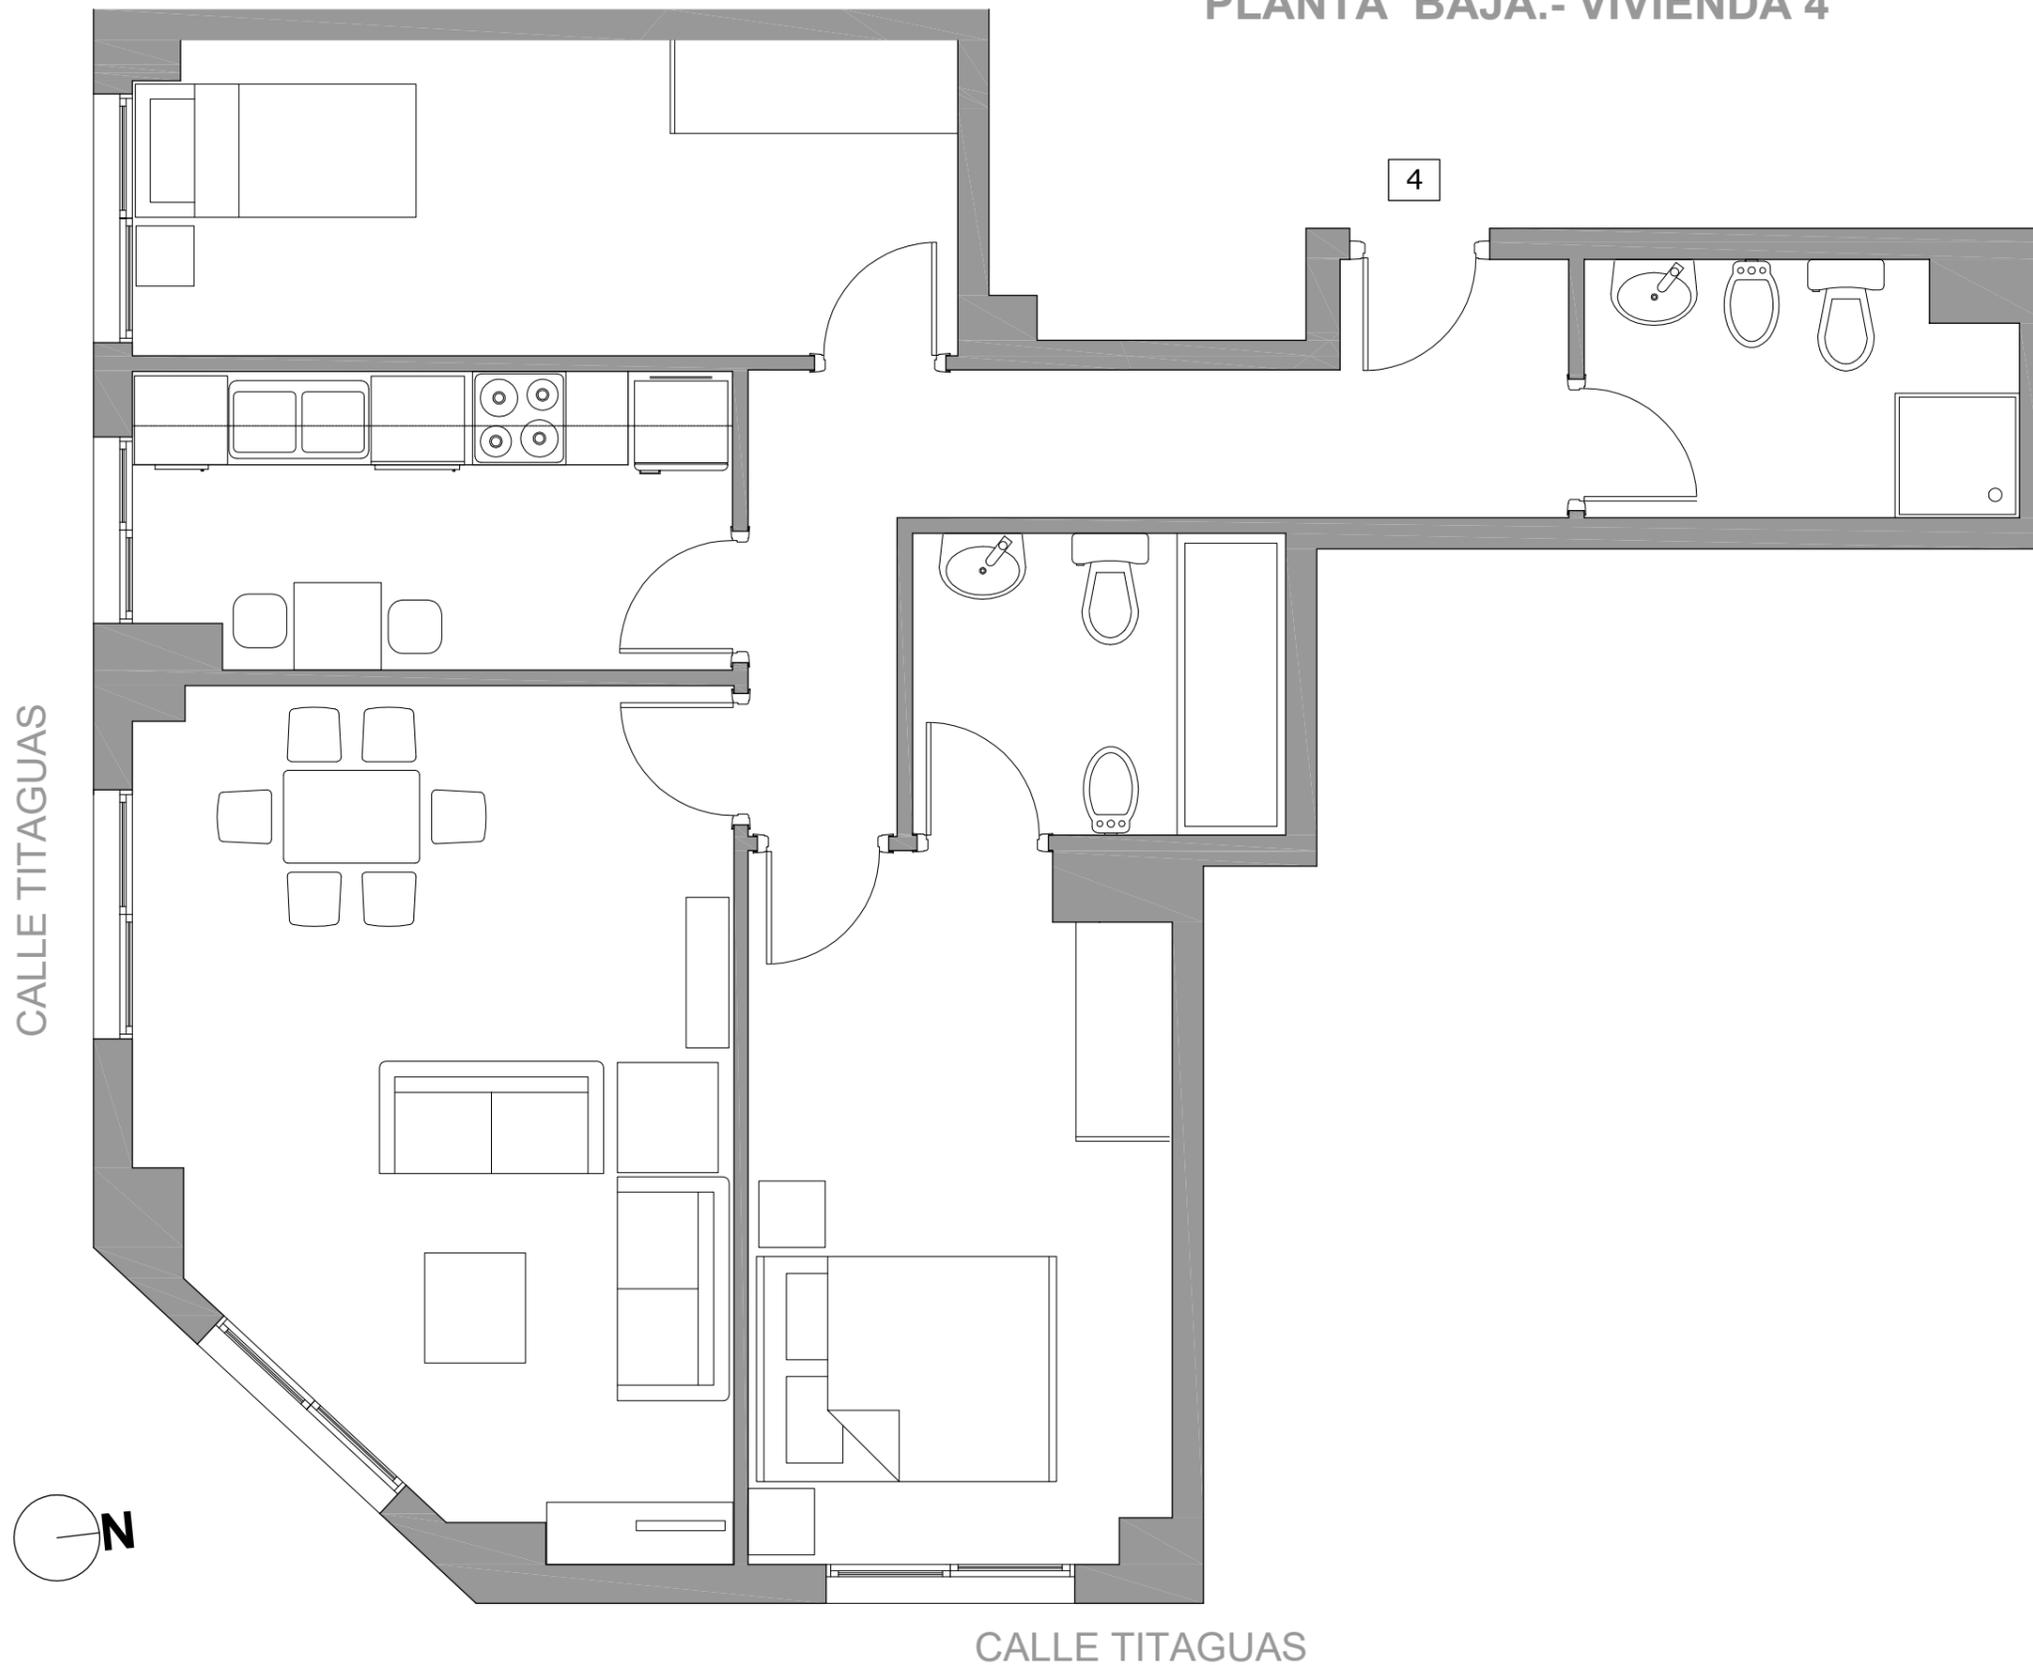


**Mirador de Turia**  
**Calle Titaguas 6**  
**Benaguacil. VALENCIA**



## PLANTA BAJA VIVIENDA 4

SUPERFICIES APROXIMADAS m <sup>2</sup>	
SUPERFICIE ÚTIL	61
SUP. CONSTRUIDA	90

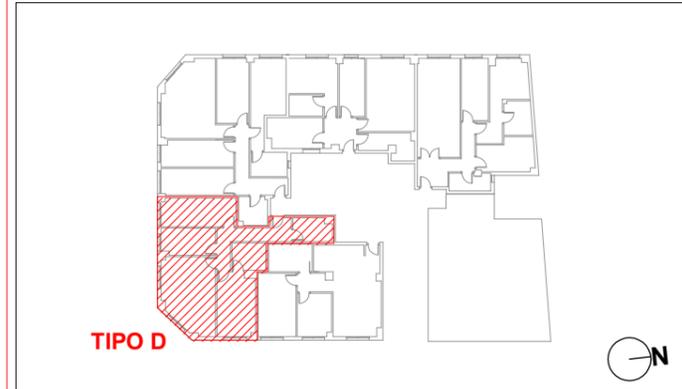


INDICADOR GLOBAL		INDICADOR GLOBAL	
<ul style="list-style-type: none"> <li>&lt; 3.5 <b>A</b></li> <li>3.5-5.5 <b>B</b></li> <li>6.5-11.1 <b>C</b></li> <li>11.1-17.7 <b>D</b></li> <li>17.7-38.2 <b>E</b></li> <li>38.2-43.2 <b>F</b></li> <li>≥ 43.2 <b>G</b></li> </ul>	<b>34.39 E</b>	<ul style="list-style-type: none"> <li>&lt; 15.0 <b>A</b></li> <li>15.0-28.0 <b>B</b></li> <li>28.0-48.0 <b>C</b></li> <li>48.0-77.8 <b>D</b></li> <li>77.8-163.1 <b>E</b></li> <li>163.1-177.8 <b>F</b></li> <li>≥ 177.8 <b>G</b></li> </ul>	<b>134.46 E</b>
<i>Emisiones globales [kgCO<sub>2</sub>/m<sup>2</sup> año]</i>		<i>Consumo global de energía primaria [kWh/m<sup>2</sup> año]</i>	




Este documento (tanto su parte gráfica como los datos referidos a superficies) tiene carácter meramente orientativo. sin perjuicio de la información más exacta contenida en la documentación técnica del edificio. Todo el mobiliario que se muestra en este plano, incluido el de la cocina, se ha incluido a efectos meramente orientativos y decorativos. Los datos referidos a superficies, distribución y linderos son meramente orientativos y pueden sufrir variaciones como consecuencia de exigencias comerciales, jurídicas, técnicas o de ejecución de proyecto.

# PLANTA BAJA.- VIVIENDA 5

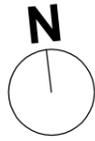

CALLE VINATEA

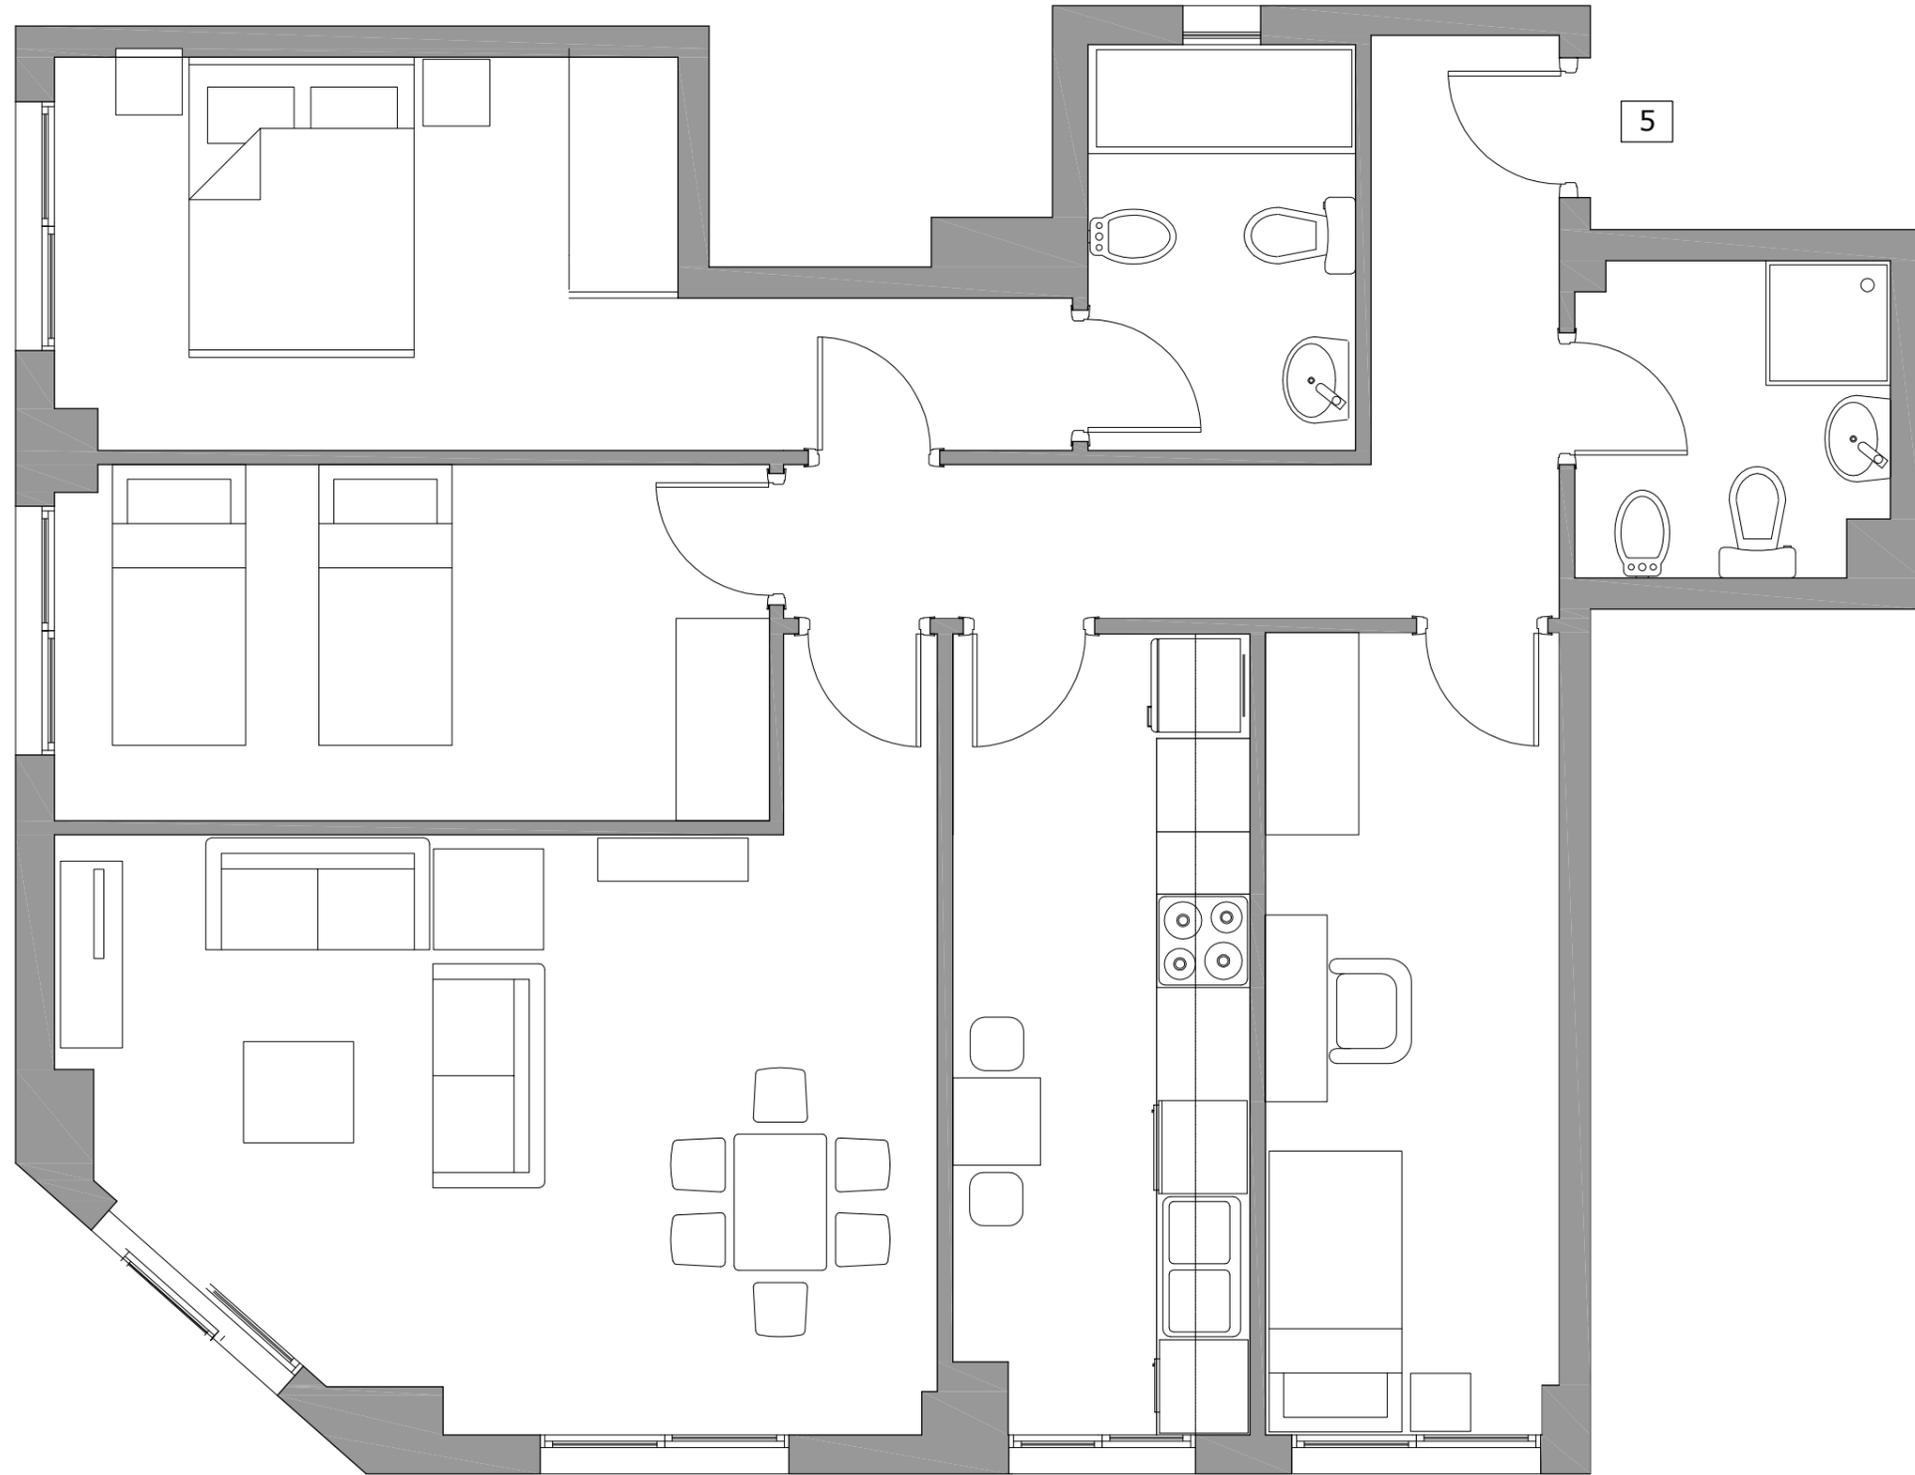

CALLE TITAGUAS




Calle Titaguas 6  
Benaguacil. VALENCIA



## PLANTA BAJA VIVIENDA 5

SUPERFICIES APROXIMADAS m <sup>2</sup>	
SUPERFICIE ÚTIL	79
SUP. CONSTRUIDA	109

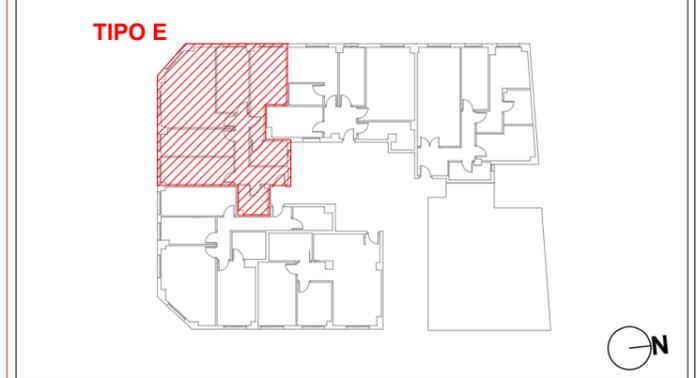

INDICADOR GLOBAL		INDICADOR GLOBAL	
< 3.5 A		< 15.0 A	
3.5-5.5 B		15.0-28.0 B	
6.5-11.1 C		28.4-48.0 C	
11.1-17.7 D		48.0-77.8 D	
17.7-38.2 E	<b>34.39 E</b>	77.0-163.1 E	<b>134.46 E</b>
38.2-43.2 F		163.1-177.8 F	
≥ 43.2 G		≥ 177.8 G	
Emisiones globales [kgCO <sub>2</sub> /m <sup>2</sup> año]		Consumo global de energía primaria [kWh/m <sup>2</sup> año]	




Este documento (tanto su parte gráfica como los datos referidos a superficies) tiene carácter meramente orientativo. sin perjuicio de la información más exacta contenida en la documentación técnica del edificio. Todo el mobiliario que se muestra en este plano, incluido el de la cocina, se ha incluido a efectos meramente orientativos y decorativos. Los datos referidos a superficies, distribución y linderos son meramente orientativos y pueden sufrir variaciones como consecuencia de exigencias comerciales, jurídicas, técnicas o de ejecución de proyecto.

# PLANTA BAJA.- VIVIENDA 6



CALLE VINATEA

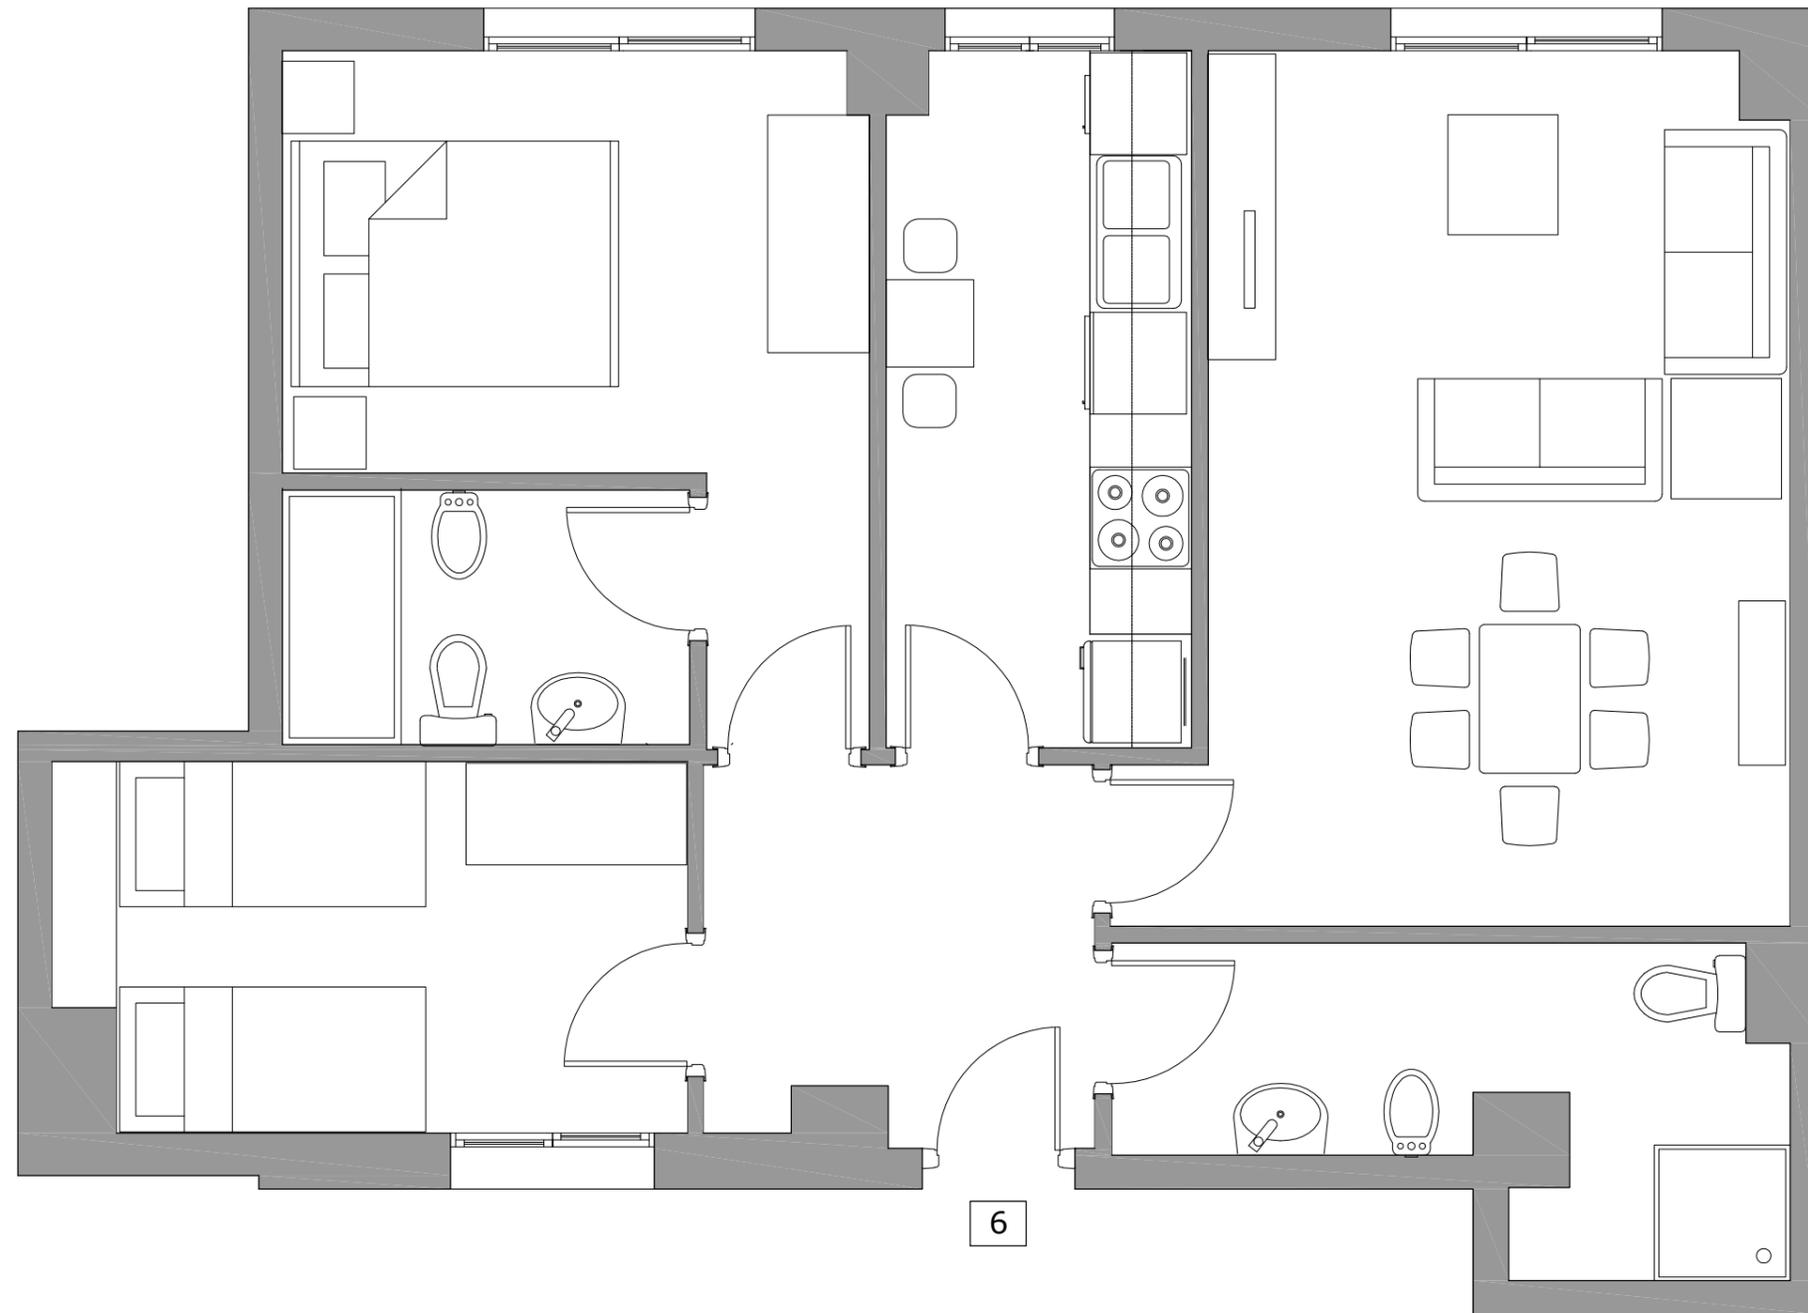

Mirador de Turia

Calle Titaguas 6  
Benaguacil. VALENCIA



## PLANTA BAJA VIVIENDA 6

SUPERFICIES APROXIMADAS m<sup>2</sup>


SUPERFICIE ÚTIL 58

SUP. CONSTRUIDA 80

TIPO F



INDICADOR GLOBAL		INDICADOR GLOBAL	
< 3.5 <b>A</b>		< 15.0 <b>A</b>	
3.5-5.5 <b>B</b>		15.0-28.0 <b>B</b>	
6.5-11.1 <b>C</b>		28.4-48.0 <b>C</b>	
11.1-17.7 <b>D</b>		48.0-77.8 <b>D</b>	
17.7-38.2 <b>E</b>	<b>34.39 E</b>	77.8-163.1 <b>E</b>	
38.2-43.2 <b>F</b>		163.1-177.8 <b>F</b>	<b>134.46 E</b>
≥ 43.2 <b>G</b>		≥ 177.8 <b>G</b>	
Emisiones globales [kgCO <sub>2</sub> /m <sup>2</sup> año]		Consumo global de energía primaria [kWh/m <sup>2</sup> año]	

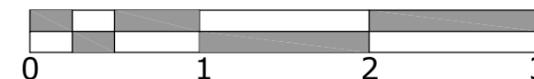


**ALTAMIRA** 

Este documento (tanto su parte gráfica como los datos referidos a superficies) tiene carácter meramente orientativo. sin perjuicio de la información más exacta contenida en la documentación técnica del edificio. Todo el mobiliario que se muestra en este plano, incluido el de la cocina, se ha incluido a efectos meramente orientativos y decorativos. Los datos referidos a superficies, distribución y linderos son meramente orientativos y pueden sufrir variaciones como consecuencia de exigencias comerciales, jurídicas, técnicas o de ejecución de proyecto.



Calle Vinatea

Calle Titaguas

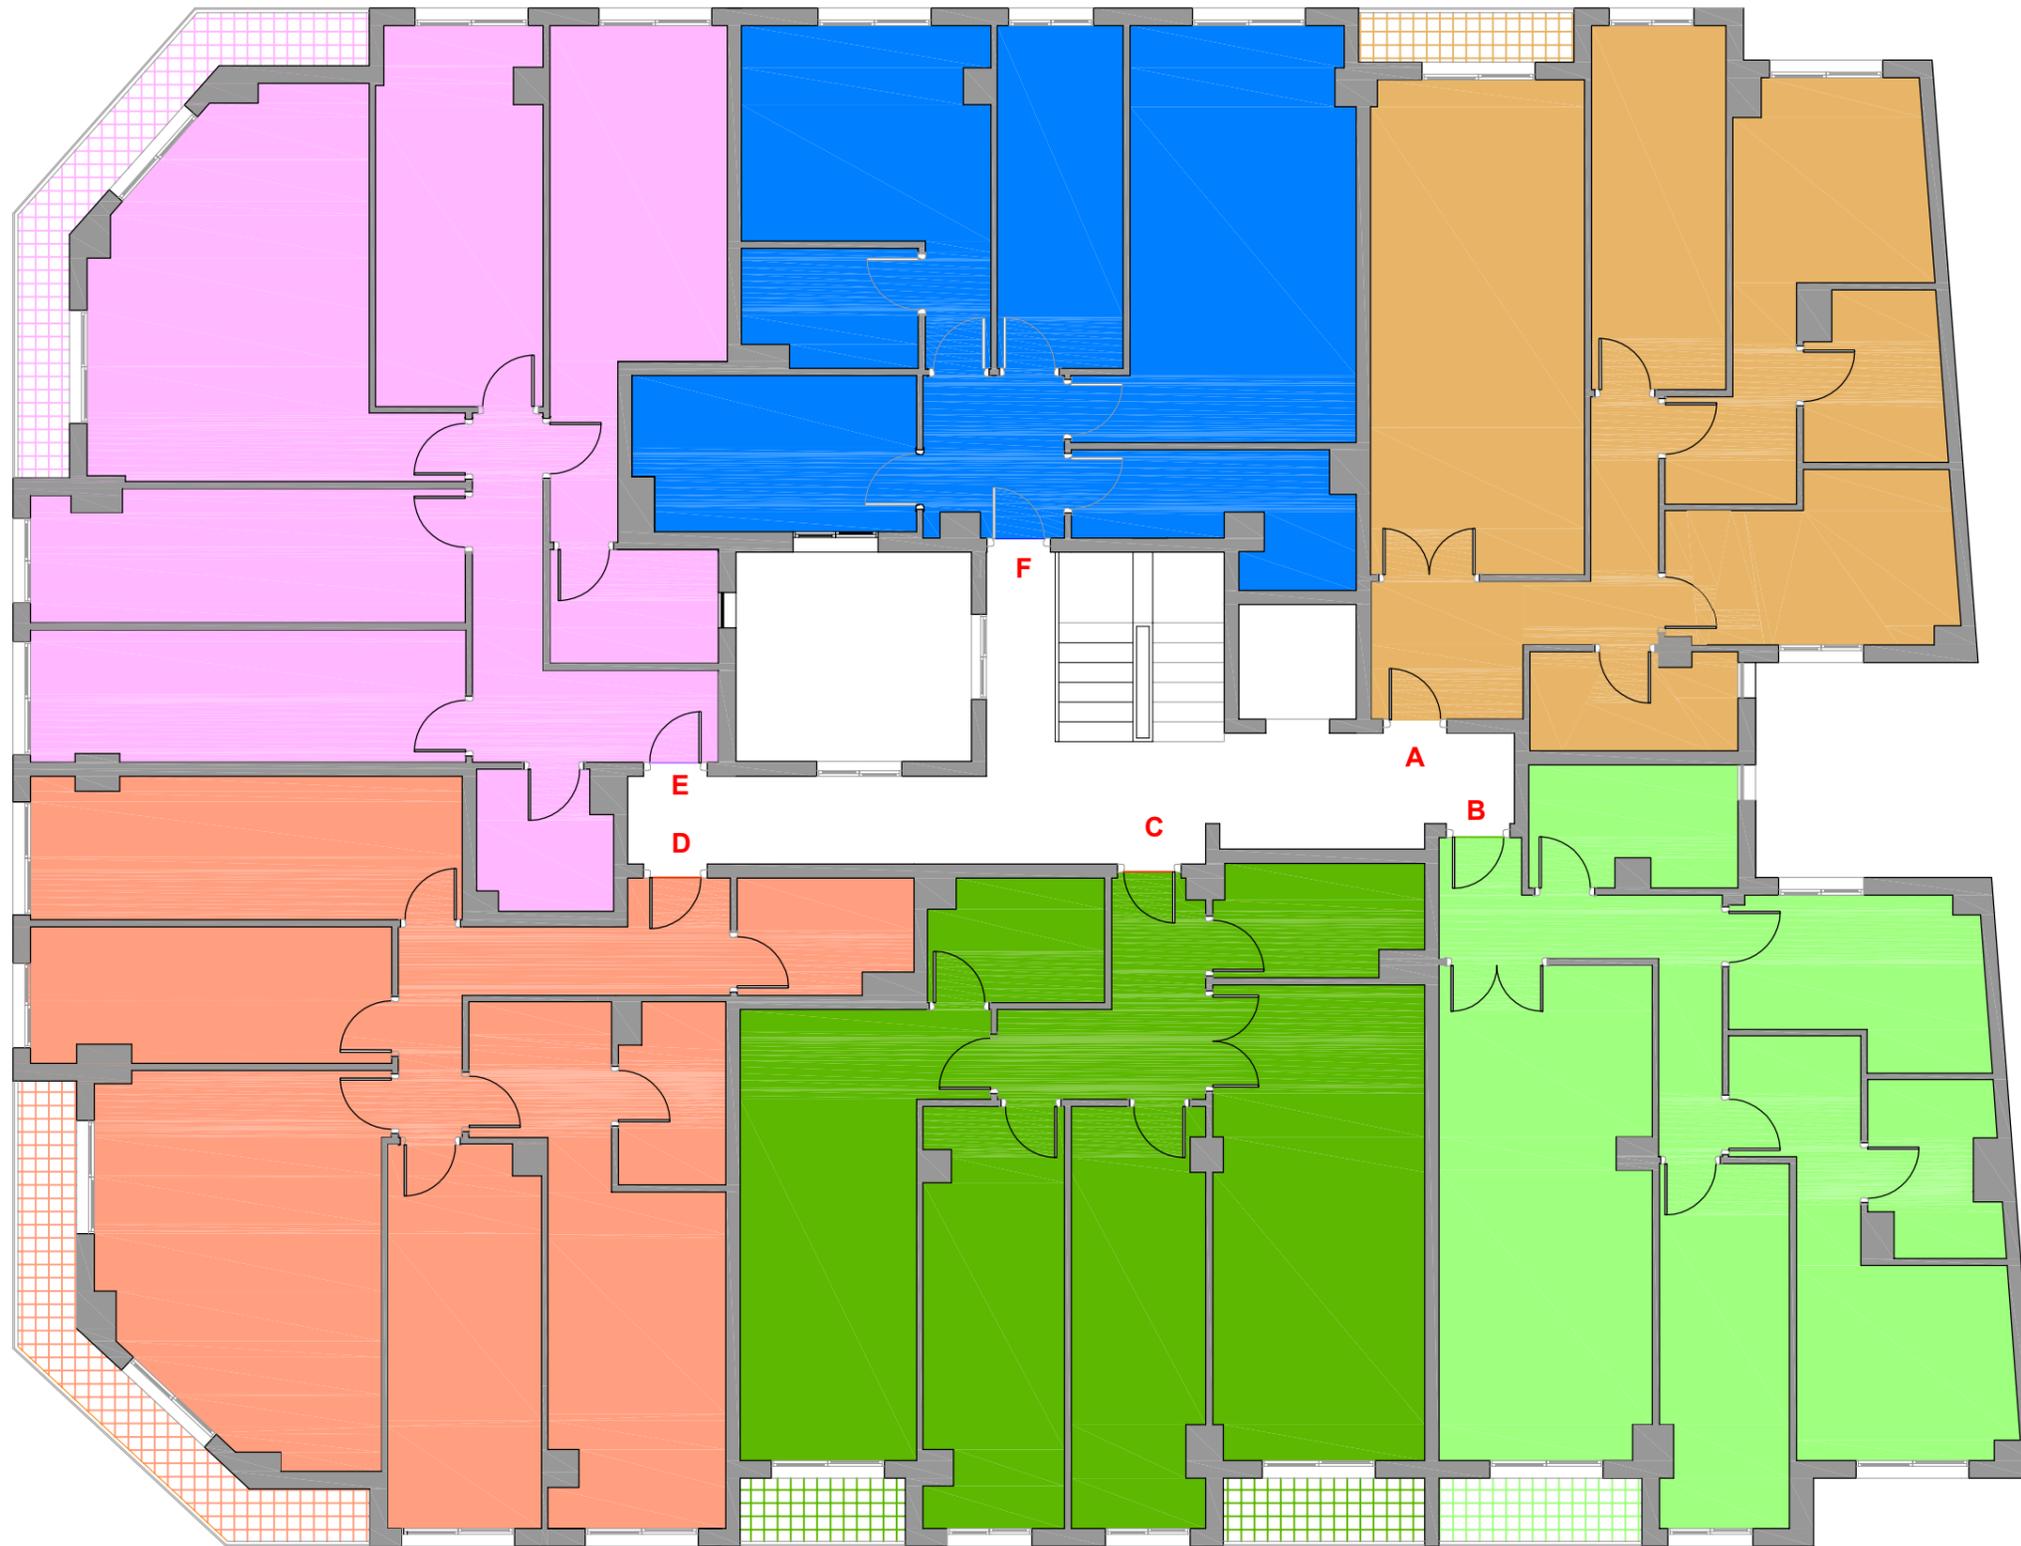

Calle Titaguas 6

### TIPOLOGIAS

- T.A:
- T.B:
- T.C:
- T.D:
- T.E:
- T.F:




Mirador de Turia

Calle Titaguas 6  
Benaguacil. VALENCIA




**PLANTAS 1,2,3**  
**TIPOLOGIAS VIVIENDAS**

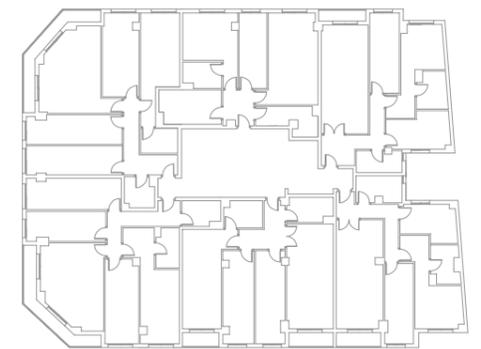

**ALTAMIRA**

# PLANTA 1.- VIVIENDA 7

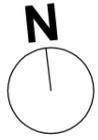

CALLE VINATEA



INDICADOR GLOBAL		INDICADOR GLOBAL	
<ul style="list-style-type: none"> <li>&lt; 3.5 <b>A</b></li> <li>3.5-5.5 <b>B</b></li> <li>6.5-11.1 <b>C</b></li> <li>11.1-17.7 <b>D</b></li> <li>17.7-38.2 <b>E</b></li> <li>38.2-43.2 <b>F</b></li> <li>≥ 43.2 <b>G</b></li> </ul>	<b>34.39 E</b>	<ul style="list-style-type: none"> <li>&lt; 15.0 <b>A</b></li> <li>15.0-28.0 <b>B</b></li> <li>28.0-48.0 <b>C</b></li> <li>48.0-77.8 <b>D</b></li> <li>77.8-163.1 <b>E</b></li> <li>163.1-177.8 <b>F</b></li> <li>≥ 177.8 <b>G</b></li> </ul>	<b>134.46 E</b>
<i>Emisiones globales [kgCO<sub>2</sub>/m<sup>2</sup> año]</i>		<i>Consumo global de energía primaria [kWh/m<sup>2</sup> año]</i>	



Mirador de Turia

Calle Titaguas 6  
Benaguacil. VALENCIA




## PLANTA 1 VIVIENDA 7

SUPERFICIES APROXIMADAS m<sup>2</sup>

SUPERFICIE ÚTIL 68


SUP. CONSTRUIDA 98

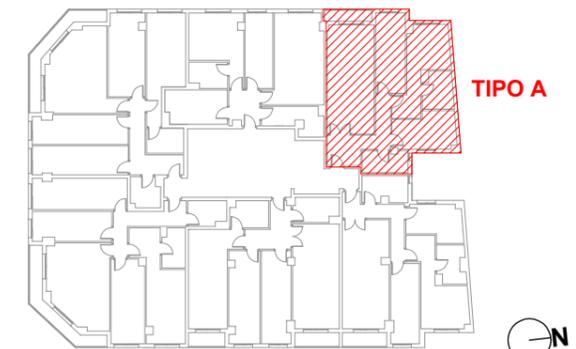

**ALTAMIRA**

Este documento (tanto su parte gráfica como los datos referidos a superficies) tiene carácter meramente orientativo. sin perjuicio de la información más exacta contenida en la documentación técnica del edificio. Todo el mobiliario que se muestra en este plano, incluido el de la cocina, se ha incluido a efectos meramente orientativos y decorativos. Los datos referidos a superficies, distribución y linderos son meramente orientativos y pueden sufrir variaciones como consecuencia de exigencias comerciales, jurídicas, técnicas o de ejecución de proyecto.

# PLANTA 1.- VIVIENDA 8

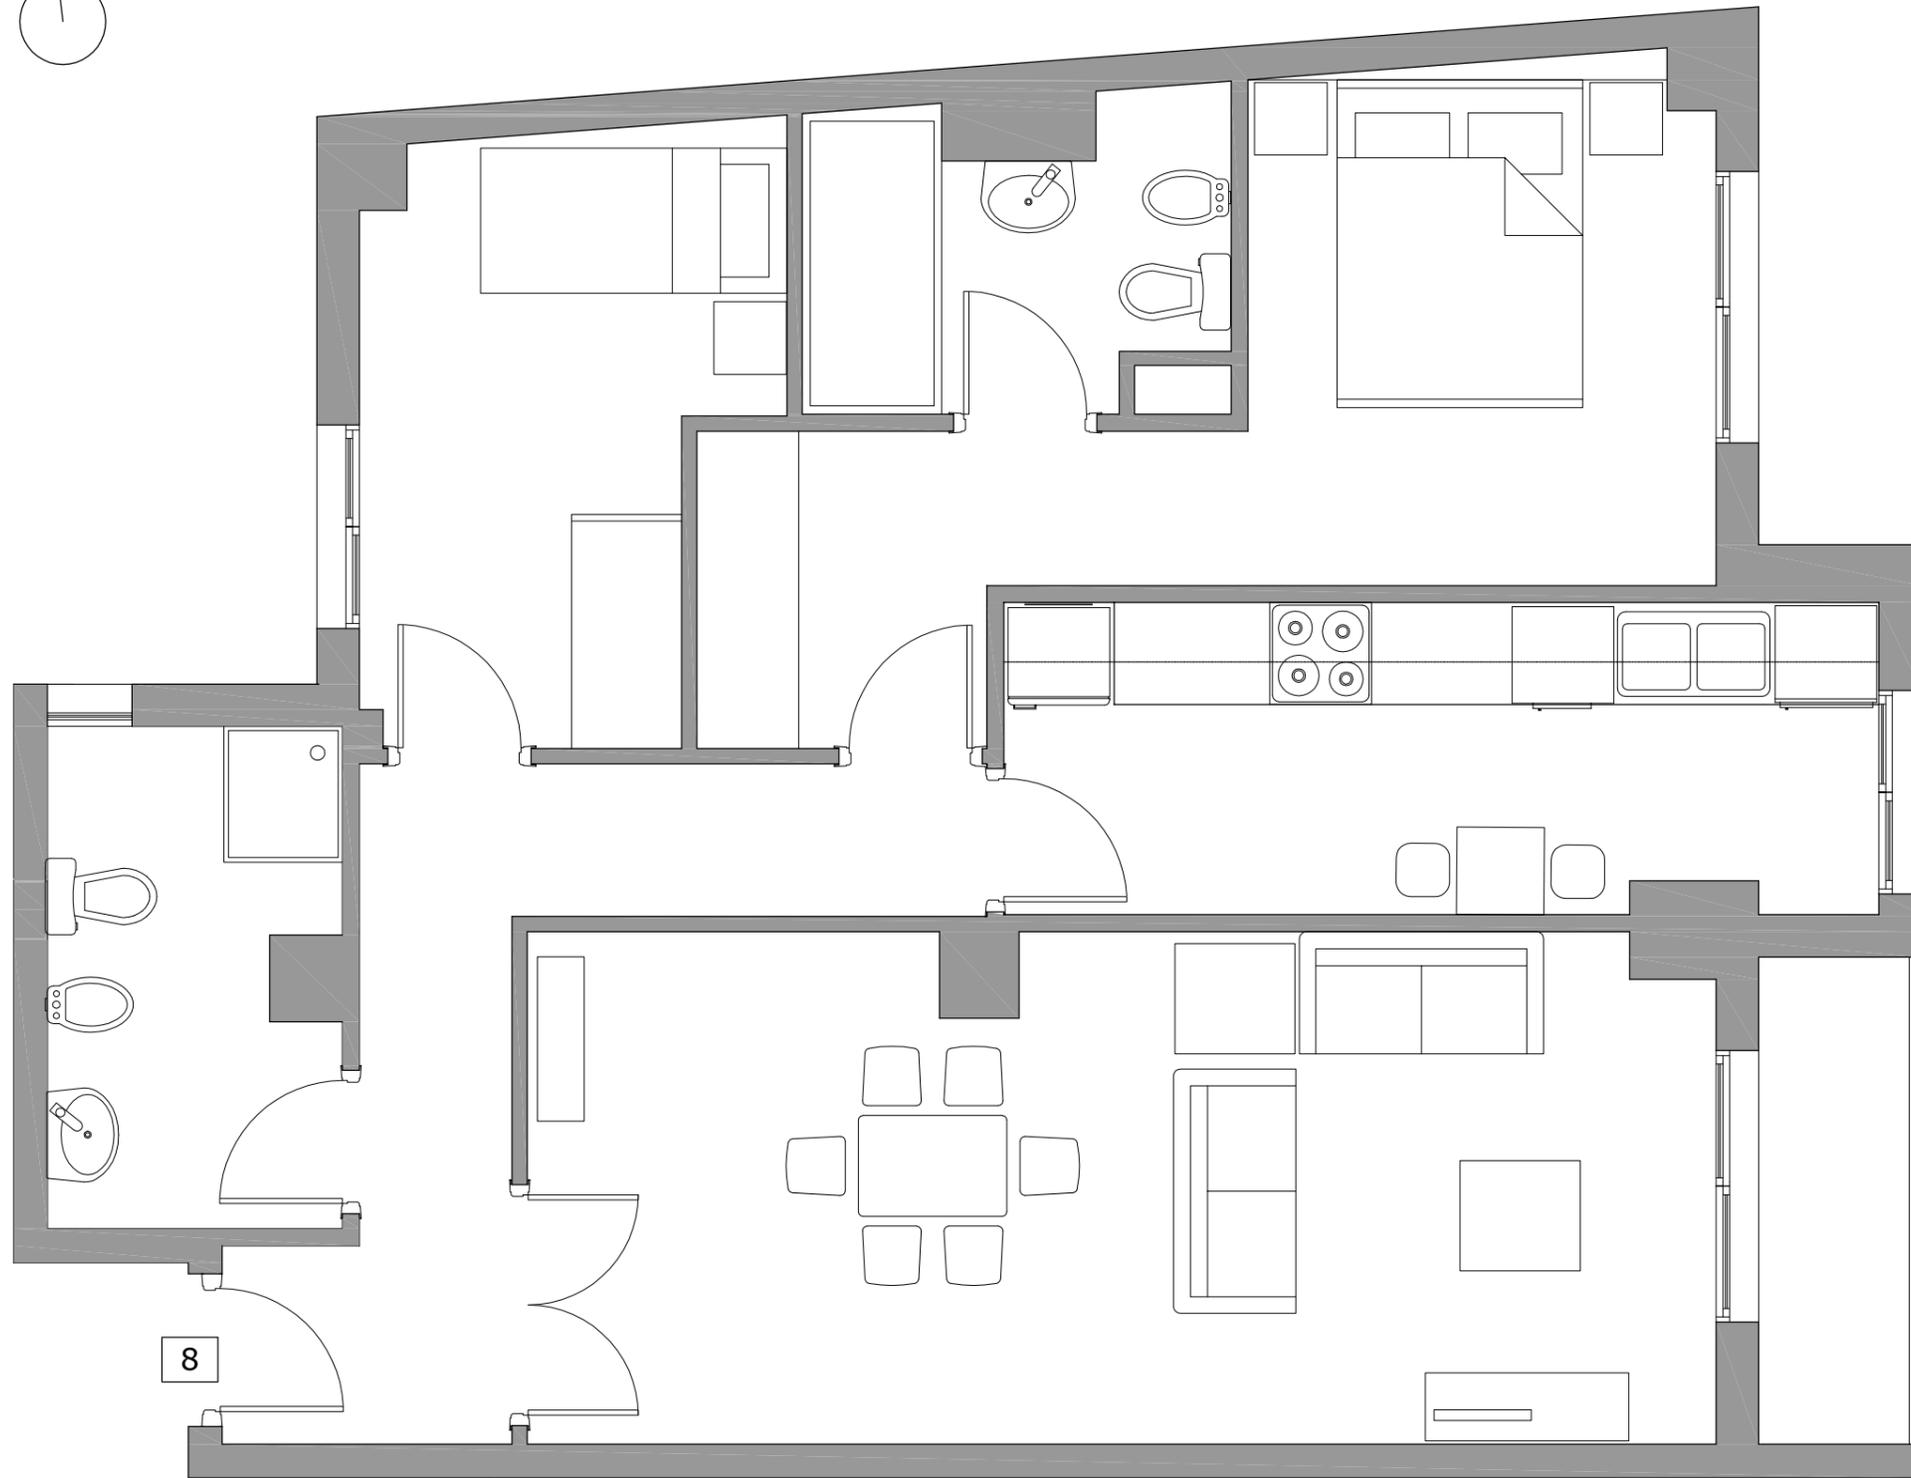

CALLE TITAGUAS




Calle Titaguas 6  
Benaguacil. VALENCIA




## PLANTA 1 VIVIENDA 8

SUPERFICIES APROXIMADAS m <sup>2</sup>	
SUPERFICIE ÚTIL	66
SUP. CONSTRUIDA	95

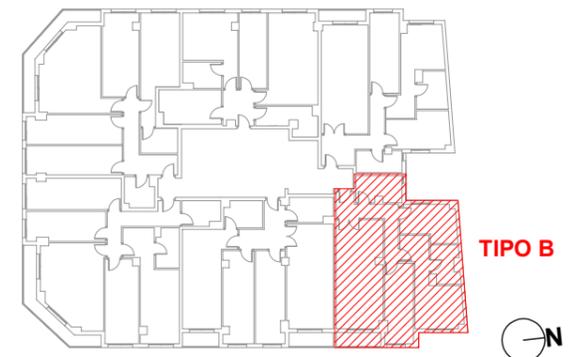


INDICADOR GLOBAL		INDICADOR GLOBAL	
< 3.5 <b>A</b>		< 15.0 <b>A</b>	
3.5-5.5 <b>B</b>		15.0-28.0 <b>B</b>	
6.5-11.1 <b>C</b>		28.0-48.0 <b>C</b>	
11.1-17.7 <b>D</b>		48.0-77.8 <b>D</b>	
17.7-38.2 <b>E</b>	<b>34.39 E</b>	77.8-163.1 <b>E</b>	<b>134.46 E</b>
38.2-43.2 <b>F</b>		163.1-177.8 <b>F</b>	
> 43.2 <b>G</b>		≥ 177.8 <b>G</b>	
Emisiones globales [kgCO <sub>2</sub> /m <sup>2</sup> año]		Consumo global de energía primaria [kWh/m <sup>2</sup> año]	

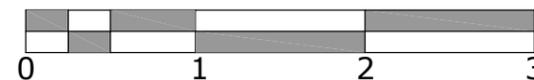

Este documento (tanto su parte gráfica como los datos referidos a superficies) tiene carácter meramente orientativo. sin perjuicio de la información más exacta contenida en la documentación técnica del edificio. Todo el mobiliario que se muestra en este plano, incluido el de la cocina, se ha incluido a efectos meramente orientativos y decorativos. Los datos referidos a superficies, distribución y linderos son meramente orientativos y pueden sufrir variaciones como consecuencia de exigencias comerciales, jurídicas, técnicas o de ejecución de proyecto.

# PLANTA 1.- VIVIENDA 9

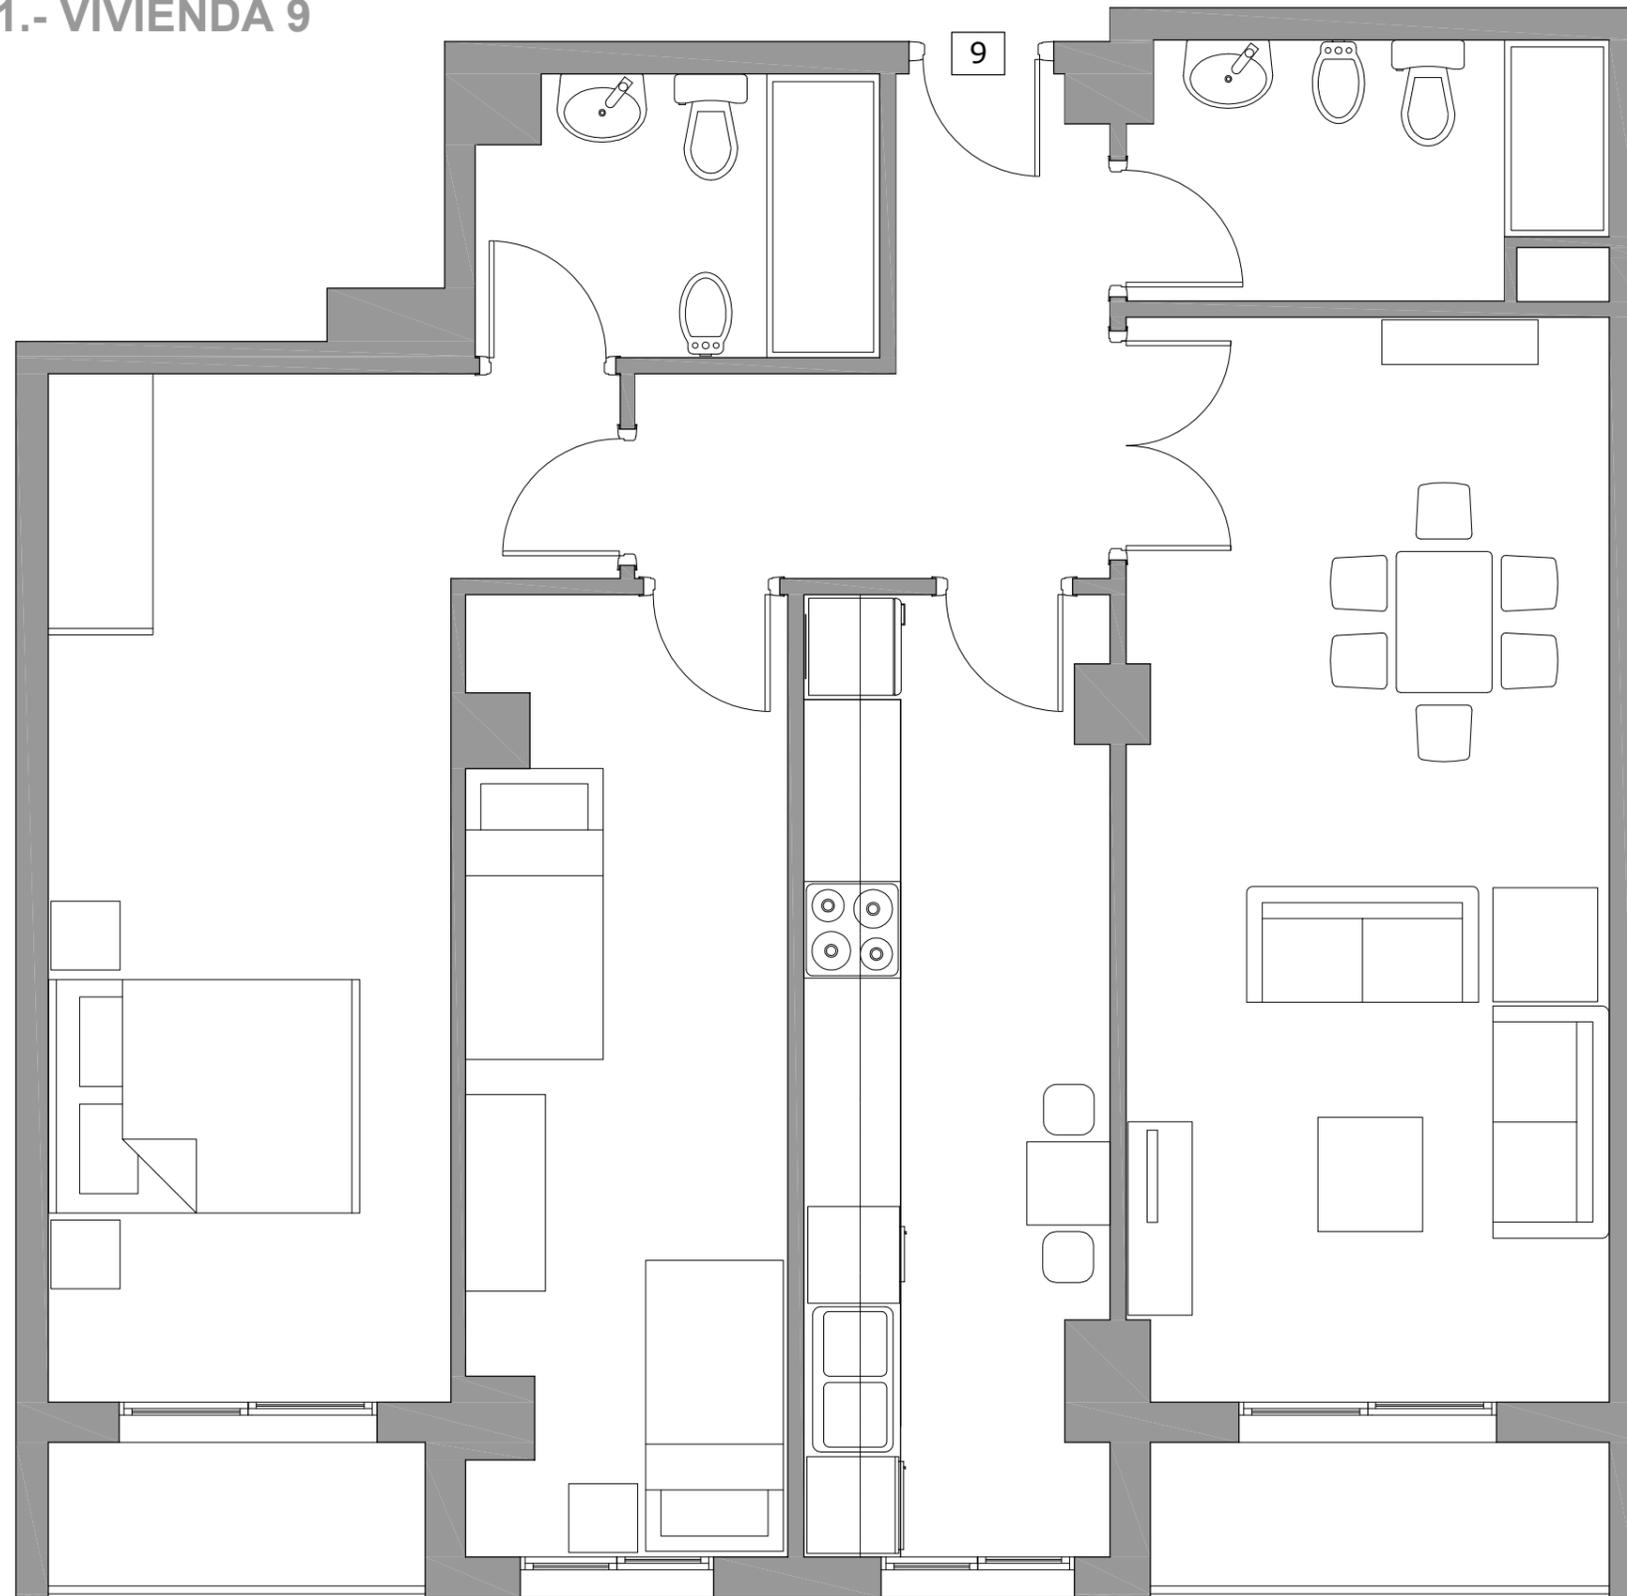

CALLE TITAGUAS

INDICADOR GLOBAL		INDICADOR GLOBAL	
< 3.5 <b>A</b>		< 15.0 <b>A</b>	
3.5-5.5 <b>B</b>		15.0-28.0 <b>B</b>	
6.5-11.1 <b>C</b>		28.0-48.0 <b>C</b>	
11.1-17.7 <b>D</b>		48.0-77.8 <b>D</b>	
17.7-38.2 <b>E</b>	<b>34.39 E</b>	77.8-163.1 <b>E</b>	
38.2-43.2 <b>F</b>		163.1-177.8 <b>F</b>	<b>134.46 E</b>
≥ 43.2 <b>G</b>		≥ 177.8 <b>G</b>	
Emisiones globales [kgCO <sub>2</sub> /m <sup>2</sup> año]		Consumo global de energía primaria [kWh/m <sup>2</sup> año]	



Mirador de Turia

Calle Titaguas 6  
Benaguacil. VALENCIA




## PLANTA 1 VIVIENDA 9

SUPERFICIES APROXIMADAS m<sup>2</sup>

SUPERFICIE ÚTIL 75

SUP. CONSTRUIDA 108

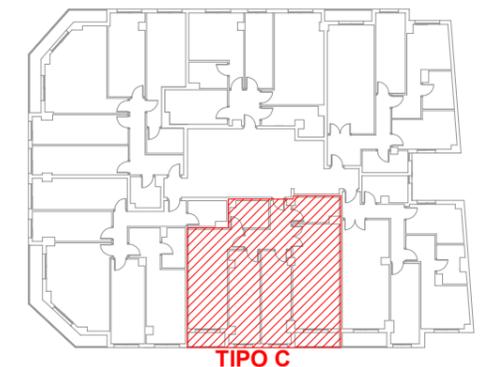


TIPO C



ALTAMIRA

Este documento (tanto su parte gráfica como los datos referidos a superficies) tiene carácter meramente orientativo. sin perjuicio de la información más exacta contenida en la documentación técnica del edificio. Todo el mobiliario que se muestra en este plano, incluido el de la cocina, se ha incluido a efectos meramente orientativos y decorativos. Los datos referidos a superficies, distribución y linderos son meramente orientativos y pueden sufrir variaciones como consecuencia de exigencias comerciales, jurídicas, técnicas o de ejecución de proyecto.

# PLANTA 1.- VIVIENDA 10

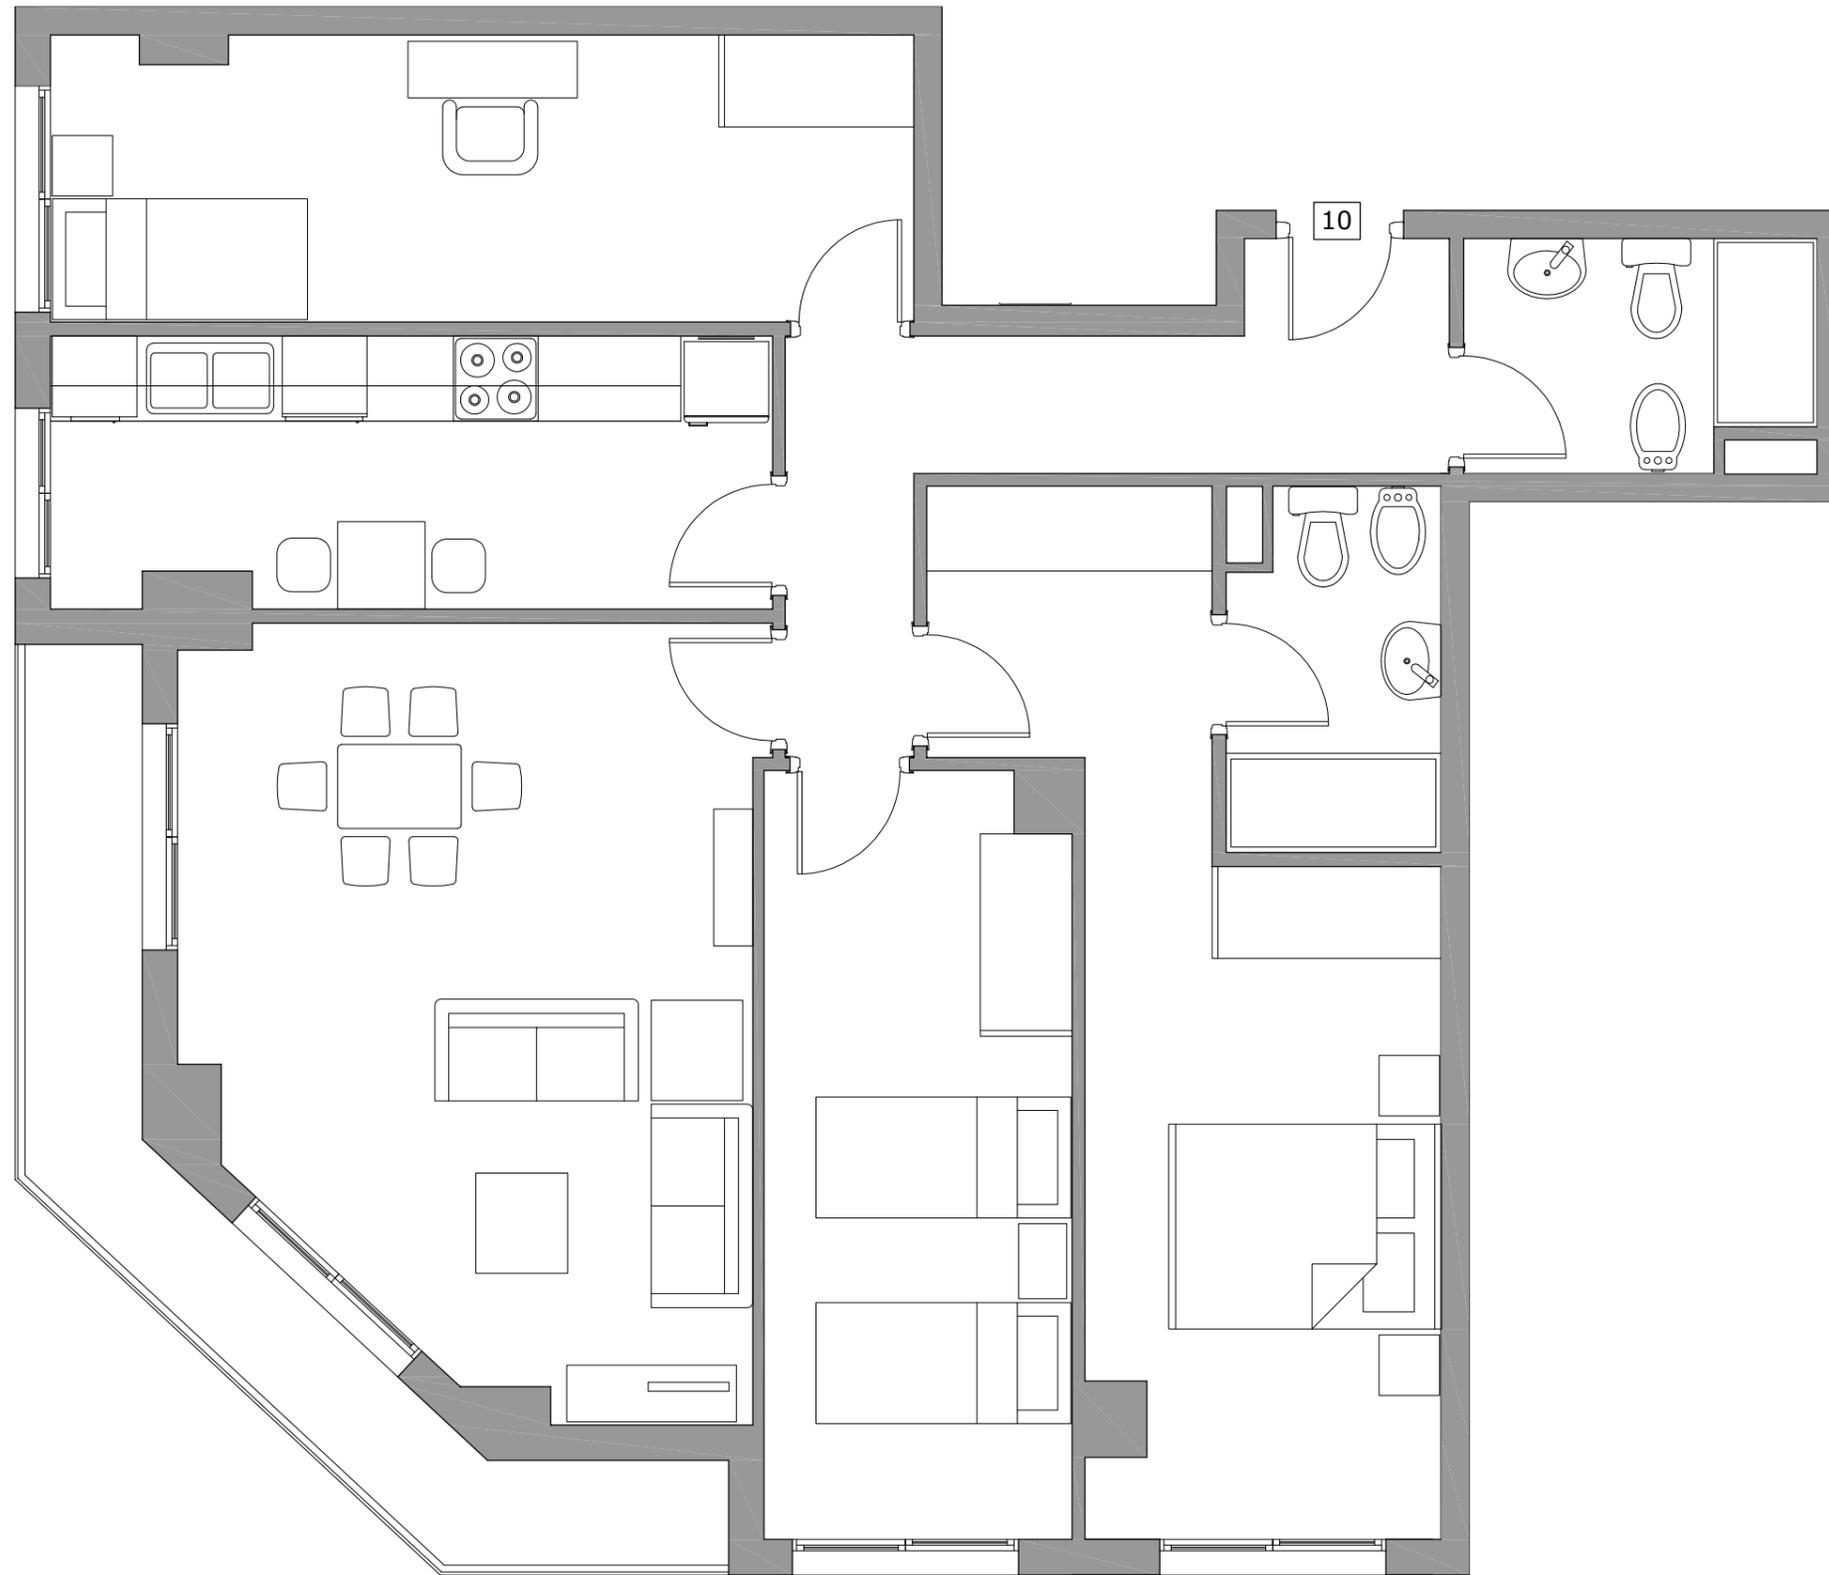

Calle Titaguas 6  
Benaguacil. VALENCIA




## PLANTA 1 VIVIENDA 10

SUPERFICIES APROXIMADAS m<sup>2</sup>

SUPERFICIE ÚTIL 84

SUP. CONSTRUIDA 124

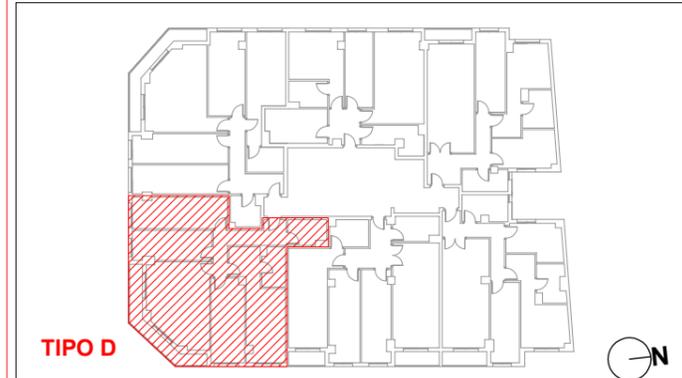

TIPO D




INDICADOR GLOBAL		INDICADOR GLOBAL	
< 3.5 <b>A</b>		< 15.0 <b>A</b>	
3.5-5.5 <b>B</b>		15.0-28.0 <b>B</b>	
6.5-11.1 <b>C</b>		28.4-48.0 <b>C</b>	
11.1-17.7 <b>D</b>		48.0-77.8 <b>D</b>	
17.7-38.2 <b>E</b>	<b>34.39 E</b>	77.8-163.1 <b>E</b>	
38.2-43.2 <b>F</b>		163.1-177.8 <b>F</b>	<b>134.46 E</b>
≥ 43.2 <b>G</b>		≥ 177.8 <b>G</b>	
Emisiones globales [kgCO <sub>2</sub> /m <sup>2</sup> año]		Consumo global de energía primaria [kWh/m <sup>2</sup> año]	

CALLE TITAGUAS





Este documento (tanto su parte gráfica como los datos referidos a superficies) tiene carácter meramente orientativo. sin perjuicio de la información más exacta contenida en la documentación técnica del edificio. Todo el mobiliario que se muestra en este plano, incluido el de la cocina, se ha incluido a efectos meramente orientativos y decorativos. Los datos referidos a superficies, distribución y linderos son meramente orientativos y pueden sufrir variaciones como consecuencia de exigencias comerciales, jurídicas, técnicas o de ejecución de proyecto.

# PLANTA 1.- VIVIENDA 11

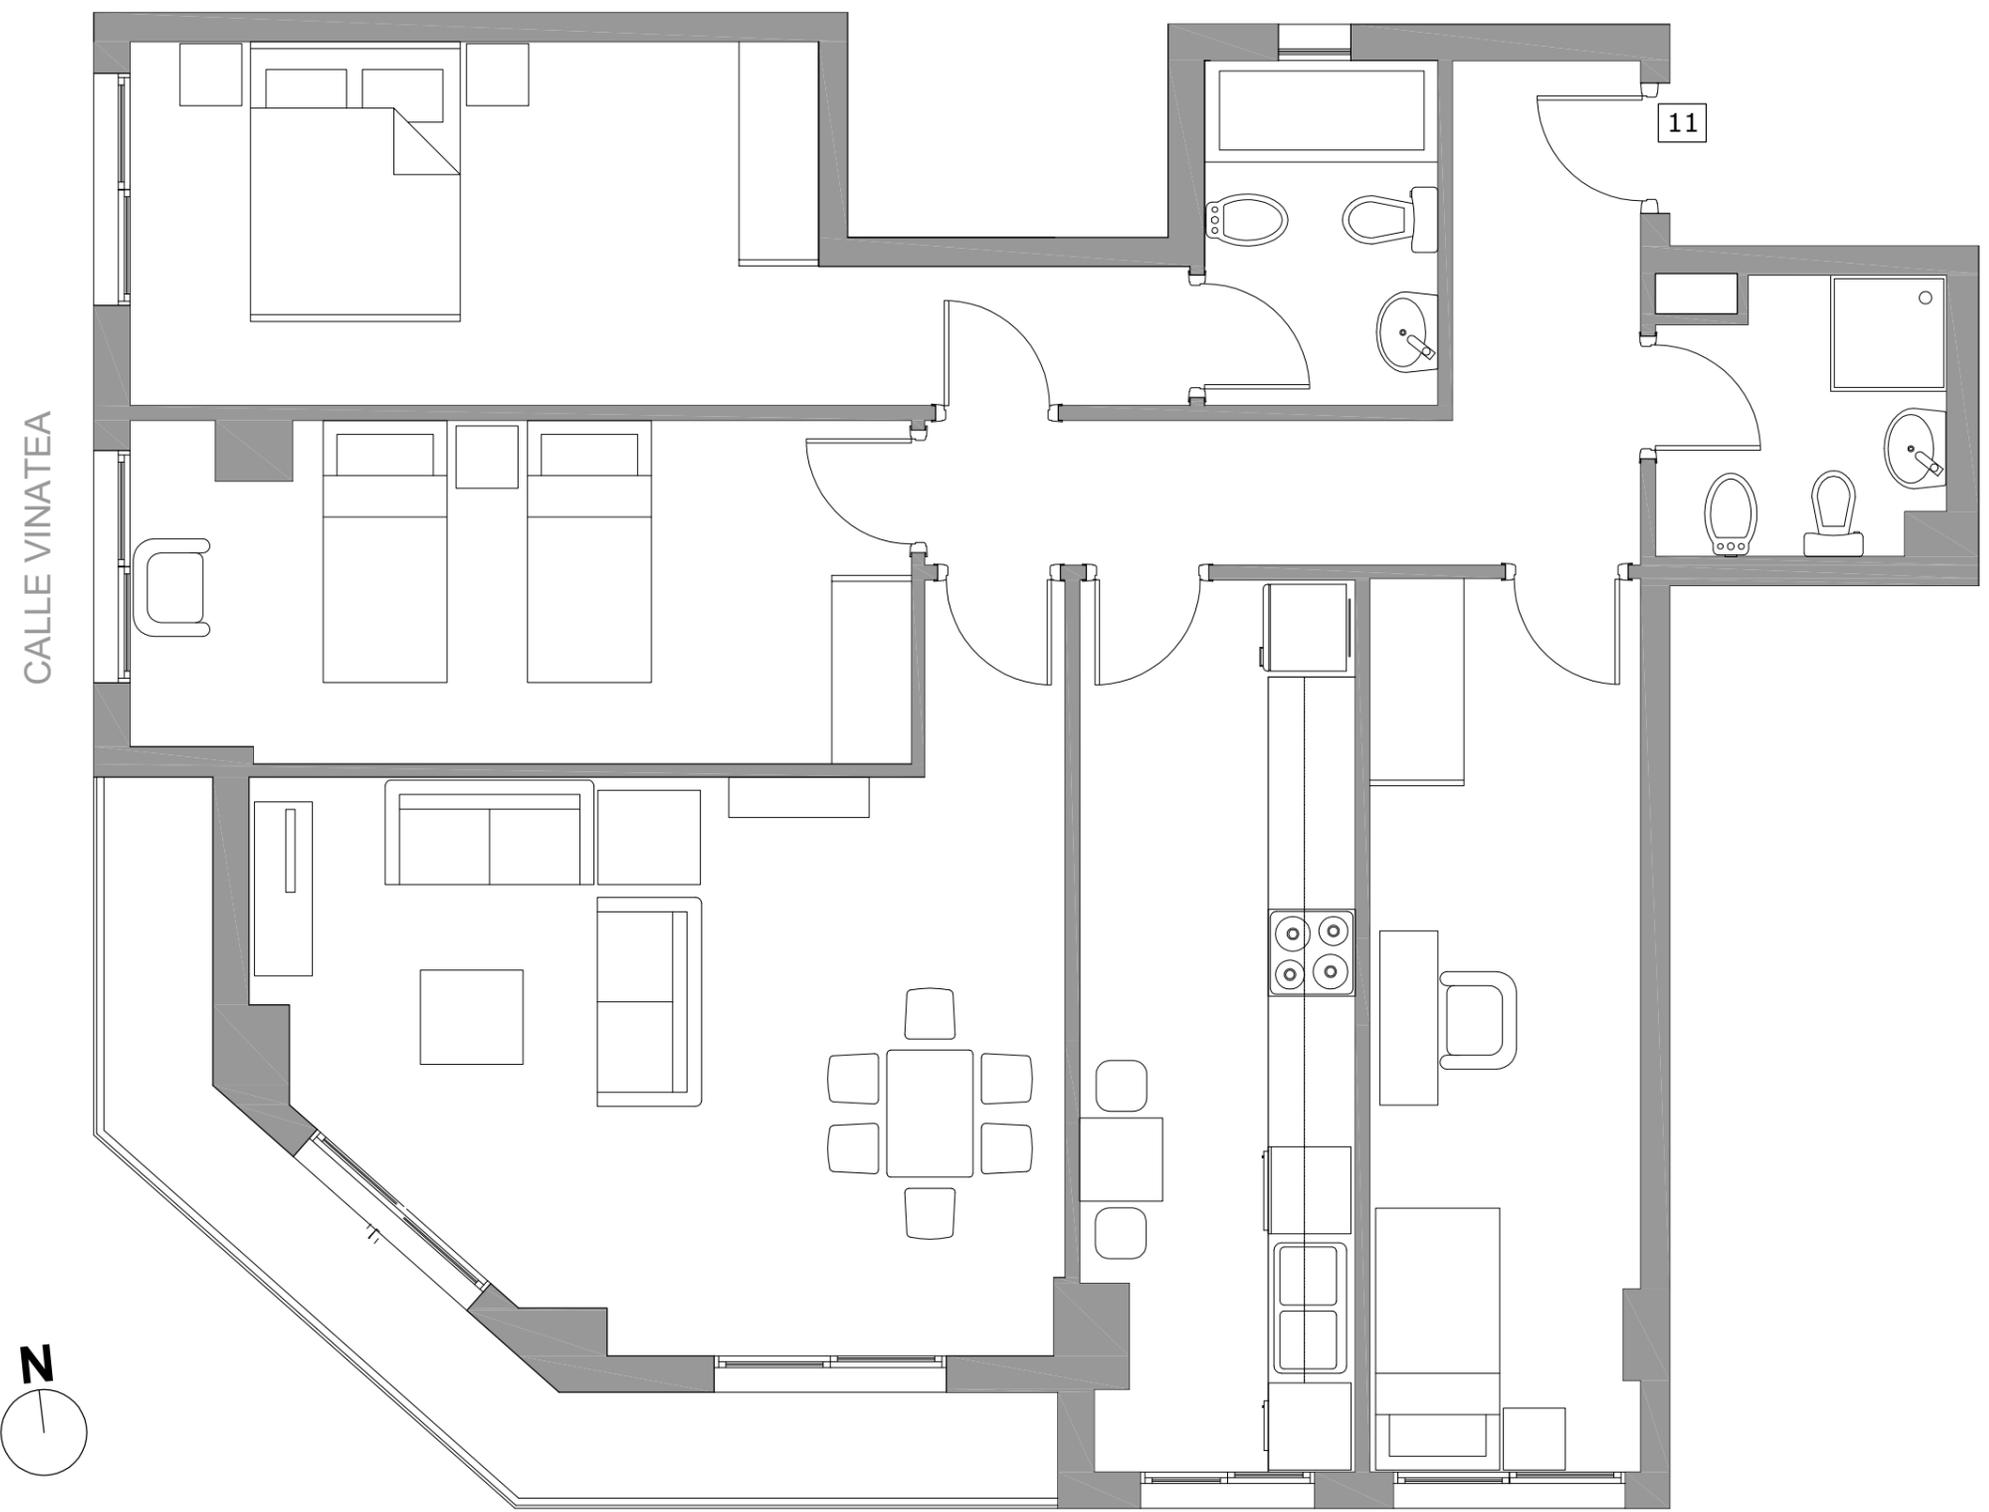

CALLE VINATEA

CALLE TITAGUAS

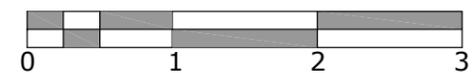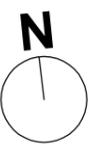

INDICADOR GLOBAL		INDICADOR GLOBAL	
<ul style="list-style-type: none"> <li>&lt; 3.5 <b>A</b></li> <li>3.5-5.5 <b>B</b></li> <li>6.5-11.1 <b>C</b></li> <li>11.1-17.7 <b>D</b></li> <li>17.7-38.2 <b>E</b></li> <li>38.2-43.2 <b>F</b></li> <li>≥ 43.2 <b>G</b></li> </ul>	<b>34.39 E</b>	<ul style="list-style-type: none"> <li>&lt; 15.0 <b>A</b></li> <li>15.0-28.0 <b>B</b></li> <li>28.0-48.0 <b>C</b></li> <li>48.0-77.8 <b>D</b></li> <li>77.8-163.1 <b>E</b></li> <li>163.1-177.8 <b>F</b></li> <li>≥ 177.8 <b>G</b></li> </ul>	<b>134.46 E</b>
<i>Emisiones globales [kgCO<sub>2</sub>/m<sup>2</sup> año]</i>		<i>Consumo global de energía primaria [kWh/m<sup>2</sup> año]</i>	




**Calle Titaguas 6  
Benaguacil. VALENCIA**




**PLANTA 1  
VIVIENDA 11**

SUPERFICIES APROXIMADAS m <sup>2</sup>	
SUPERFICIE ÚTIL	86
SUP. CONSTRUIDA	128

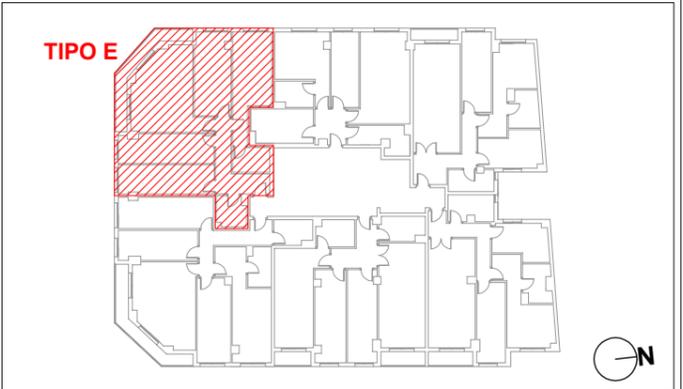


Este documento (tanto su parte gráfica como los datos referidos a superficies) tiene carácter meramente orientativo. sin perjuicio de la información más exacta contenida en la documentación técnica del edificio. Todo el mobiliario que se muestra en este plano, incluido el de la cocina, se ha incluido a efectos meramente orientativos y decorativos. Los datos referidos a superficies, distribución y linderos son meramente orientativos y pueden sufrir variaciones como consecuencia de exigencias comerciales, jurídicas, técnicas o de ejecución de proyecto.

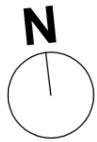

# PLANTA 1.- VIVIENDA 12

CALLE VINATEA

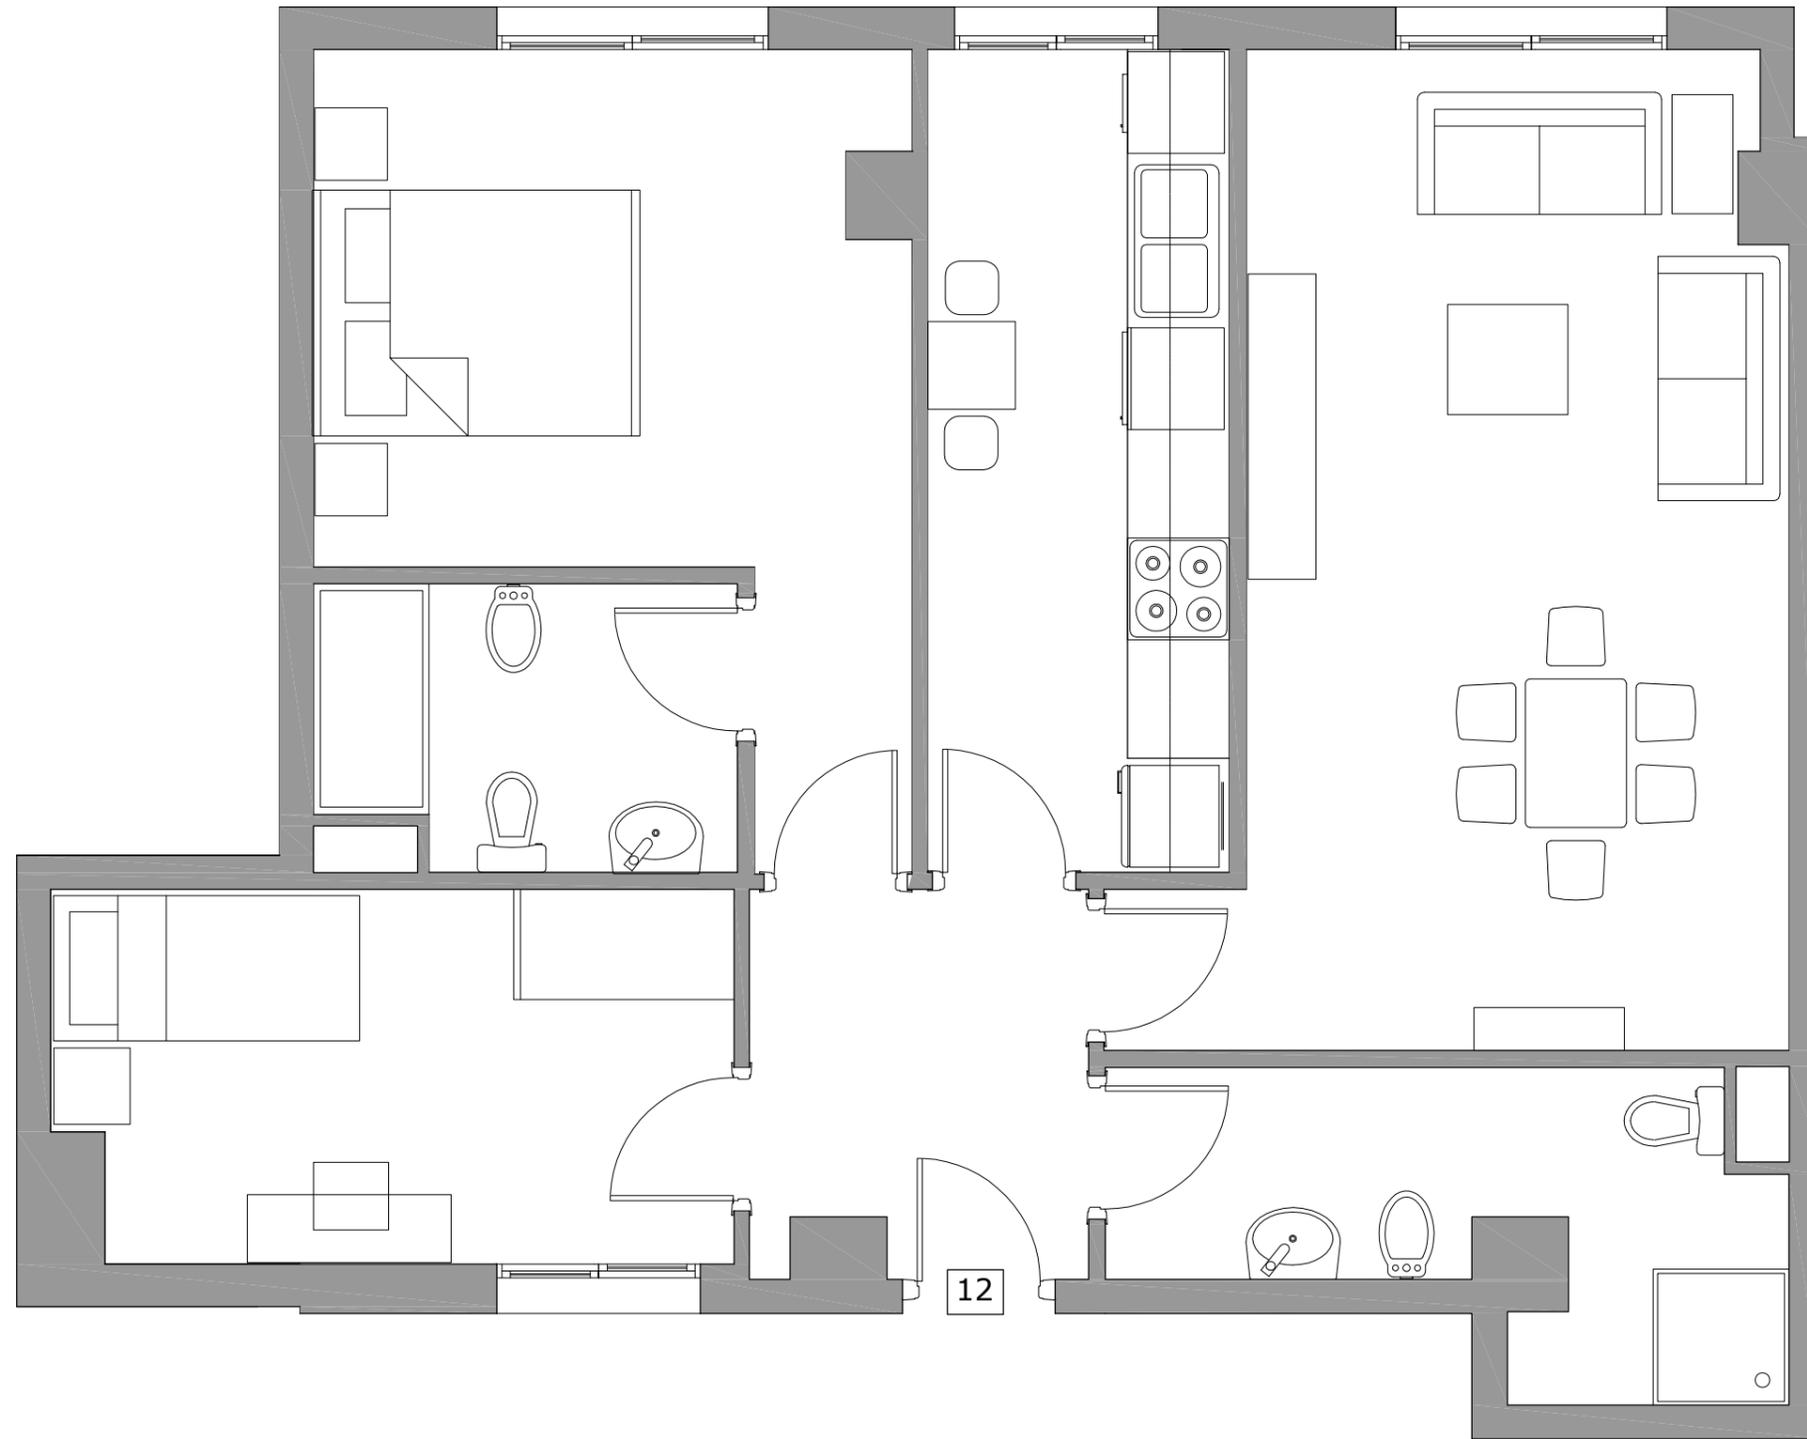

Mirador de Turia

Calle Titaguas 6  
Benaguacil. VALENCIA




## PLANTA 1 VIVIENDA 12

SUPERFICIES APROXIMADAS m<sup>2</sup>

SUPERFICIE ÚTIL 62

SUP. CONSTRUIDA 87

TIPO F

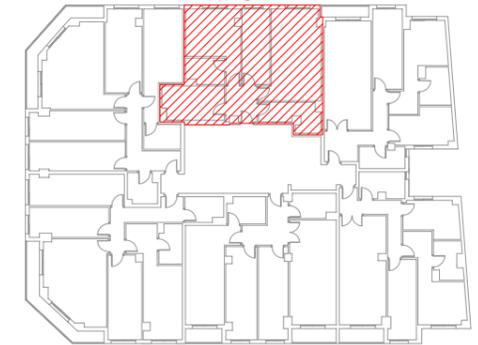


INDICADOR GLOBAL		INDICADOR GLOBAL	
< 3.5 <b>A</b>		< 15.0 <b>A</b>	
3.5-5.5 <b>B</b>		15.0-28.0 <b>B</b>	
6.5-11.1 <b>C</b>		28.4-48.0 <b>C</b>	
11.1-17.7 <b>D</b>		48.0-77.8 <b>D</b>	
17.7-38.2 <b>E</b>	<b>34.39 E</b>	77.8-163.1 <b>E</b>	<b>134.46 E</b>
38.2-43.2 <b>F</b>		163.1-177.8 <b>F</b>	
> 43.2 <b>G</b>		≥ 177.8 <b>G</b>	
Emisiones globales [kgCO <sub>2</sub> /m <sup>2</sup> año]		Consumo global de energía primaria [kWh/m <sup>2</sup> año]	



ALTAMIRA

Este documento (tanto su parte gráfica como los datos referidos a superficies) tiene carácter meramente orientativo. sin perjuicio de la información más exacta contenida en la documentación técnica del edificio. Todo el mobiliario que se muestra en este plano, incluido el de la cocina, se ha incluido a efectos meramente orientativos y decorativos. Los datos referidos a superficies, distribución y linderos son meramente orientativos y pueden sufrir variaciones como consecuencia de exigencias comerciales, jurídicas, técnicas o de ejecución de proyecto.


# PLANTA 2.- VIVIENDA 13

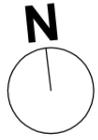

CALLE VINATEA



INDICADOR GLOBAL		INDICADOR GLOBAL	
< 3.5 <b>A</b>		< 15.0 <b>A</b>	
3.5-5.5 <b>B</b>		15.0-28.0 <b>B</b>	
6.5-11.1 <b>C</b>		28.4-48.0 <b>C</b>	
11.1-17.7 <b>D</b>		48.0-77.8 <b>D</b>	
17.7-38.2 <b>E</b>	<b>34.39 E</b>	77.8-163.1 <b>E</b>	<b>134.46 E</b>
38.2-43.2 <b>F</b>		163.1-177.8 <b>F</b>	
≥ 43.2 <b>G</b>		≥ 177.8 <b>G</b>	
Emisiones globales [kgCO <sub>2</sub> /m <sup>2</sup> año]		Consumo global de energía primaria [kWh/m <sup>2</sup> año]	

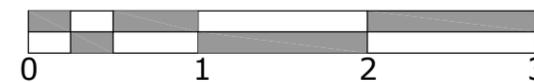

Mirador de Turia

Calle Titaguas 6  
Benaguacil. VALENCIA




**PLANTA 2  
VIVIENDA 13**

SUPERFICIES APROXIMADAS m<sup>2</sup>

SUPERFICIE ÚTIL 68


SUP. CONSTRUIDA 98

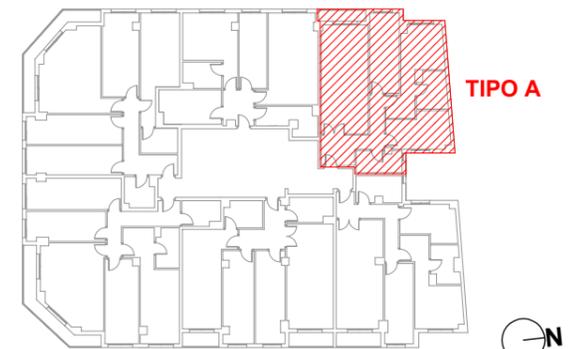

**ALTAMIRA** 

Este documento (tanto su parte gráfica como los datos referidos a superficies) tiene carácter meramente orientativo. sin perjuicio de la información más exacta contenida en la documentación técnica del edificio. Todo el mobiliario que se muestra en este plano, incluido el de la cocina, se ha incluido a efectos meramente orientativos y decorativos. Los datos referidos a superficies, distribución y linderos son meramente orientativos y pueden sufrir variaciones como consecuencia de exigencias comerciales, jurídicas, técnicas o de ejecución de proyecto.

# PLANTA 2.- VIVIENDA 14

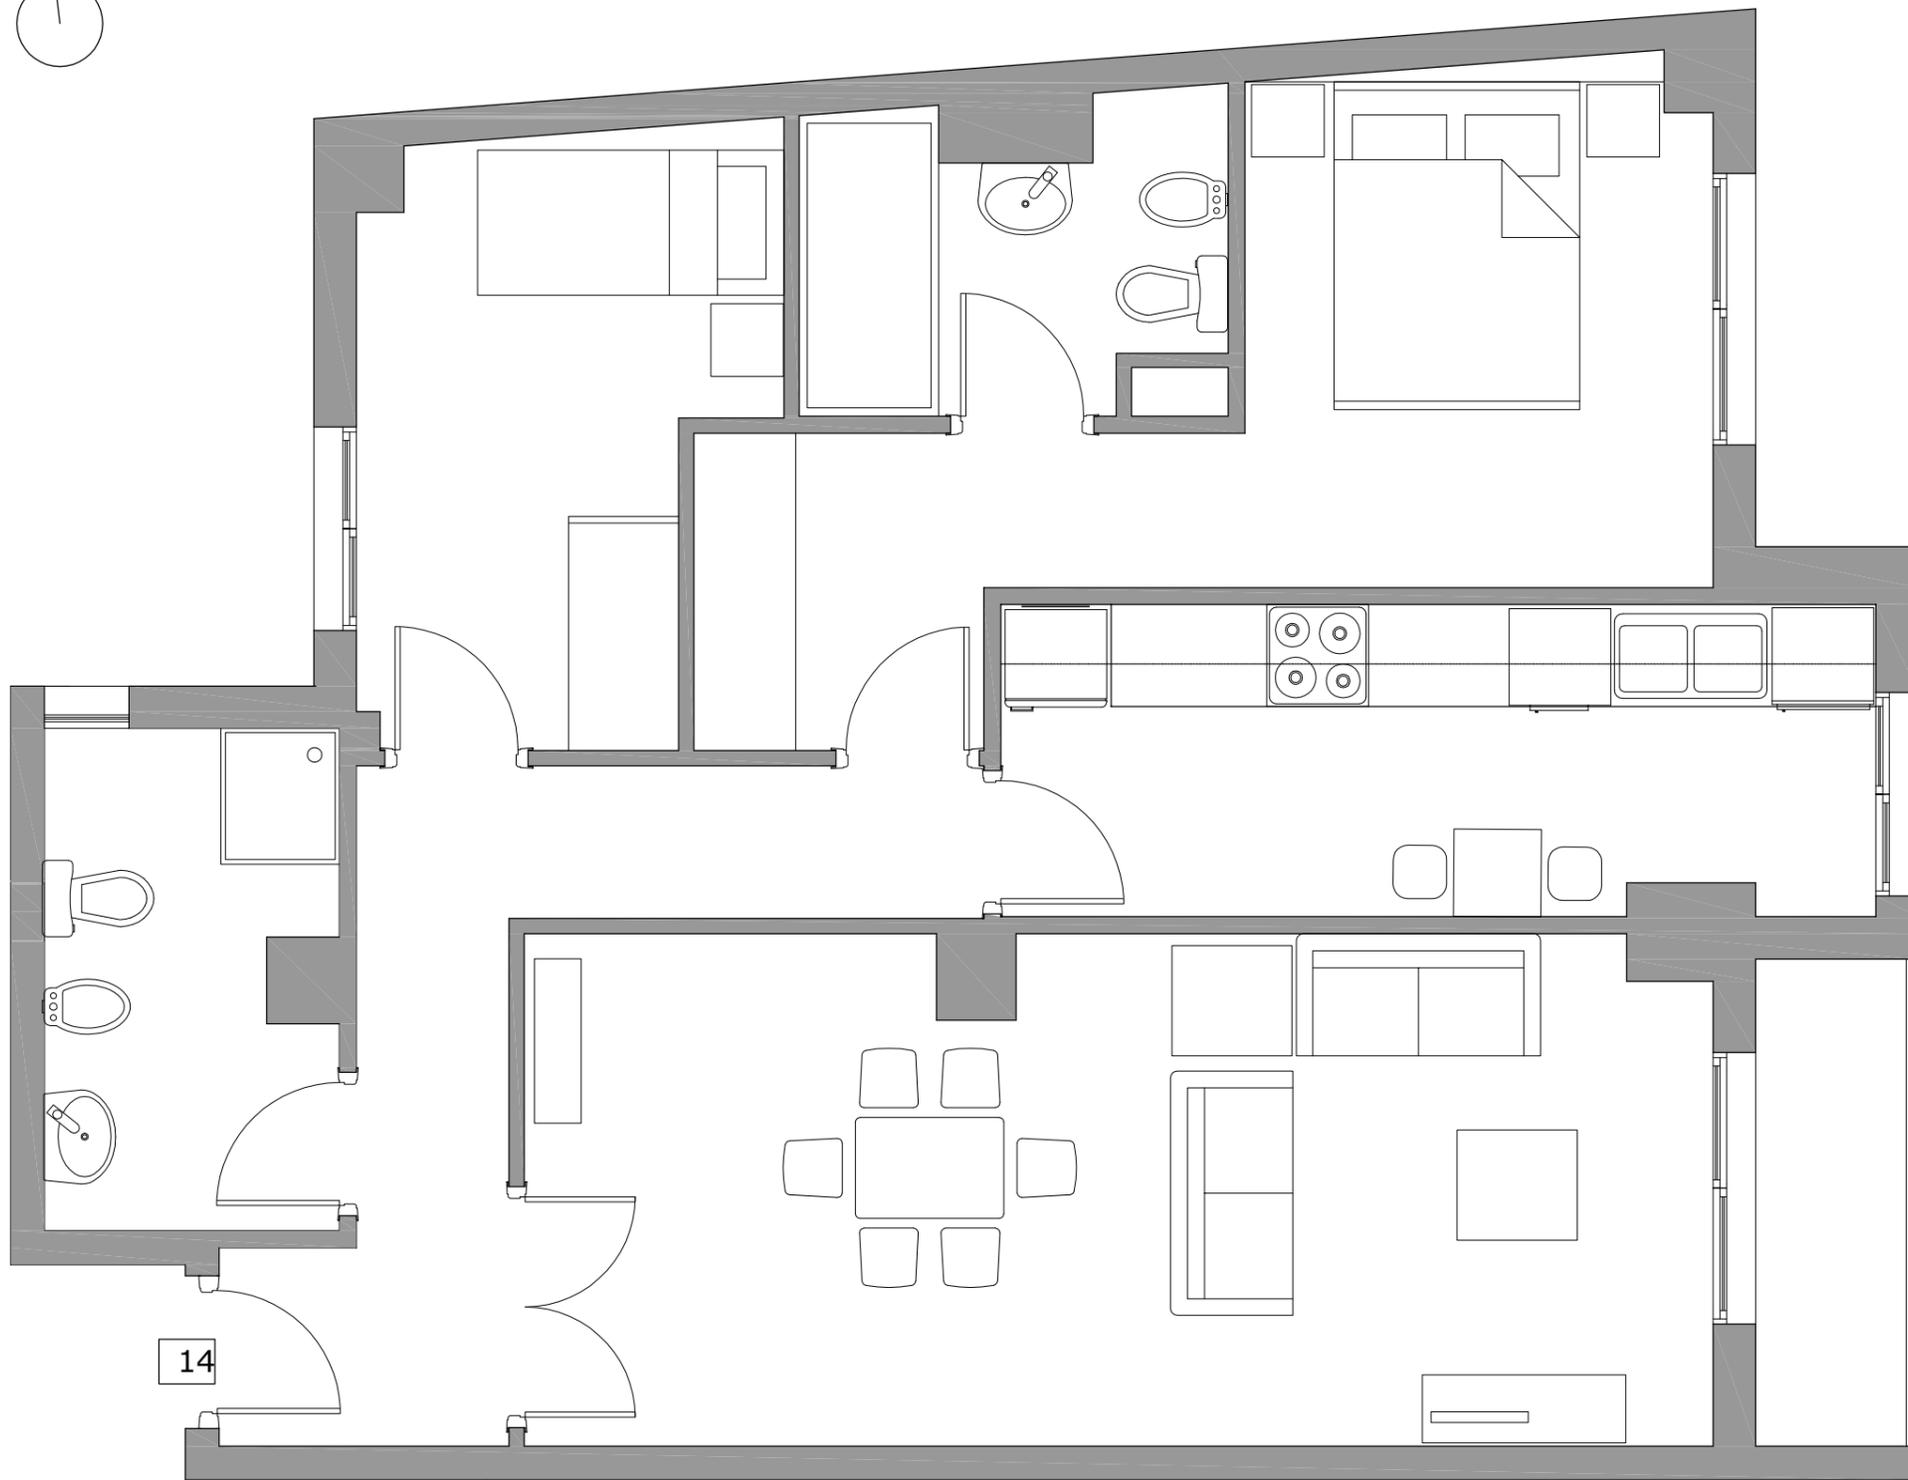

CALLE TITAGUAS




Calle Titaguas 6  
Benaguacil. VALENCIA



**PLANTA 2  
VIVIENDA 14**

SUPERFICIES APROXIMADAS m <sup>2</sup>	
SUPERFICIE ÚTIL	66
SUP. CONSTRUIDA	95

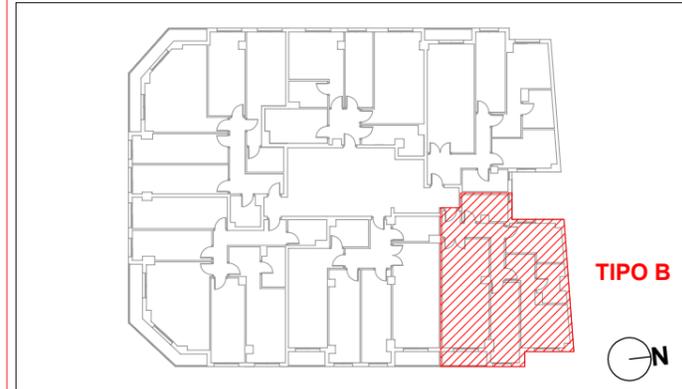


INDICADOR GLOBAL		INDICADOR GLOBAL	
<ul style="list-style-type: none"> <li>&lt; 3.5 <b>A</b></li> <li>3.5-5.5 <b>B</b></li> <li>6.5-11.1 <b>C</b></li> <li>11.1-17.7 <b>D</b></li> <li>17.7-38.2 <b>E</b></li> <li>38.2-43.2 <b>F</b></li> <li>≥ 43.2 <b>G</b></li> </ul>	<b>34.39 E</b>	<ul style="list-style-type: none"> <li>&lt; 15.0 <b>A</b></li> <li>15.0-28.0 <b>B</b></li> <li>28.0-48.0 <b>C</b></li> <li>48.0-77.8 <b>D</b></li> <li>77.8-163.1 <b>E</b></li> <li>163.1-177.8 <b>F</b></li> <li>≥ 177.8 <b>G</b></li> </ul>	<b>134.46 E</b>
<i>Emisiones globales [kgCO<sub>2</sub>/m<sup>2</sup> año]</i>		<i>Consumo global de energía primaria [kWh/m<sup>2</sup> año]</i>	



Este documento (tanto su parte gráfica como los datos referidos a superficies) tiene carácter meramente orientativo. sin perjuicio de la información más exacta contenida en la documentación técnica del edificio. Todo el mobiliario que se muestra en este plano, incluido el de la cocina, se ha incluido a efectos meramente orientativos y decorativos. Los datos referidos a superficies, distribución y linderos son meramente orientativos y pueden sufrir variaciones como consecuencia de exigencias comerciales, jurídicas, técnicas o de ejecución de proyecto.

# PLANTA 2.- VIVIENDA 15

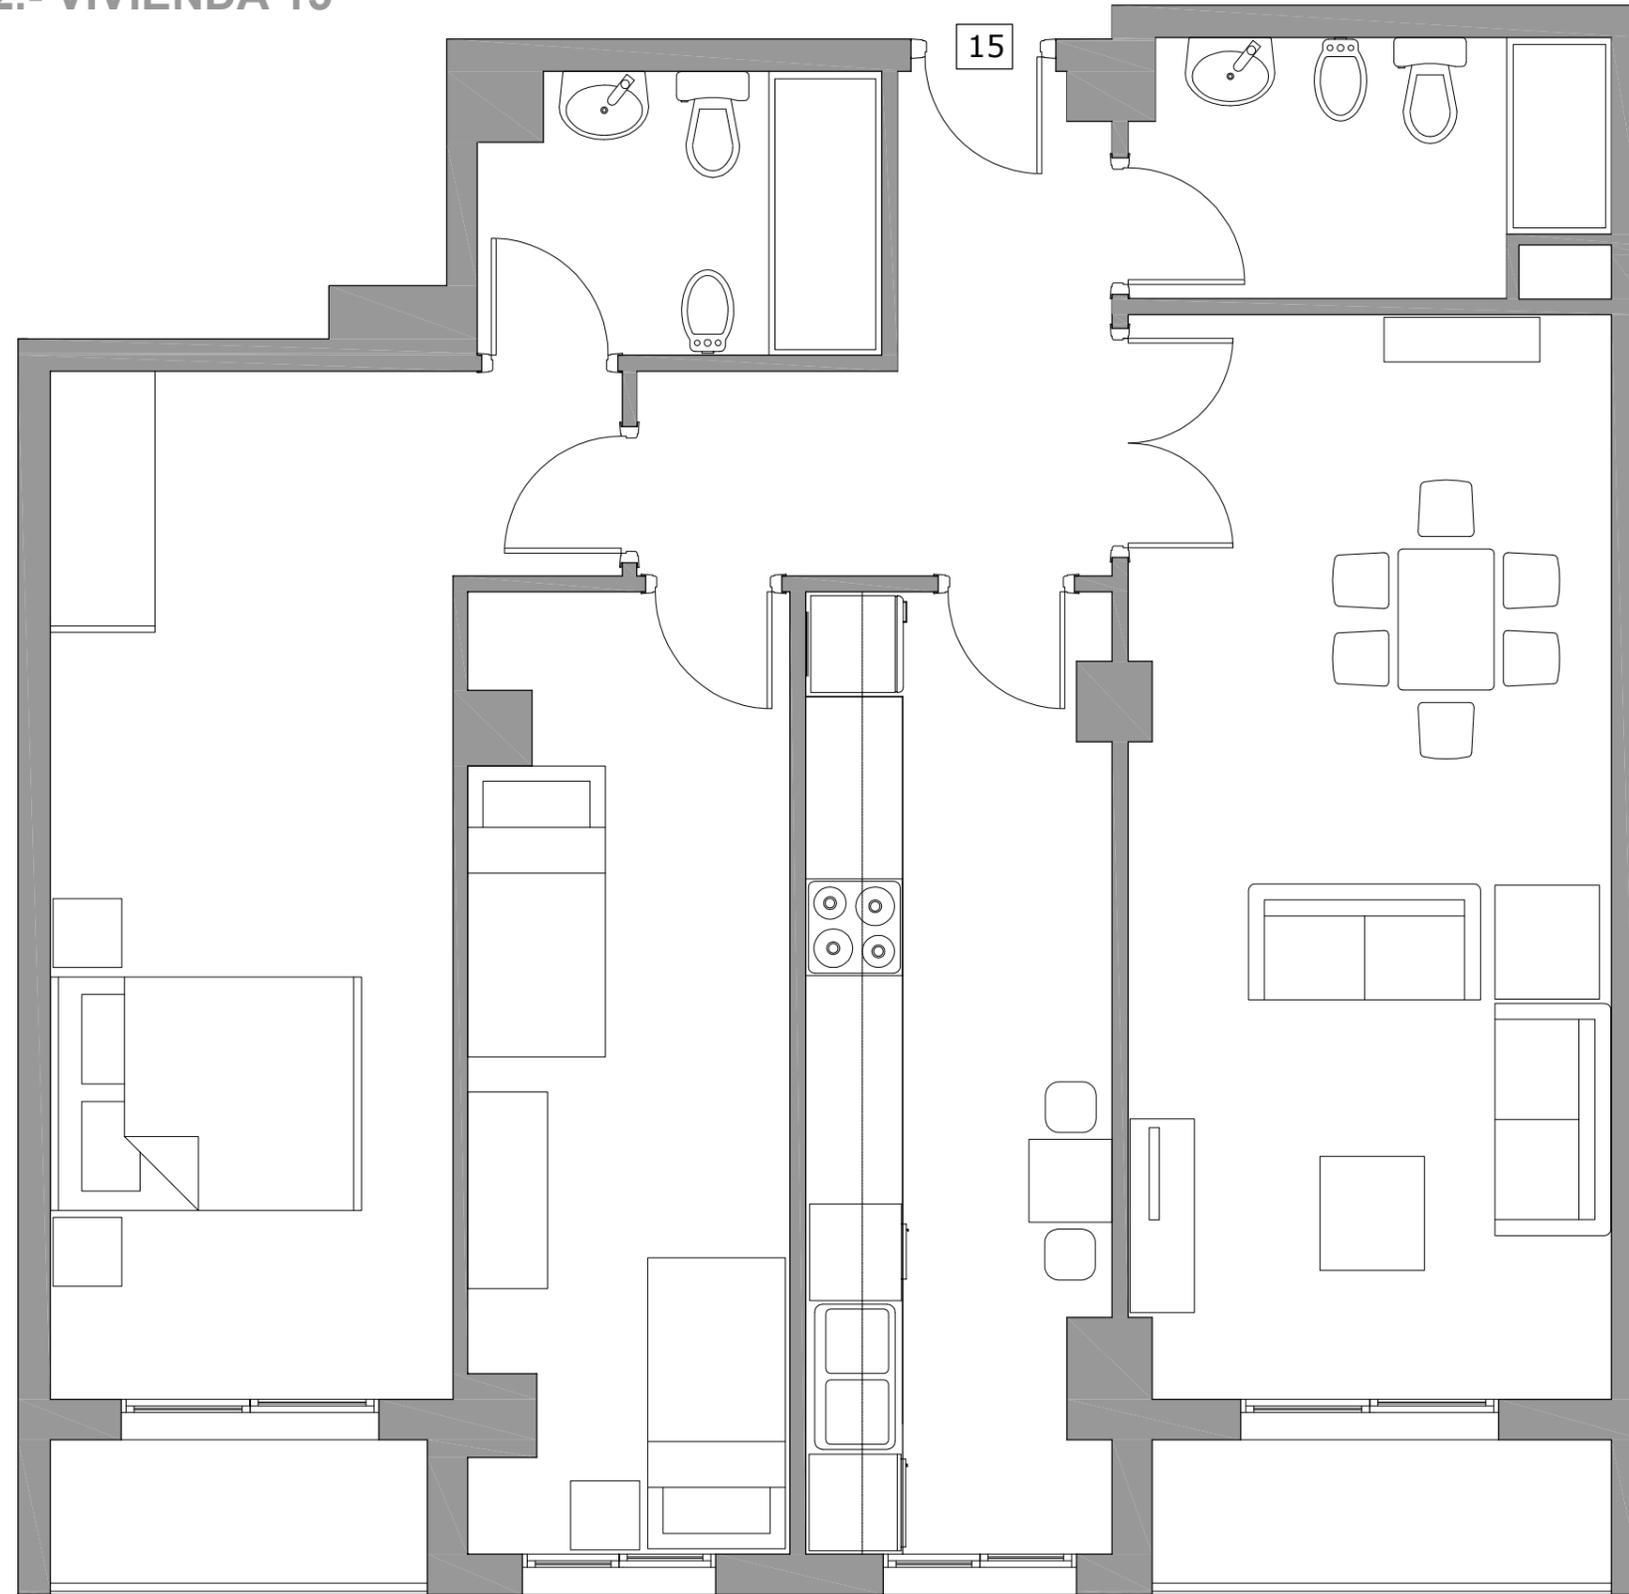

CALLE TITAGUAS

INDICADOR GLOBAL		INDICADOR GLOBAL	
< 3.5 <b>A</b>		< 15.0 <b>A</b>	
3.5-5.5 <b>B</b>		15.0-28.0 <b>B</b>	
6.5-11.1 <b>C</b>		28.4-48.0 <b>C</b>	
11.1-17.7 <b>D</b>		48.0-77.8 <b>D</b>	
17.7-38.2 <b>E</b>	<b>34.39 E</b>	77.8-163.1 <b>E</b>	
38.2-43.2 <b>F</b>		163.1-177.8 <b>F</b>	<b>134.46 E</b>
≥ 43.2 <b>G</b>		≥ 177.8 <b>G</b>	
Emisiones globales [kgCO <sub>2</sub> /m <sup>2</sup> año]		Consumo global de energía primaria [kWh/m <sup>2</sup> año]	



Mirador de Turia

Calle Titaguas 6  
Benaguacil. VALENCIA




## PLANTA 2 VIVIENDA 15

SUPERFICIES APROXIMADAS m<sup>2</sup>

SUPERFICIE ÚTIL 75

SUP. CONSTRUIDA 108

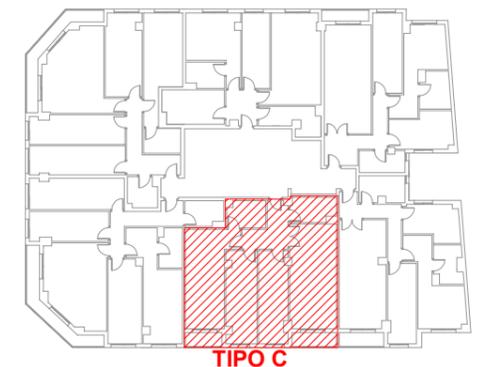


TIPO C



ALTAMIRA 

Este documento (tanto su parte gráfica como los datos referidos a superficies) tiene carácter meramente orientativo. sin perjuicio de la información más exacta contenida en la documentación técnica del edificio. Todo el mobiliario que se muestra en este plano, incluido el de la cocina, se ha incluido a efectos meramente orientativos y decorativos. Los datos referidos a superficies, distribución y linderos son meramente orientativos y pueden sufrir variaciones como consecuencia de exigencias comerciales, jurídicas, técnicas o de ejecución de proyecto.

# PLANTA 2.- VIVIENDA 16

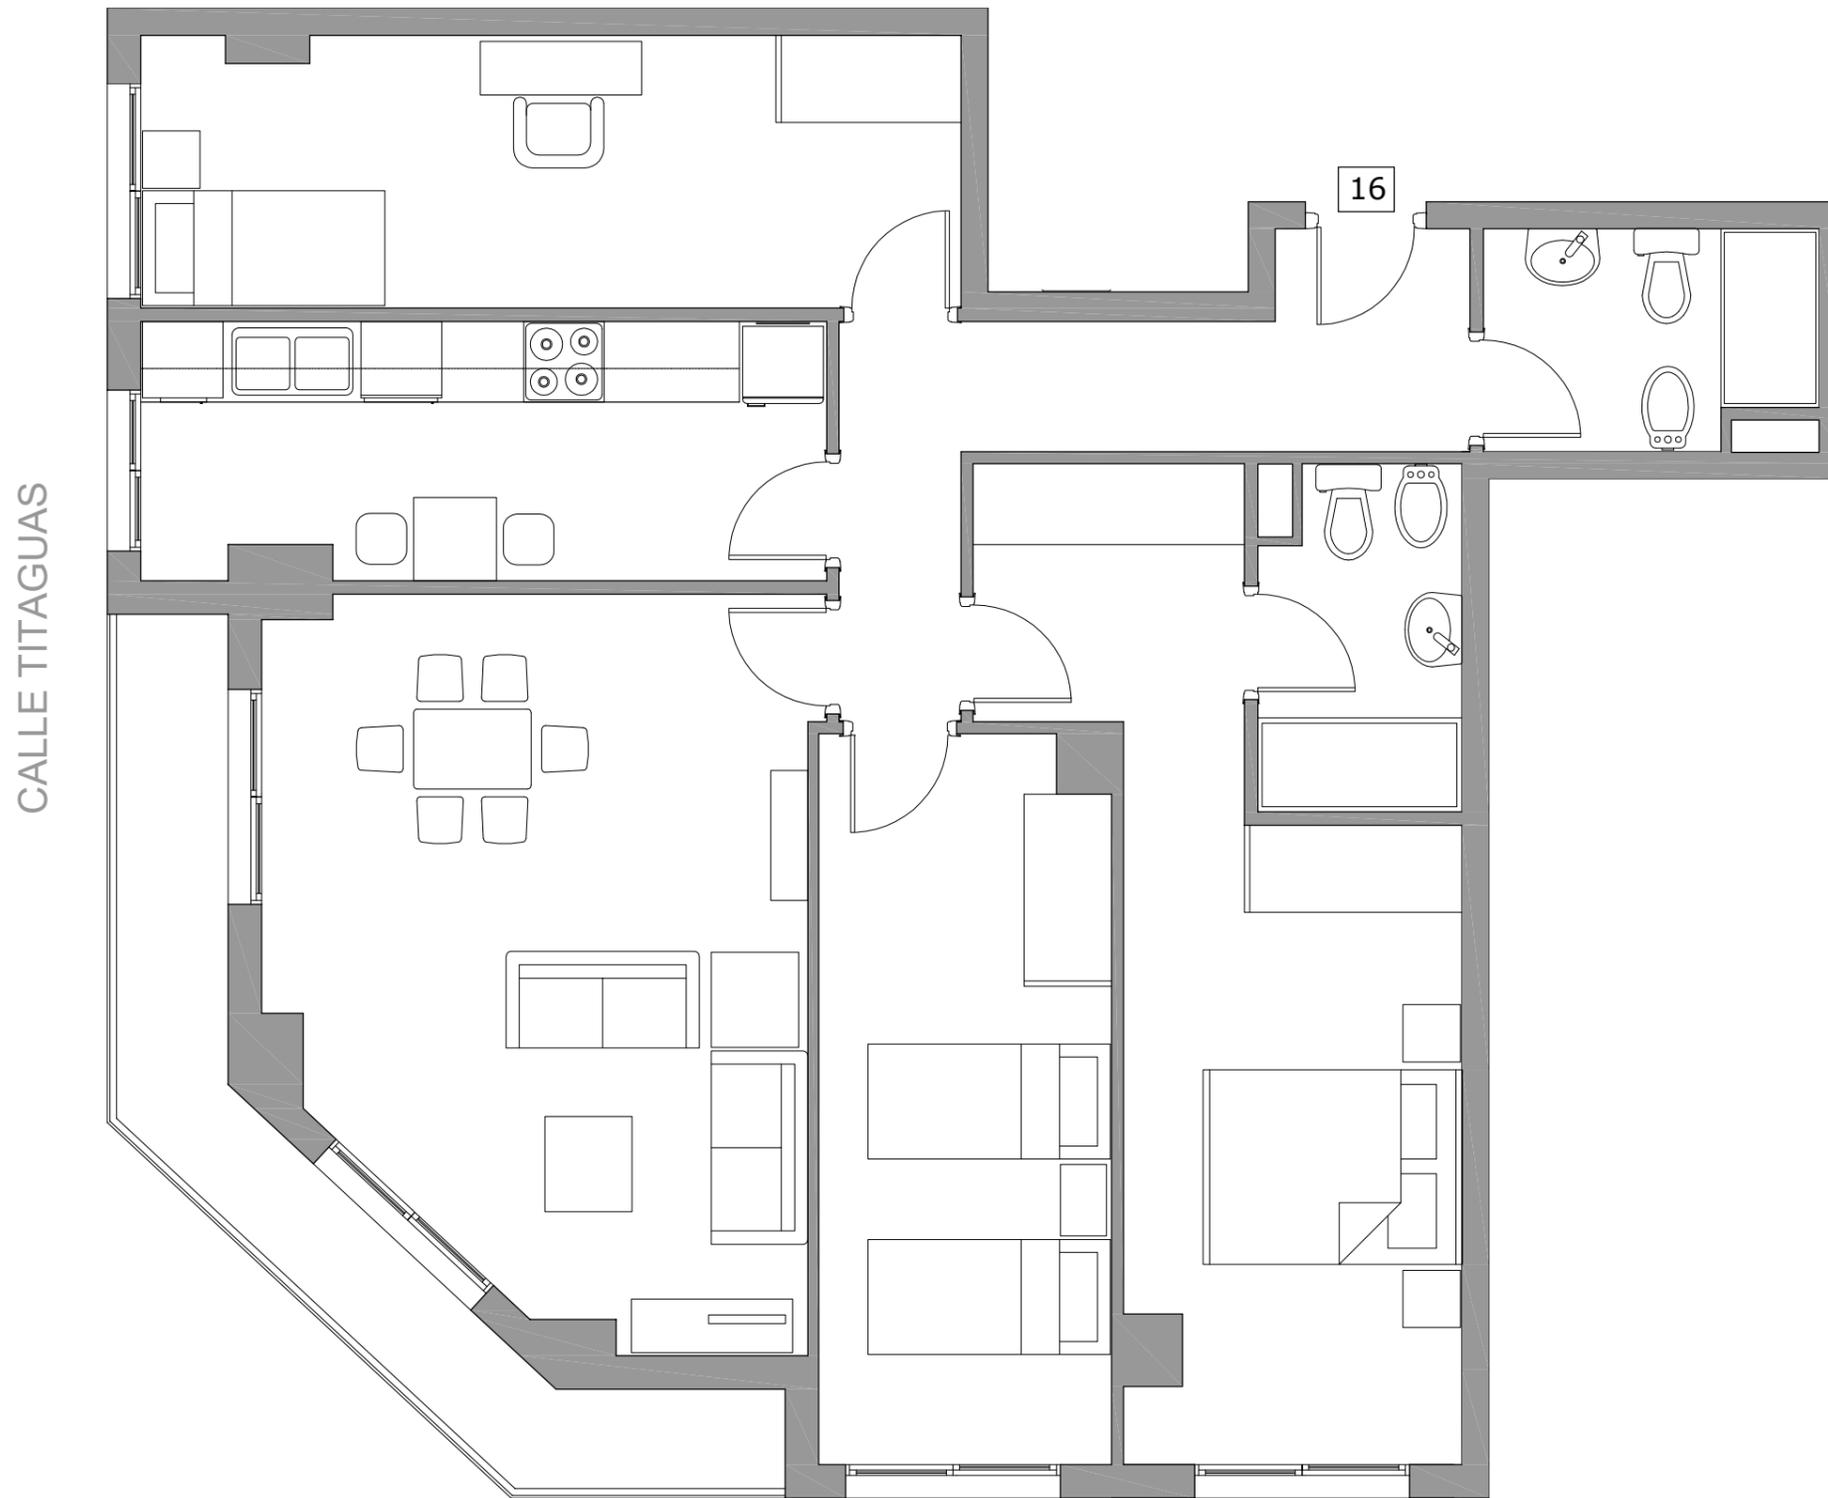

CALLE TITAGUAS

CALLE TITAGUAS

16

INDICADOR GLOBAL		INDICADOR GLOBAL	
< 3.5 <b>A</b>		< 15.0 <b>A</b>	
3.5-5.5 <b>B</b>		15.0-28.0 <b>B</b>	
6.5-11.1 <b>C</b>		28.4-48.0 <b>C</b>	
11.1-17.7 <b>D</b>		48.0-77.8 <b>D</b>	
17.7-38.2 <b>E</b>	<b>34.39 E</b>	77.8-163.1 <b>E</b>	
38.2-43.2 <b>F</b>		163.1-177.8 <b>F</b>	<b>134.46 E</b>
≥ 43.2 <b>G</b>		≥ 177.8 <b>G</b>	
Emisiones globales [kgCO <sub>2</sub> /m <sup>2</sup> año]		Consumo global de energía primaria [kWh/m <sup>2</sup> año]	




Mirador de Turia

Calle Titaguas 6  
Benaguacil. VALENCIA



**PLANTA 2  
VIVIENDA 16**

SUPERFICIES APROXIMADAS m <sup>2</sup>	
SUPERFICIE ÚTIL	84
SUP. CONSTRUIDA	124

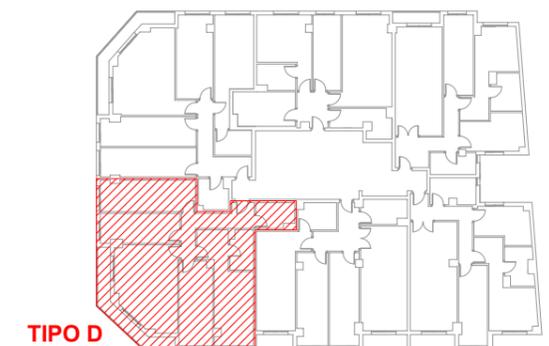


TIPO D



**ALTAMIRA** 

Este documento (tanto su parte gráfica como los datos referidos a superficies) tiene carácter meramente orientativo. sin perjuicio de la información más exacta contenida en la documentación técnica del edificio. Todo el mobiliario que se muestra en este plano, incluido el de la cocina, se ha incluido a efectos meramente orientativos y decorativos. Los datos referidos a superficies, distribución y linderos son meramente orientativos y pueden sufrir variaciones como consecuencia de exigencias comerciales, jurídicas, técnicas o de ejecución de proyecto.

# PLANTA 2.- VIVIENDA 17

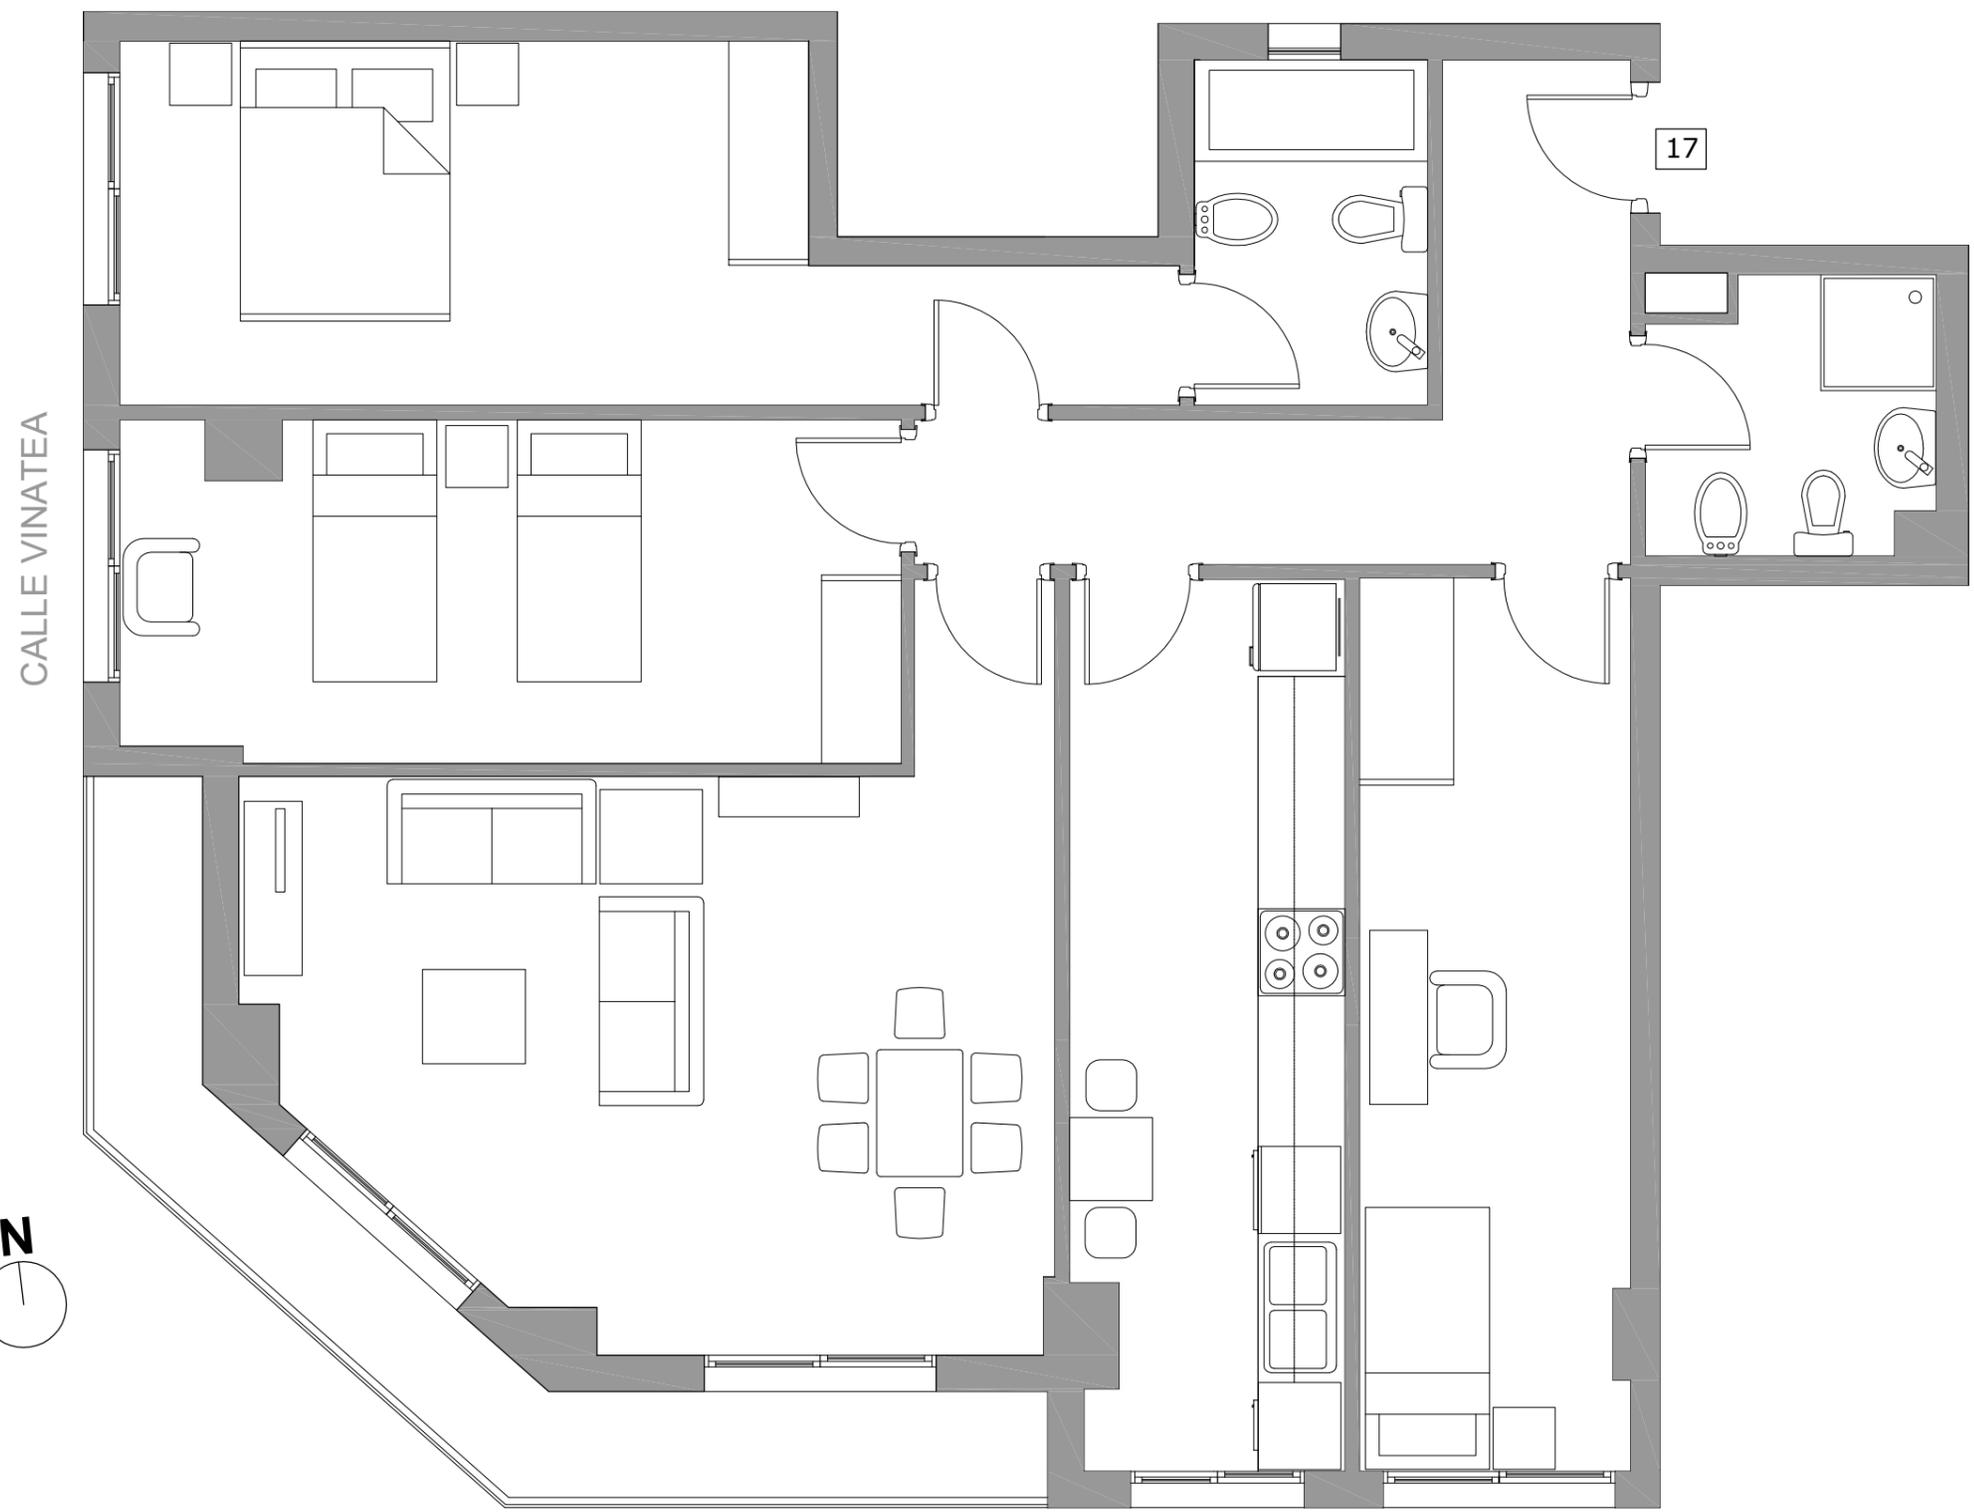


Calle Titaguas 6  
Benaguacil. VALENCIA



**PLANTA 2  
VIVIENDA 17**


SUPERFICIES APROXIMADAS m <sup>2</sup>	
SUPERFICIE ÚTIL	86
SUP. CONSTRUIDA	128

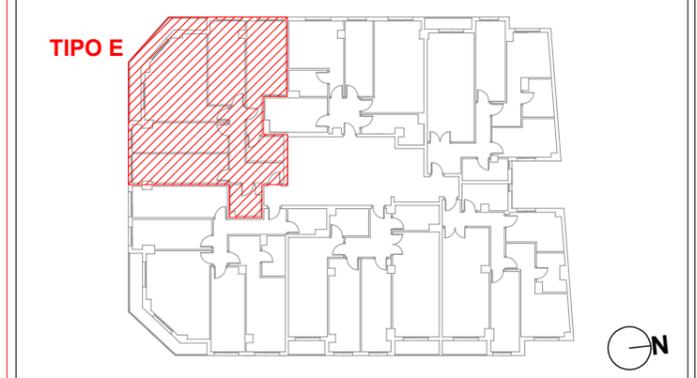

INDICADOR GLOBAL		INDICADOR GLOBAL	
< 3.5 <b>A</b>		< 15.0 <b>A</b>	
3.5-5.5 <b>B</b>		15.0-28.0 <b>B</b>	
6.5-11.1 <b>C</b>		28.0-48.0 <b>C</b>	
11.1-17.7 <b>D</b>		48.0-77.8 <b>D</b>	
17.7-38.2 <b>E</b>	<b>34.39 E</b>	77.8-163.1 <b>E</b>	
38.2-43.2 <b>F</b>		163.1-177.8 <b>F</b>	<b>134.46 E</b>
≥ 43.2 <b>G</b>		≥ 177.8 <b>G</b>	
Emisiones globales [kgCO <sub>2</sub> /m <sup>2</sup> año]		Consumo global de energía primaria [kWh/m <sup>2</sup> año]	




Este documento (tanto su parte gráfica como los datos referidos a superficies) tiene carácter meramente orientativo. sin perjuicio de la información más exacta contenida en la documentación técnica del edificio. Todo el mobiliario que se muestra en este plano, incluido el de la cocina, se ha incluido a efectos meramente orientativos y decorativos. Los datos referidos a superficies, distribución y linderos son meramente orientativos y pueden sufrir variaciones como consecuencia de exigencias comerciales, jurídicas, técnicas o de ejecución de proyecto.

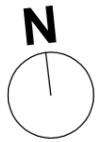

# PLANTA 2.- VIVIENDA 18

CALLE VINATEA

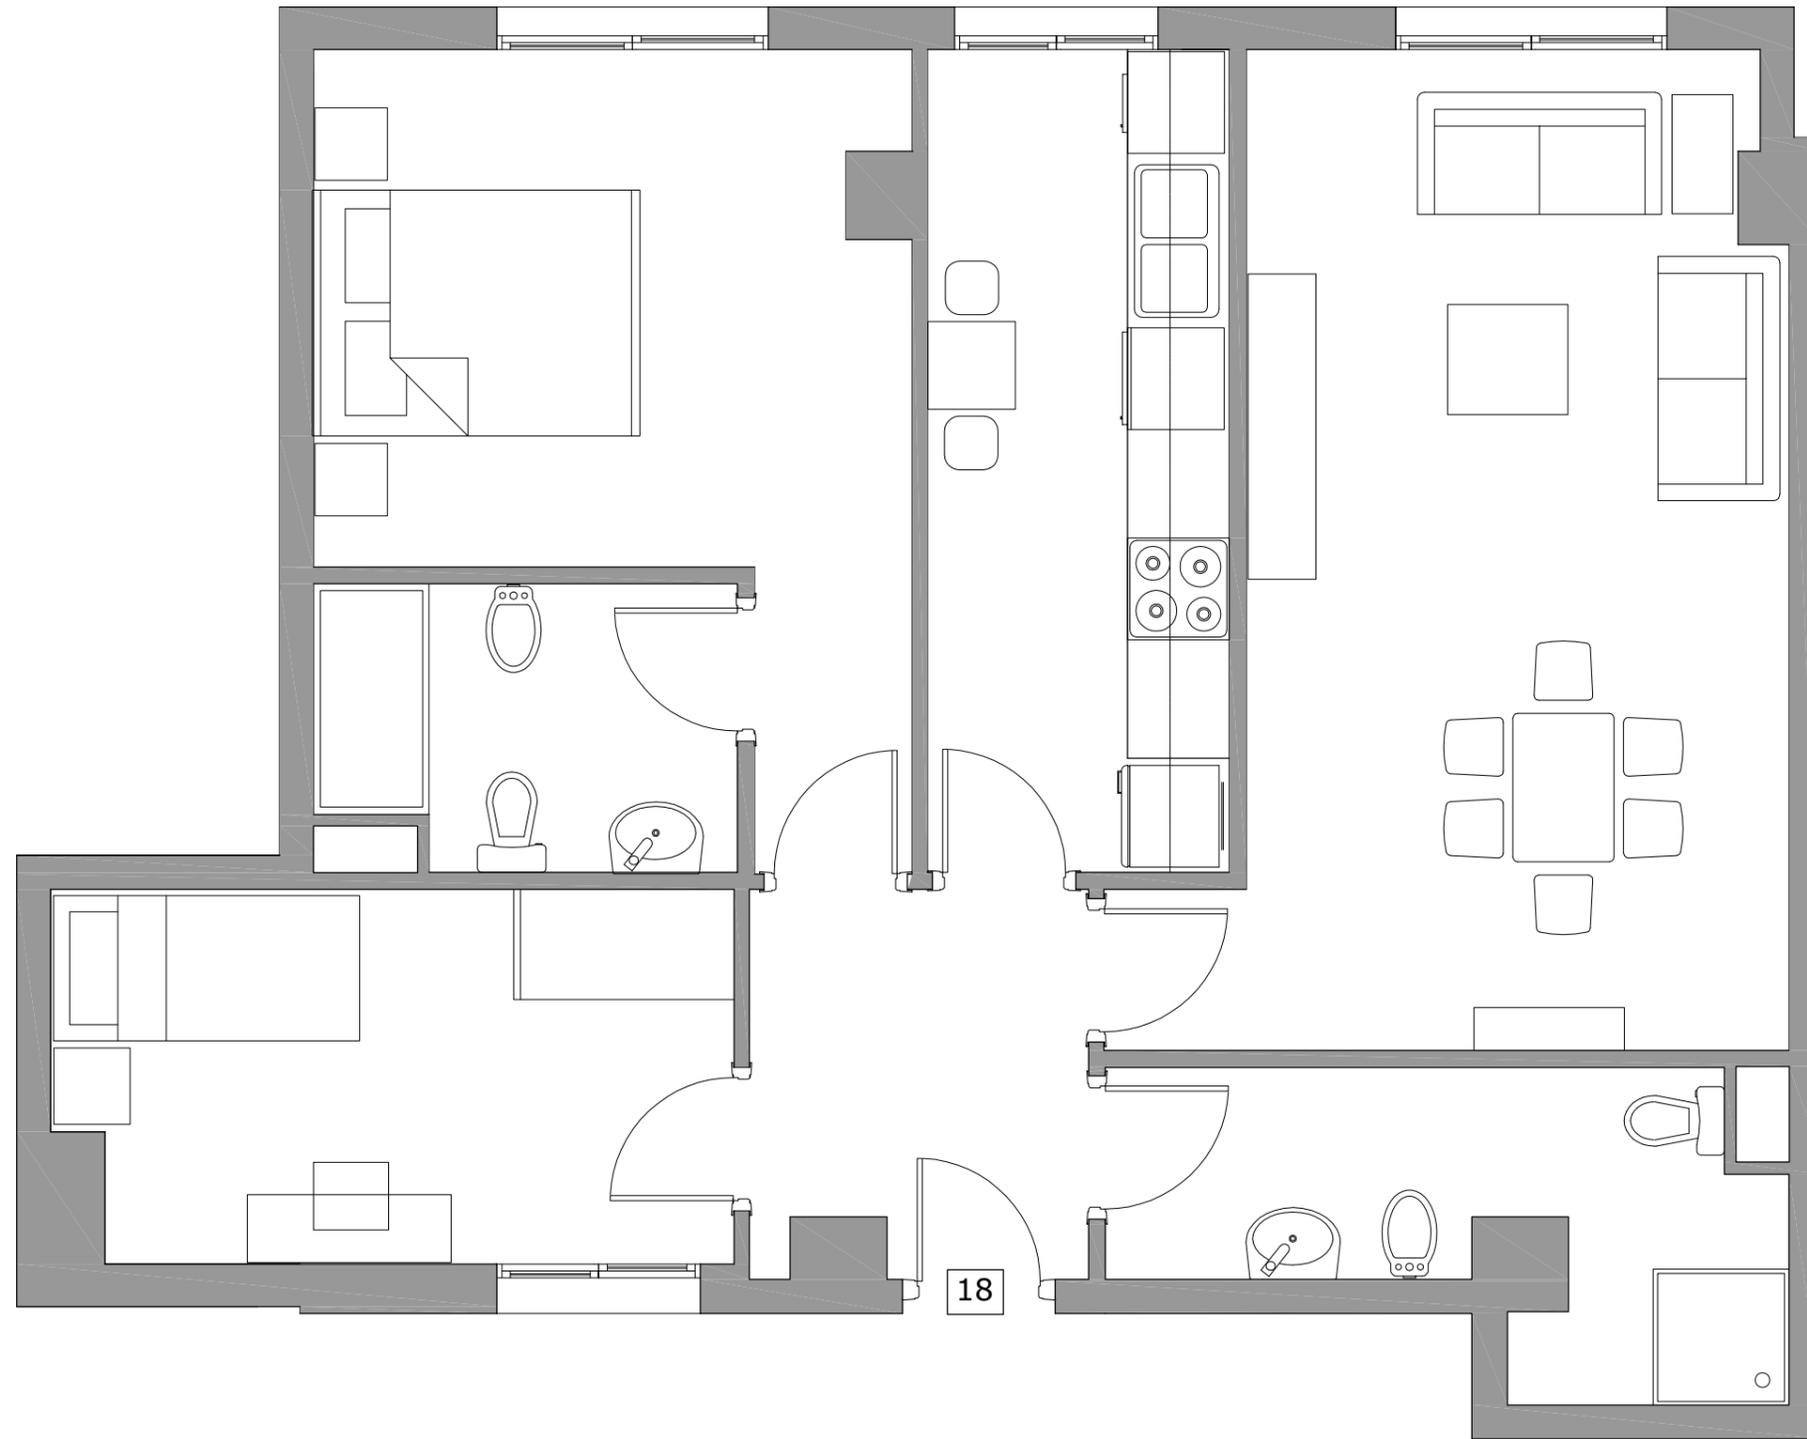

Mirador de Turia

Calle Titaguas 6  
Benaguacil. VALENCIA




## PLANTA 2 VIVIENDA 18

SUPERFICIES APROXIMADAS m<sup>2</sup>

SUPERFICIE ÚTIL 62

SUP. CONSTRUIDA 87

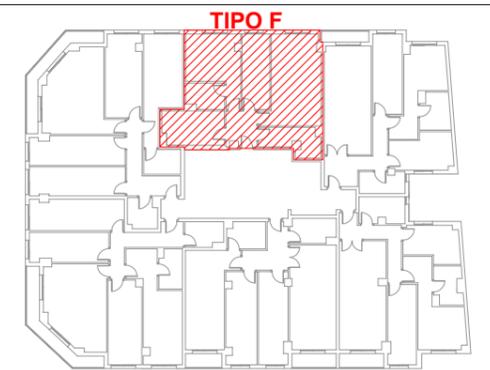


INDICADOR GLOBAL		INDICADOR GLOBAL	
< 3.5 <b>A</b>		< 15.0 <b>A</b>	
3.5-5.5 <b>B</b>		15.0-28.0 <b>B</b>	
6.5-11.1 <b>C</b>		28.4-48.0 <b>C</b>	
11.1-17.7 <b>D</b>		48.0-77.8 <b>D</b>	
17.7-38.2 <b>E</b>	<b>34.39 E</b>	77.8-163.1 <b>E</b>	<b>134.46 E</b>
38.2-43.2 <b>F</b>		163.1-177.8 <b>F</b>	
> 43.2 <b>G</b>		≥ 177.8 <b>G</b>	
Emisiones globales [kgCO <sub>2</sub> /m <sup>2</sup> año]		Consumo global de energía primaria [kWh/m <sup>2</sup> año]	



**ALTAMIRA**

Este documento (tanto su parte gráfica como los datos referidos a superficies) tiene carácter meramente orientativo. sin perjuicio de la información más exacta contenida en la documentación técnica del edificio. Todo el mobiliario que se muestra en este plano, incluido el de la cocina, se ha incluido a efectos meramente orientativos y decorativos. Los datos referidos a superficies, distribución y linderos son meramente orientativos y pueden sufrir variaciones como consecuencia de exigencias comerciales, jurídicas, técnicas o de ejecución de proyecto.

# PLANTA 3.- VIVIENDA 19

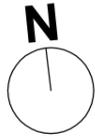

CALLE VINATEA



19

INDICADOR GLOBAL		INDICADOR GLOBAL	
< 3.5 <b>A</b>		< 15.0 <b>A</b>	
3.5-5.5 <b>B</b>		15.0-28.0 <b>B</b>	
6.5-11.1 <b>C</b>		28.4-48.9 <b>C</b>	
11.1-17.7 <b>D</b>		48.9-77.8 <b>D</b>	
17.7-38.2 <b>E</b>	<b>34.39 E</b>	77.8-163.1 <b>E</b>	
38.2-43.2 <b>F</b>		163.1-177.8 <b>F</b>	<b>134.46 E</b>
≥ 43.2 <b>G</b>		≥ 177.8 <b>G</b>	
Emisiones globales [kgCO <sub>2</sub> /m <sup>2</sup> año]		Consumo global de energía primaria [kWh/m <sup>2</sup> año]	




Mirador de Turia

Calle Titaguas 6  
Benaguacil. VALENCIA



**PLANTA 3  
VIVIENDA 19**


SUPERFICIES APROXIMADAS m <sup>2</sup>	
SUPERFICIE ÚTIL	68
SUP. CONSTRUIDA	98

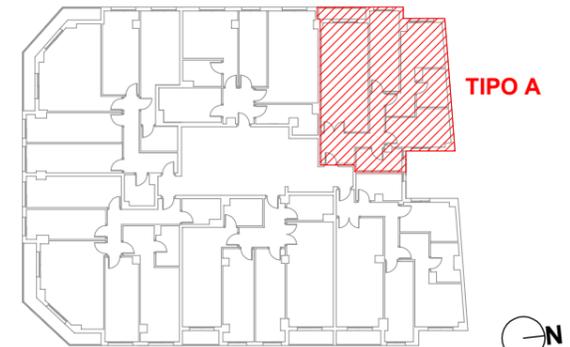

**ALTAMIRA** 

Este documento (tanto su parte gráfica como los datos referidos a superficies) tiene carácter meramente orientativo. sin perjuicio de la información más exacta contenida en la documentación técnica del edificio. Todo el mobiliario que se muestra en este plano, incluido el de la cocina, se ha incluido a efectos meramente orientativos y decorativos. Los datos referidos a superficies, distribución y linderos son meramente orientativos y pueden sufrir variaciones como consecuencia de exigencias comerciales, jurídicas, técnicas o de ejecución de proyecto.

# PLANTA 3.- VIVIENDA 20

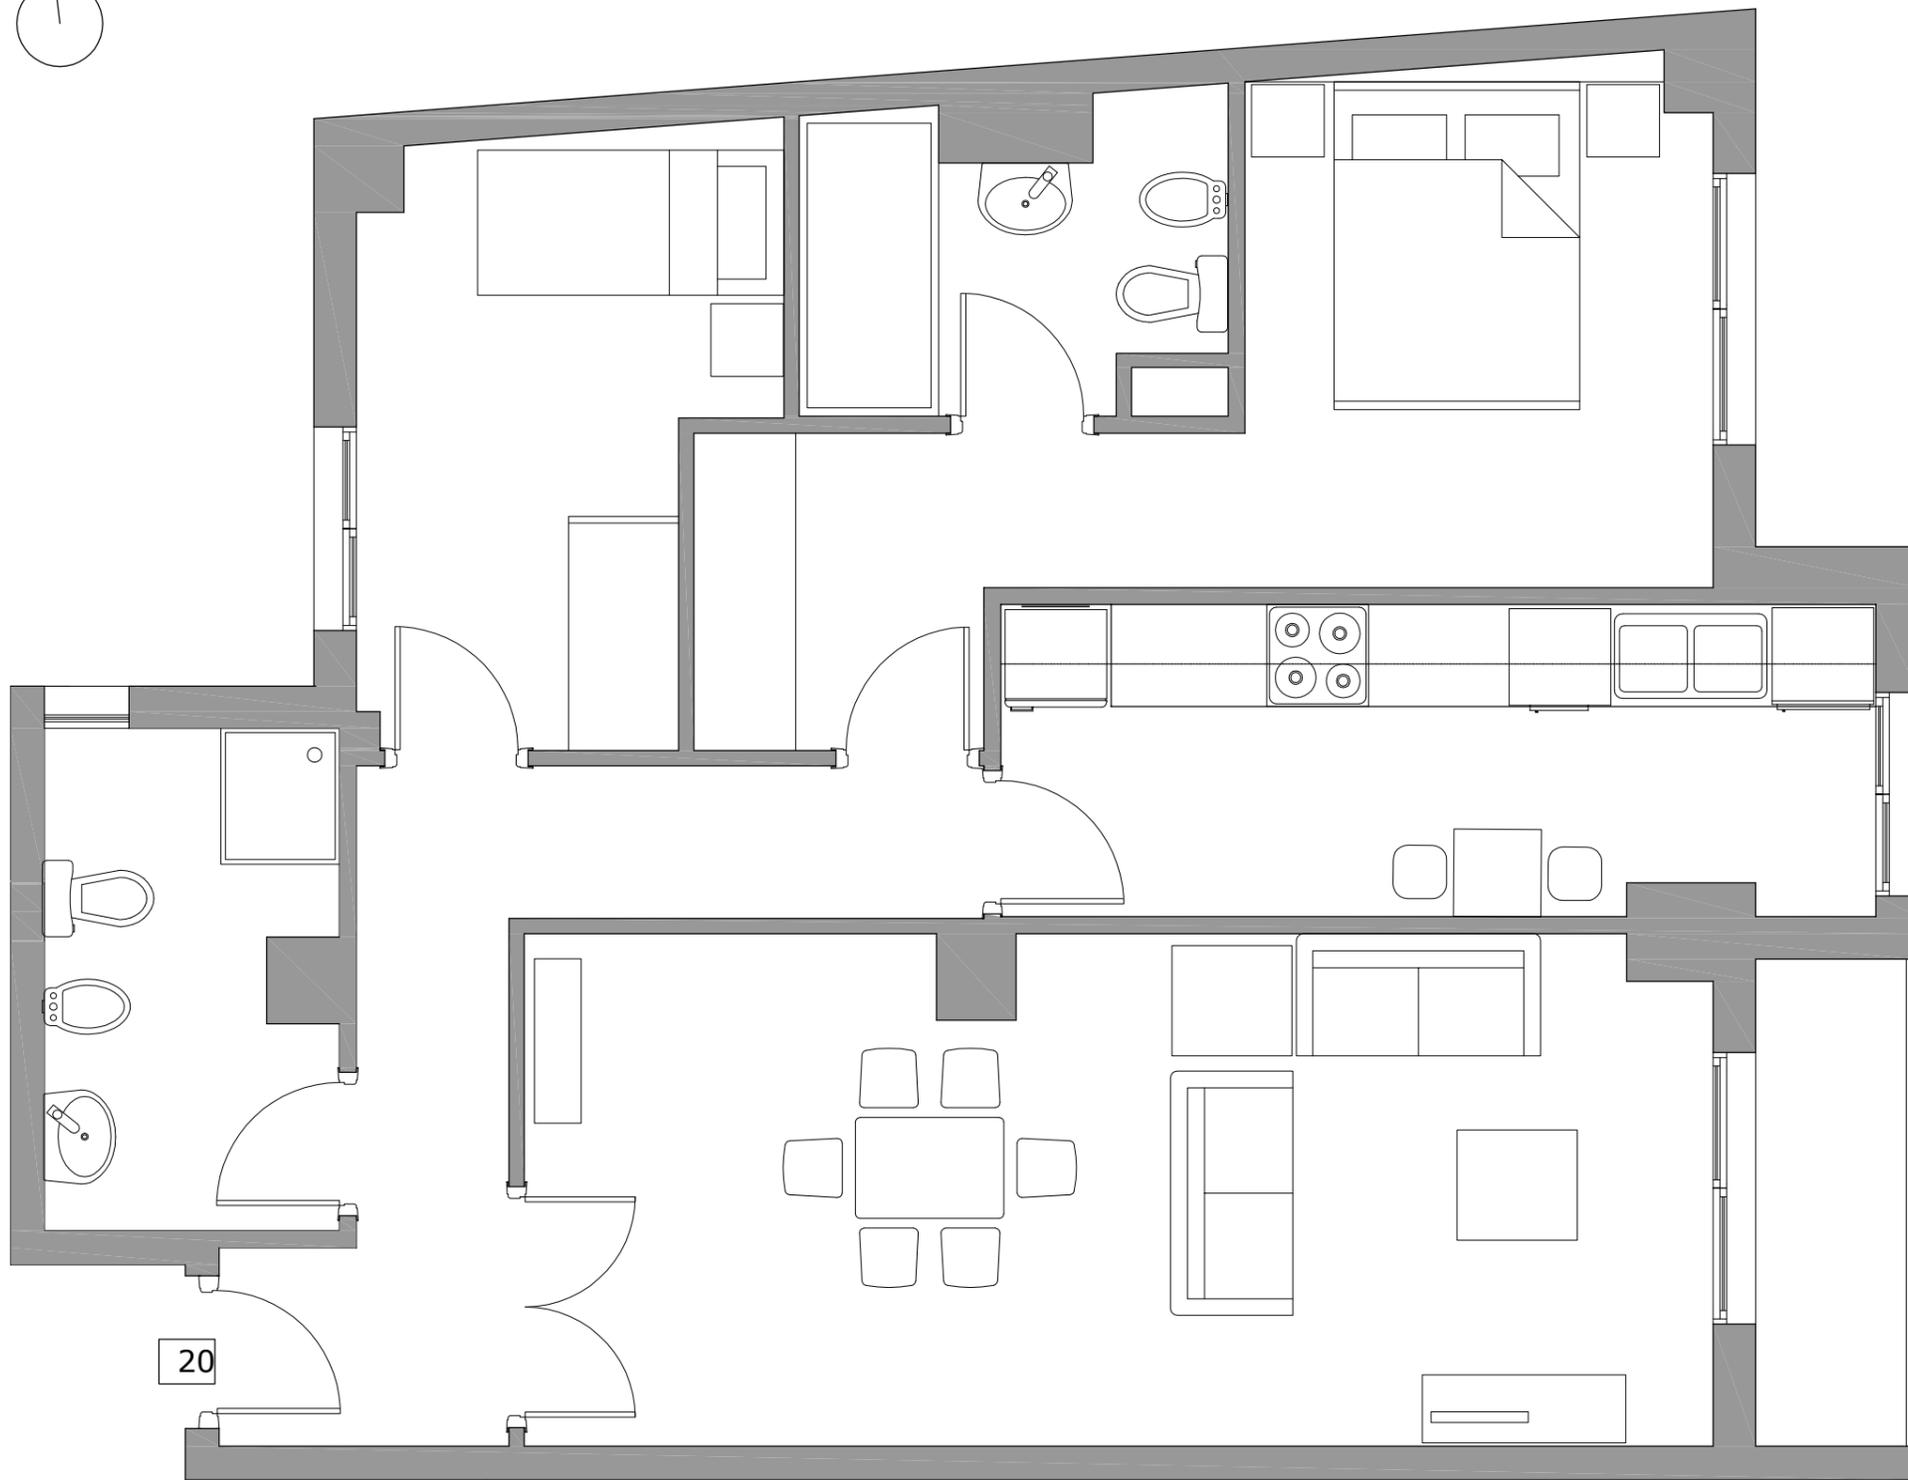

CALLE TITAGUAS




Calle Titaguas 6  
Benaguacil. VALENCIA



## PLANTA 3 VIVIENDA 20

SUPERFICIES APROXIMADAS m <sup>2</sup>	
SUPERFICIE ÚTIL	66
SUP. CONSTRUIDA	95

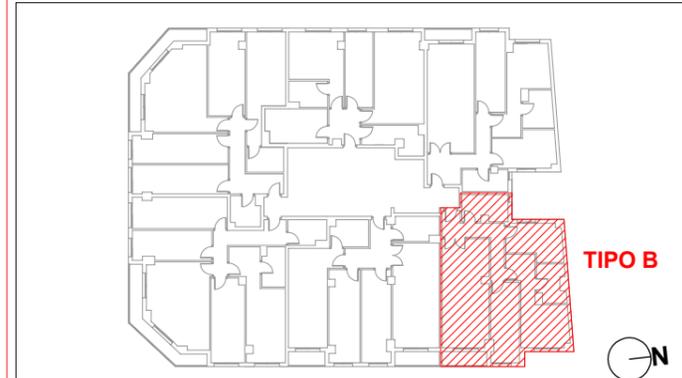


INDICADOR GLOBAL		INDICADOR GLOBAL	
<ul style="list-style-type: none"> <li>&lt; 3.5 <b>A</b></li> <li>3.5-5.5 <b>B</b></li> <li>6.5-11.1 <b>C</b></li> <li>11.1-17.7 <b>D</b></li> <li>17.7-38.2 <b>E</b></li> <li>38.2-43.2 <b>F</b></li> <li>≥ 43.2 <b>G</b></li> </ul>	<b>34.39 E</b>	<ul style="list-style-type: none"> <li>&lt; 15.0 <b>A</b></li> <li>15.0-28.0 <b>B</b></li> <li>28.0-48.0 <b>C</b></li> <li>48.0-77.8 <b>D</b></li> <li>77.8-163.1 <b>E</b></li> <li>163.1-177.8 <b>F</b></li> <li>≥ 177.8 <b>G</b></li> </ul>	<b>134.46 E</b>
<i>Emisiones globales [kgCO<sub>2</sub>/m<sup>2</sup> año]</i>		<i>Consumo global de energía primaria [kWh/m<sup>2</sup> año]</i>	



Este documento (tanto su parte gráfica como los datos referidos a superficies) tiene carácter meramente orientativo. sin perjuicio de la información más exacta contenida en la documentación técnica del edificio. Todo el mobiliario que se muestra en este plano, incluido el de la cocina, se ha incluido a efectos meramente orientativos y decorativos. Los datos referidos a superficies, distribución y linderos son meramente orientativos y pueden sufrir variaciones como consecuencia de exigencias comerciales, jurídicas, técnicas o de ejecución de proyecto.

# PLANTA 3.- VIVIENDA 21

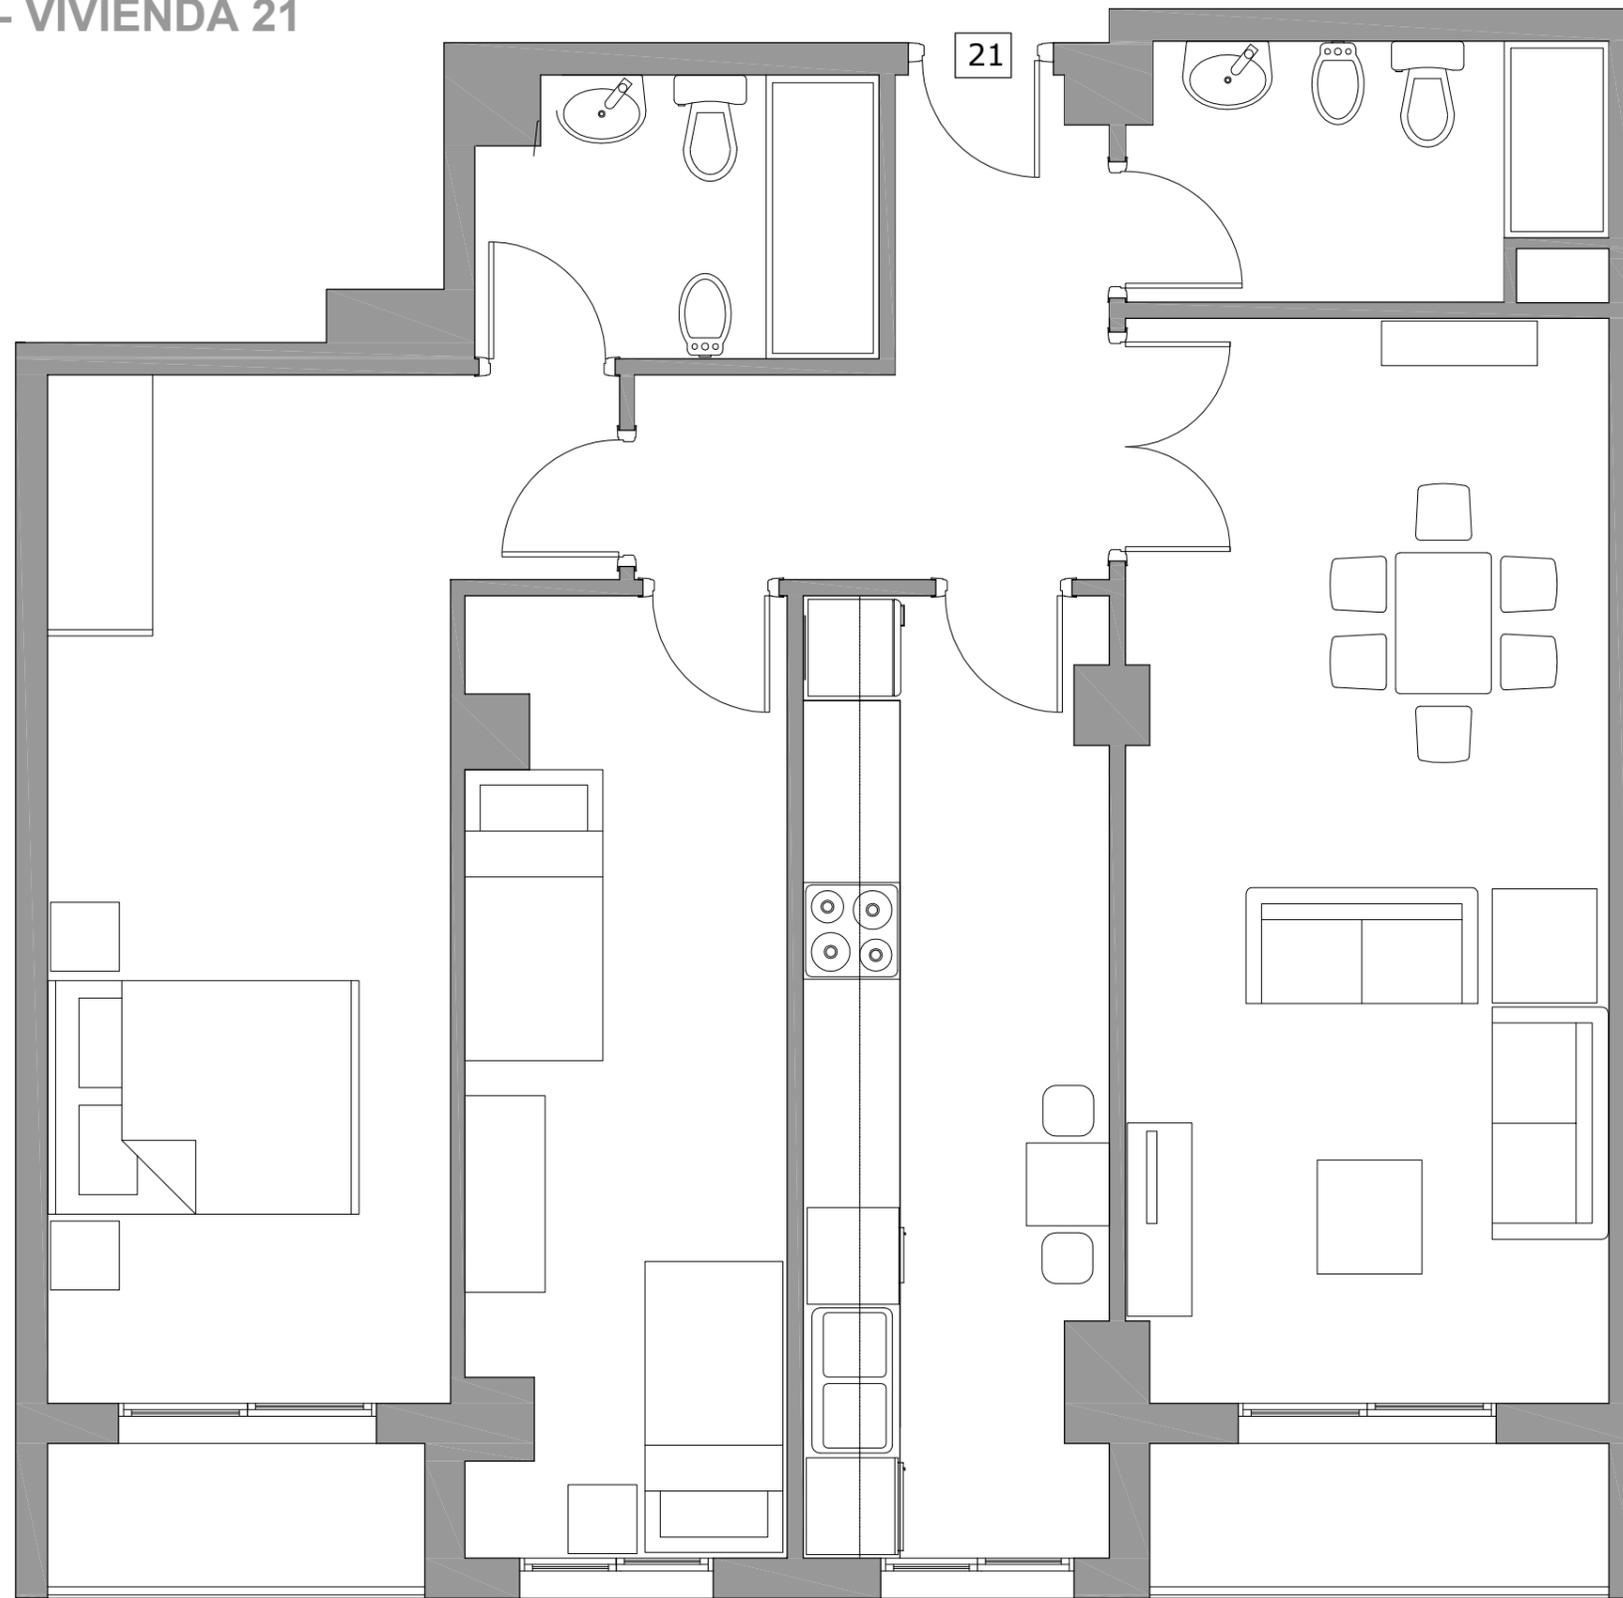

CALLE TITAGUAS

INDICADOR GLOBAL		INDICADOR GLOBAL	
< 3.5 <b>A</b>		< 15.0 <b>A</b>	
3.5-5.5 <b>B</b>		15.0-28.0 <b>B</b>	
6.5-11.1 <b>C</b>		28.4-48.0 <b>C</b>	
11.1-17.7 <b>D</b>		48.0-77.8 <b>D</b>	
17.7-38.2 <b>E</b>	<b>34.39 E</b>	77.0-163.1 <b>E</b>	<b>134.46 E</b>
38.2-43.2 <b>F</b>		163.1-177.8 <b>F</b>	
> 43.2 <b>G</b>		≥ 177.8 <b>G</b>	
Emisiones globales [kgCO <sub>2</sub> /m <sup>2</sup> año]		Consumo global de energía primaria [kWh/m <sup>2</sup> año]	




Calle Titaguas 6  
Benaguacil. VALENCIA




## PLANTA 3 VIVIENDA 21

SUPERFICIES APROXIMADAS m <sup>2</sup>	
SUPERFICIE ÚTIL	75
SUP. CONSTRUIDA	108

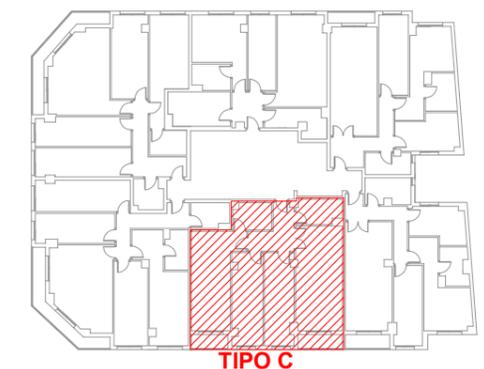


**ALTAMIRA**

Este documento (tanto su parte gráfica como los datos referidos a superficies) tiene carácter meramente orientativo. sin perjuicio de la información más exacta contenida en la documentación técnica del edificio. Todo el mobiliario que se muestra en este plano, incluido el de la cocina, se ha incluido a efectos meramente orientativos y decorativos. Los datos referidos a superficies, distribución y linderos son meramente orientativos y pueden sufrir variaciones como consecuencia de exigencias comerciales, jurídicas, técnicas o de ejecución de proyecto.

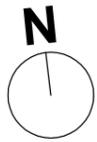

# PLANTA 3.- VIVIENDA 24

CALLE VINATEA

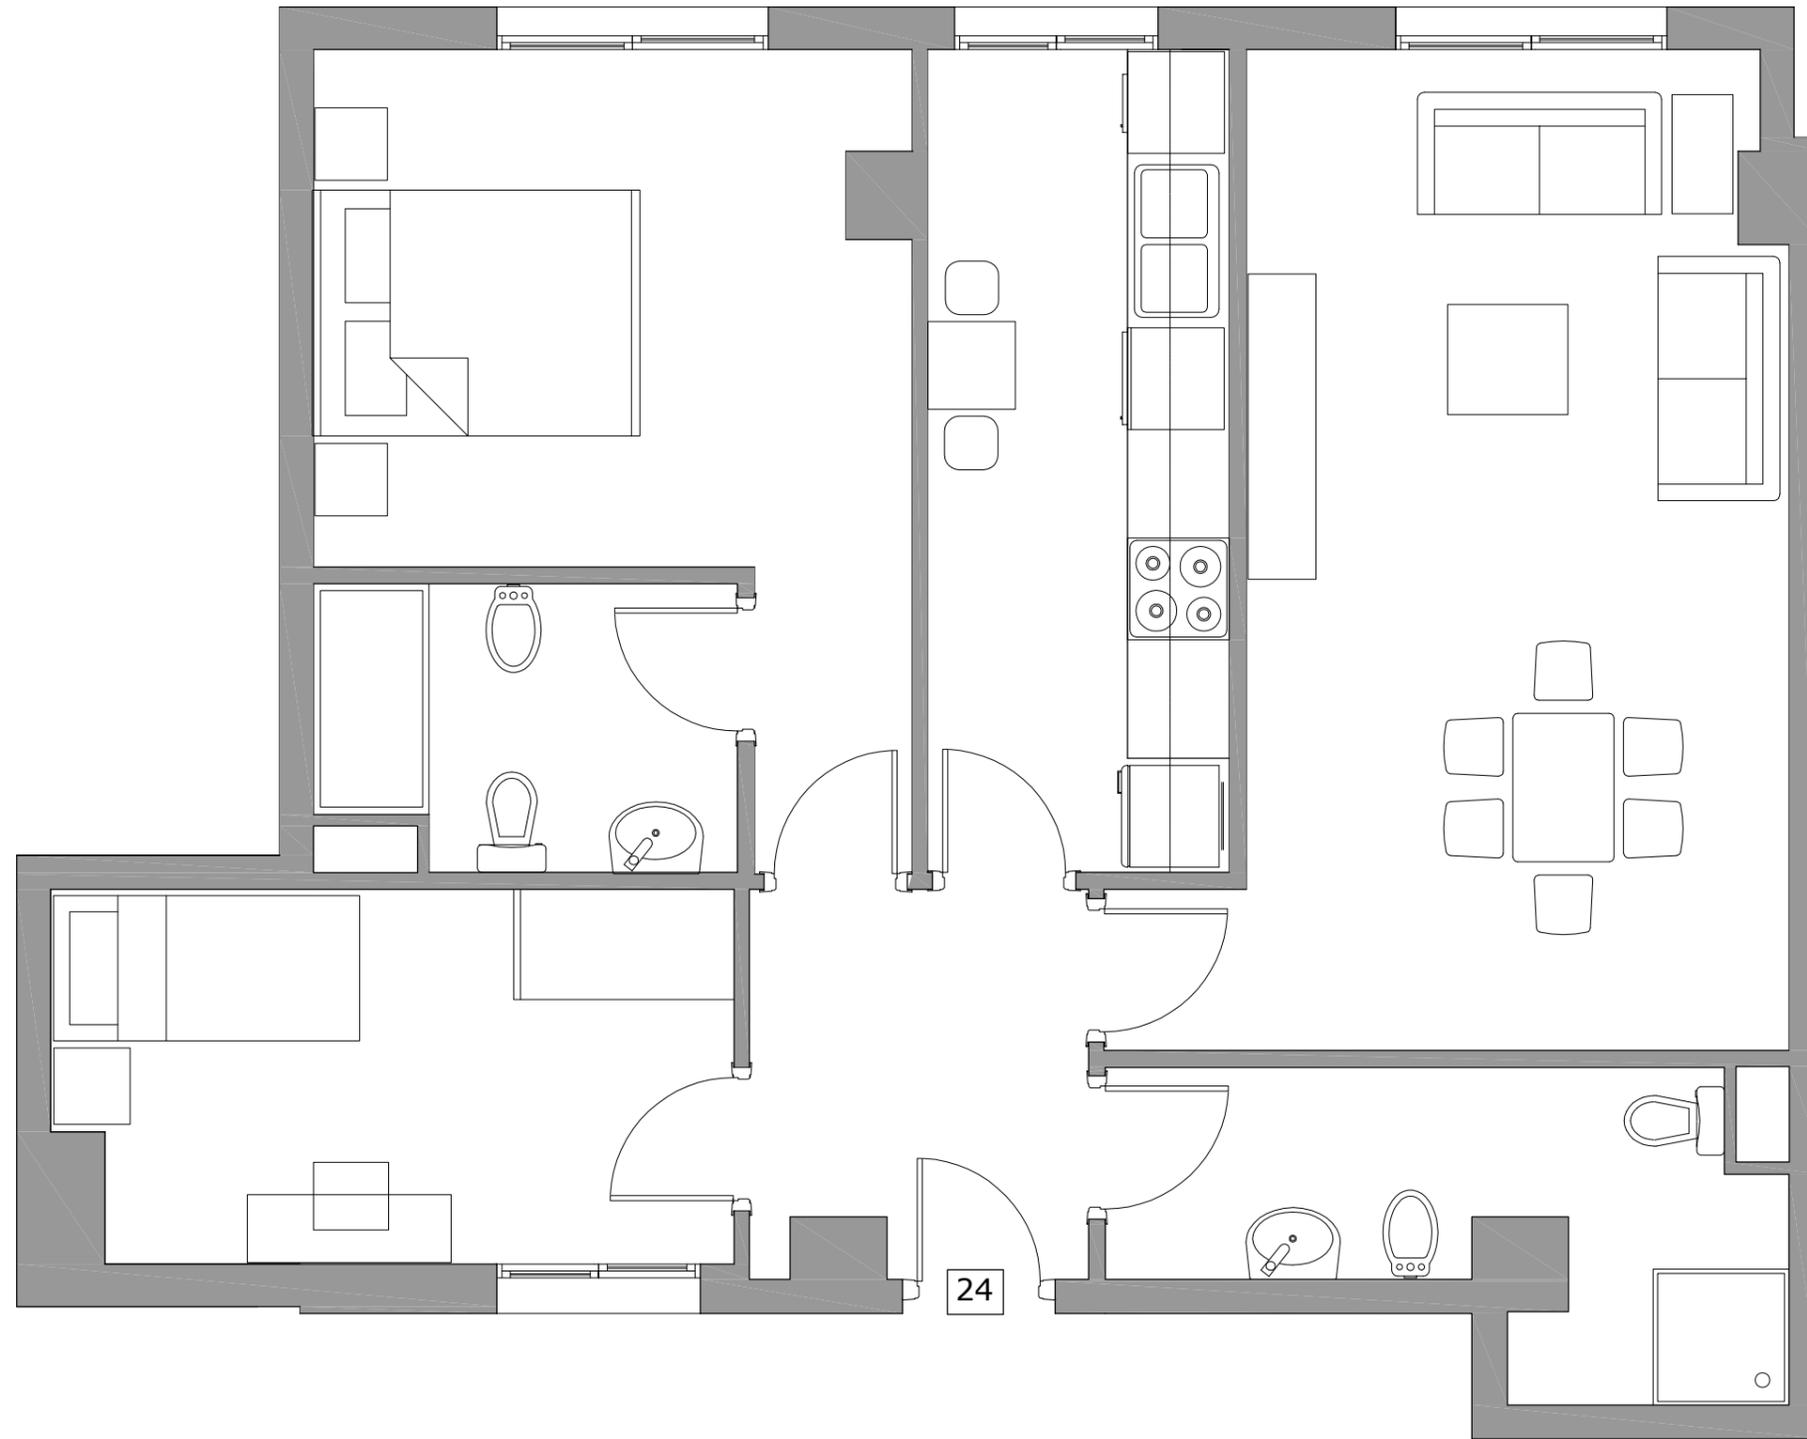

Mirador de Turia

Calle Titaguas 6  
Benaguacil. VALENCIA




## PLANTA 3 VIVIENDA 24


SUPERFICIES APROXIMADAS m<sup>2</sup>

SUPERFICIE ÚTIL 62

SUP. CONSTRUIDA 87

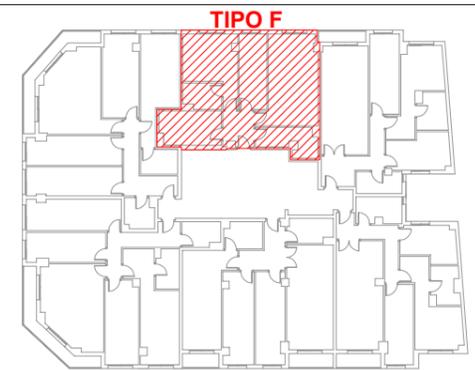

INDICADOR GLOBAL		INDICADOR GLOBAL	
< 3.5 <b>A</b>		< 15.0 <b>A</b>	
3.5-5.5 <b>B</b>		15.0-28.0 <b>B</b>	
6.5-11.1 <b>C</b>		28.4-48.0 <b>C</b>	
11.1-17.7 <b>D</b>		48.0-77.8 <b>D</b>	
17.7-38.2 <b>E</b>	<b>34.39 E</b>	77.8-163.1 <b>E</b>	<b>134.46 E</b>
38.2-43.2 <b>F</b>		163.1-177.8 <b>F</b>	
> 43.2 <b>G</b>		≥ 177.8 <b>G</b>	
Emisiones globales [kgCO <sub>2</sub> /m <sup>2</sup> año]		Consumo global de energía primaria [kWh/m <sup>2</sup> año]	

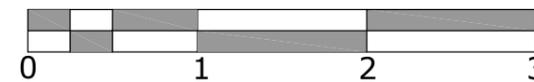

**ALTAMIRA**

Este documento (tanto su parte gráfica como los datos referidos a superficies) tiene carácter meramente orientativo. sin perjuicio de la información más exacta contenida en la documentación técnica del edificio. Todo el mobiliario que se muestra en este plano, incluido el de la cocina, se ha incluido a efectos meramente orientativos y decorativos. Los datos referidos a superficies, distribución y linderos son meramente orientativos y pueden sufrir variaciones como consecuencia de exigencias comerciales, jurídicas, técnicas o de ejecución de proyecto.