


Planta Baja



CALLE LAGUNA DEL MARQUESADO

CALLE DE SAN EUSTAQUIO

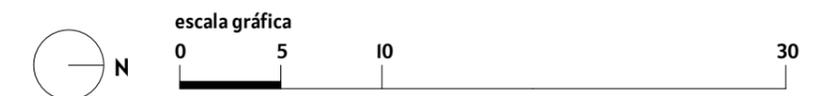


Este plano está basado en un proyecto inicial, pudiendo sufrir modificaciones por motivos técnicos o jurídicos y a criterio de la dirección facultativa. El equipamiento, mobiliario y la decoración no están incluidos en el producto. El edificio tiene un uso urbanístico Industrial y Terciario, con áreas deportivas y garajes.

promueve:
Altamira
doValue Group 


comercializa:
ARGIS
living 

Planta Baja

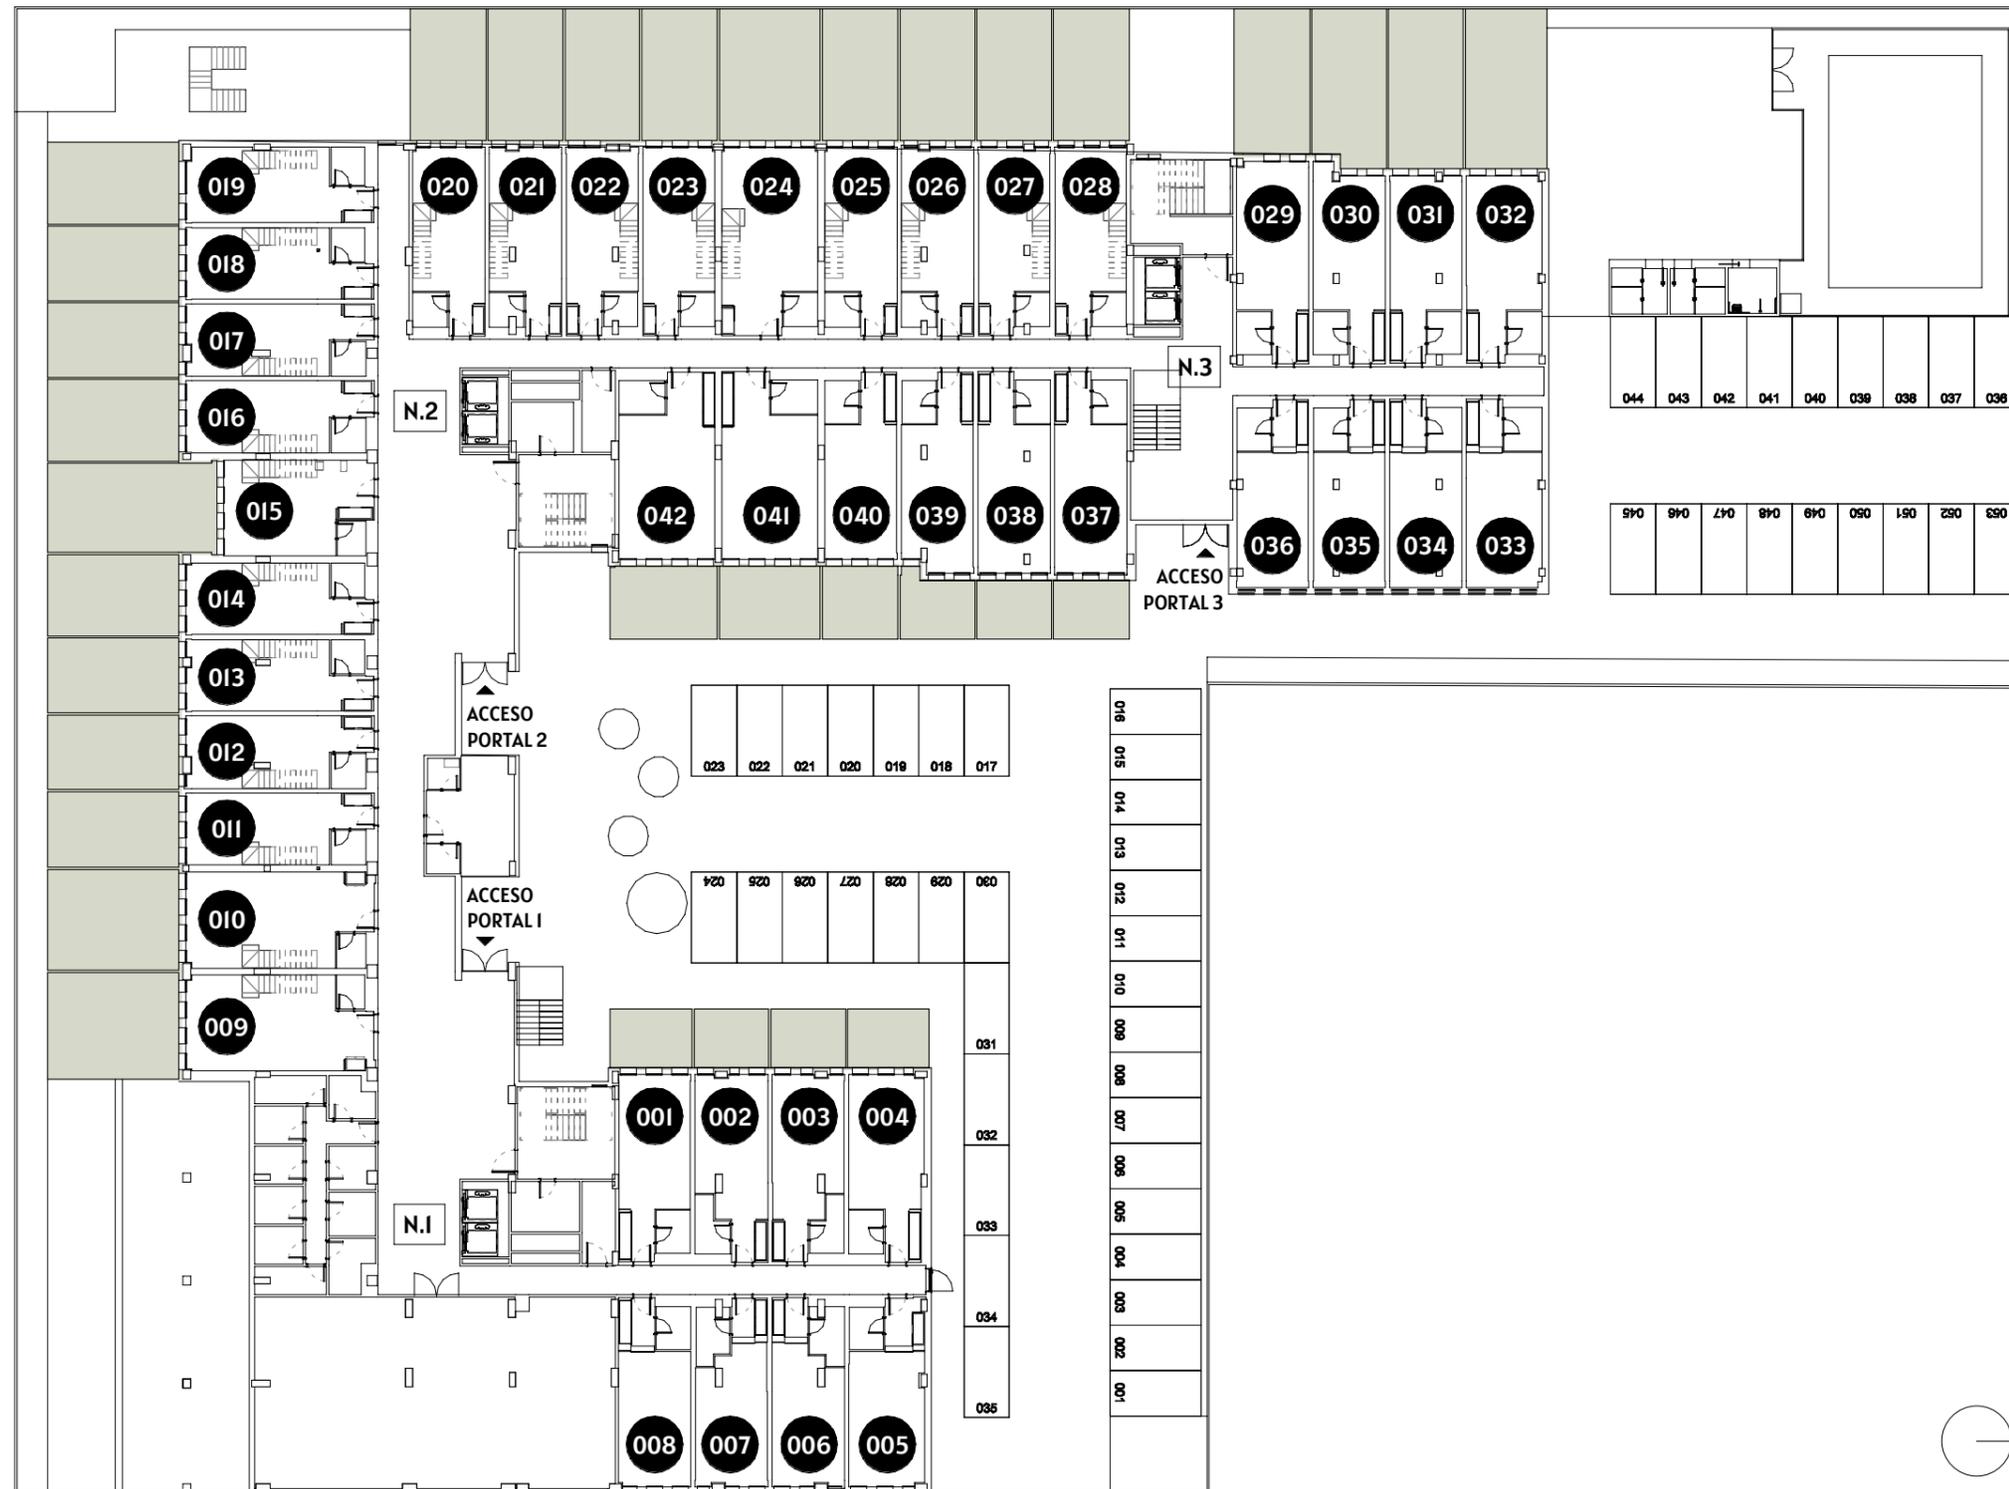

CALLE LAGUNA DEL MARQUESADO

CALLE DE SAN EUSTAQUIO

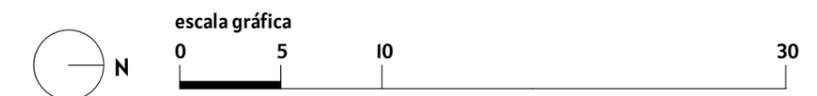


Este plano está basado en un proyecto inicial, pudiendo sufrir modificaciones por motivos técnicos o jurídicos y a criterio de la dirección facultativa. El equipamiento, mobiliario y la decoración no están incluidos en el producto. El edificio tiene un uso urbanístico Industrial y Terciario, con áreas deportivas y garajes.

Planta Primera



CALLE LAGUNA DEL MARQUESADO

CALLE DE SAN EUSTAQUIO

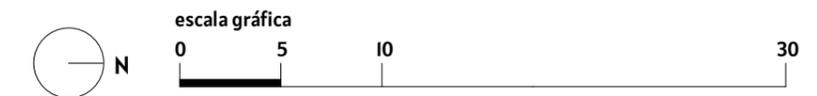


Este plano está basado en un proyecto inicial, pudiendo sufrir modificaciones por motivos técnicos o jurídicos y a criterio de la dirección facultativa. El equipamiento, mobiliario y la decoración no están incluidos en el producto. El edificio tiene un uso urbanístico Industrial y Terciario, con áreas deportivas y garajes.

promueve:
Altamira
doValue Group 


comercializa:
ARGIS
living 

Planta Primera

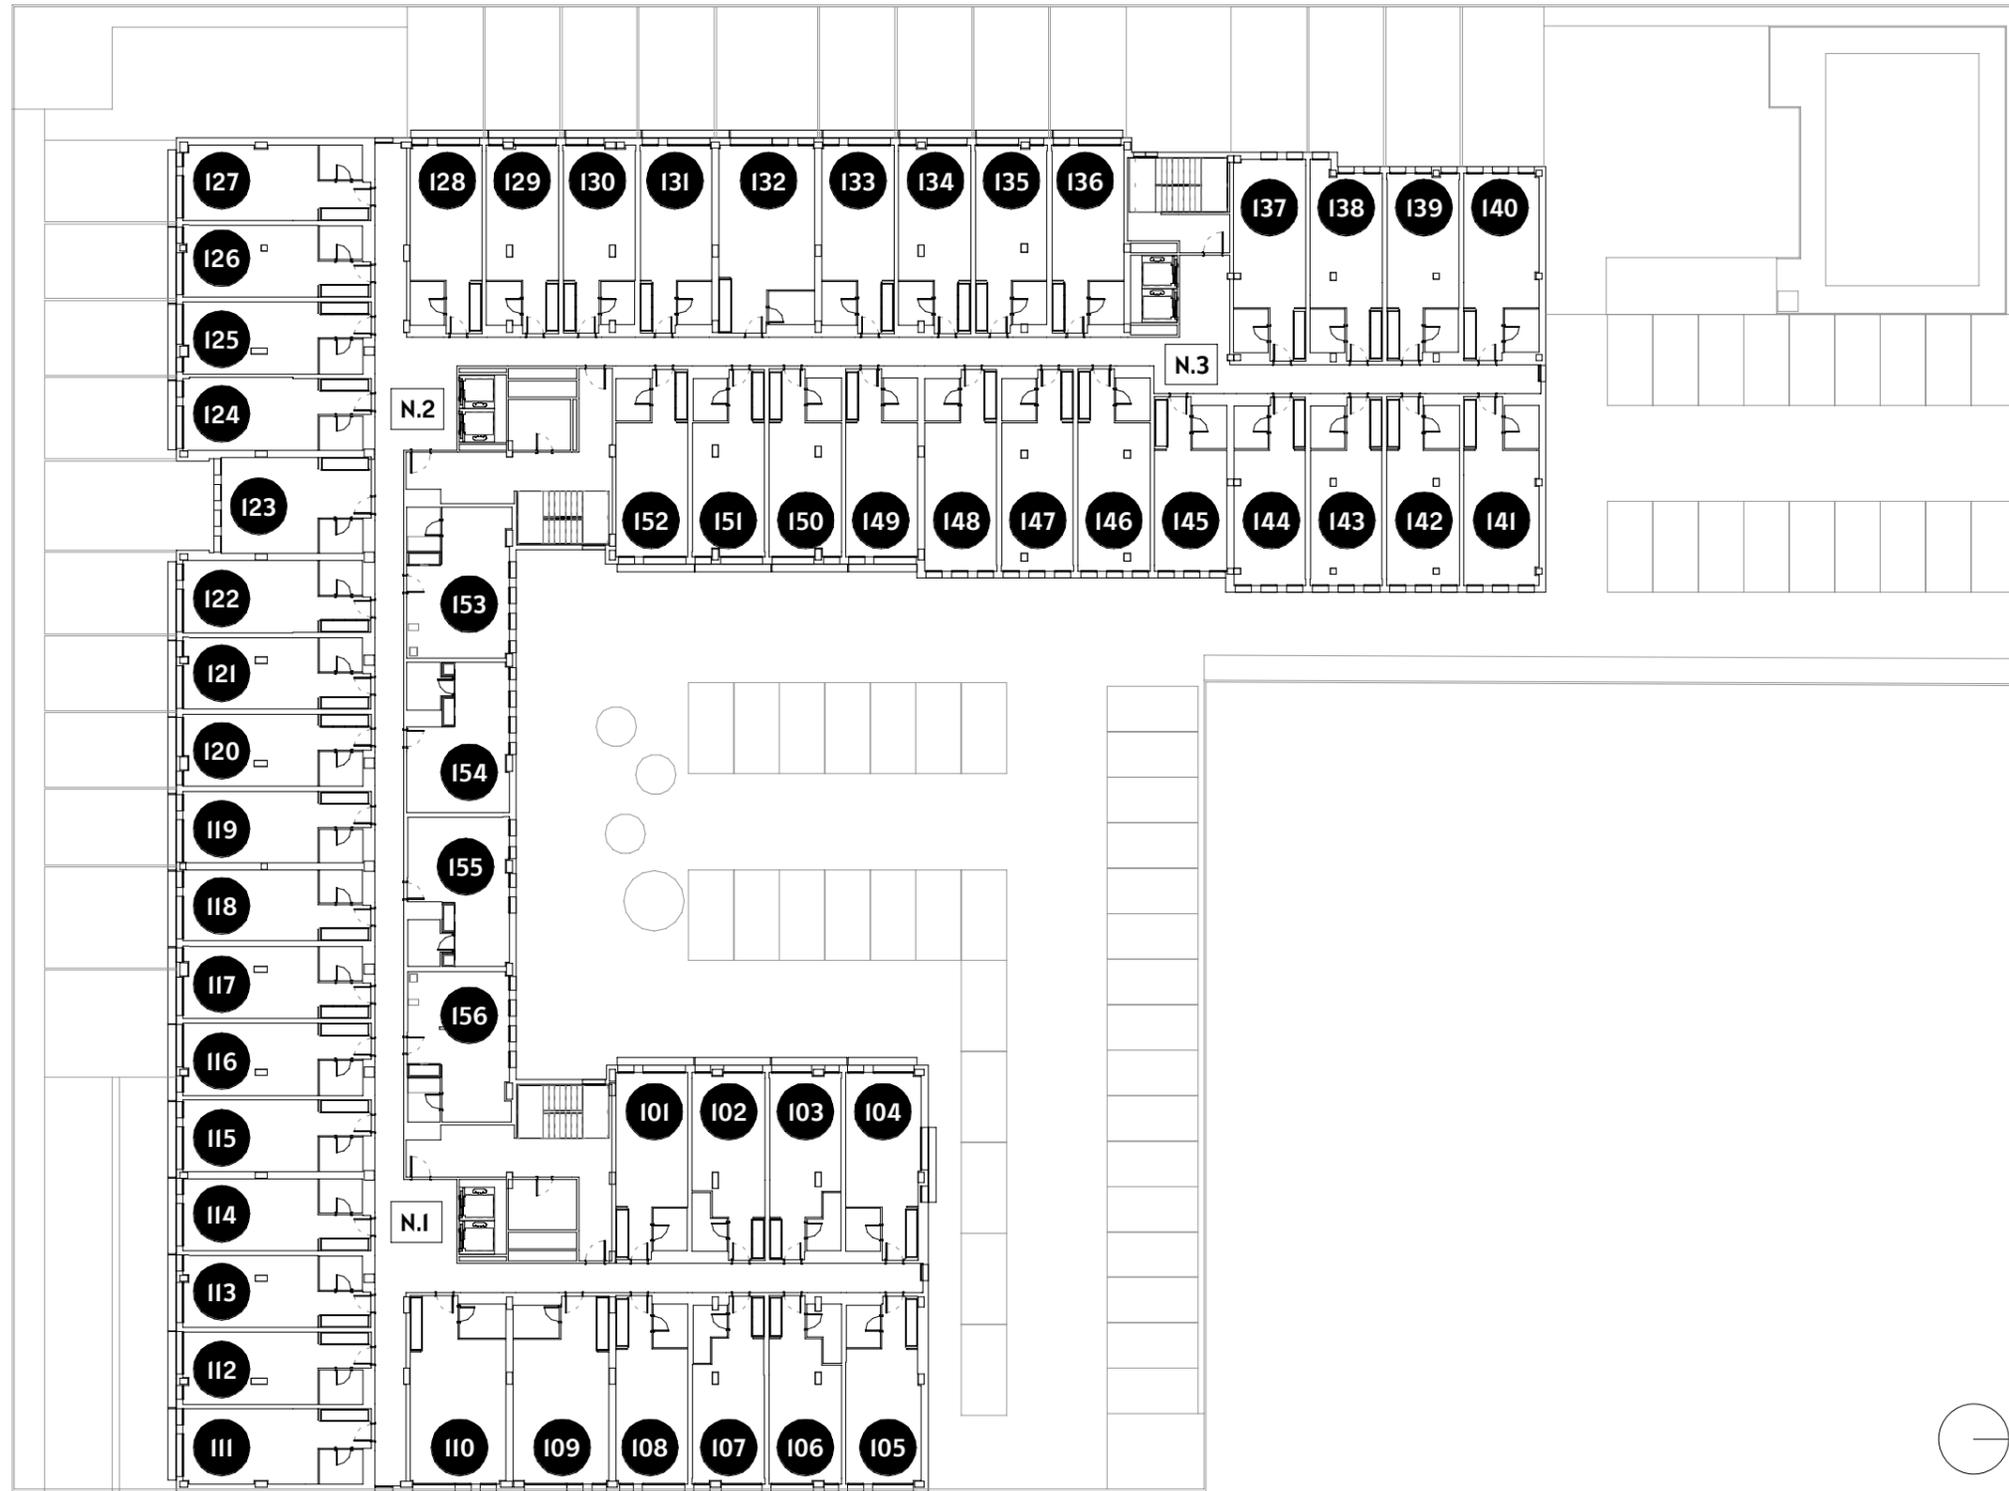

CALLE LAGUNA DEL MARQUESADO

CALLE DE SAN EUSTAQUIO

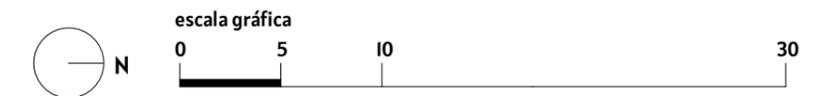


Este plano está basado en un proyecto inicial, pudiendo sufrir modificaciones por motivos técnicos o jurídicos y a criterio de la dirección facultativa. El equipamiento, mobiliario y la decoración no están incluidos en el producto. El edificio tiene un uso urbanístico Industrial y Terciario, con áreas deportivas y garajes.

promueve:
Altamira
doValue Group


comercializa:
ARGIS
living

Planta Segunda

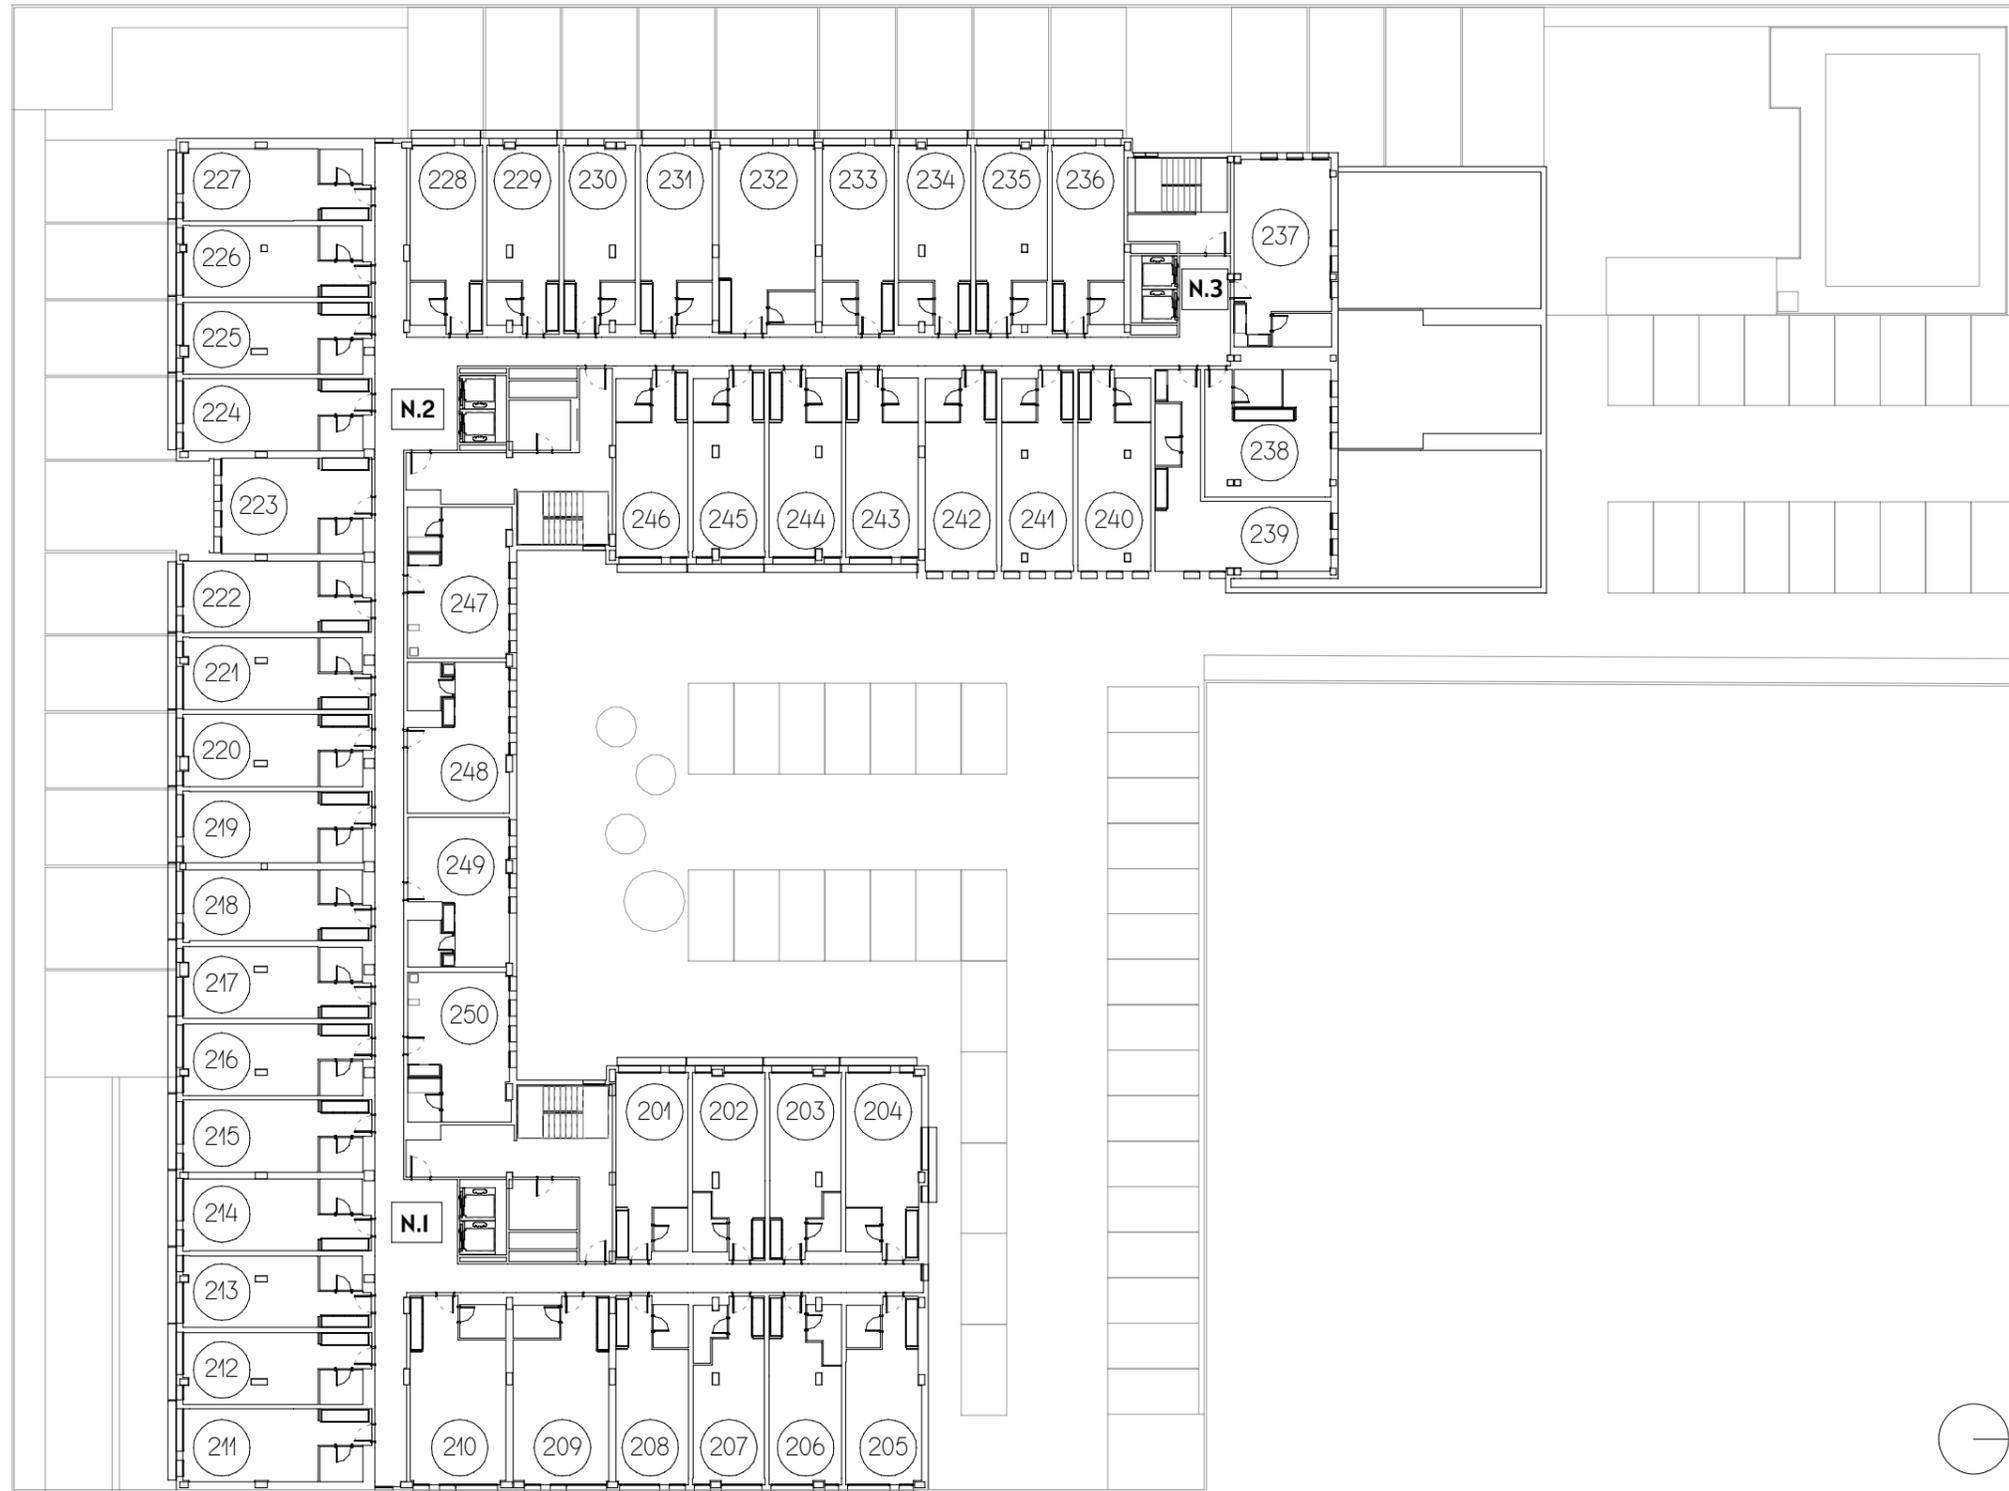

CALLE LAGUNA DEL MARQUESADO

CALLE DE SAN EUSTAQUIO

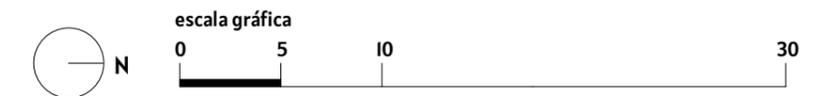


Este plano está basado en un proyecto inicial, pudiendo sufrir modificaciones por motivos técnicos o jurídicos y a criterio de la dirección facultativa. El equipamiento, mobiliario y la decoración no están incluidos en el producto. El edificio tiene un uso urbanístico Industrial y Terciario, con áreas deportivas y garajes.

promueve:
Altamira
doValue Group 


comercializa:
ARGIS
living 

Planta Segunda

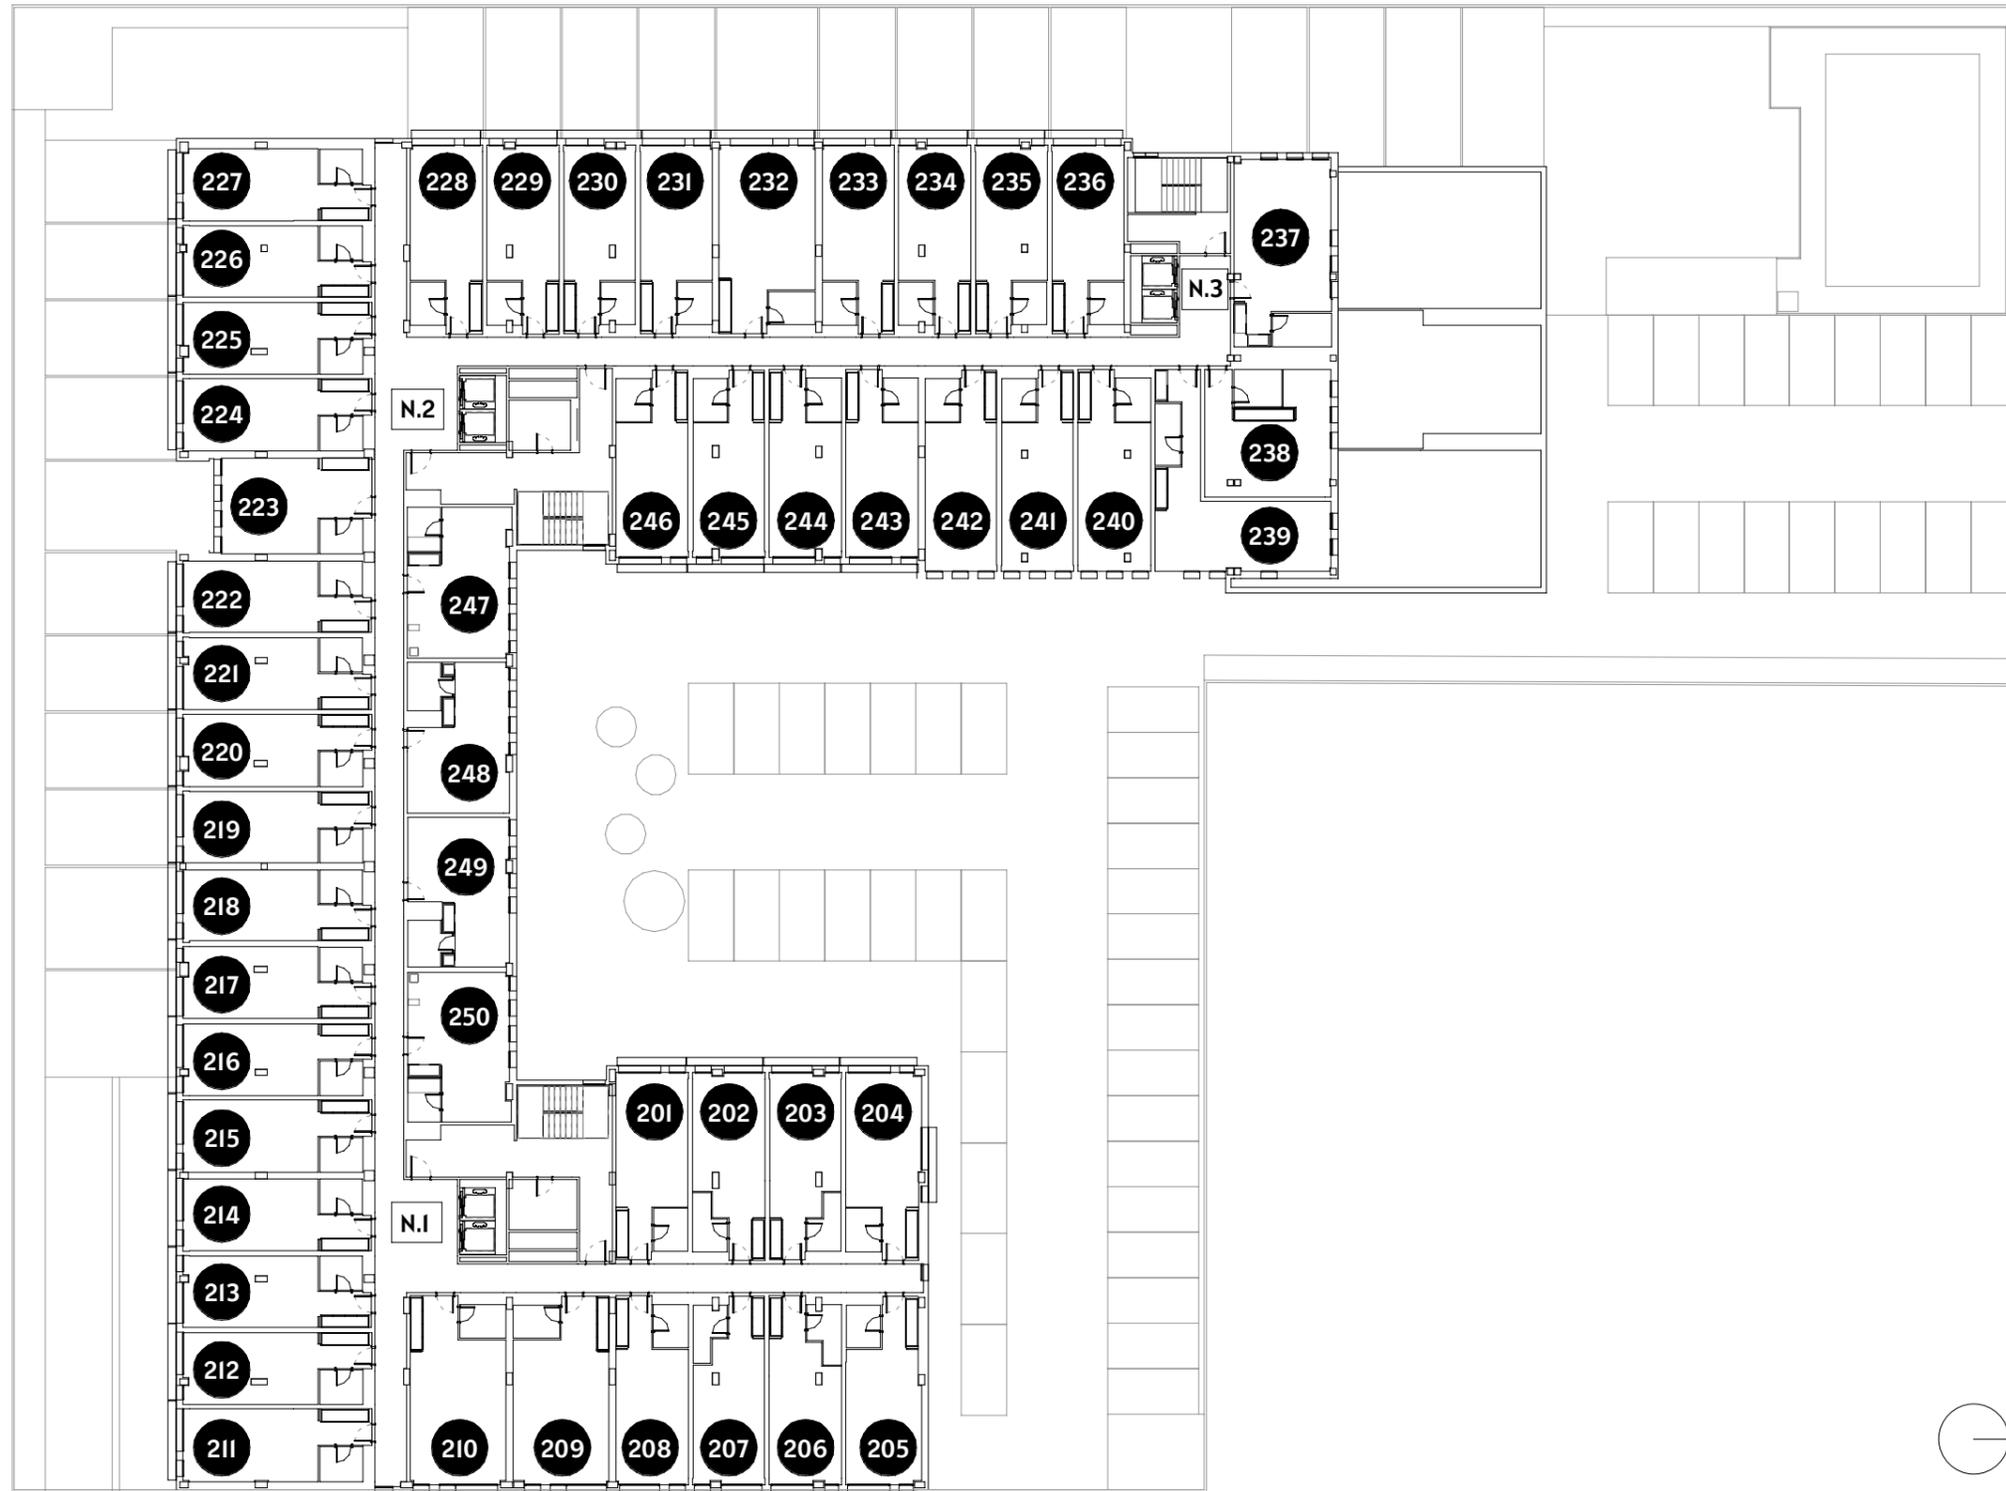

CALLE LAGUNA DEL MARQUESADO

CALLE DE SAN EUSTAQUIO

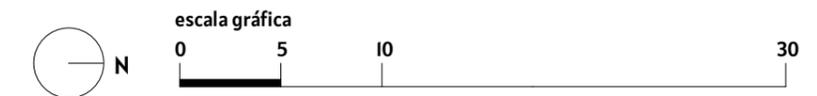

Este plano está basado en un proyecto inicial, pudiendo sufrir modificaciones por motivos técnicos o jurídicos y a criterio de la dirección facultativa. El equipamiento, mobiliario y la decoración no están incluidos en el producto. El edificio tiene un uso urbanístico Industrial y Terciario, con áreas deportivas y garajes.

promueve:
Altamira
doValue Group 


comercializa:
ARGIS
living 

Planta Tercera



CALLE LAGUNA DEL MARQUESADO

CALLE DE SAN EUSTAQUIO

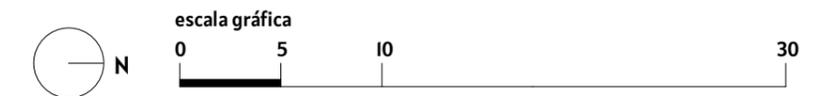


Este plano está basado en un proyecto inicial, pudiendo sufrir modificaciones por motivos técnicos o jurídicos y a criterio de la dirección facultativa. El equipamiento, mobiliario y la decoración no están incluidos en el producto. El edificio tiene un uso urbanístico Industrial y Terciario, con áreas deportivas y garajes.

promueve:
Altamira
doValue Group


comercializa:
ARGIS
living

Planta Tercera

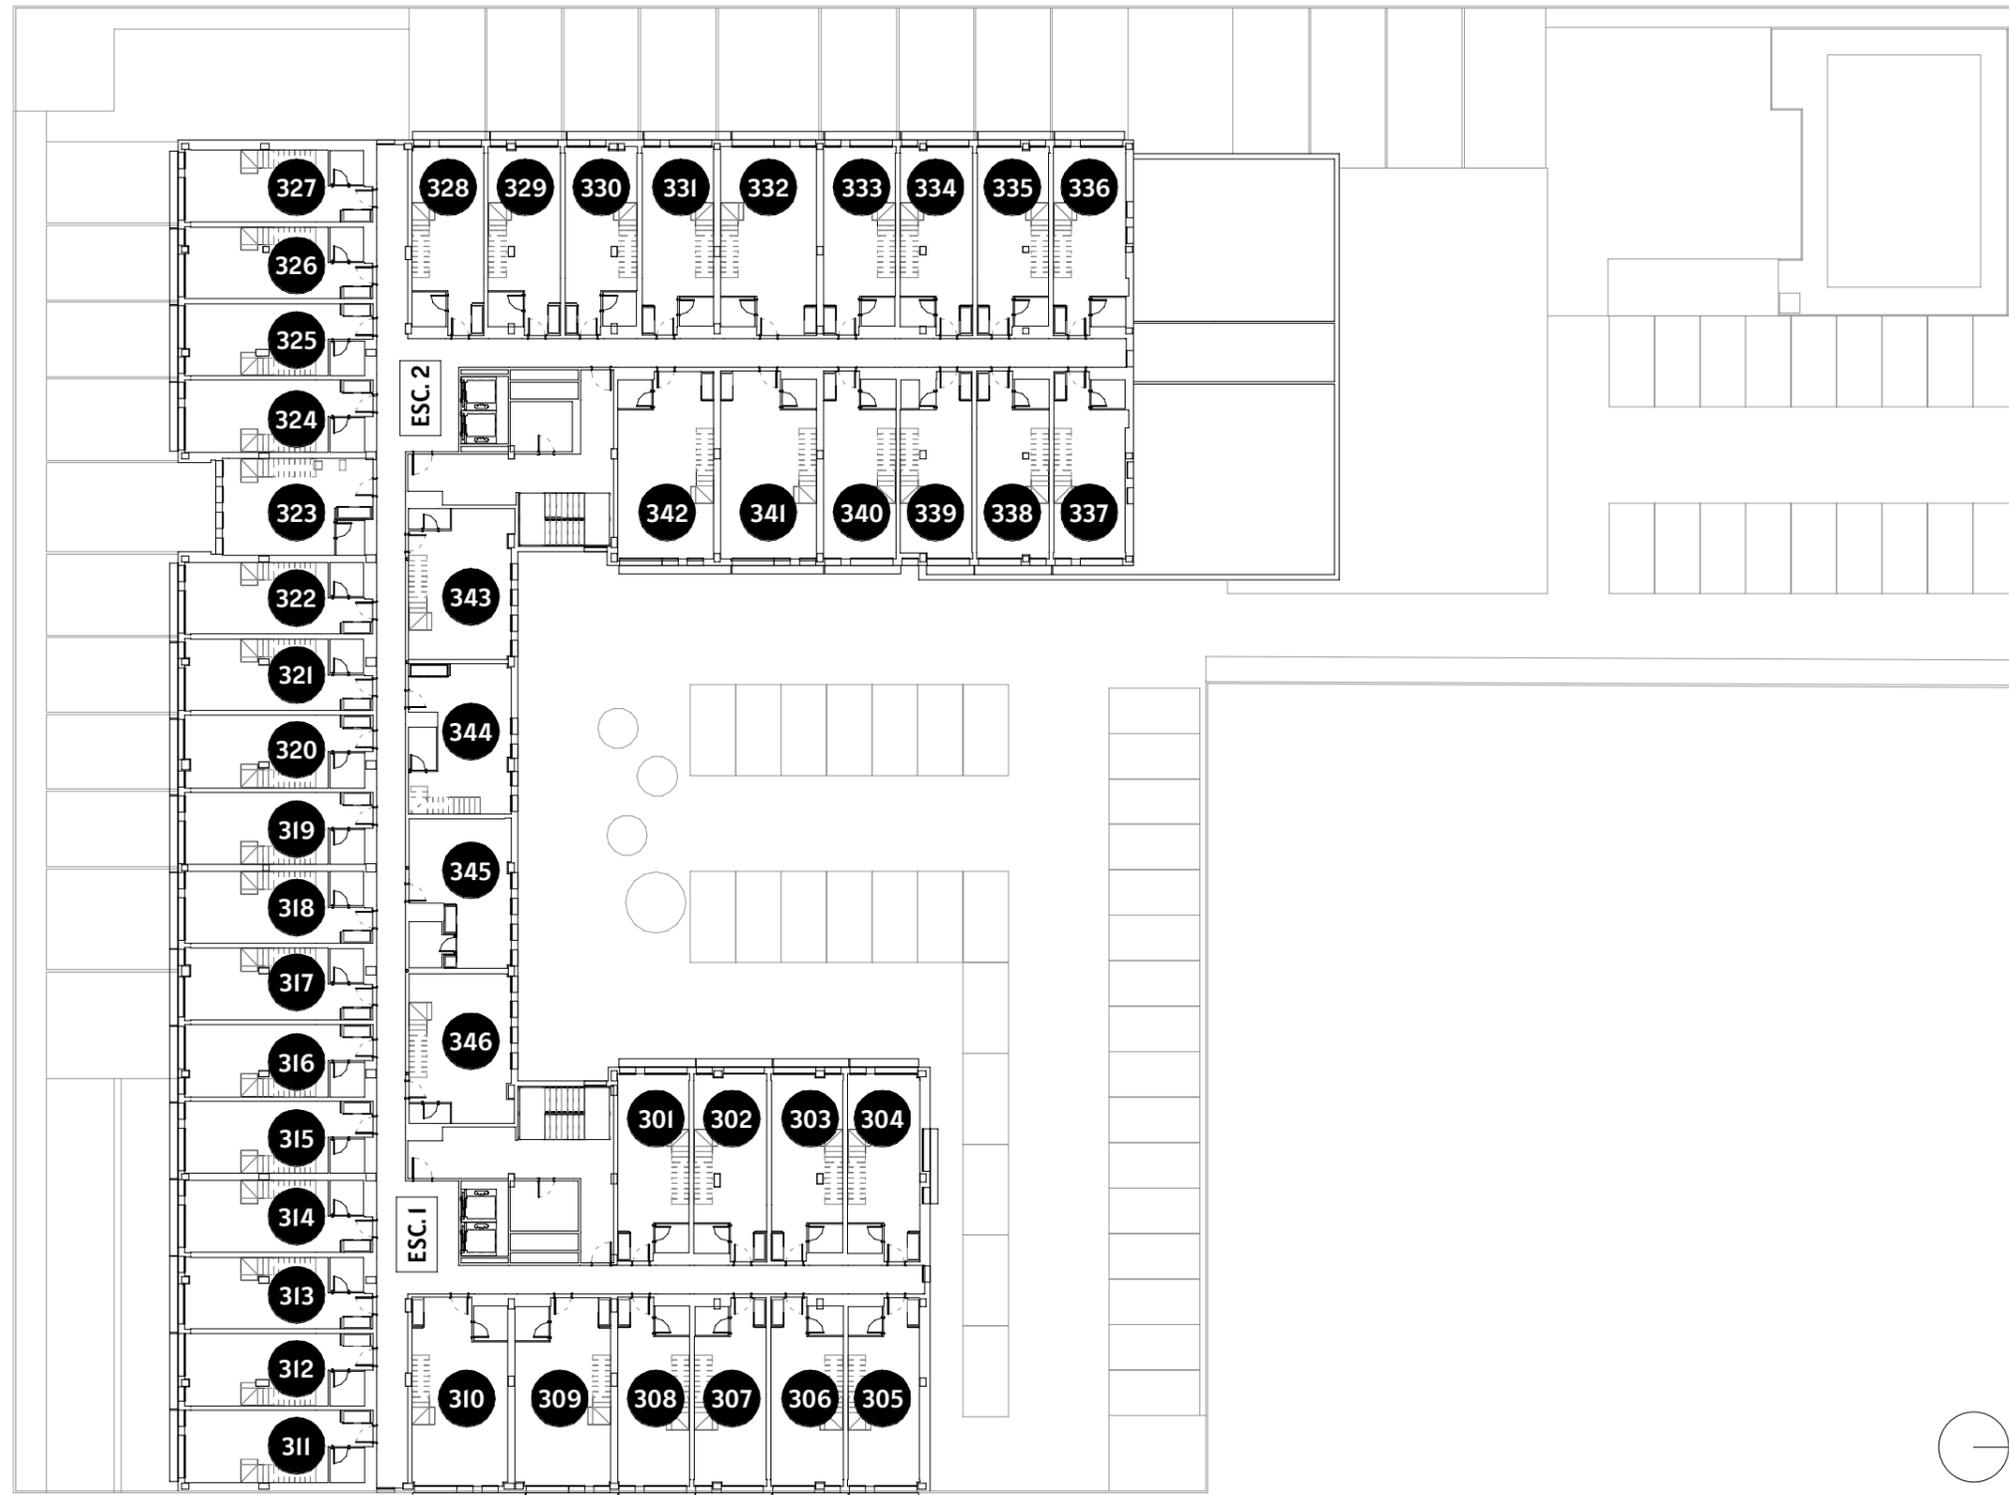

CALLE LAGUNA DEL MARQUESADO

CALLE DE SAN EUSTAQUIO

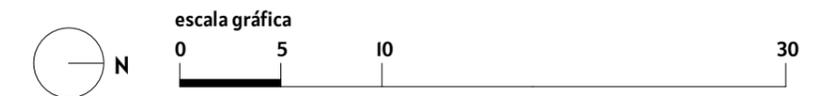

Este plano está basado en un proyecto inicial, pudiendo sufrir modificaciones por motivos técnicos o jurídicos y a criterio de la dirección facultativa. El equipamiento, mobiliario y la decoración no están incluidos en el producto. El edificio tiene un uso urbanístico Industrial y Terciario, con áreas deportivas y garajes.

promueve:
Altamira
doValue Group


comercializa:
ARGIS
living

Planta Cuarta



CALLE LAGUNA DEL MARQUESADO

CALLE DE SAN EUSTAQUIO

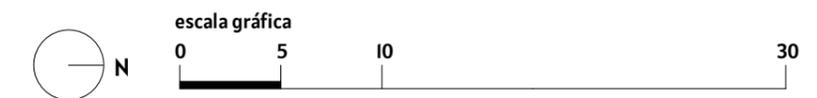


Este plano está basado en un proyecto inicial, pudiendo sufrir modificaciones por motivos técnicos o jurídicos y a criterio de la dirección facultativa. El equipamiento, mobiliario y la decoración no están incluidos en el producto. El edificio tiene un uso urbanístico Industrial y Terciario, con áreas deportivas y garajes.

promueve:
Altamira
doValue Group 


comercializa:
ARGIS
living 

Planta Cuarta

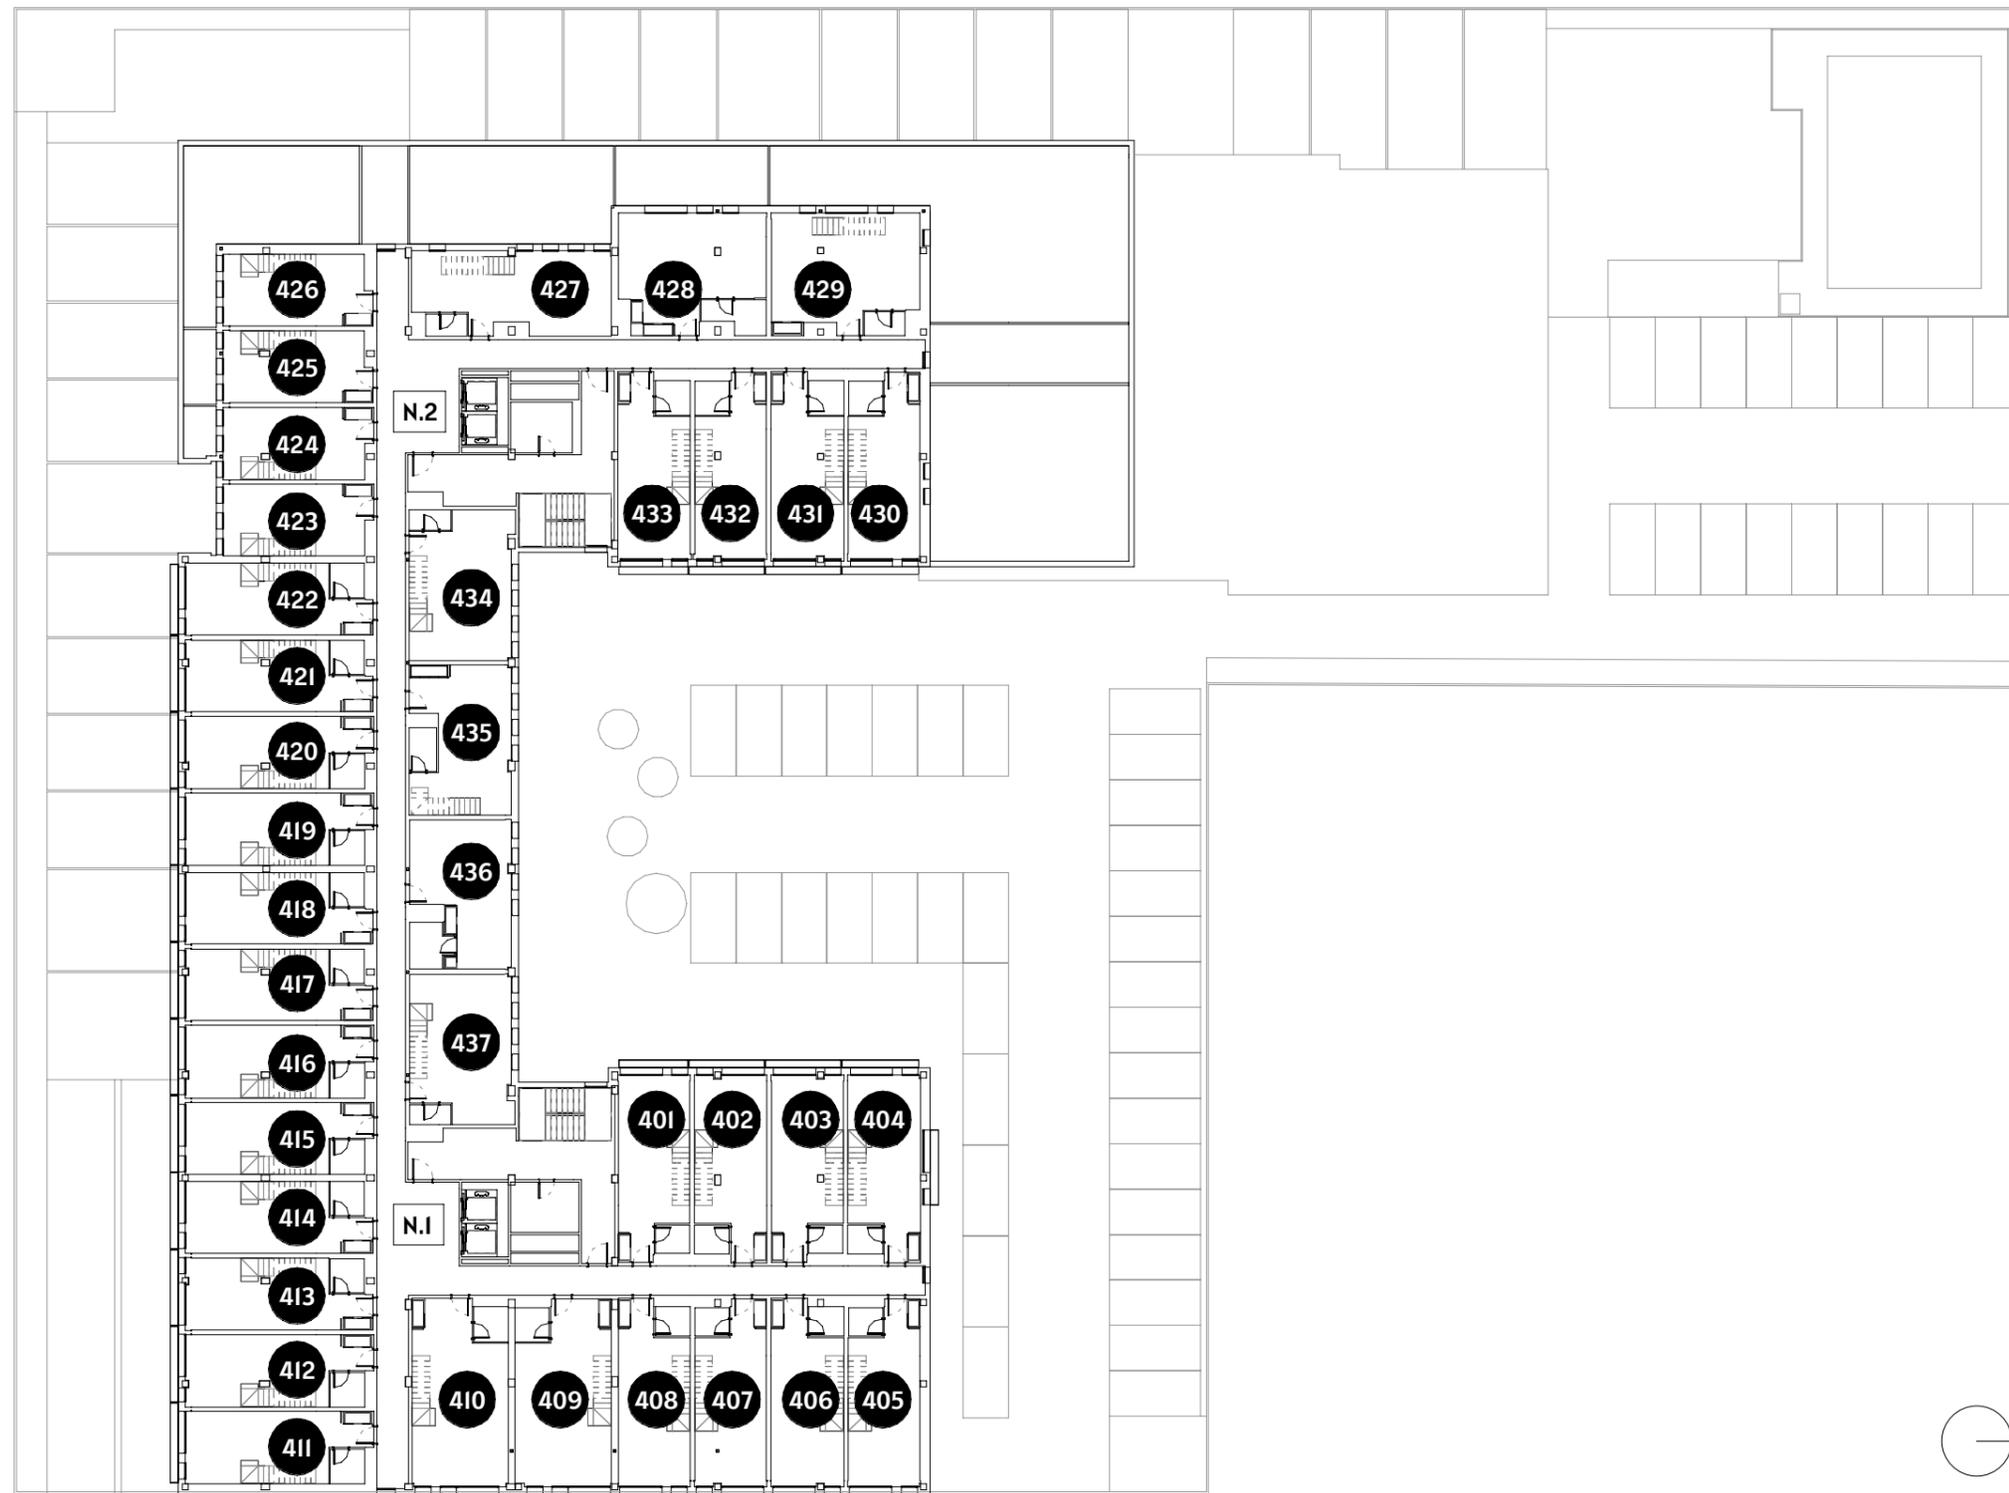

CALLE LAGUNA DEL MARQUESADO

CALLE DE SAN EUSTAQUIO

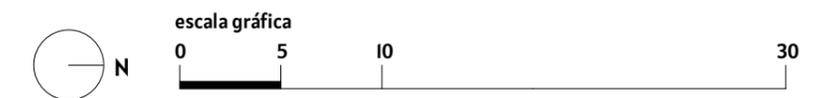


Este plano está basado en un proyecto inicial, pudiendo sufrir modificaciones por motivos técnicos o jurídicos y a criterio de la dirección facultativa. El equipamiento, mobiliario y la decoración no están incluidos en el producto. El edificio tiene un uso urbanístico Industrial y Terciario, con áreas deportivas y garajes.

Planta Quinta



CALLE LAGUNA DEL MARQUESADO

CALLE DE SAN EUSTAQUIO

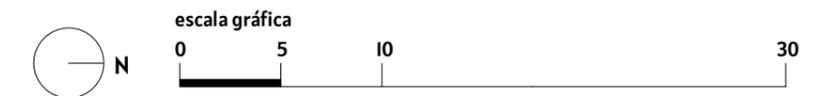


Este plano está basado en un proyecto inicial, pudiendo sufrir modificaciones por motivos técnicos o jurídicos y a criterio de la dirección facultativa. El equipamiento, mobiliario y la decoración no están incluidos en el producto. El edificio tiene un uso urbanístico Industrial y Terciario, con áreas deportivas y garajes.

promueve:
Altamira
doValue Group 


comercializa:
ARGIS
living 

Planta Quinta

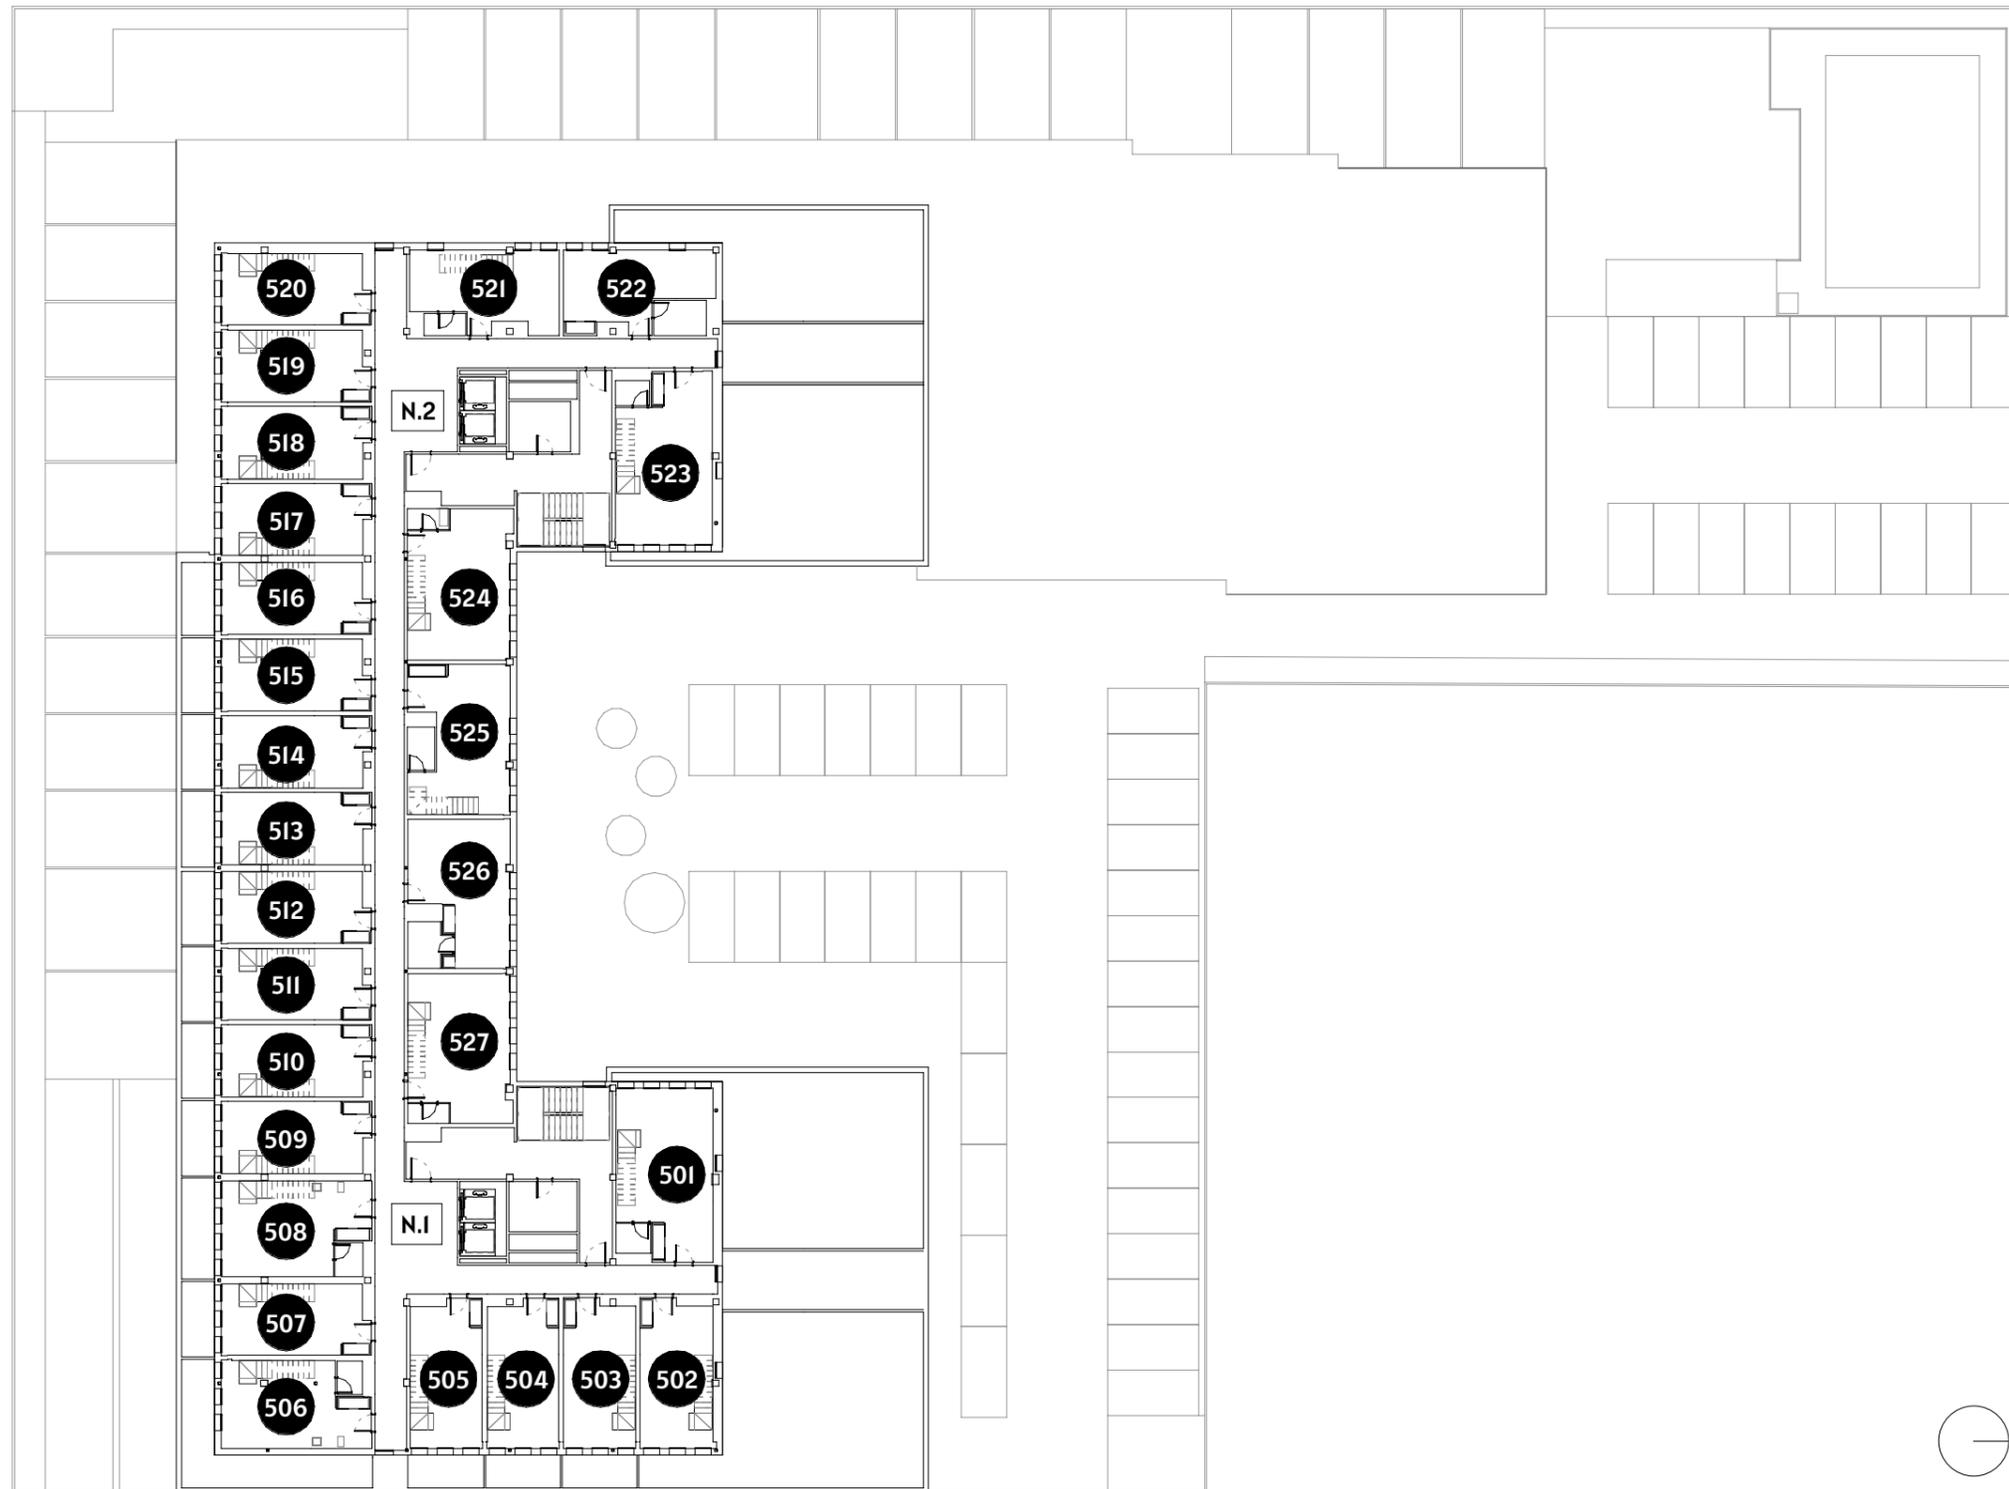

CALLE LAGUNA DEL MARQUESADO

CALLE DE SAN EUSTAQUIO

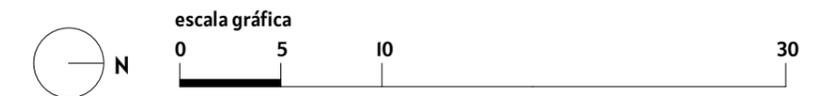

Este plano está basado en un proyecto inicial, pudiendo sufrir modificaciones por motivos técnicos o jurídicos y a criterio de la dirección facultativa. El equipamiento, mobiliario y la decoración no están incluidos en el producto. El edificio tiene un uso urbanístico Industrial y Terciario, con áreas deportivas y garajes.

promueve:
Altamira
doValue Group 

comercializa:
ARGIS
living 