


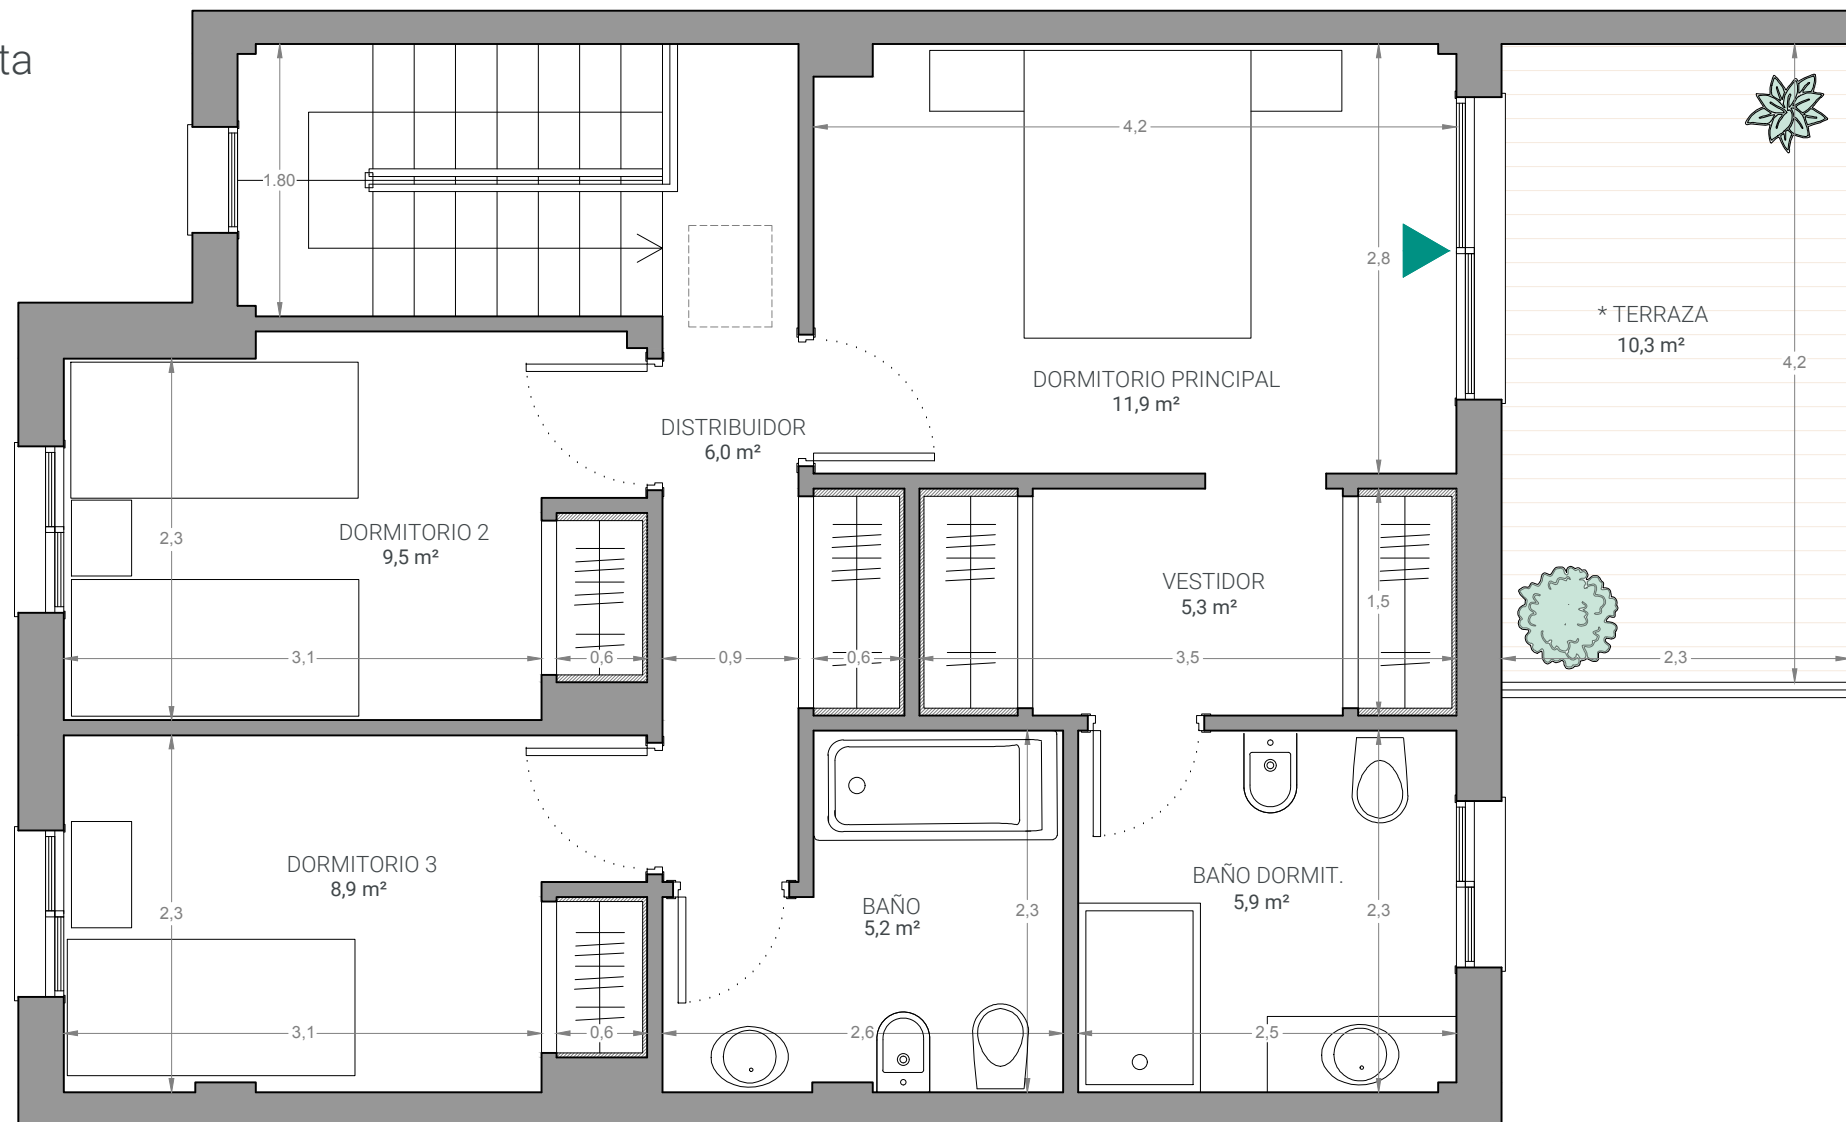

Vivienda 35
Tipo 1
Planta Alta



Escala gráfica



Fecha Edición: **Diciembre 2022**

Este documento (tanto su parte gráfica como los datos referidos a superficies) tiene un carácter meramente orientativo, sin perjuicio de la información más exacta contenida en la documentación técnica del edificio. Todo el mobiliario que se muestra en este plano incluido el de la cocina, se ha incluido a efectos meramente orientativos y decorativos. Los datos referidos a superficies, distribución y linderos son meramente orientativos y pueden sufrir variaciones como consecuencia de exigencias comerciales, jurídicas, técnicas o de ejecución de proyecto.

Adsolum
by Altamira

Residencial Entrepinares Golf III

Calle Teide nº 35
LA MONACILLA, ALJARAQUE. HUELVA



VIVIENDA 35

4 dormitorios
Vestidor
3 baños
Salón - comedor
Cocina
Zona aparcamiento
Terrazas

Superficie construida

63,2 m²

Superficie útil sin terrazas

52,9 m²

Superficie útil terraza / jardín / acceso


10,3 m²

Superficie útil Boja (Decreto 218/2005)

127,4 m²


Superficie parcela

178,8 m²

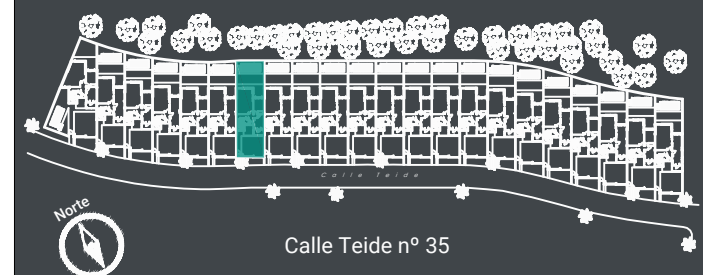



Vivienda 35
Tipo 1
Planta Baja

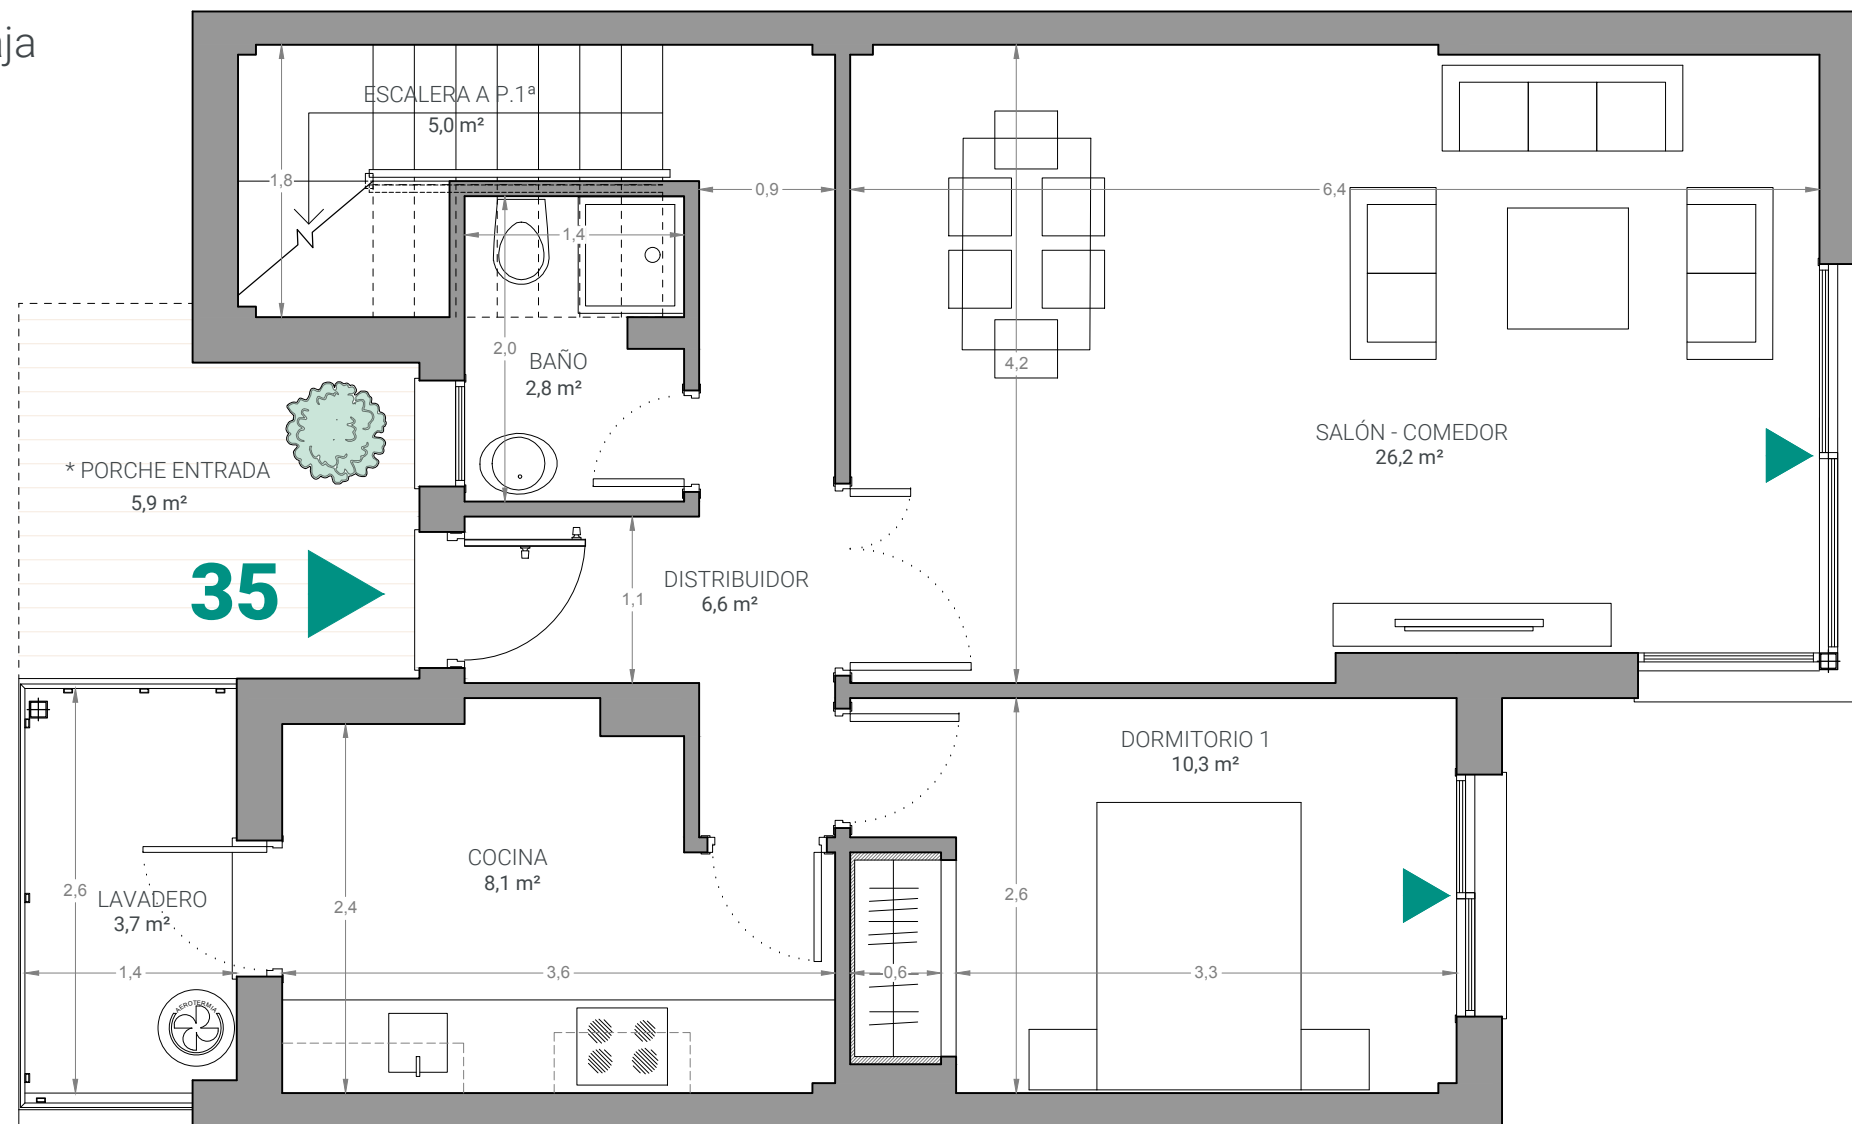

Fecha Edición: **Diciembre 2022**

Este documento (tanto su parte gráfica como los datos referidos a superficies) tiene un carácter meramente orientativo, sin perjuicio de la información más exacta contenida en la documentación técnica del edificio. Todo el mobiliario que se muestra en este plano incluido el de la cocina, se ha incluido a efectos meramente orientativos y decorativos. Los datos referidos a superficies, distribución y linderos son meramente orientativos y pueden sufrir variaciones como consecuencia de exigencias comerciales, jurídicas, técnicas o de ejecución de proyecto.

Adsolum
by Altamira

Residencial Entrepinares Golf III

Calle Teide nº 35
LA MONACILLA, ALJARAQUE. HUELVA



VIVIENDA 35

4 dormitorios
Vestidor
3 baños
Salón - comedor
Cocina
Zona aparcamiento
Terrazas

Superficie construida

74,0 m²

Superficie útil sin terrazas

63,0 m²

Superficie útil terraza / jardín / acceso


101,1 m²

Superficie útil Boja (Decreto 218/2005)


127,4 m²

Superficie parcela

178,8 m²

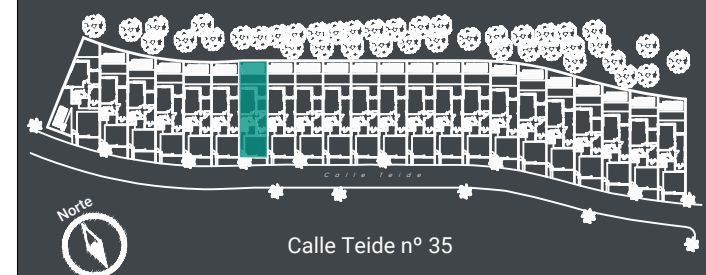

Vivienda 35
Tipo 1
Parcela

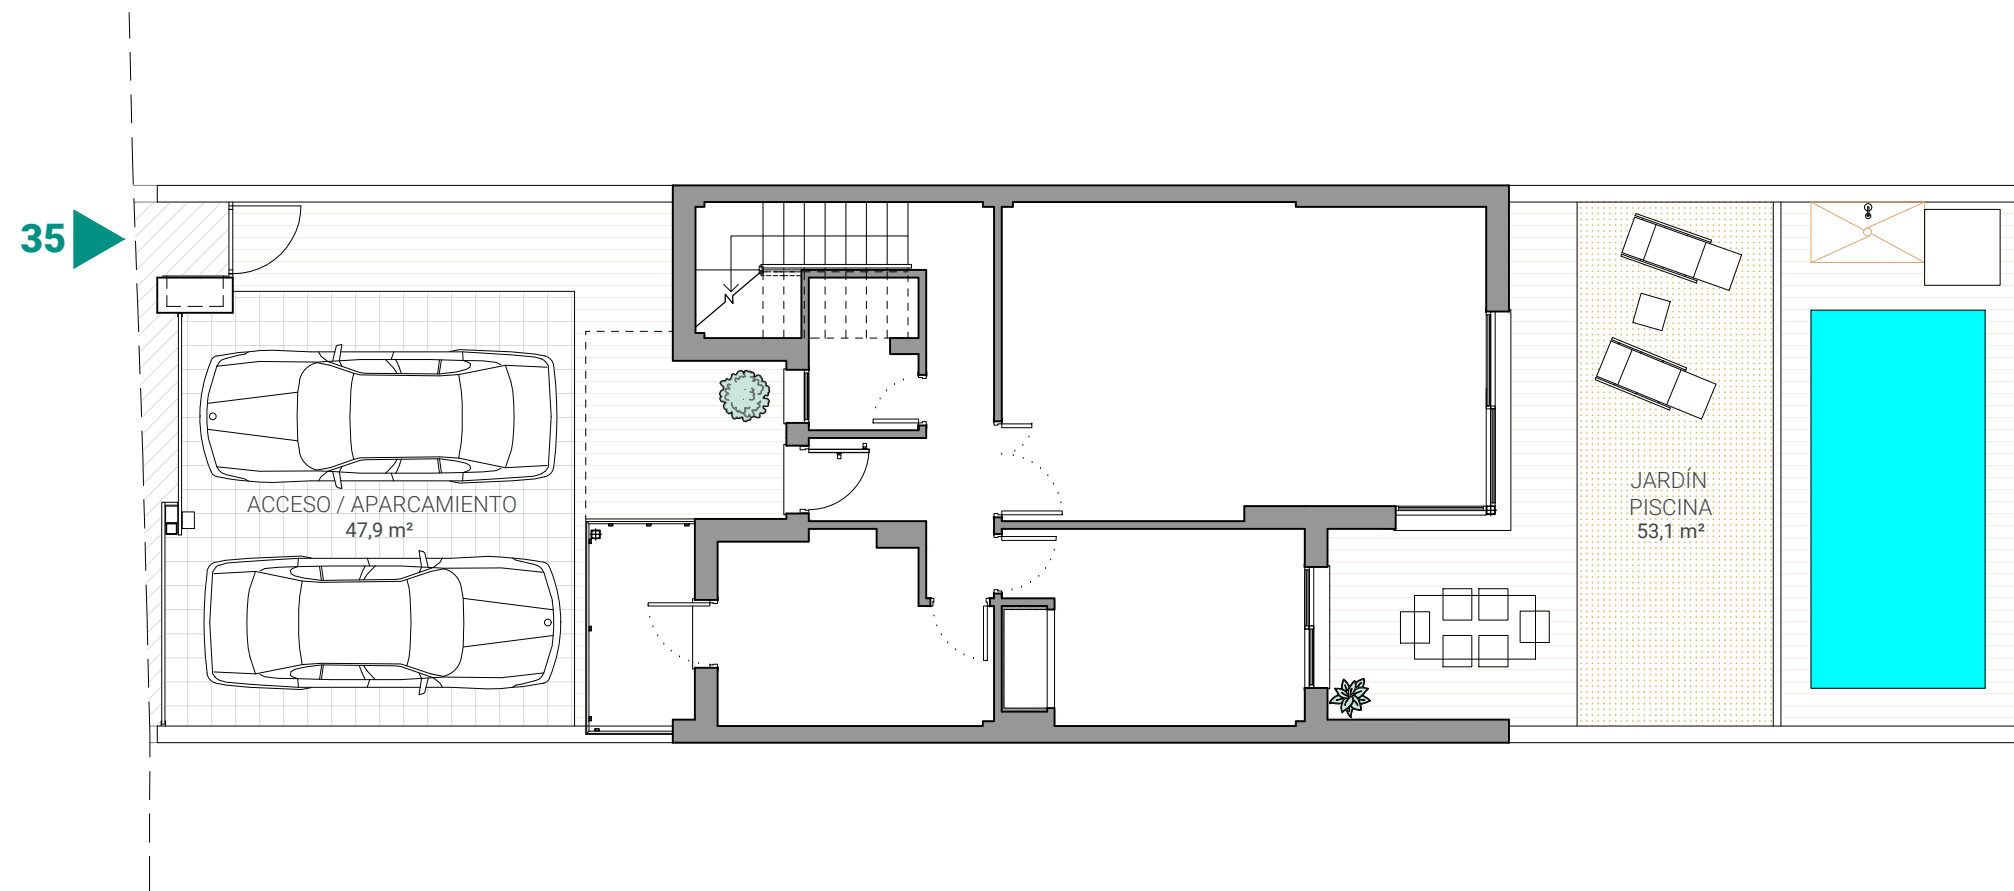

Escala gráfica



Adsolum
by Altamira

Este documento (tanto su parte gráfica como los datos referidos a superficies) tiene un carácter meramente orientativo, sin perjuicio de la información más exacta contenida en la documentación técnica del edificio. Todo el mobiliario que se muestra en este plano incluido el de la cocina, se ha incluido a efectos meramente orientativos y decorativos. Los datos referidos a superficies, distribución y linderos son meramente orientativos y pueden sufrir variaciones como consecuencia de exigencias comerciales, jurídicas, técnicas o de ejecución de proyecto.

Fecha Edición: **Diciembre 2022**

Residencial Entrepinares Golf III

Calle Teide nº 35
LA MONACILLA, ALJARAQUE. HUELVA



VIVIENDA 35

4 dormitorios
Vestidor
3 baños
Salón - comedor
Cocina
Zona aparcamiento
Terrazas

Superficie construida

137,3 m²

Superficie útil sin terrazas

115,9 m²

Superficie útil terraza / jardín / acceso


101,5 m²

Superficie útil Boja (Decreto 218/2005)

127,4 m²


Superficie parcela

178,8 m²

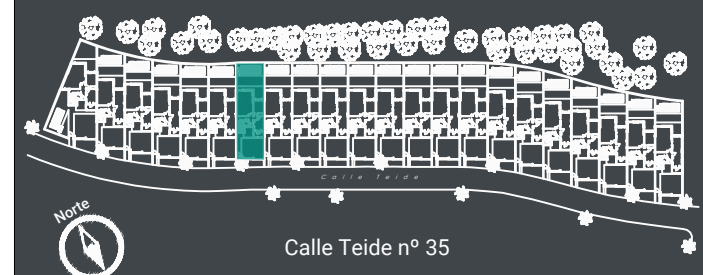



Vivienda 41
Tipo 2
Planta Alta

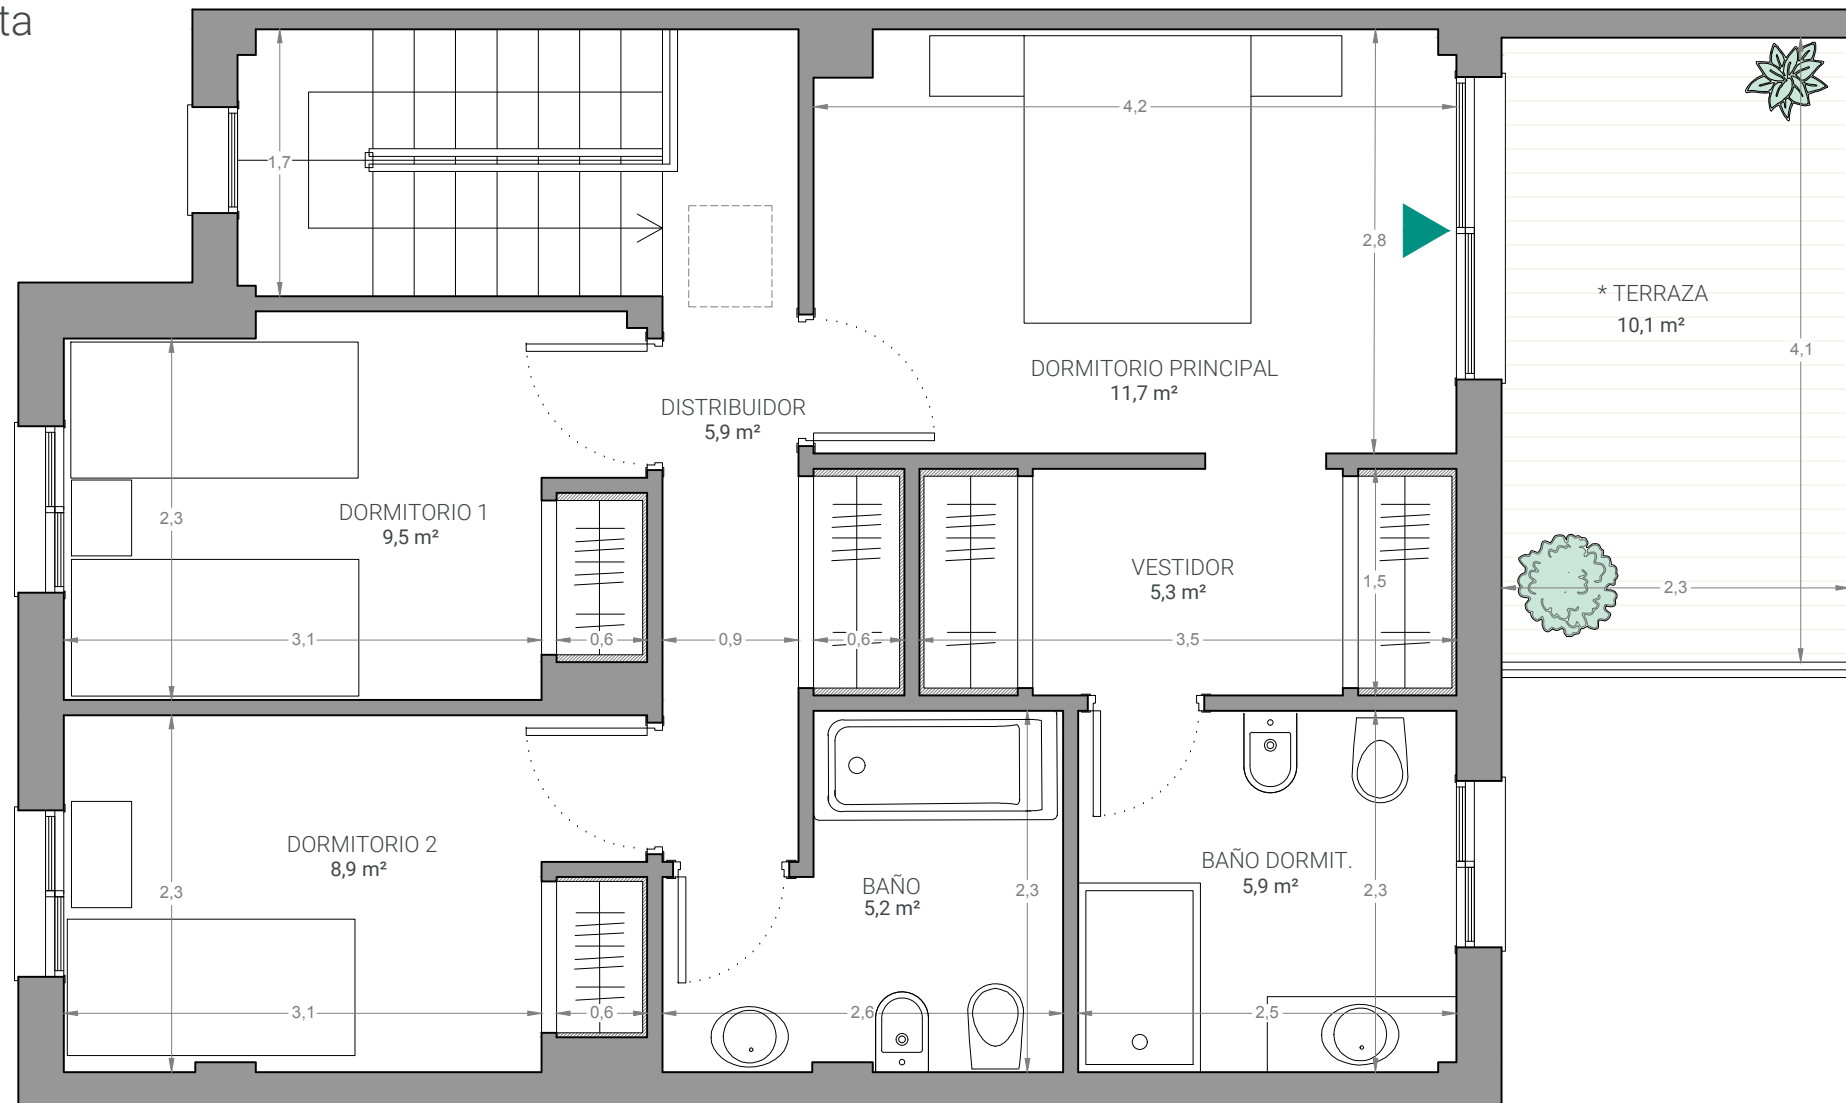

Adsolum
by Altamira

Escala gráfica



Fecha Edición: **Diciembre 2022**

Este documento (tanto su parte gráfica como los datos referidos a superficies) tiene un carácter meramente orientativo, sin perjuicio de la información más exacta contenida en la documentación técnica del edificio. Todo el mobiliario que se muestra en este plano incluido el de la cocina, se ha incluido a efectos meramente orientativos y decorativos. Los datos referidos a superficies, distribución y linderos son meramente orientativos y pueden sufrir variaciones como consecuencia de exigencias comerciales, jurídicas, técnicas o de ejecución de proyecto.

Residencial Entrepinares Golf III

Calle Teide nº 41
LA MONACILLA, ALJARAQUE. HUELVA



VIVIENDA 41

3 dormitorios
Vestidor
3 baños
Salón - comedor
Cocina - office
Zona aparcamiento
Terrazas

Superficie construida

63,1 m²

Superficie útil sin terrazas

52,6 m²

Superficie útil terraza / jardín / acceso


10,1 m²

Superficie útil Boja (Decreto 218/2005)

127,0 m²


Superficie parcela

178,7 m²

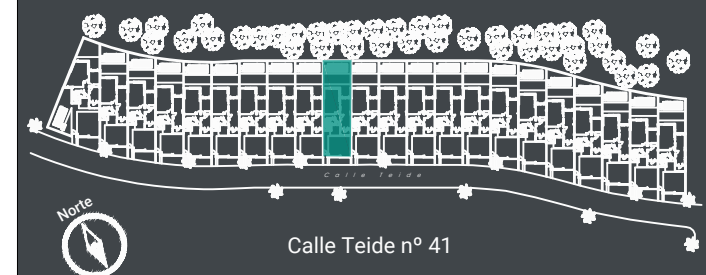



Vivienda 41
Tipo 2
Planta Baja

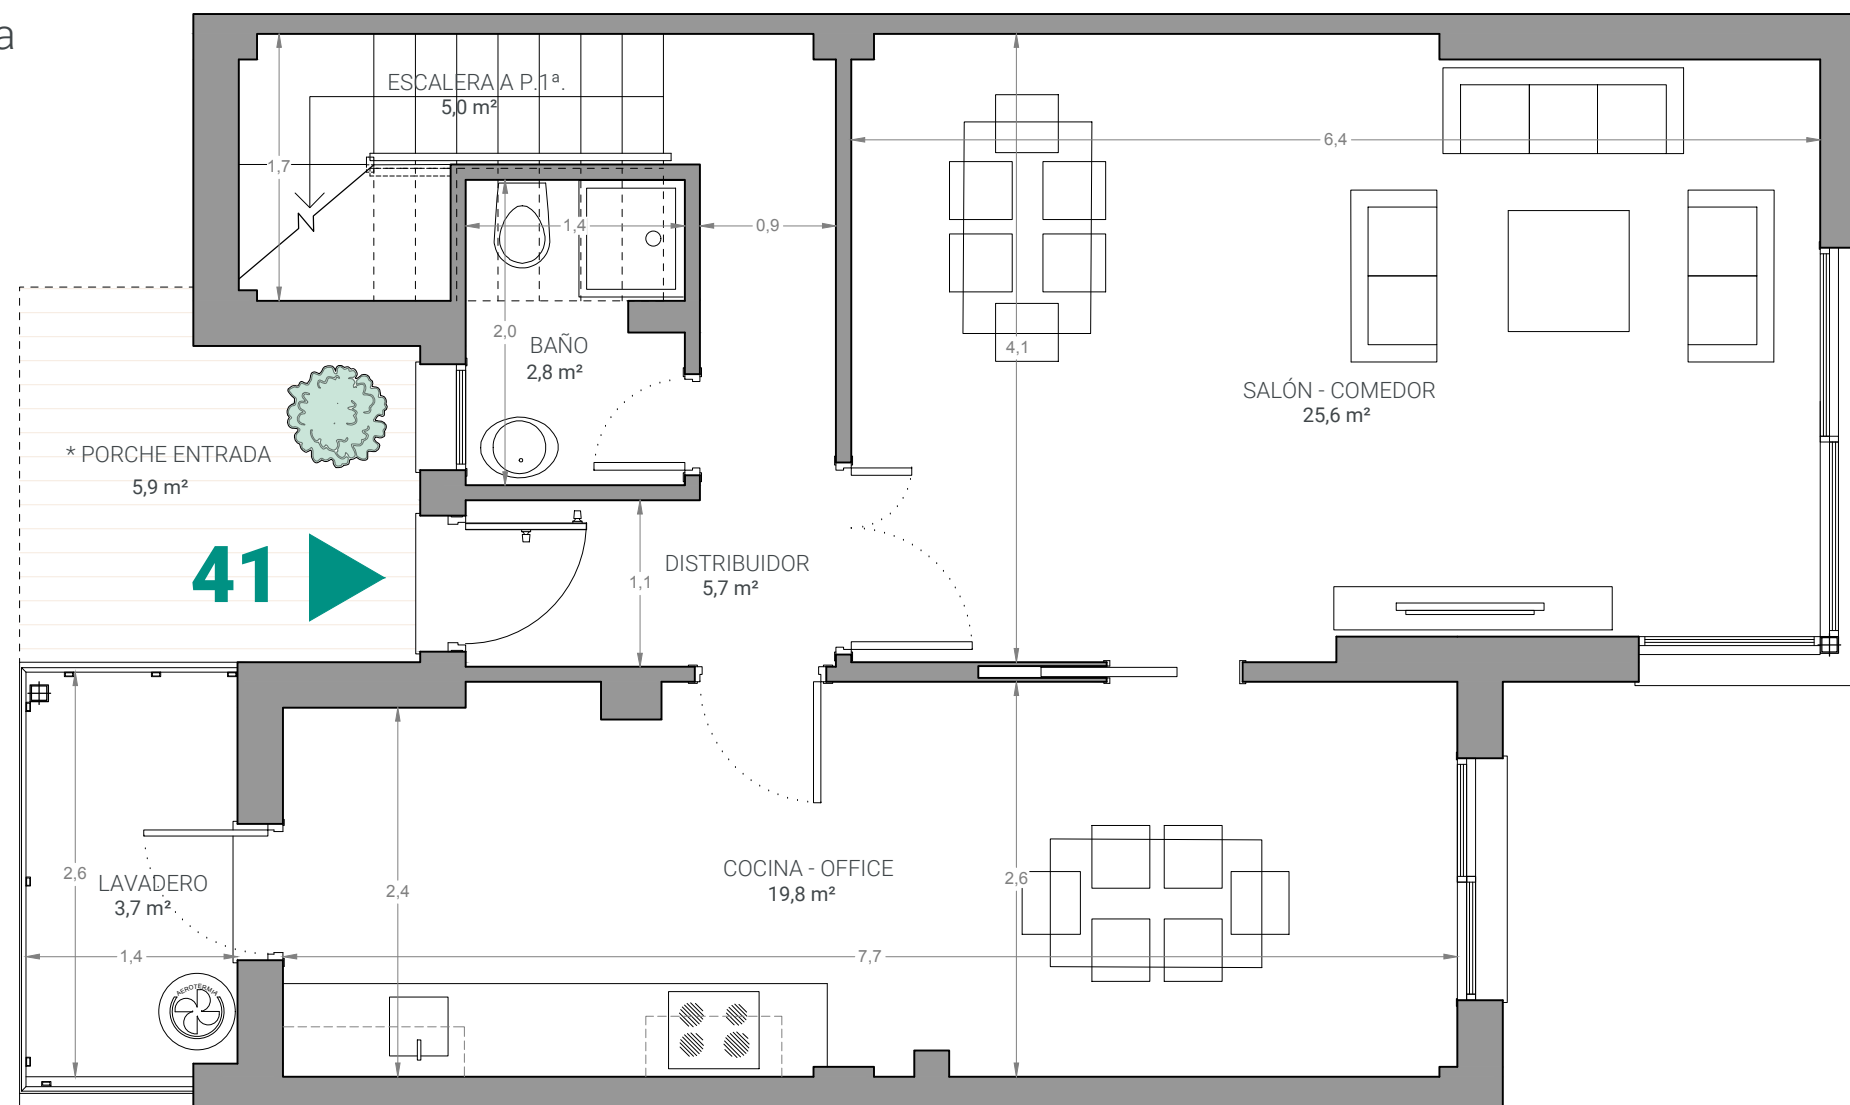

Fecha Edición: **Diciembre 2022**

Este documento (tanto su parte gráfica como los datos referidos a superficies) tiene un carácter meramente orientativo, sin perjuicio de la información más exacta contenida en la documentación técnica del edificio. Todo el mobiliario que se muestra en este plano incluido el de la cocina, se ha incluido a efectos meramente orientativos y decorativos. Los datos referidos a superficies, distribución y linderos son meramente orientativos y pueden sufrir variaciones como consecuencia de exigencias comerciales, jurídicas, técnicas o de ejecución de proyecto.

Adsolum
by Altamira

Residencial Entrepinares Golf III

Calle Teide nº 41
LA MONACILLA, ALJARAQUE. HUELVA



VIVIENDA 41

3 dormitorios
Vestidor
3 baños
Salón - comedor
Cocina - office
Zona aparcamiento
Terrazas

Superficie construida

73,7 m²

Superficie útil sin terrazas

62,8 m²

Superficie útil terraza / jardín / acceso


100,5 m²

Superficie útil Boja (Decreto 218/2005)

127,0 m²

Superficie parcela


178,7 m²

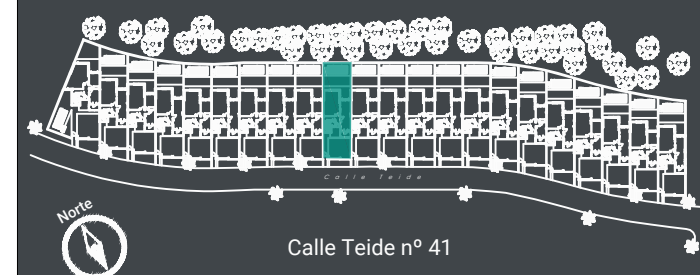


Vivienda 41
Tipo 2
Parcela



41

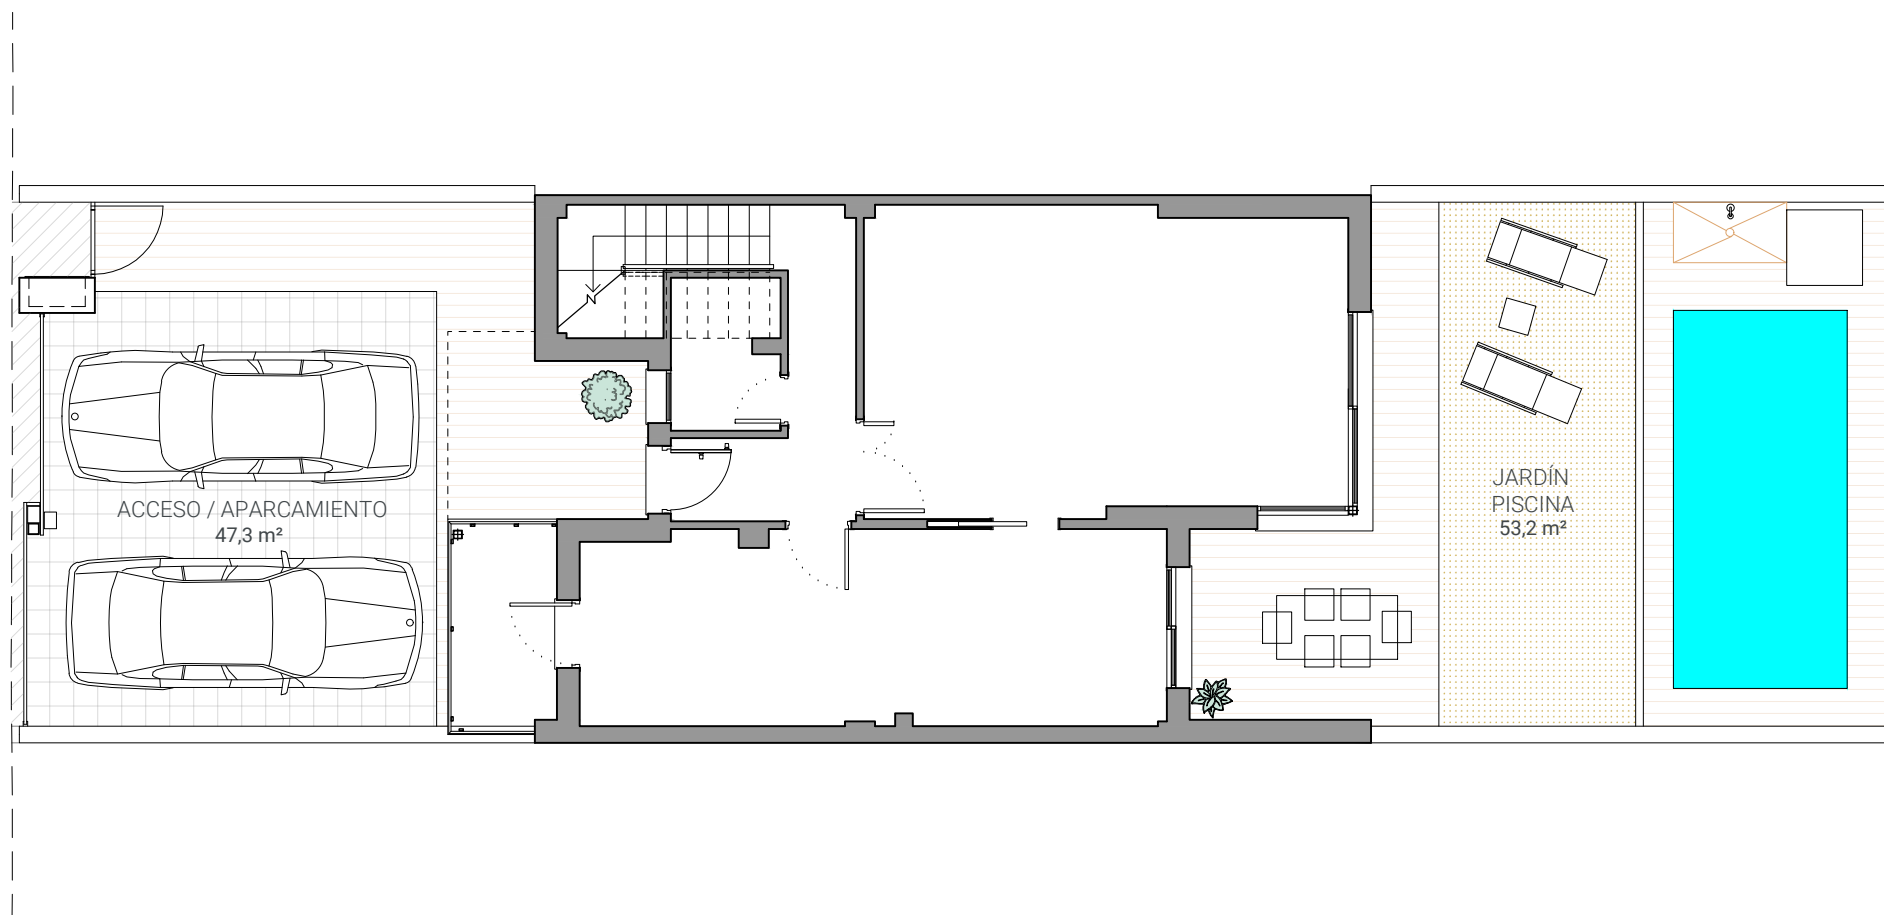

Escala gráfica

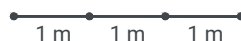

Fecha Edición: **Diciembre 2022**

Este documento (tanto su parte gráfica como los datos referidos a superficies) tiene un carácter meramente orientativo, sin perjuicio de la información más exacta contenida en la documentación técnica del edificio. Todo el mobiliario que se muestra en este plano incluido el de la cocina, se ha incluido a efectos meramente orientativos y decorativos. Los datos referidos a superficies, distribución y linderos son meramente orientativos y pueden sufrir variaciones como consecuencia de exigencias comerciales, jurídicas, técnicas o de ejecución de proyecto.

Adsolum
by Altamira

Residencial Entrepinares Golf III

Calle Teide nº 41
LA MONACILLA, ALJARAQUE. HUELVA



VIVIENDA 41

3 dormitorios
Vestidor
3 baños
Salón - comedor
Cocina - office
Zona aparcamiento
Terrazas

Superficie construida

136,8 m²

Superficie útil sin terrazas

115,5 m²

Superficie útil terraza / jardín / acceso


110,7 m²

Superficie útil Boja (Decreto 218/2005)


127,0 m²

Superficie parcela

178,7 m²

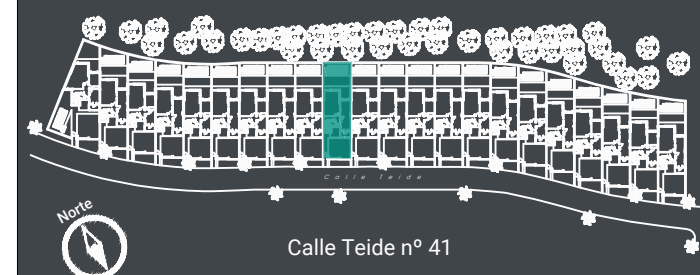


Planta Alta

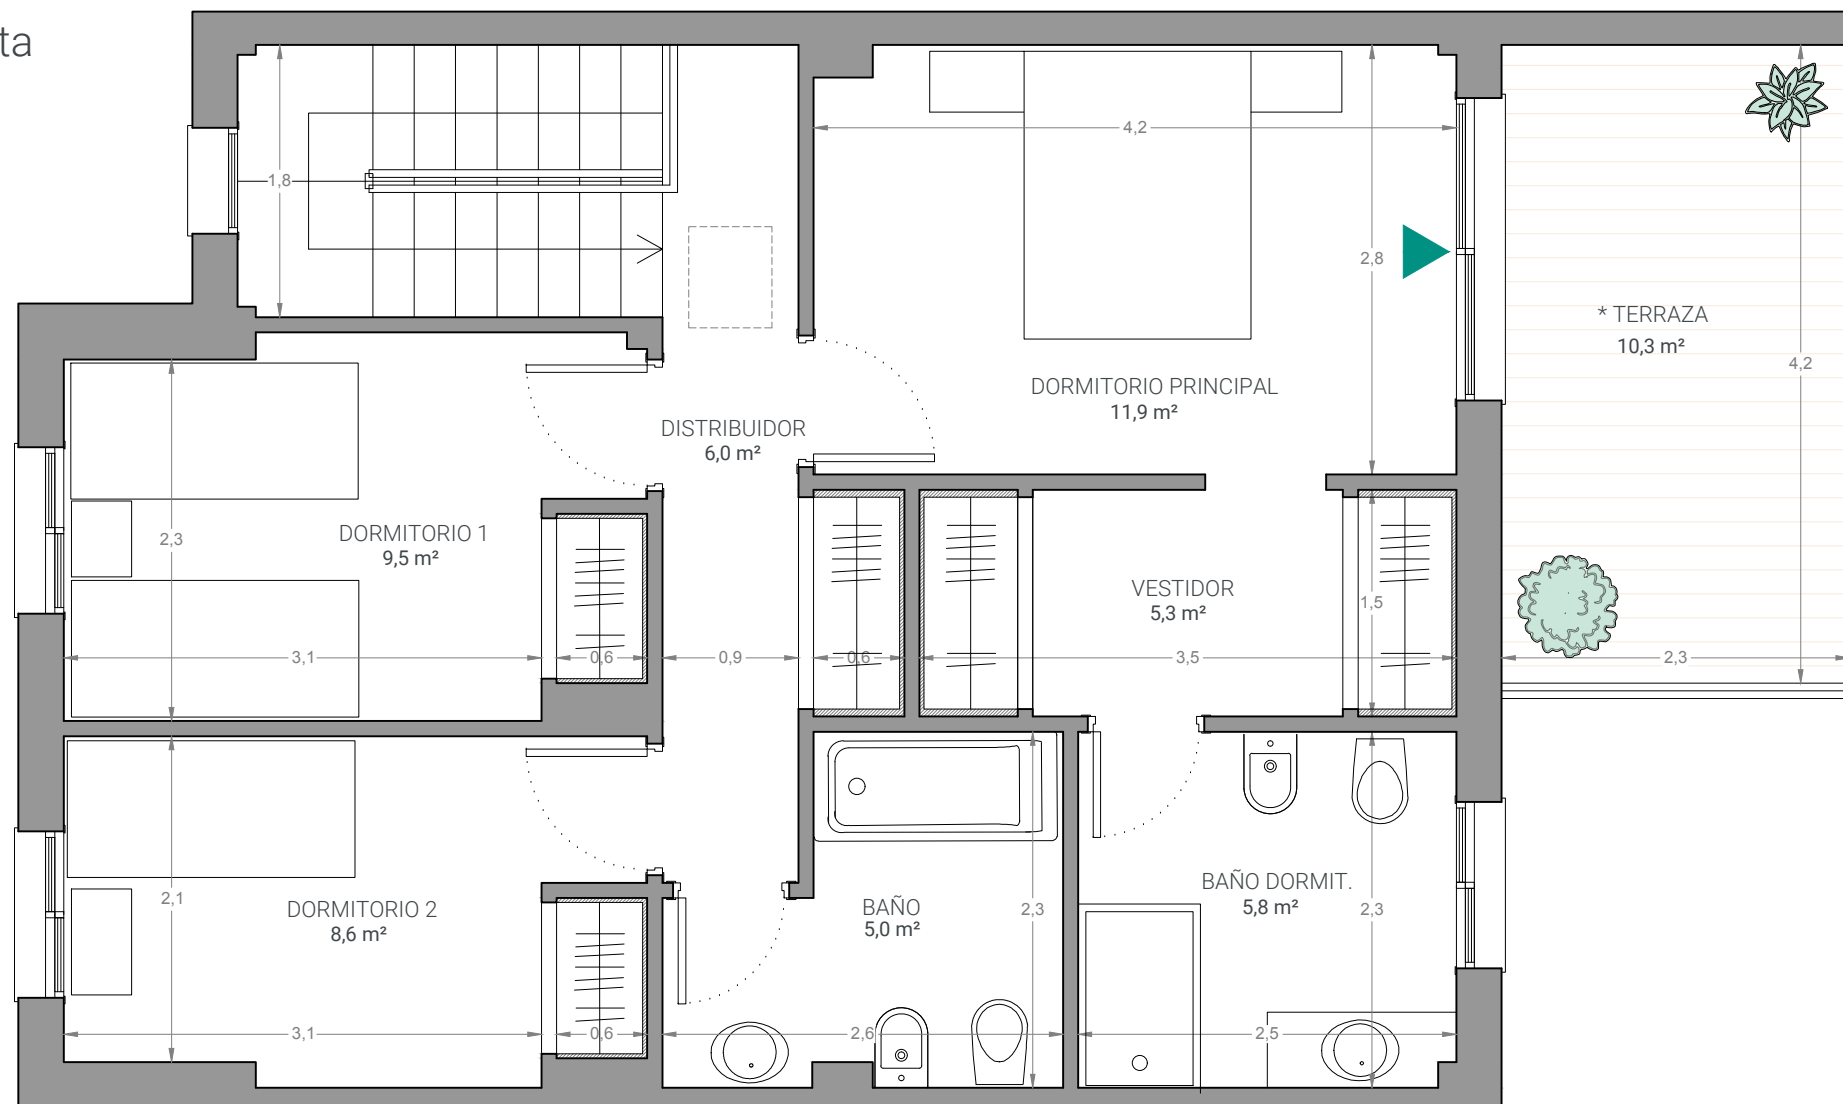


Este documento (tanto su parte gráfica como los datos referidos a superficies) tiene un carácter meramente orientativo, sin perjuicio de la información más exacta contenida en la documentación técnica del edificio. Todo el mobiliario que se muestra en este plano incluido el de la cocina, se ha incluido a efectos meramente orientativos y decorativos. Los datos referidos a superficies, distribución y linderos son meramente orientativos y pueden sufrir variaciones como consecuencia de exigencias comerciales, jurídicas, técnicas o de ejecución de proyecto.

178,7 m²

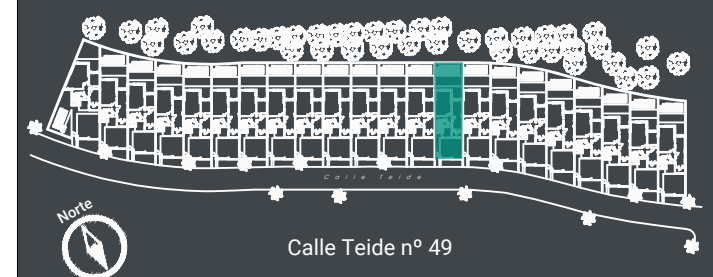



Vivienda 49
Tipo 2
Planta Baja

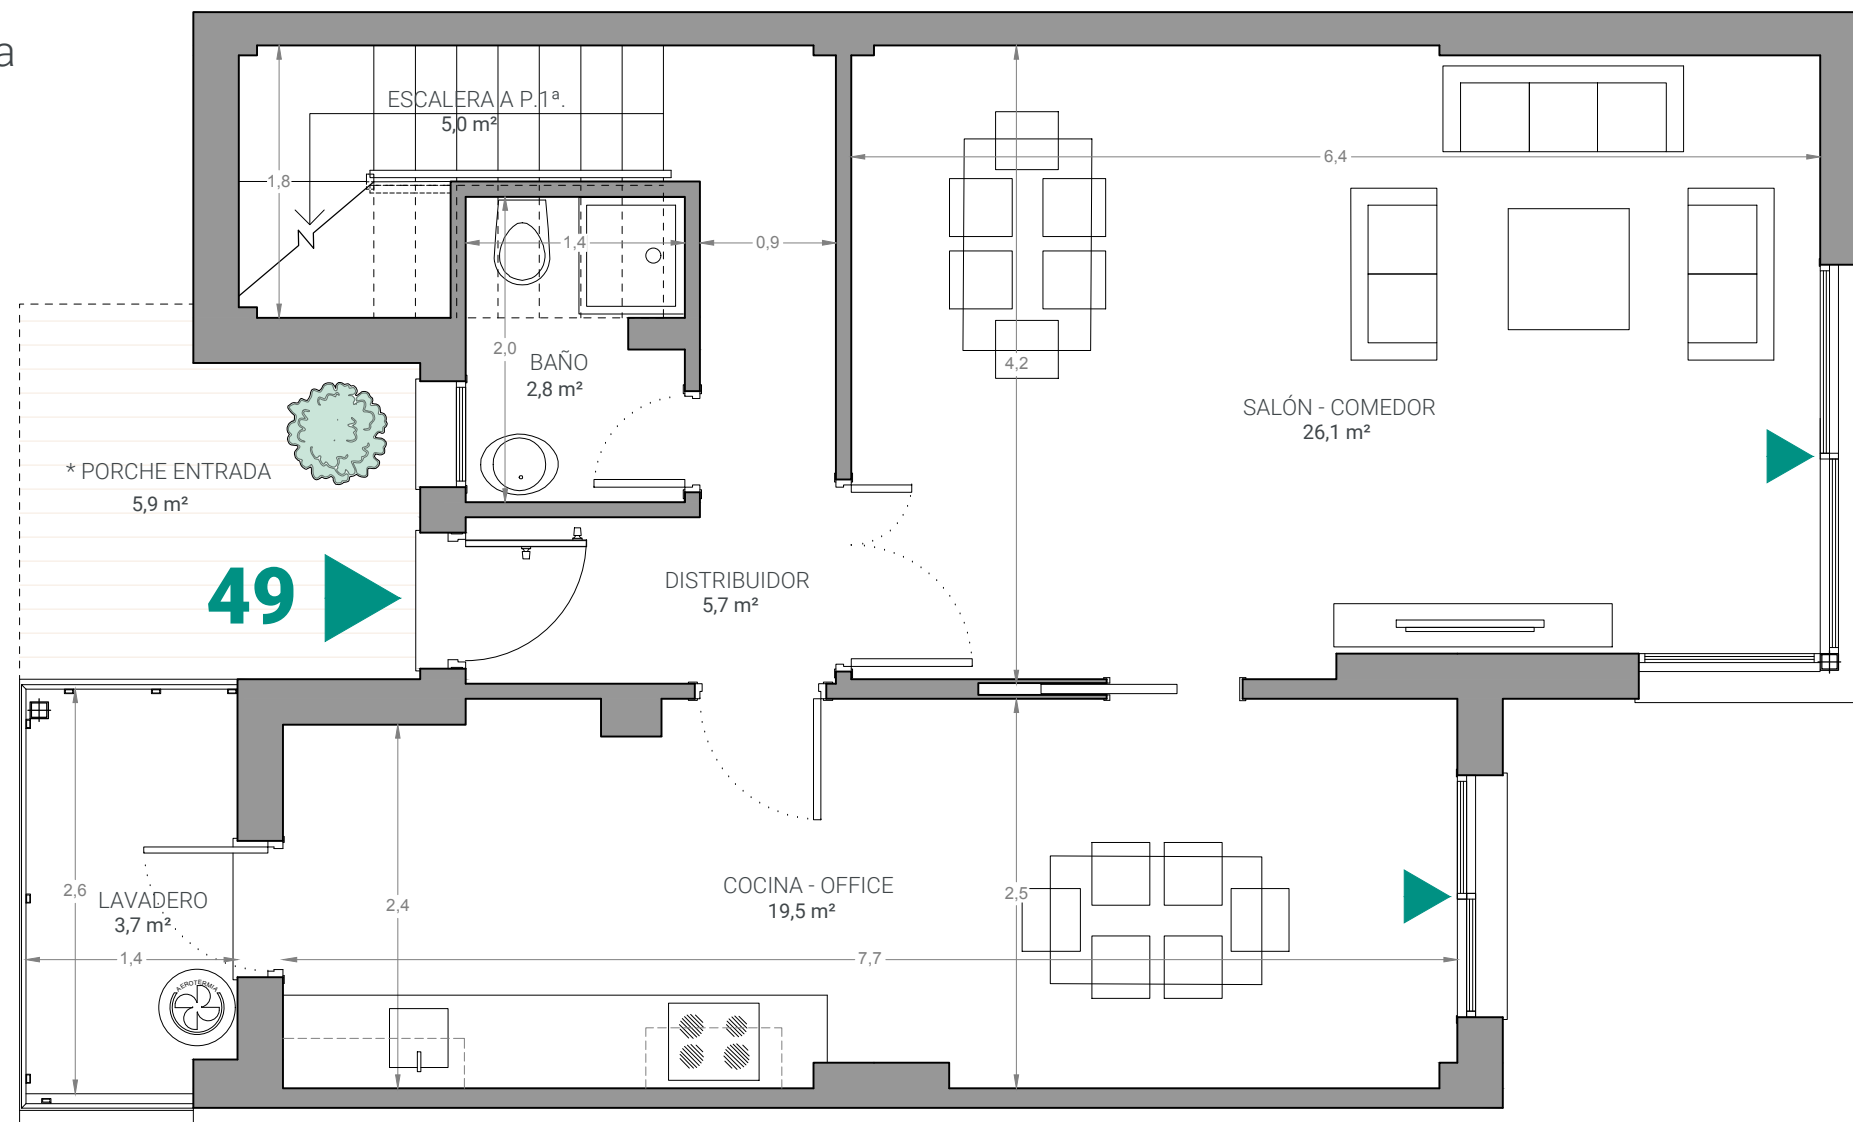

Fecha Edición: **Diciembre 2022**

Este documento (tanto su parte gráfica como los datos referidos a superficies) tiene un carácter meramente orientativo, sin perjuicio de la información más exacta contenida en la documentación técnica del edificio. Todo el mobiliario que se muestra en este plano incluido el de la cocina, se ha incluido a efectos meramente orientativos y decorativos. Los datos referidos a superficies, distribución y linderos son meramente orientativos y pueden sufrir variaciones como consecuencia de exigencias comerciales, jurídicas, técnicas o de ejecución de proyecto.

Adsolum
by Altamira

Residencial Entrepinares Golf III

Calle Teide nº 49
LA MONACILLA, ALJARAQUE. HUELVA



VIVIENDA 49

3 dormitorios
Vestidor
3 baños
Salón - comedor
Cocina - office
Zona aparcamiento
Terrazas

Superficie construida

74,0 m²

Superficie útil sin terrazas

63,0 m²

Superficie útil terraza / jardín / acceso


100,8 m²

Superficie útil Boja (Decreto 218/2005)

126,9 m²

Superficie parcela


178,7 m²

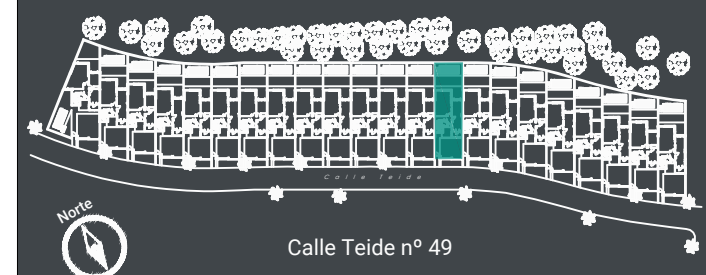

Vivienda 49
Tipo 2
Parcela




49

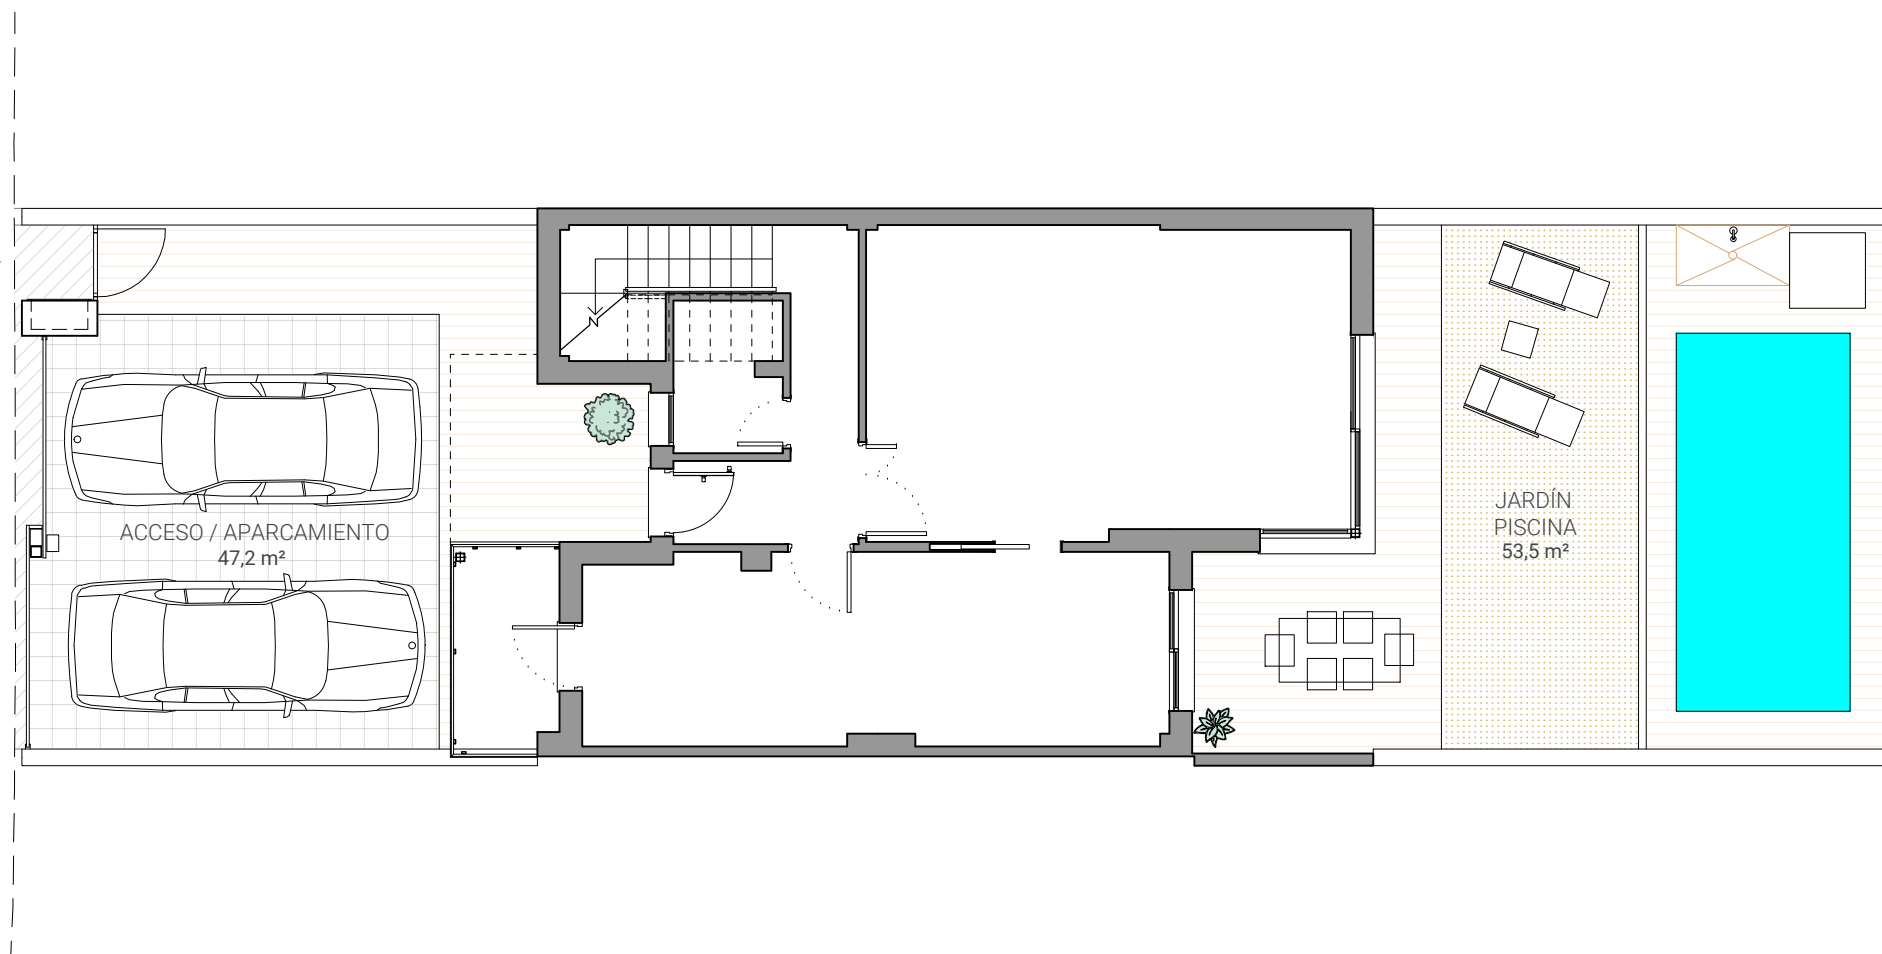

Adsolum
by Altamira

Escala gráfica

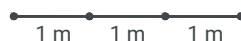

Este documento (tanto su parte gráfica como los datos referidos a superficies) tiene un carácter meramente orientativo, sin perjuicio de la información más exacta contenida en la documentación técnica del edificio. Todo el mobiliario que se muestra en este plano incluido el de la cocina, se ha incluido a efectos meramente orientativos y decorativos. Los datos referidos a superficies, distribución y linderos son meramente orientativos y pueden sufrir variaciones como consecuencia de exigencias comerciales, jurídicas, técnicas o de ejecución de proyecto.

Fecha Edición: **Diciembre 2022**

Residencial Entrepinares Golf III

Calle Teide nº 49
LA MONACILLA, ALJARAQUE. HUELVA



VIVIENDA 49

3 dormitorios
Vestidor
3 baños
Salón - comedor
Cocina - office
Zona aparcamiento
Terrazas

Superficie construida

136,8 m²

Superficie útil sin terrazas

115,4 m²

Superficie útil terraza / jardín / acceso


111,2 m²

Superficie útil Boja (Decreto 218/2005)

126,9 m²


Superficie parcela

178,7 m²

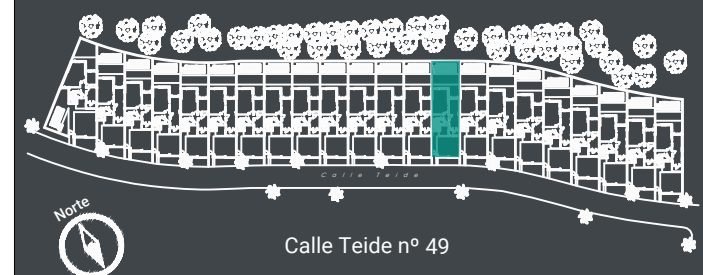



Vivienda 51
Tipo 1
Planta Alta

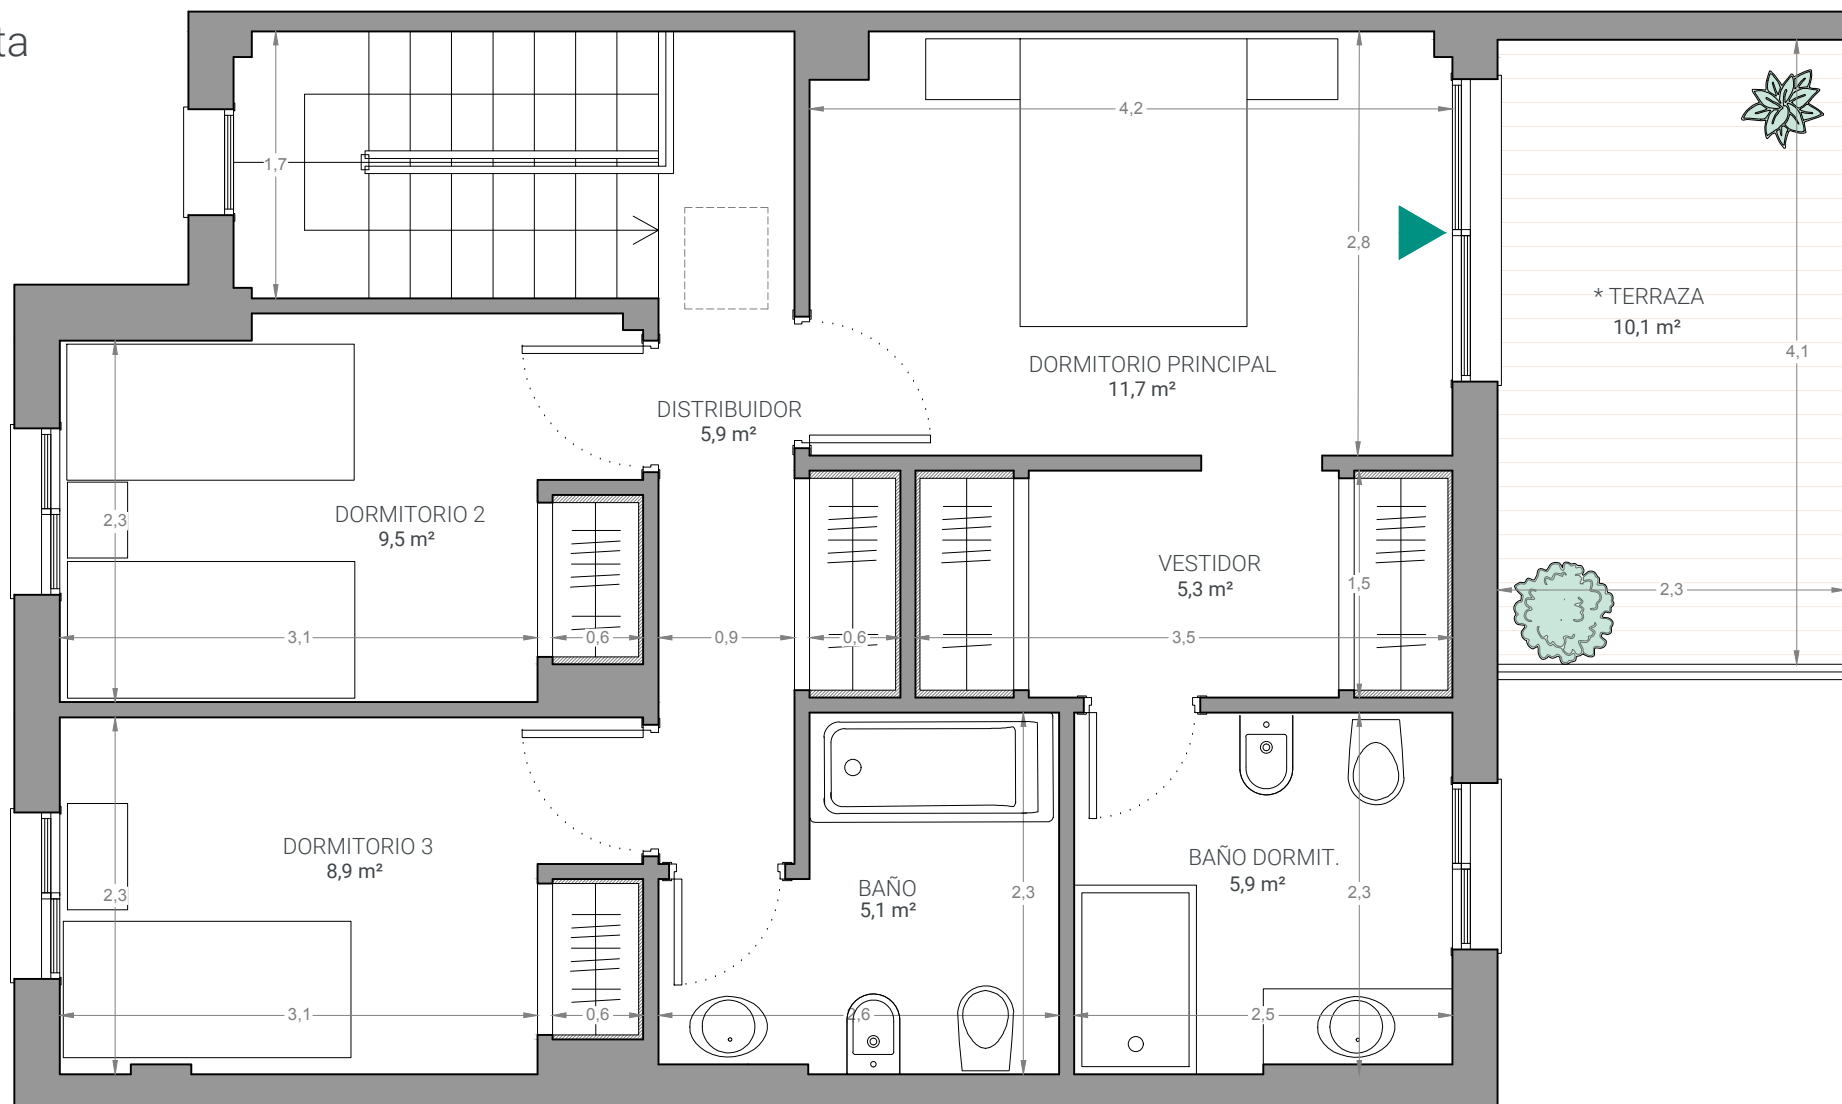

Adsolum
by Altamira

Escala gráfica



Fecha Edición: **Diciembre 2022**

Este documento (tanto su parte gráfica como los datos referidos a superficies) tiene un carácter meramente orientativo, sin perjuicio de la información más exacta contenida en la documentación técnica del edificio. Todo el mobiliario que se muestra en este plano incluido el de la cocina, se ha incluido a efectos meramente orientativos y decorativos. Los datos referidos a superficies, distribución y linderos son meramente orientativos y pueden sufrir variaciones como consecuencia de exigencias comerciales, jurídicas, técnicas o de ejecución de proyecto.

Residencial Entrepinares Golf III

Calle Teide nº 51
LA MONACILLA, ALJARAQUE. HUELVA



VIVIENDA 51

4 dormitorios
Vestidor
3 baños
Salón - comedor
Cocina
Zona aparcamiento
Terrazas

Superficie construida

63,0 m²

Superficie útil sin terrazas

52,5 m²

Superficie útil terraza / jardín / acceso


10,1 m²

Superficie útil Boja (Decreto 218/2005)

126,5 m²


Superficie parcela

179,4 m²

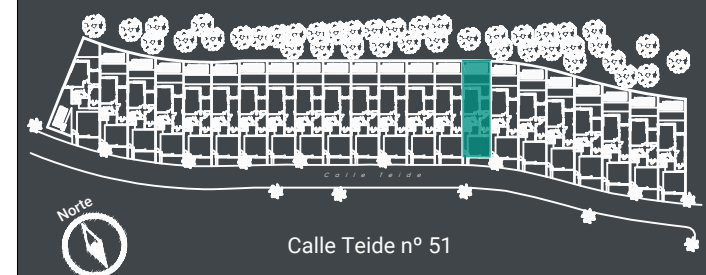



Vivienda 51
Tipo 1
Planta Baja

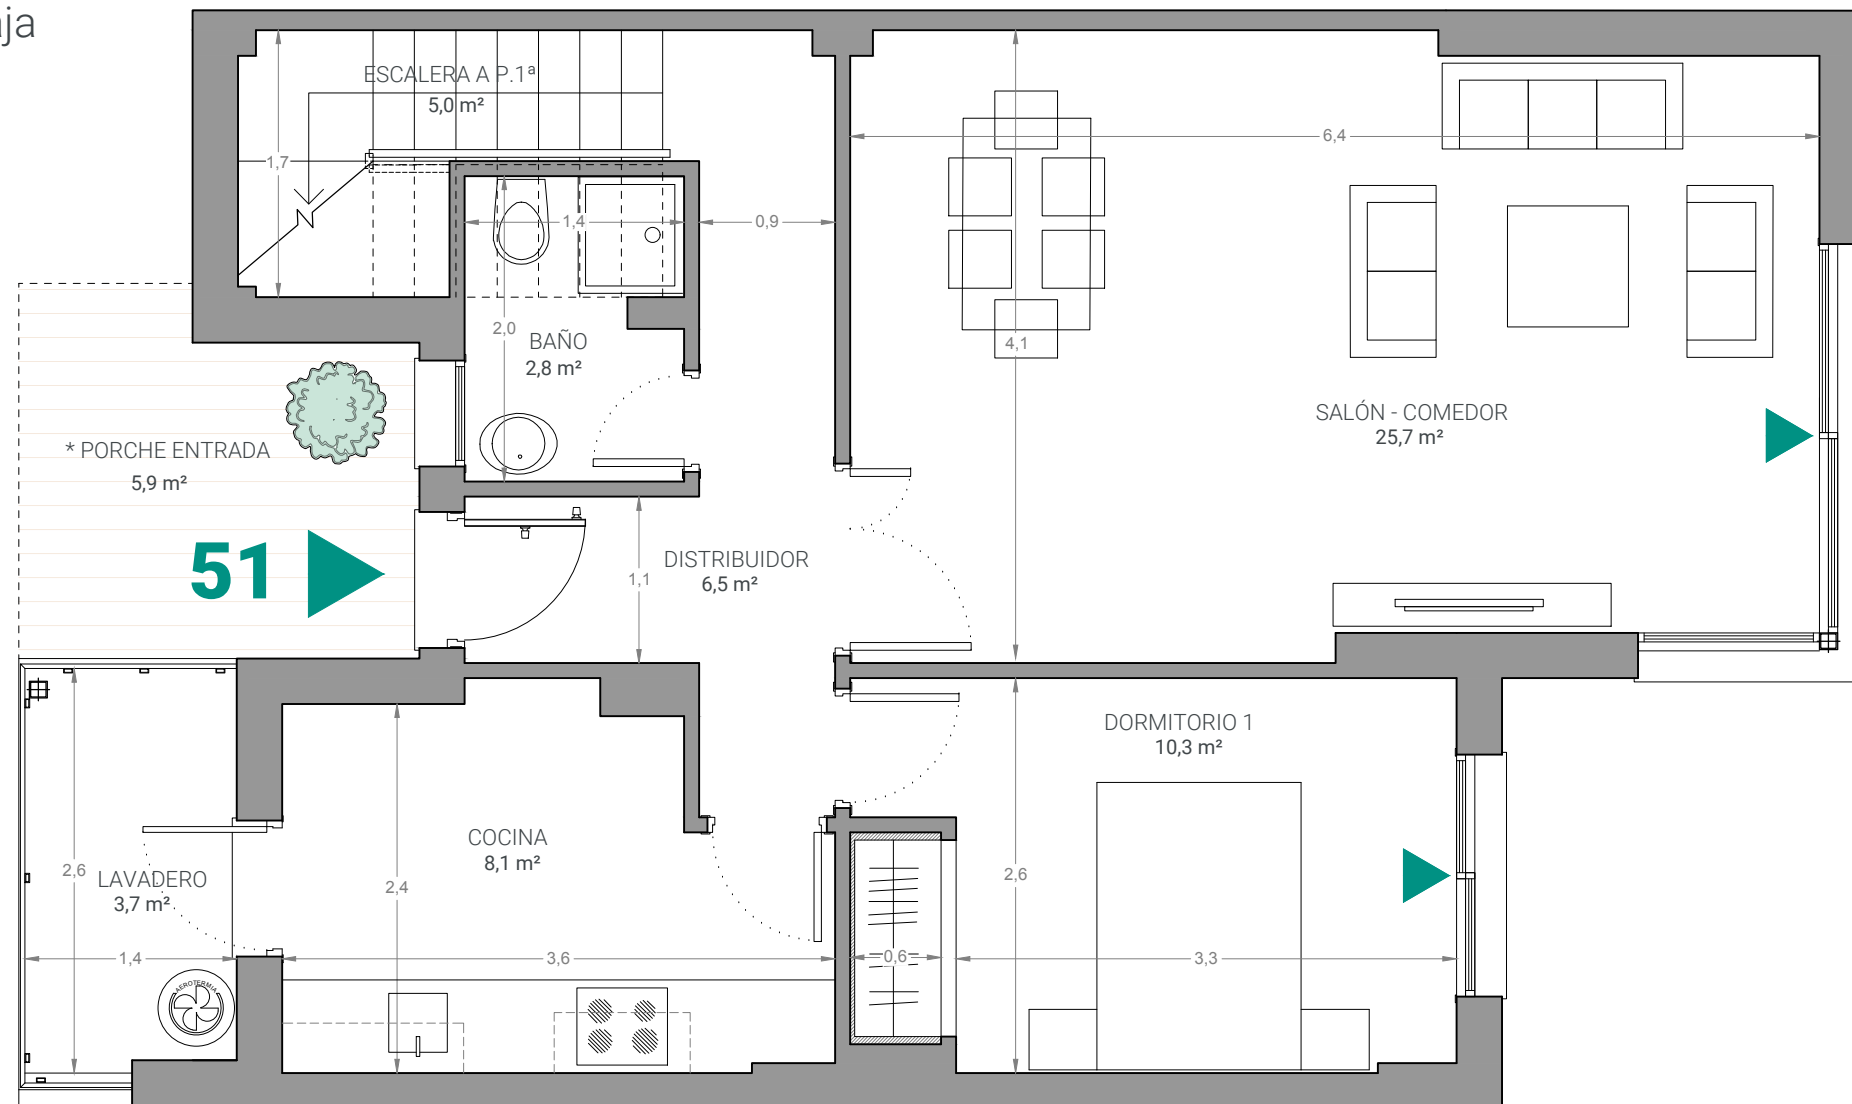

Fecha Edición: **Diciembre 2022**

Este documento (tanto su parte gráfica como los datos referidos a superficies) tiene un carácter meramente orientativo, sin perjuicio de la información más exacta contenida en la documentación técnica del edificio. Todo el mobiliario que se muestra en este plano incluido el de la cocina, se ha incluido a efectos meramente orientativos y decorativos. Los datos referidos a superficies, distribución y linderos son meramente orientativos y pueden sufrir variaciones como consecuencia de exigencias comerciales, jurídicas, técnicas o de ejecución de proyecto.

Adsolum
by Altamira

Residencial Entrepinares Golf III

Calle Teide nº 51
LA MONACILLA, ALJARAQUE. HUELVA



VIVIENDA 51

4 dormitorios
Vestidor
3 baños
Salón - comedor
Cocina
Zona aparcamiento
Terrazas

Superficie construida

73,7 m²

Superficie útil sin terrazas

62,4 m²

Superficie útil terraza / jardín / acceso


101,1 m²

Superficie útil Boja (Decreto 218/2005)


126,5 m²

Superficie parcela

179,4 m²

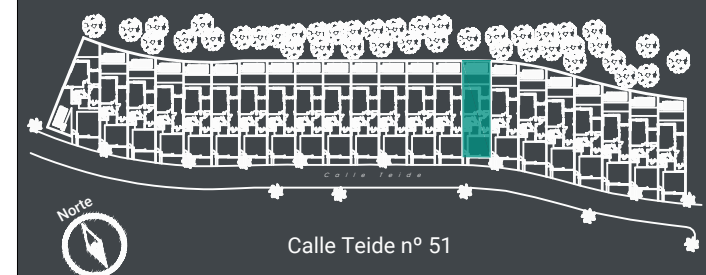

Vivienda 51
Tipo 1
Parcela

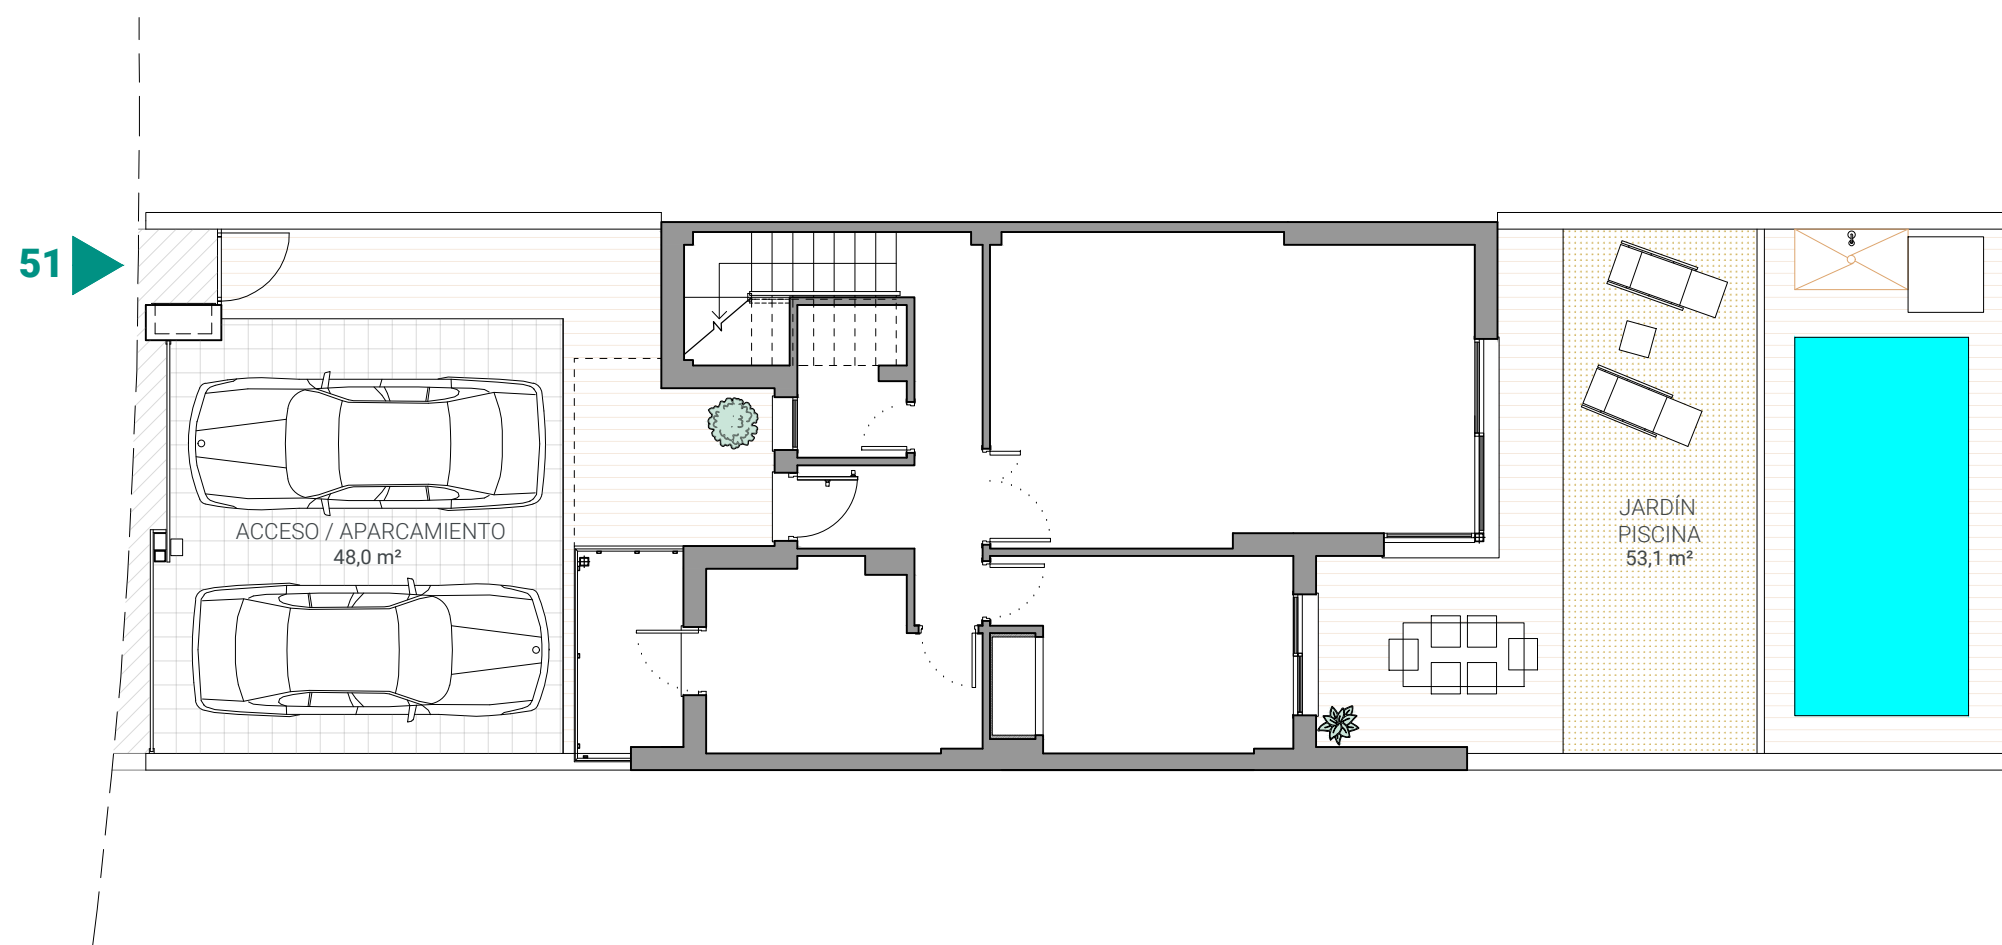

Escala gráfica



Adsolum
by Altamira

Este documento (tanto su parte gráfica como los datos referidos a superficies) tiene un carácter meramente orientativo, sin perjuicio de la información más exacta contenida en la documentación técnica del edificio. Todo el mobiliario que se muestra en este plano incluido el de la cocina, se ha incluido a efectos meramente orientativos y decorativos. Los datos referidos a superficies, distribución y linderos son meramente orientativos y pueden sufrir variaciones como consecuencia de exigencias comerciales, jurídicas, técnicas o de ejecución de proyecto.

Fecha Edición: **Diciembre 2022**

Residencial Entrepinares Golf III

Calle Teide nº 51
LA MONACILLA, ALJARAQUE. HUELVA



VIVIENDA 51

4 dormitorios
Vestidor
3 baños
Salón - comedor
Cocina
Zona aparcamiento
Terrazas

Superficie construida

136,8 m²

Superficie útil sin terrazas

115,0 m²

Superficie útil terraza / jardín / acceso

111,3 m²

Superficie útil Boja (Decreto 218/2005)

126,5 m²

Superficie parcela

179,4 m²

