




C/Àngel Guimerà nº 13
08320 - EL MASNOU
Maresme (Barcelona)

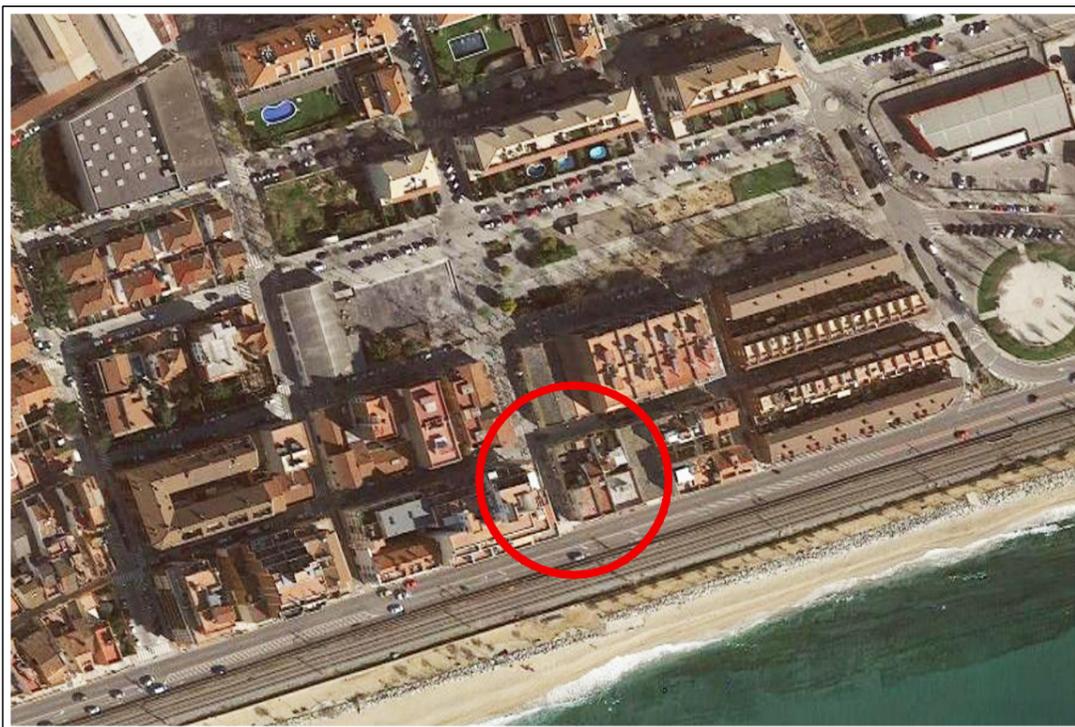

PLANO DE SITUACIÓN

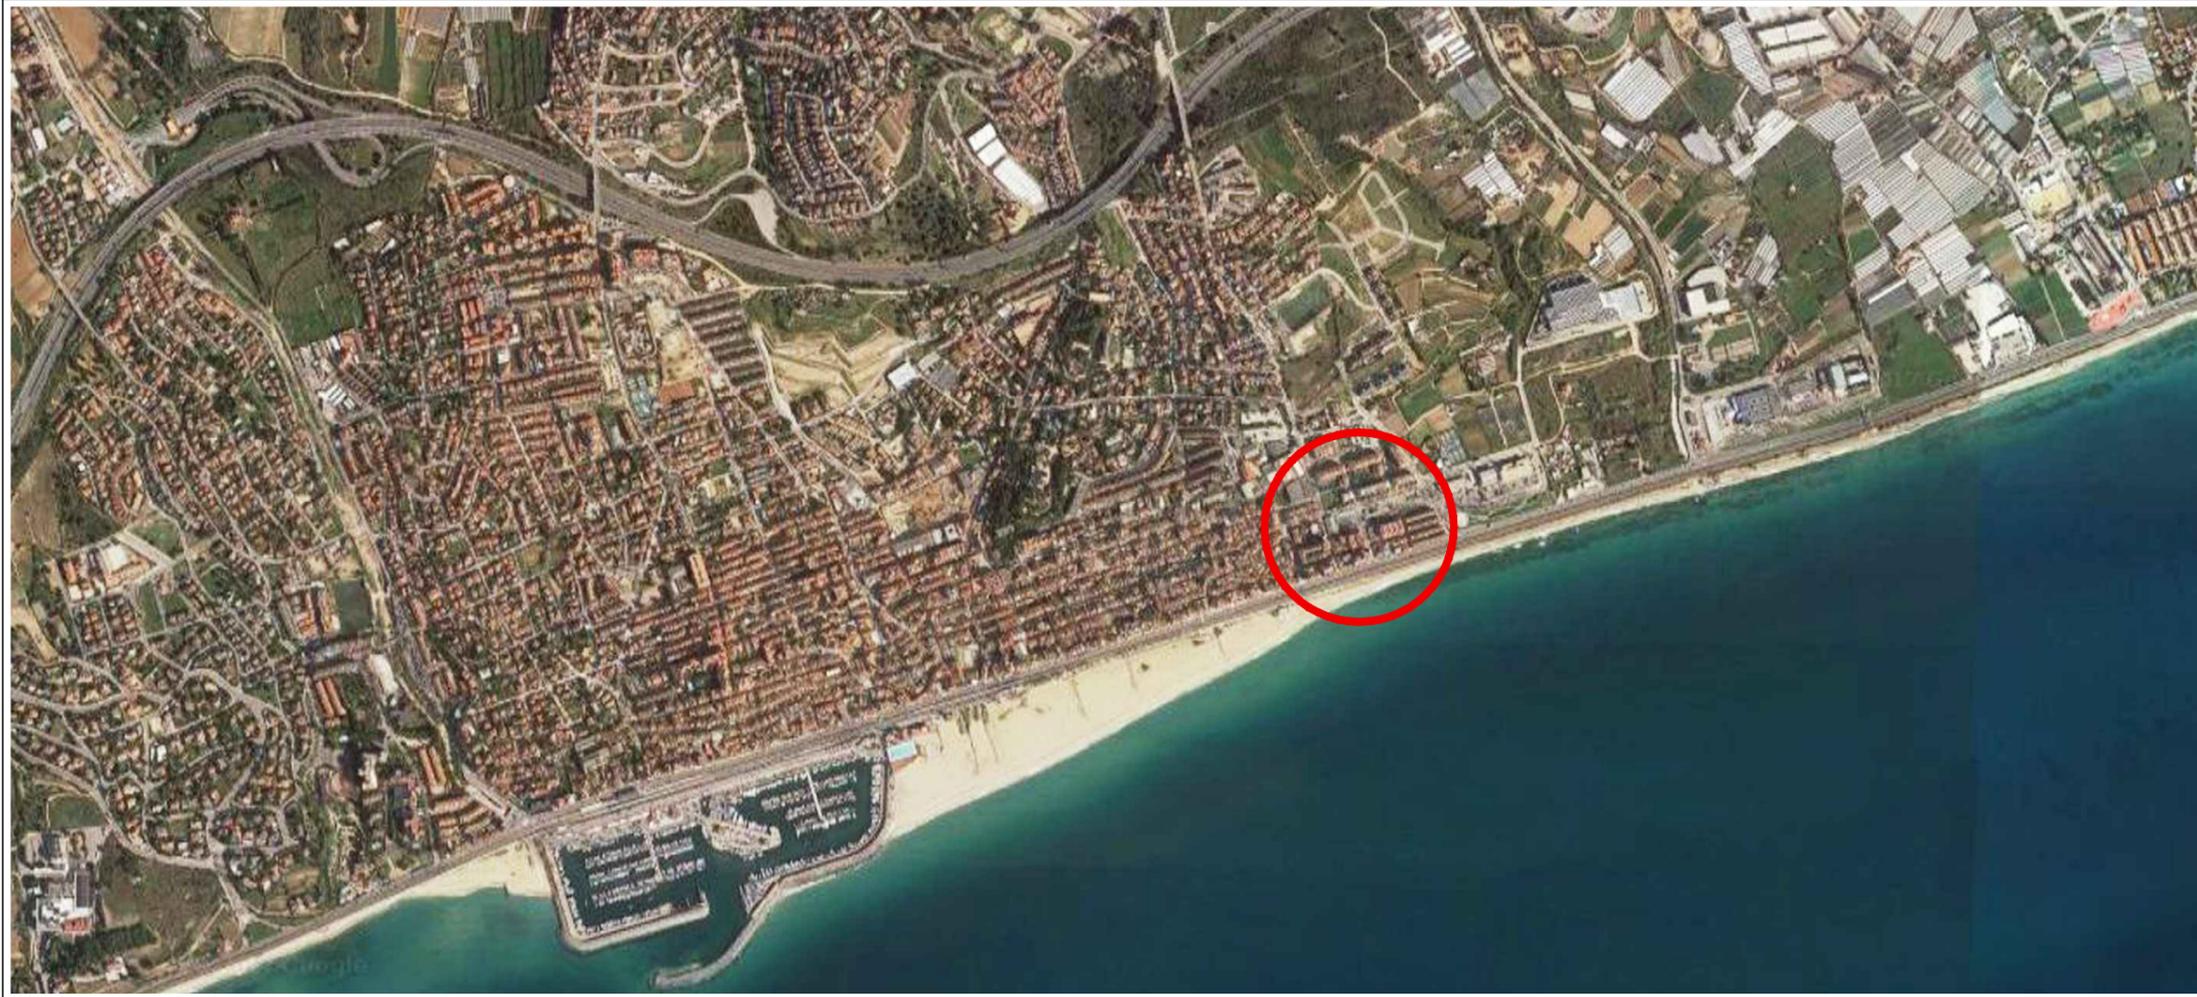


C/Àngel Guimerà nº 13
 08320 - EL MASNOU
 Maresme (Barcelona)

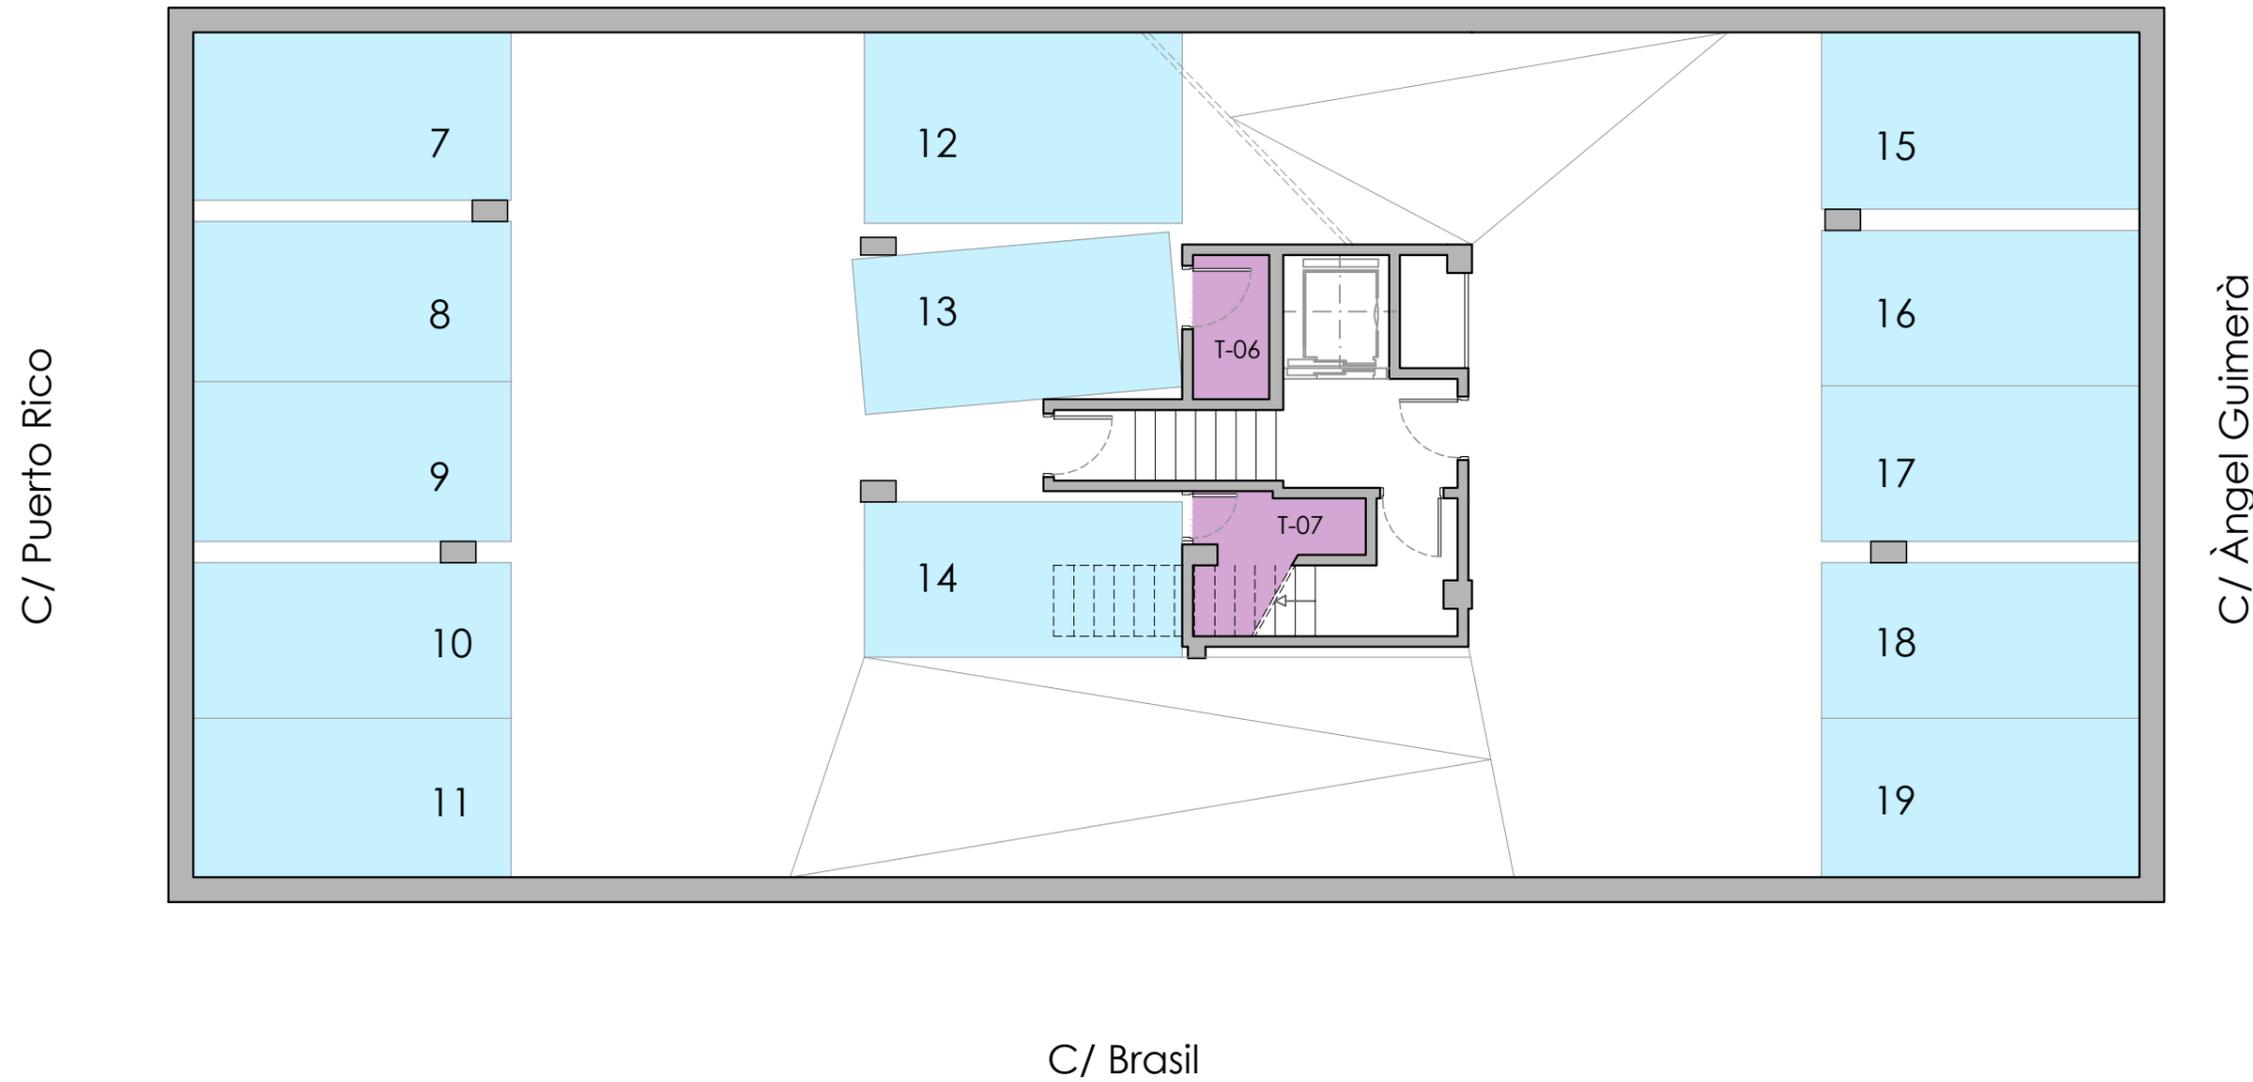


**PLANTA GENERAL
 SÓTANO**

- PLAZAS: 19 un.
- TRASTEROS: 07 un.

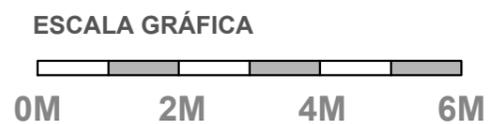

C/Àngel Guimerà nº 13
 08320 - EL MASNOU
 Maresme (Barcelona)

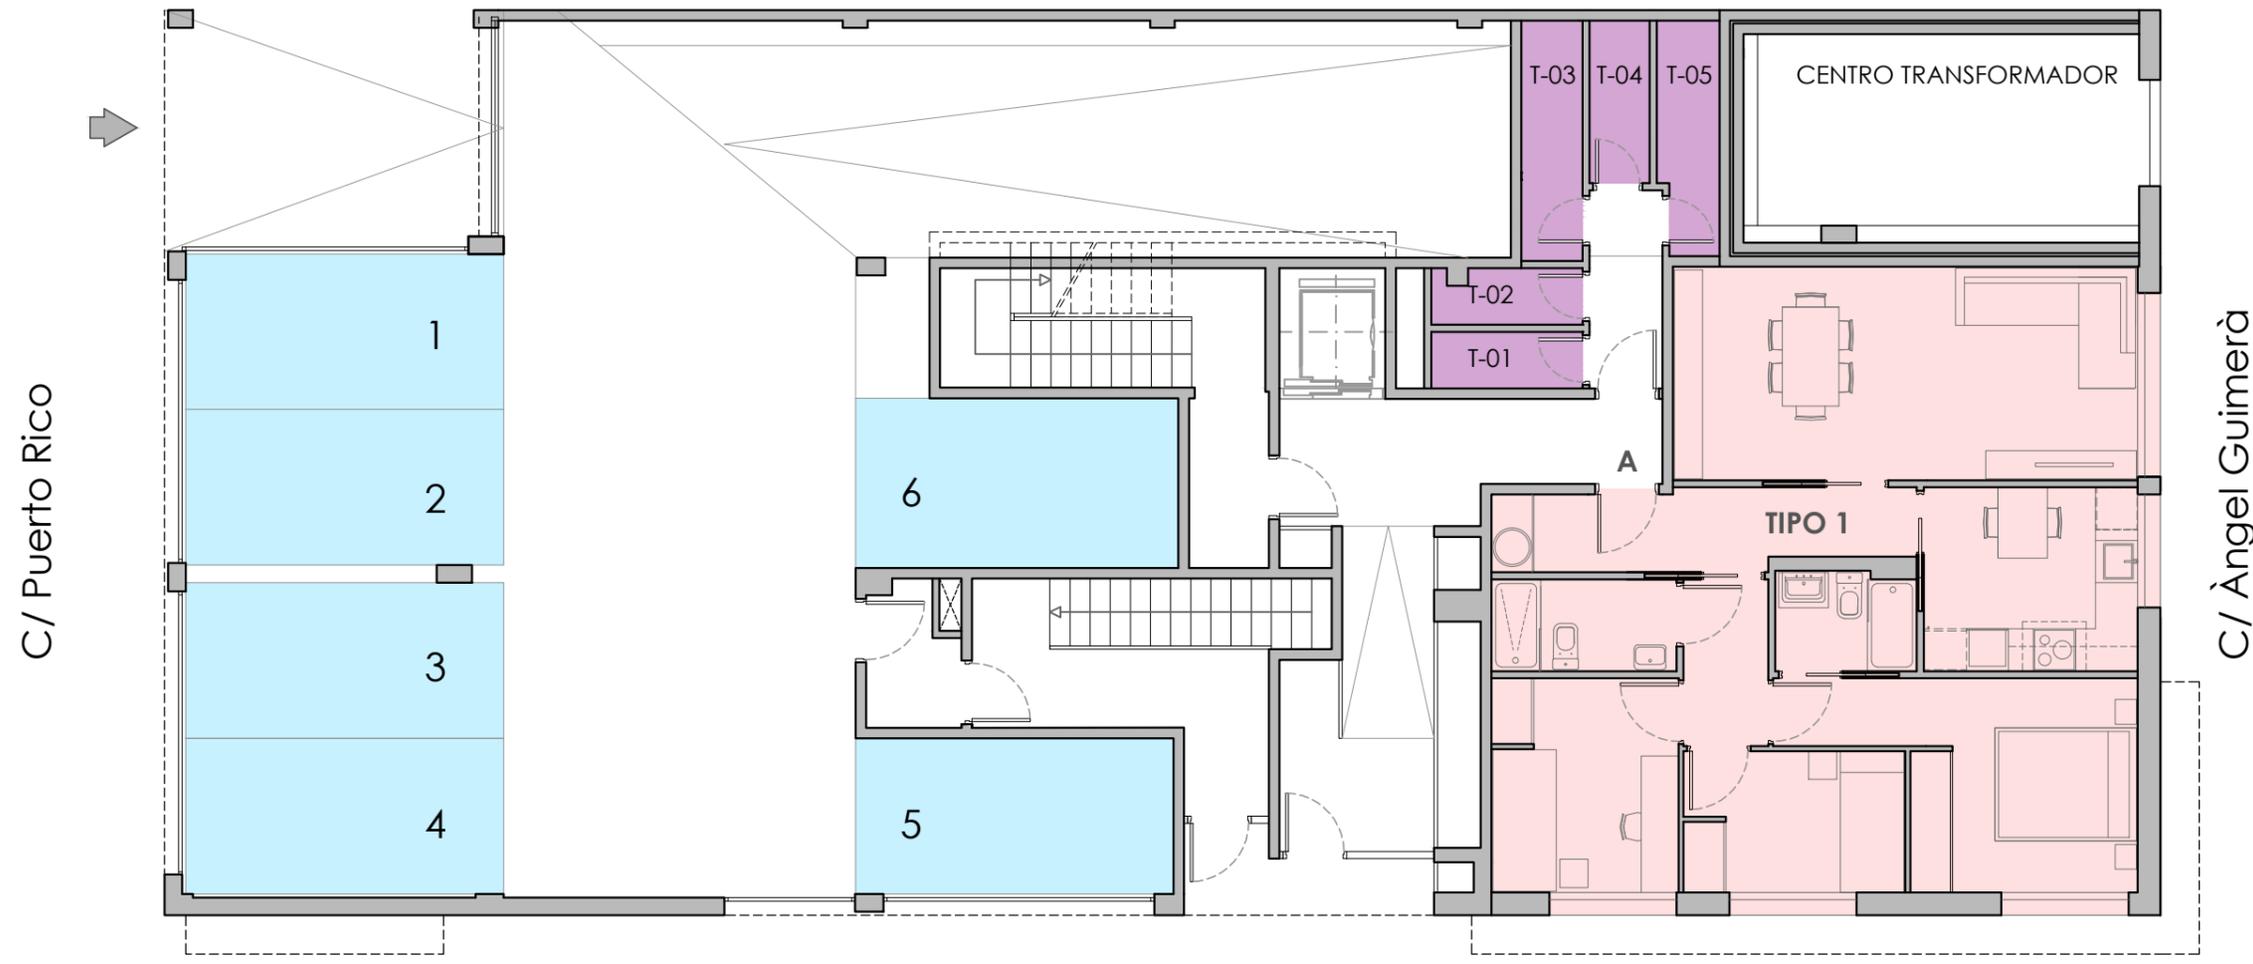

C/ Àngel Guimerà


C/ Puerto Rico

C/ Brasil

**PLANTA GENERAL
 BAJA**

- TIPO 1
- TIPO 5
- TIPO 2
- TIPO 6
- TIPO 3
- TIPO 7
- TIPO 4
- TIPO 8

- PLAZAS: 19 un.
- TRASTEROS: 07 un.

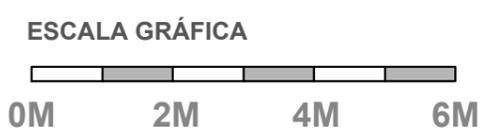

Este documento (tanto su parte gráfica como los datos referidos a superficies) tiene carácter meramente orientativo, sin perjuicio de la información exacta contenida en la documentación técnica del edificio. Todo el mobiliario que se muestra en este plano, incluido el de la cocina, se ha incorporado a efectos meramente orientativos y decorativos. Los datos referidos a superficies, distribución y linderos son meramente orientativos y pueden sufrir variaciones como consecuencia de exigencias comerciales, jurídicas, técnicas o de ejecución de proyecto.

C/Àngel Guimerà nº 13
 08320 - EL MASNOU
 Maresme (Barcelona)



**PLANTA GENERAL
 PRIMERA**

	TIPO 1		TIPO 5
	TIPO 2		TIPO 6
	TIPO 3		TIPO 7
	TIPO 4		TIPO 8



ESCALA GRÁFICA



C/Àngel Guimerà nº 13
08320 - EL MASNOU
Maresme (Barcelona)



C/ Puerto Rico

C/ Àngel Guimerà

C/ Brasil

**PLANTA GENERAL
SEGUNDA**

	TIPO 1		TIPO 5
	TIPO 2		TIPO 6
	TIPO 3		TIPO 7
	TIPO 4		TIPO 8



ESCALA GRÁFICA



C/Àngel Guimerà nº 13
 08320 - EL MASNOU
 Maresme (Barcelona)



**PLANTA GENERAL
 TERCERA**


	TIPO 1		TIPO 5
	TIPO 2		TIPO 6
	TIPO 3		TIPO 7
	TIPO 4		TIPO 8



ESCALA GRÁFICA



C/Àngel Guimerà nº 13
08320 - EL MASNOU
Maresme (Barcelona)

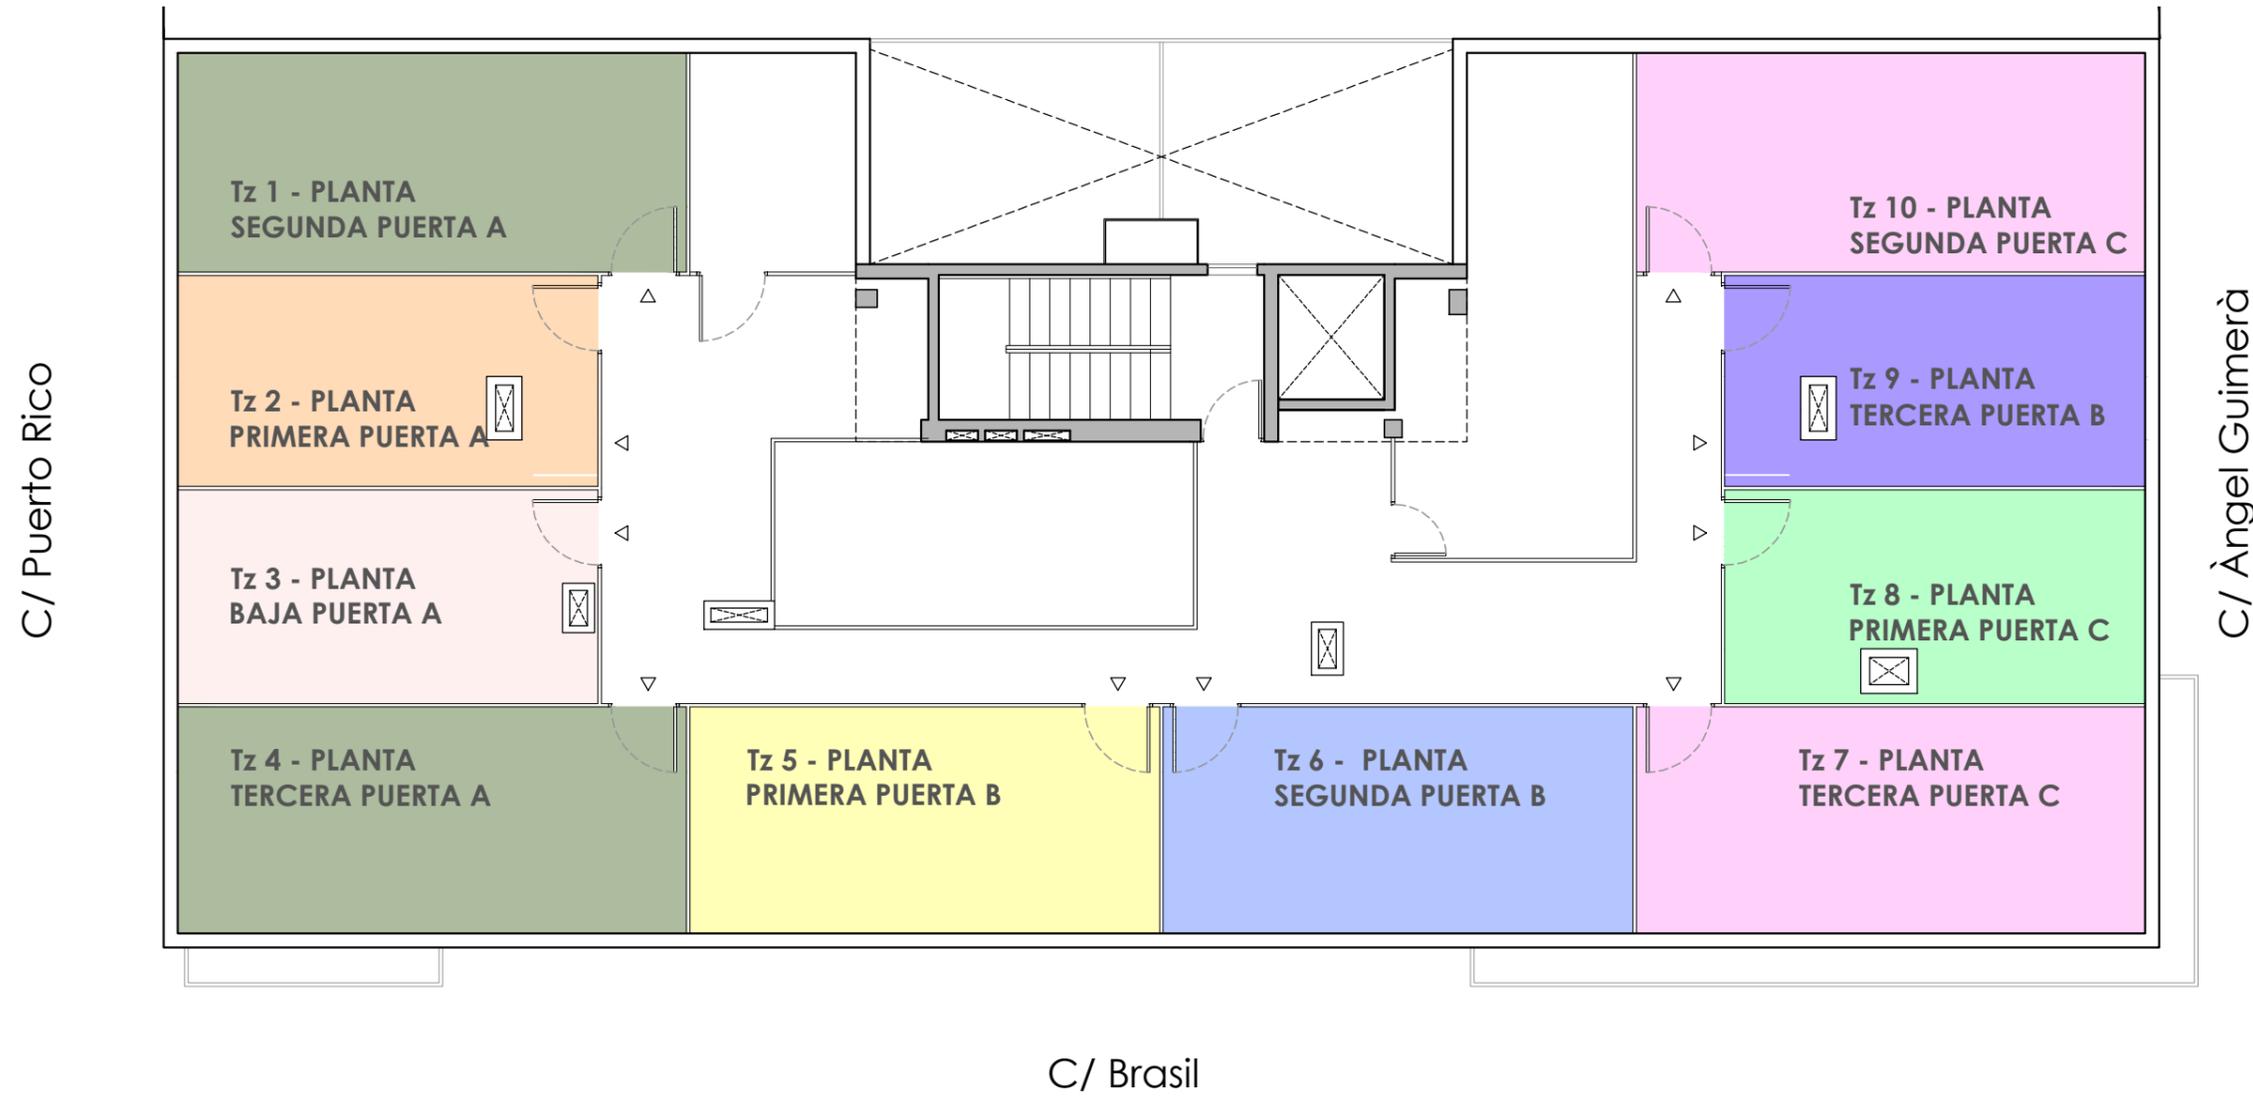

PLANTA GENERAL CUBIERTA

	TIPO 1		TIPO 5
	TIPO 2		TIPO 6
	TIPO 3		TIPO 7
	TIPO 4		TIPO 8



ESCALA GRÁFICA





C/Àngel Guimerà nº 13
 08320 - EL MASNOU
 Maresme (Barcelona)



**PLANTA BAJA
 PUERTA A**

SUPERFICIES APROXIMADAS (m²)

SUP. ÚTIL TOTAL	68
SUP. CONST. CON COMUNES	89
SUP. TERRAZA EN CUBIERTA	19

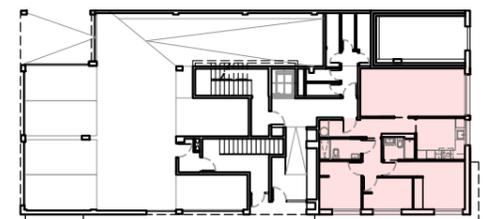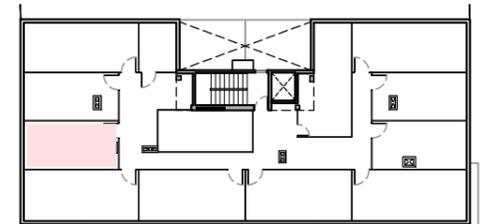


PLANTA CUBIERTA - TERRAZA - Tz 3



CALIFICACIÓN ENERGÉTICA DEL PROYECTO
 Calificación de eficiencia energética de proyecto de ejecución según RD 235/2013 de 5 de abril.

A más eficiente
 B
C
 D
 E
 F
 G menos eficiente

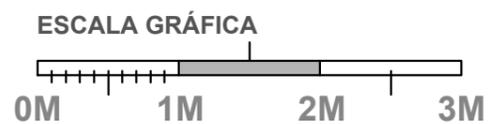



C/Àngel Guimerà nº 13
08320 - EL MASNOU
Maresme (Barcelona)



PLANTA PRIMERA PUERTA A

SUPERFICIES APROXIMADAS (m²)

SUP. ÚTIL TOTAL	86
SUP. CONST. CON COMUNES	112
SUP. TERRAZA	12
SUP. BALCÓN	3
SUP. TERRAZA EN CUBIERTA	19

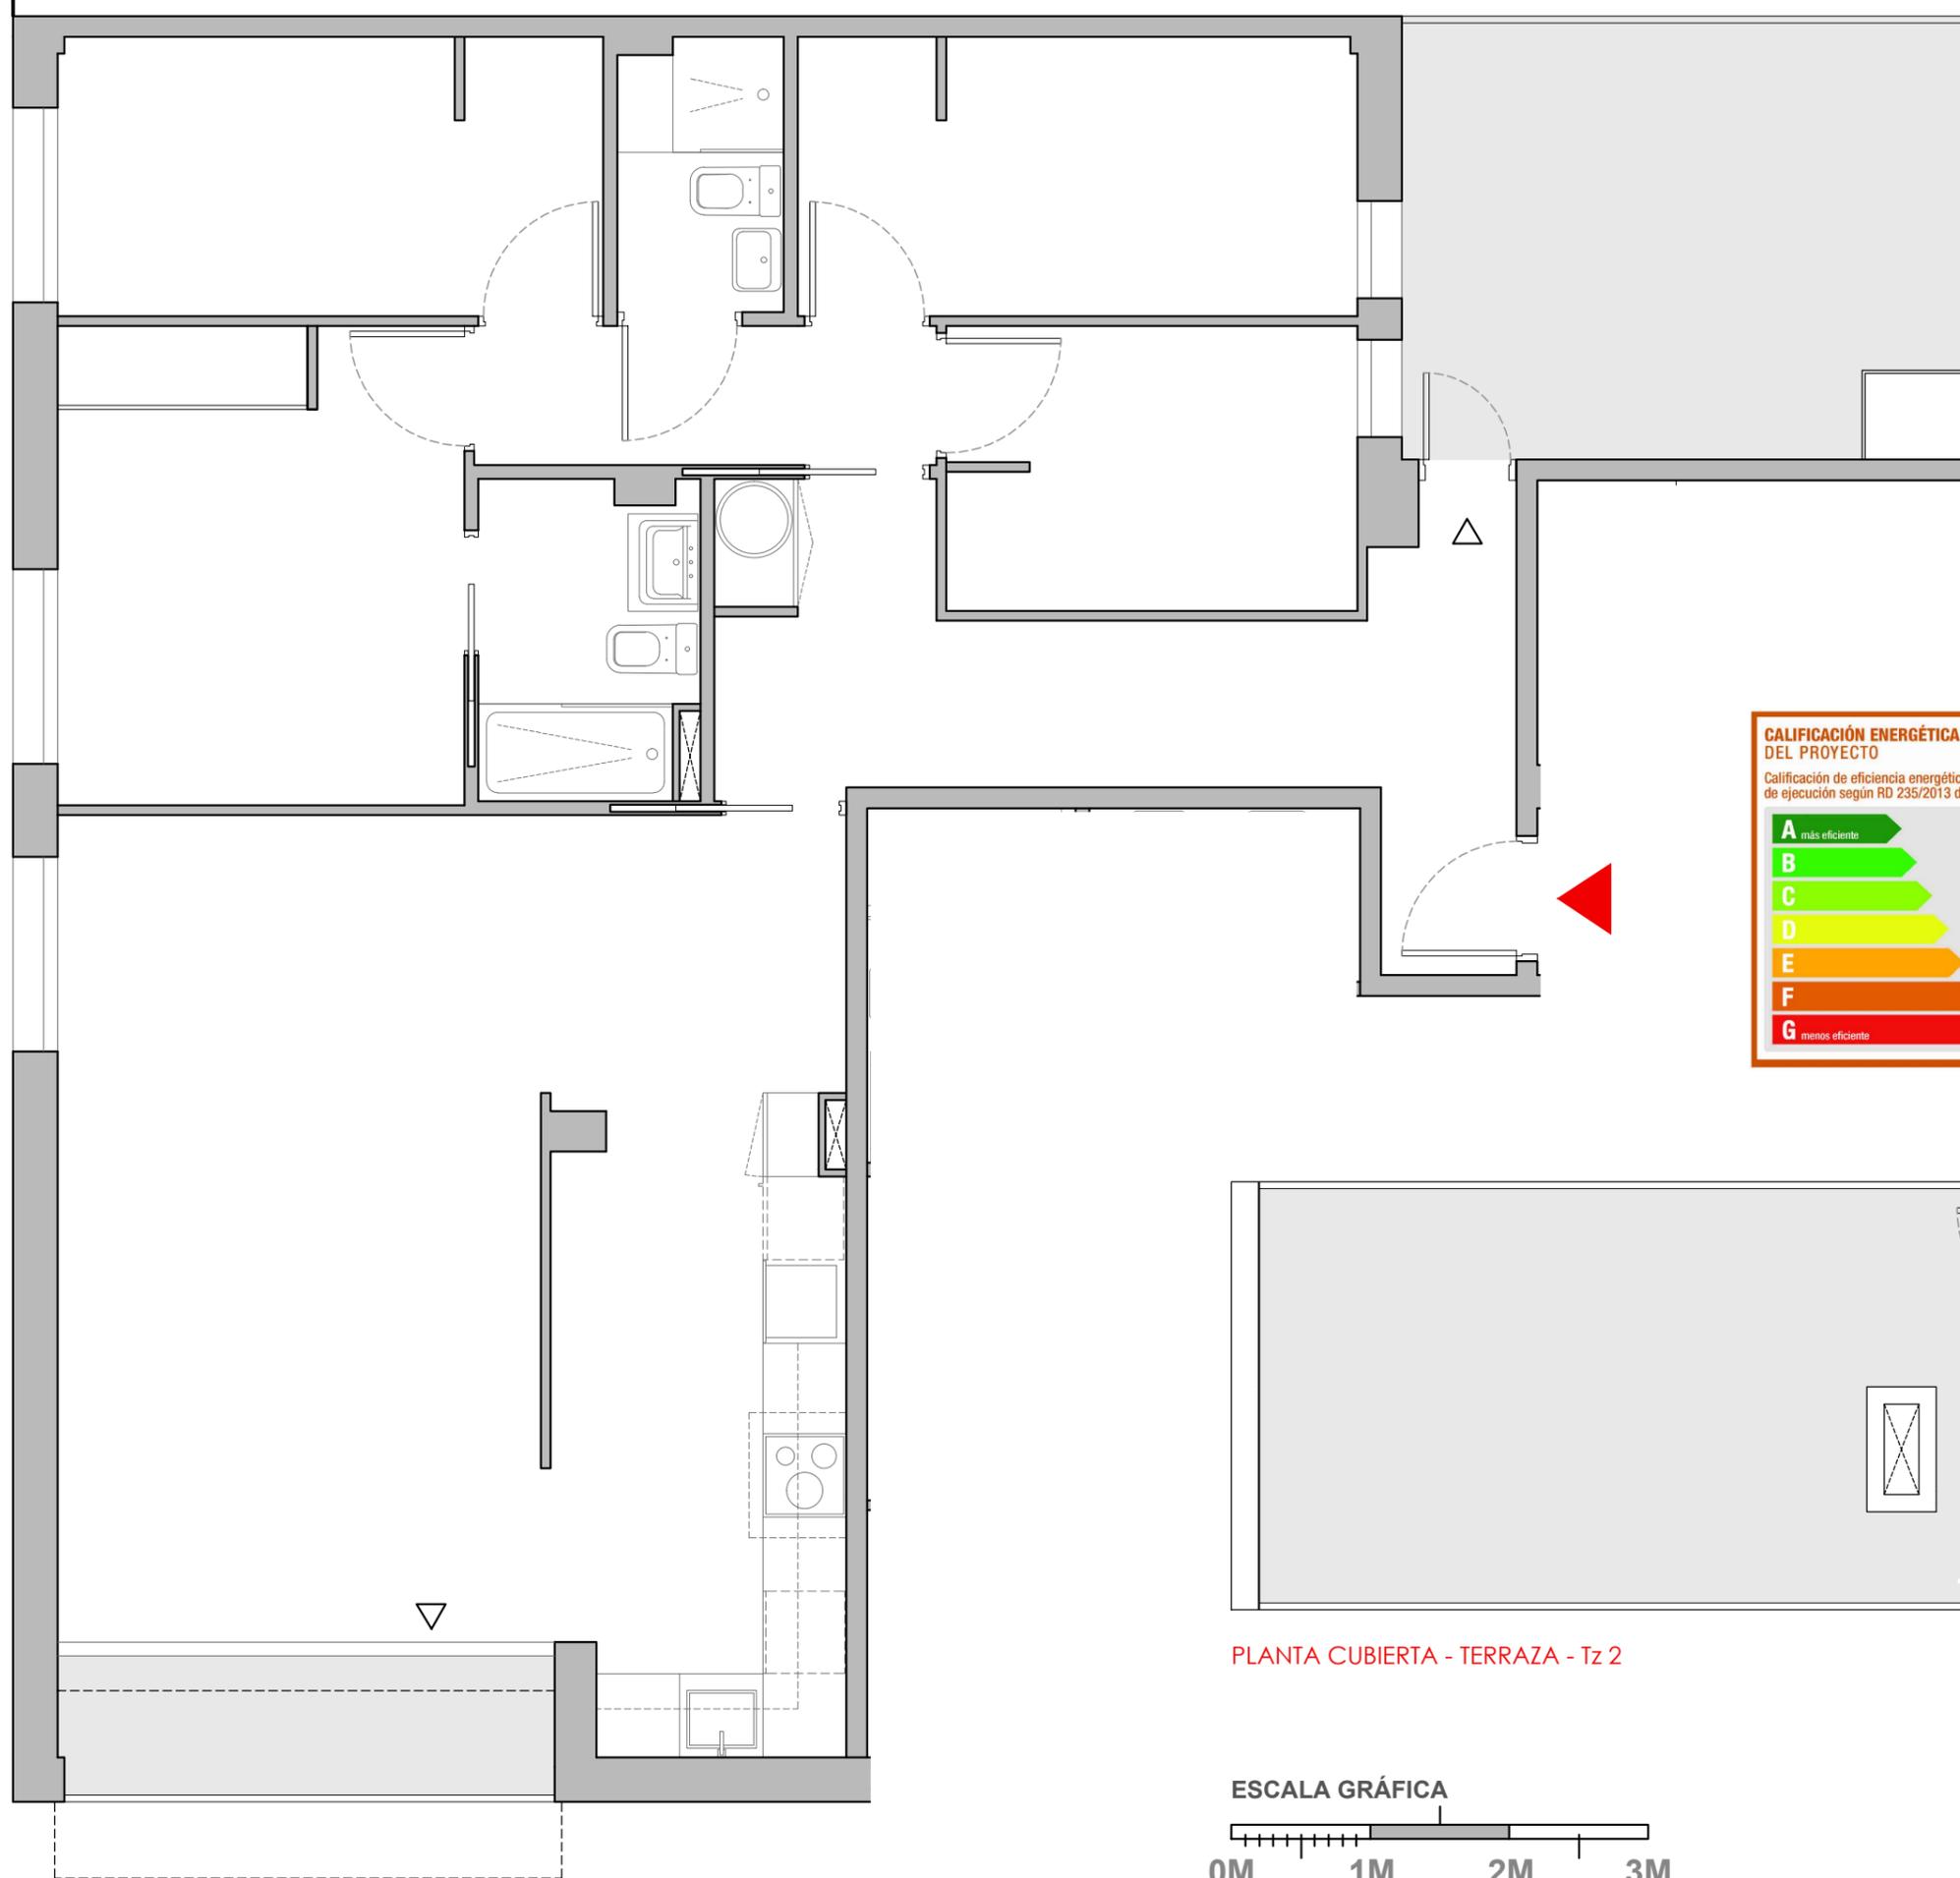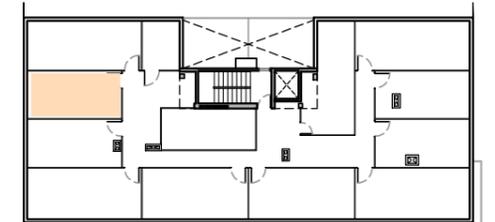

PLANTA CUBIERTA - TERRAZA - Tz 2

ESCALA GRÁFICA





PLANTA CUBIERTA - TERRAZA - Tz 5





C/Àngel Guimerà nº 13
 08320 - EL MASNOU
 Maresme (Barcelona)



**PLANTA PRIMERA
 PUERTA B**

SUPERFICIES APROXIMADAS (m²)

SUP. ÚTIL TOTAL	87
SUP. CONST. CON COMUNES	114
SUP. BALCÓN	3
SUP. TERRAZA EN CUBIERTA	23

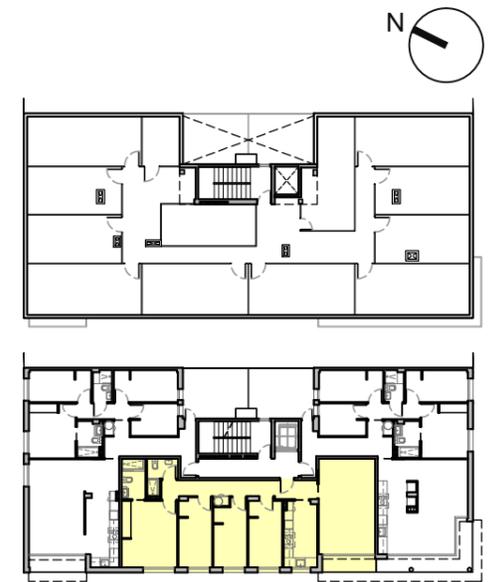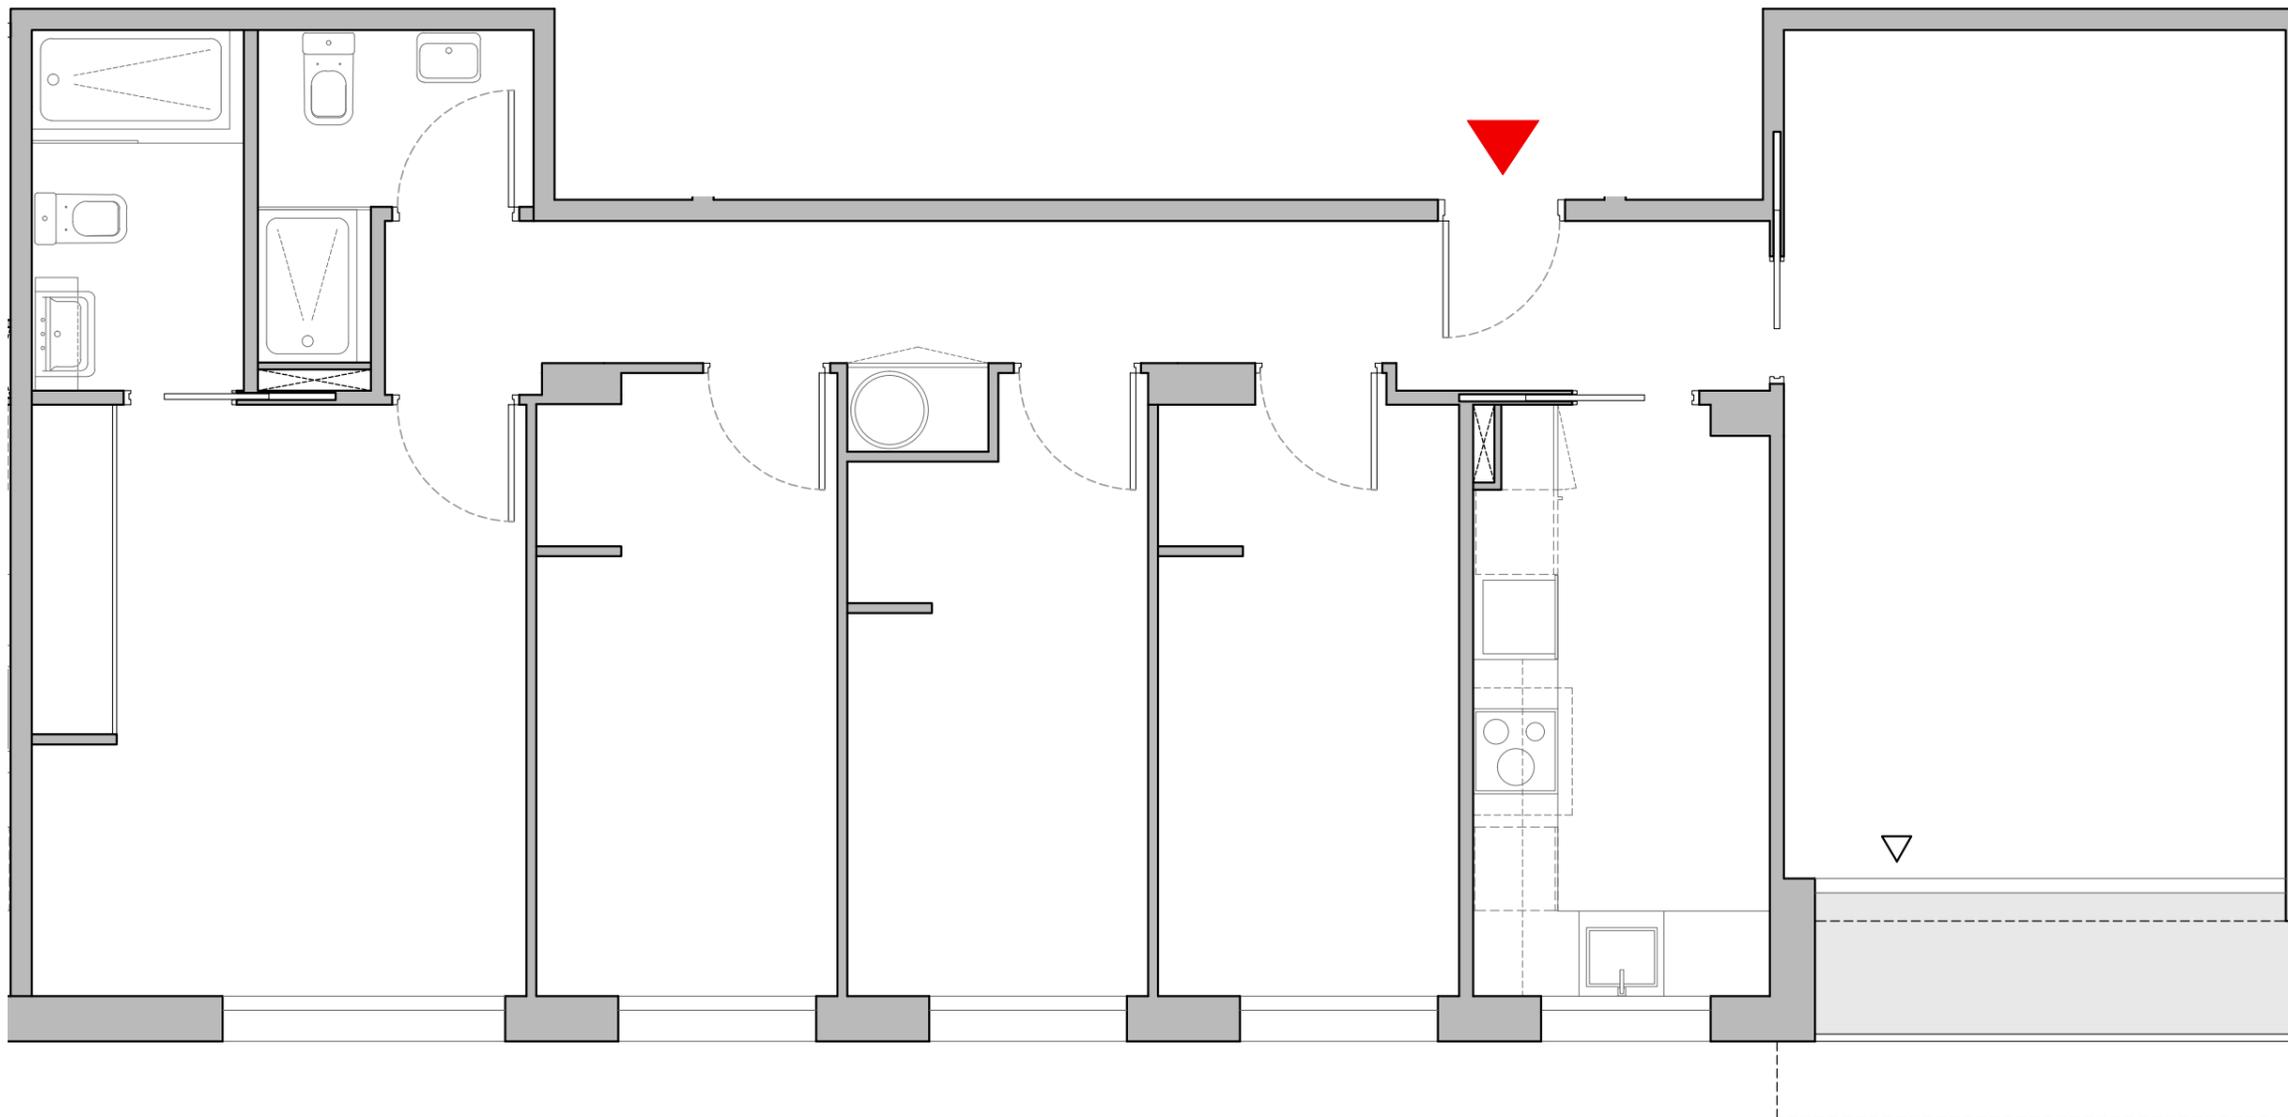

Este documento (tanto su parte gráfica como los datos referidos a superficies) tiene carácter meramente orientativo, sin perjuicio de la información exacta contenida en la documentación técnica del edificio. Todo el mobiliario que se muestra en este plano, incluido el de la cocina, se ha incorporado a efectos meramente orientativos y decorativos. Los datos referidos a superficies, distribución y linderos son meramente orientativos y pueden sufrir variaciones como consecuencia de exigencias comerciales, jurídicas, técnicas o de ejecución de proyecto.



C/Àngel Guimerà nº 13
 08320 - EL MASNOU
 Maresme (Barcelona)



**PLANTA PRIMERA
 PUERTA C**


SUPERFICIES APROXIMADAS (m²)

SUP. ÚTIL TOTAL	82
SUP. CONST. CON COMUNES	107
SUP. TERRAZA	12
SUP. BALCÓN	8
SUP. TERRAZA EN CUBIERTA	19

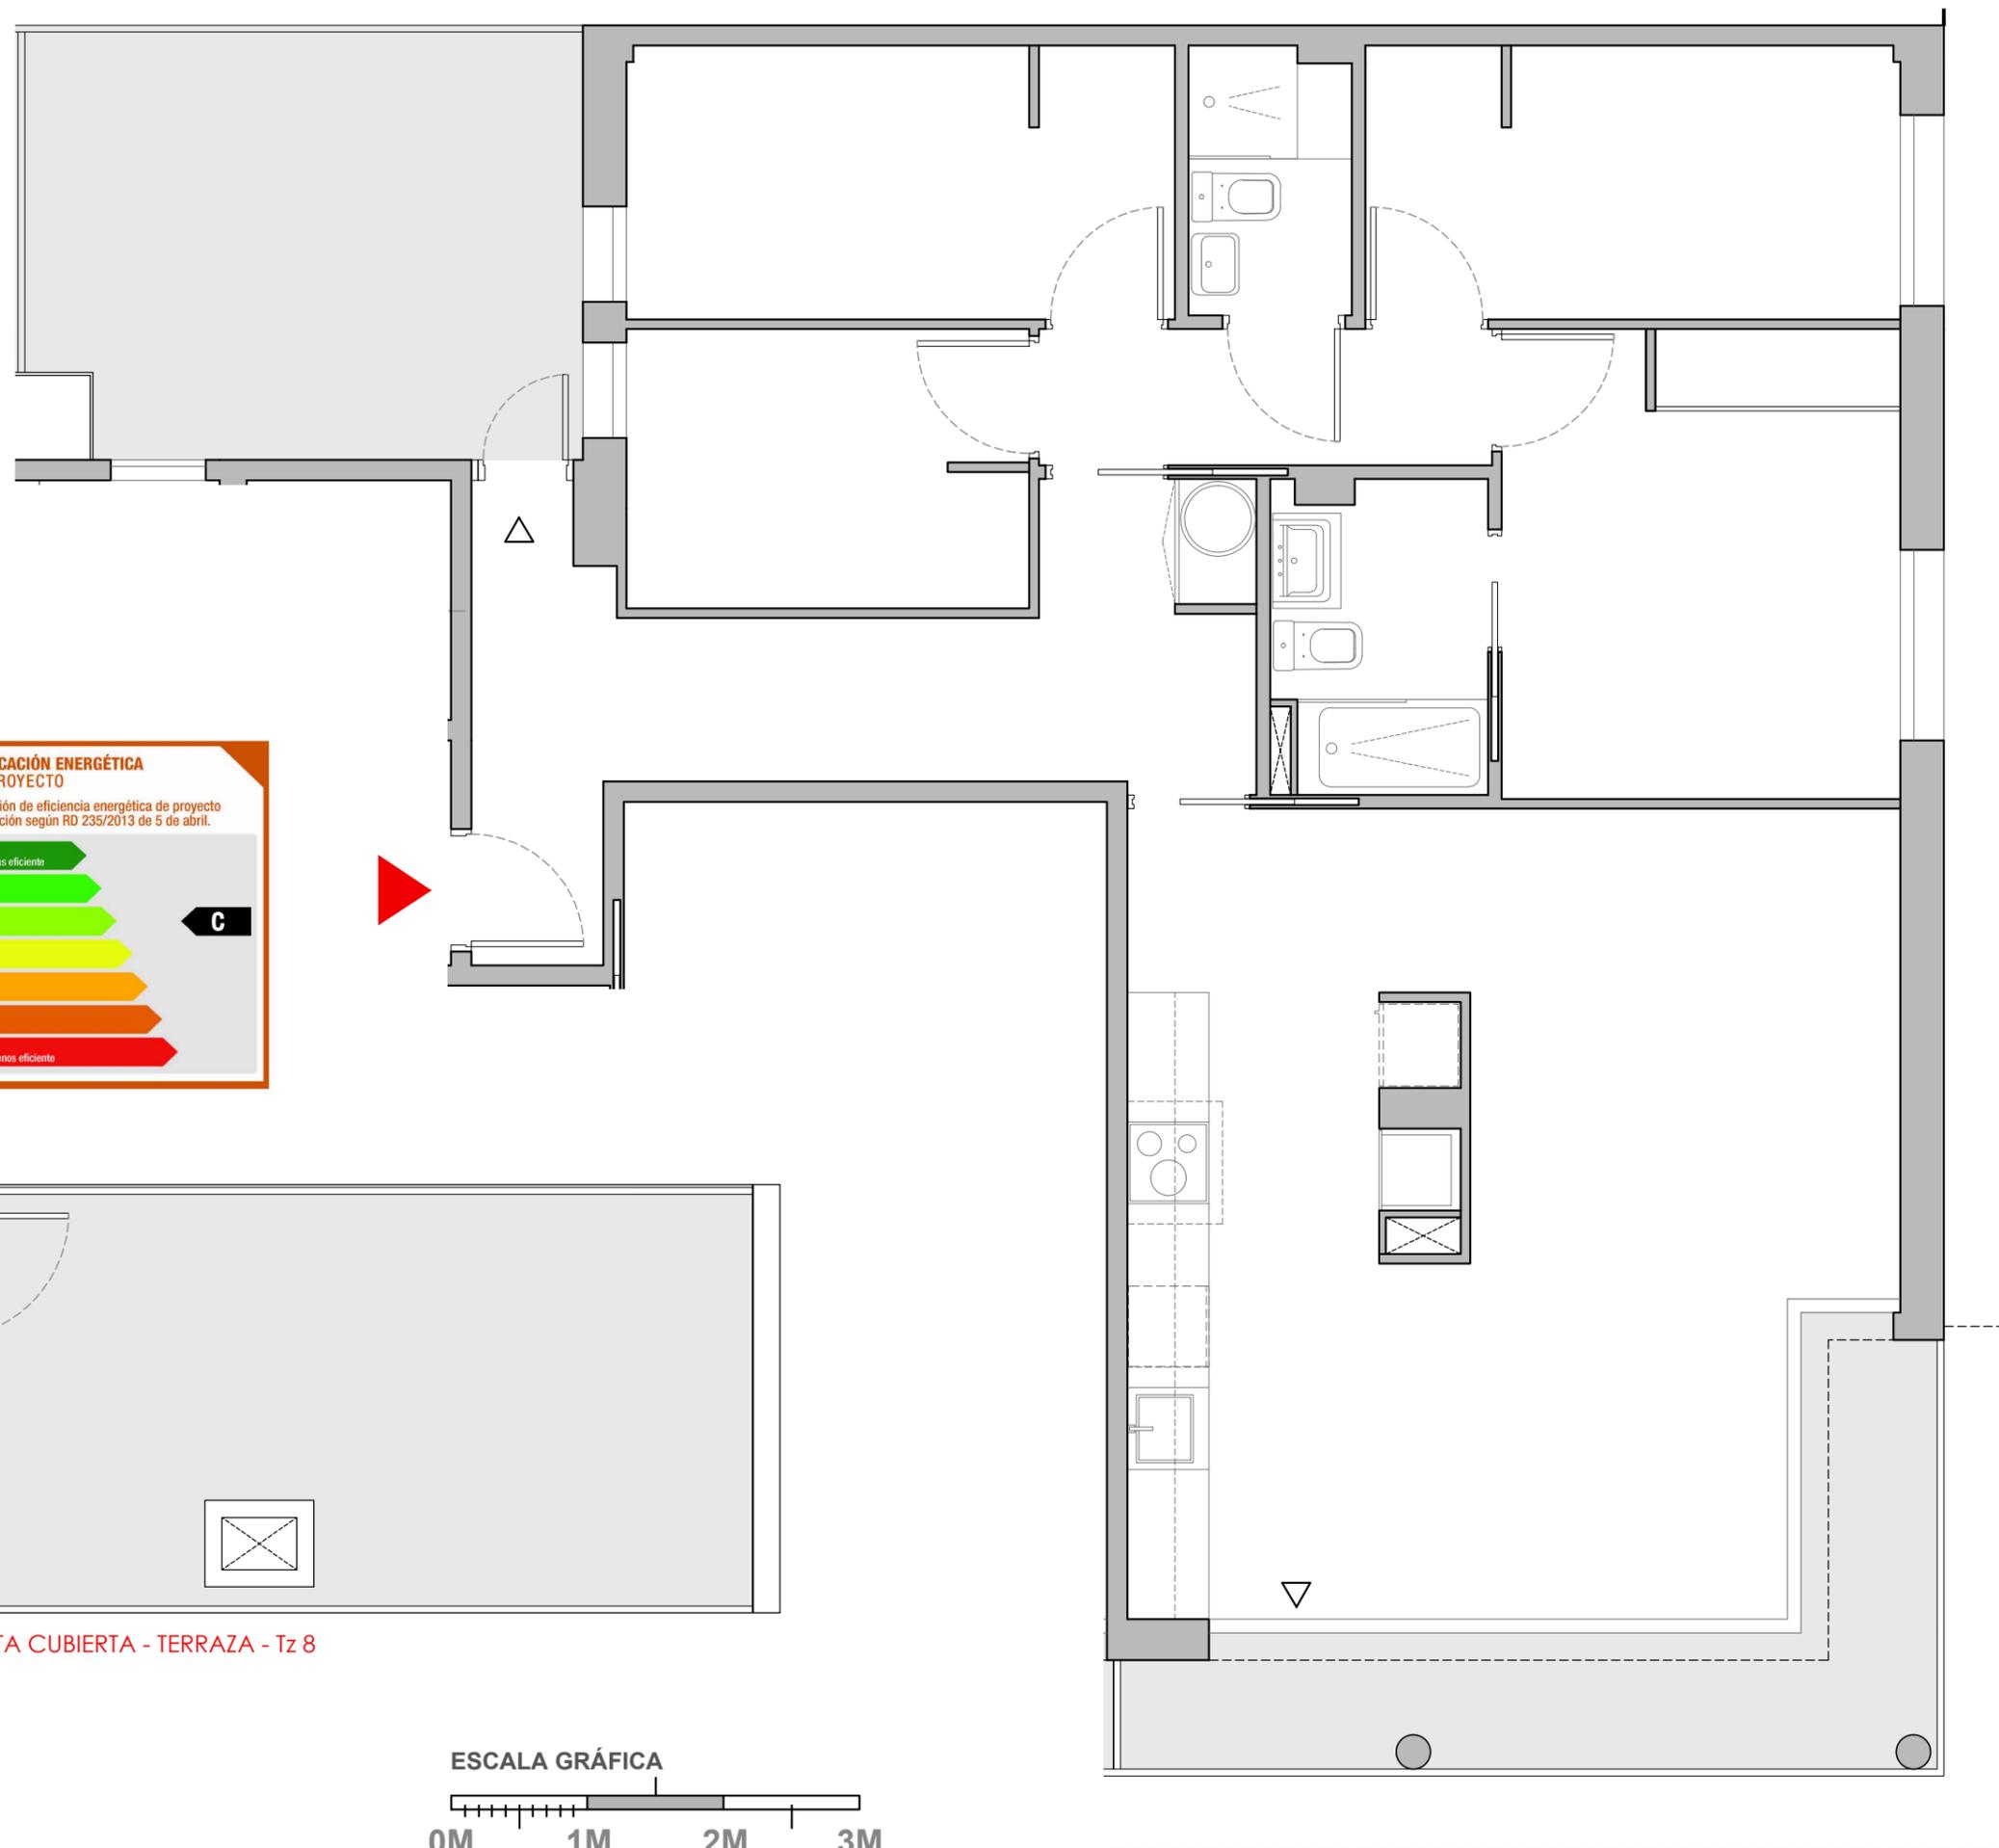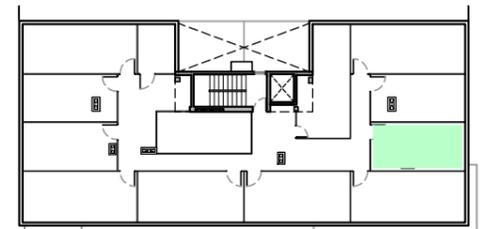

CALIFICACIÓN ENERGÉTICA DEL PROYECTO
 Calificación de eficiencia energética de proyecto de ejecución según RD 235/2013 de 5 de abril.

A más eficiente
 B
 C
 D
 E
 F
 G menos eficiente

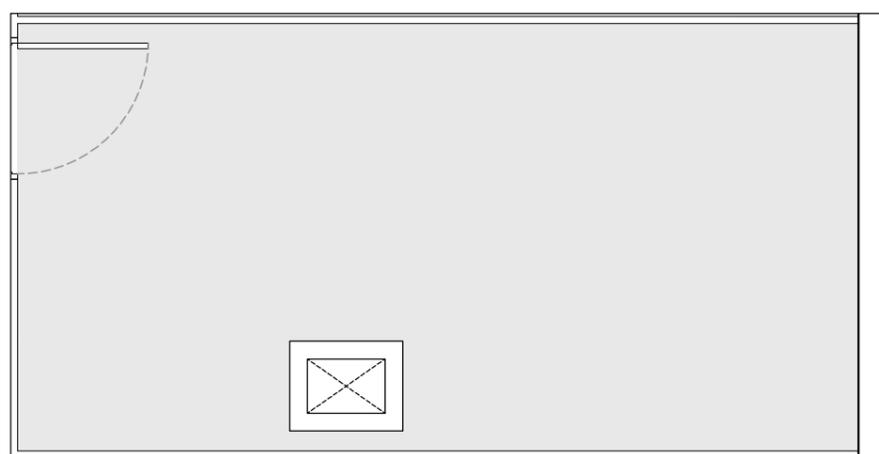

PLANTA CUBIERTA - TERRAZA - Tz 8






CALIFICACIÓN ENERGÉTICA DEL PROYECTO
 Calificación de eficiencia energética de proyecto de ejecución según RD 235/2013 de 5 de abril.

A más eficiente
 B
 C
 D
 E
 F
 G menos eficiente

C

PLANTA CUBIERTA - TERRAZA - Tz 1

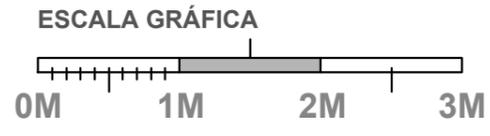


C/Àngel Guimerà nº 13
 08320 - EL MASNOU
 Maresme (Barcelona)




**PLANTA SEGUNDA
 PUERTA A**

SUPERFICIES APROXIMADAS (m²)

SUP. ÚTIL TOTAL	86
SUP. CONST. CON COMUNES	112
SUP. BALCÓN	5
SUP. TERRAZA EN CUBIERTA	23

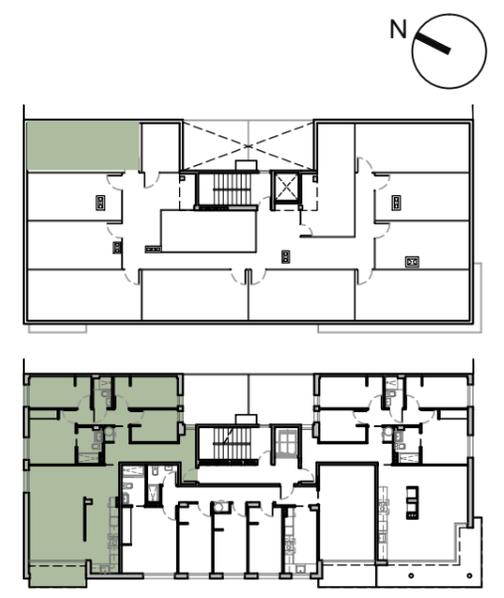

Este documento (tanto su parte gráfica como los datos referidos a superficies) tiene carácter meramente orientativo, sin perjuicio de la información exacta contenida en la documentación técnica del edificio. Todo el mobiliario que se muestra en este plano, incluido el de la cocina, se ha incorporado a efectos meramente orientativos y decorativos. Los datos referidos a superficies, distribución y linderos son meramente orientativos y pueden sufrir variaciones como consecuencia de exigencias comerciales, jurídicas, técnicas o de ejecución de proyecto.

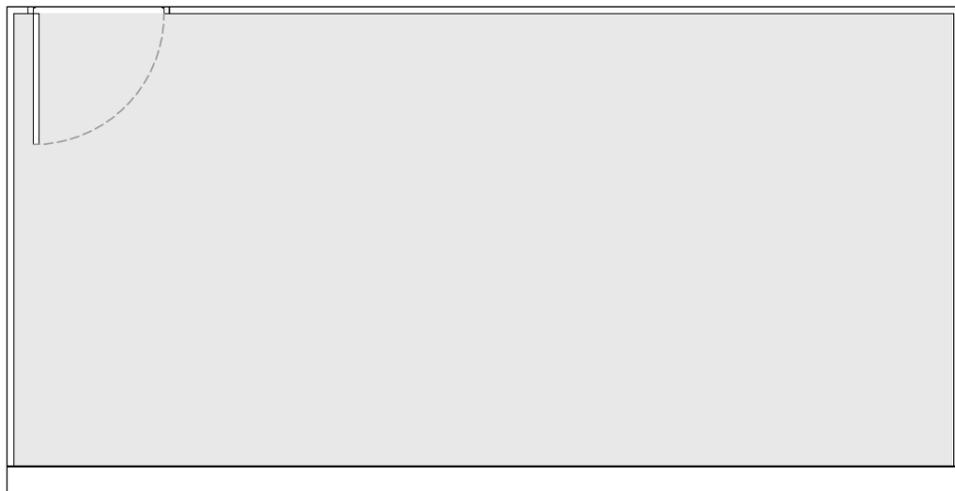

PLANTA CUBIERTA - TERRAZA - Tz 6

CALIFICACIÓN ENERGÉTICA DEL PROYECTO
 Calificación de eficiencia energética de proyecto de ejecución según RD 235/2013 de 5 de abril.

A más eficiente
 B
 C
 D
 E
 F
 G menos eficiente



C/Àngel Guimerà nº 13
 08320 - EL MASNOU
 Maresme (Barcelona)



**PLANTA SEGUNDA
 PUERTA B**

SUPERFICIES APROXIMADAS (m²)

SUP. ÚTIL TOTAL	87
SUP. CONST. CON COMUNES	114
SUP. BALCÓN	5
SUP. TERRAZA EN CUBIERTA	23

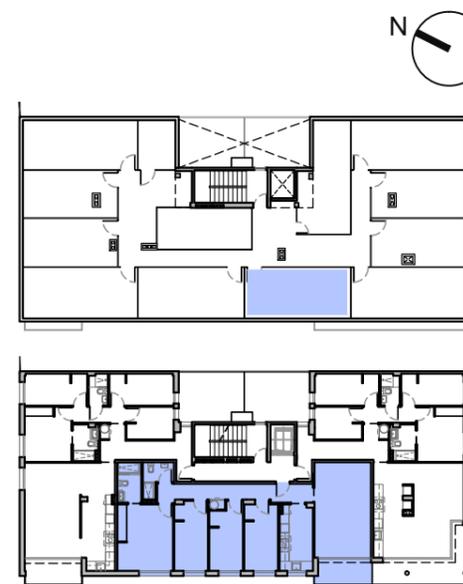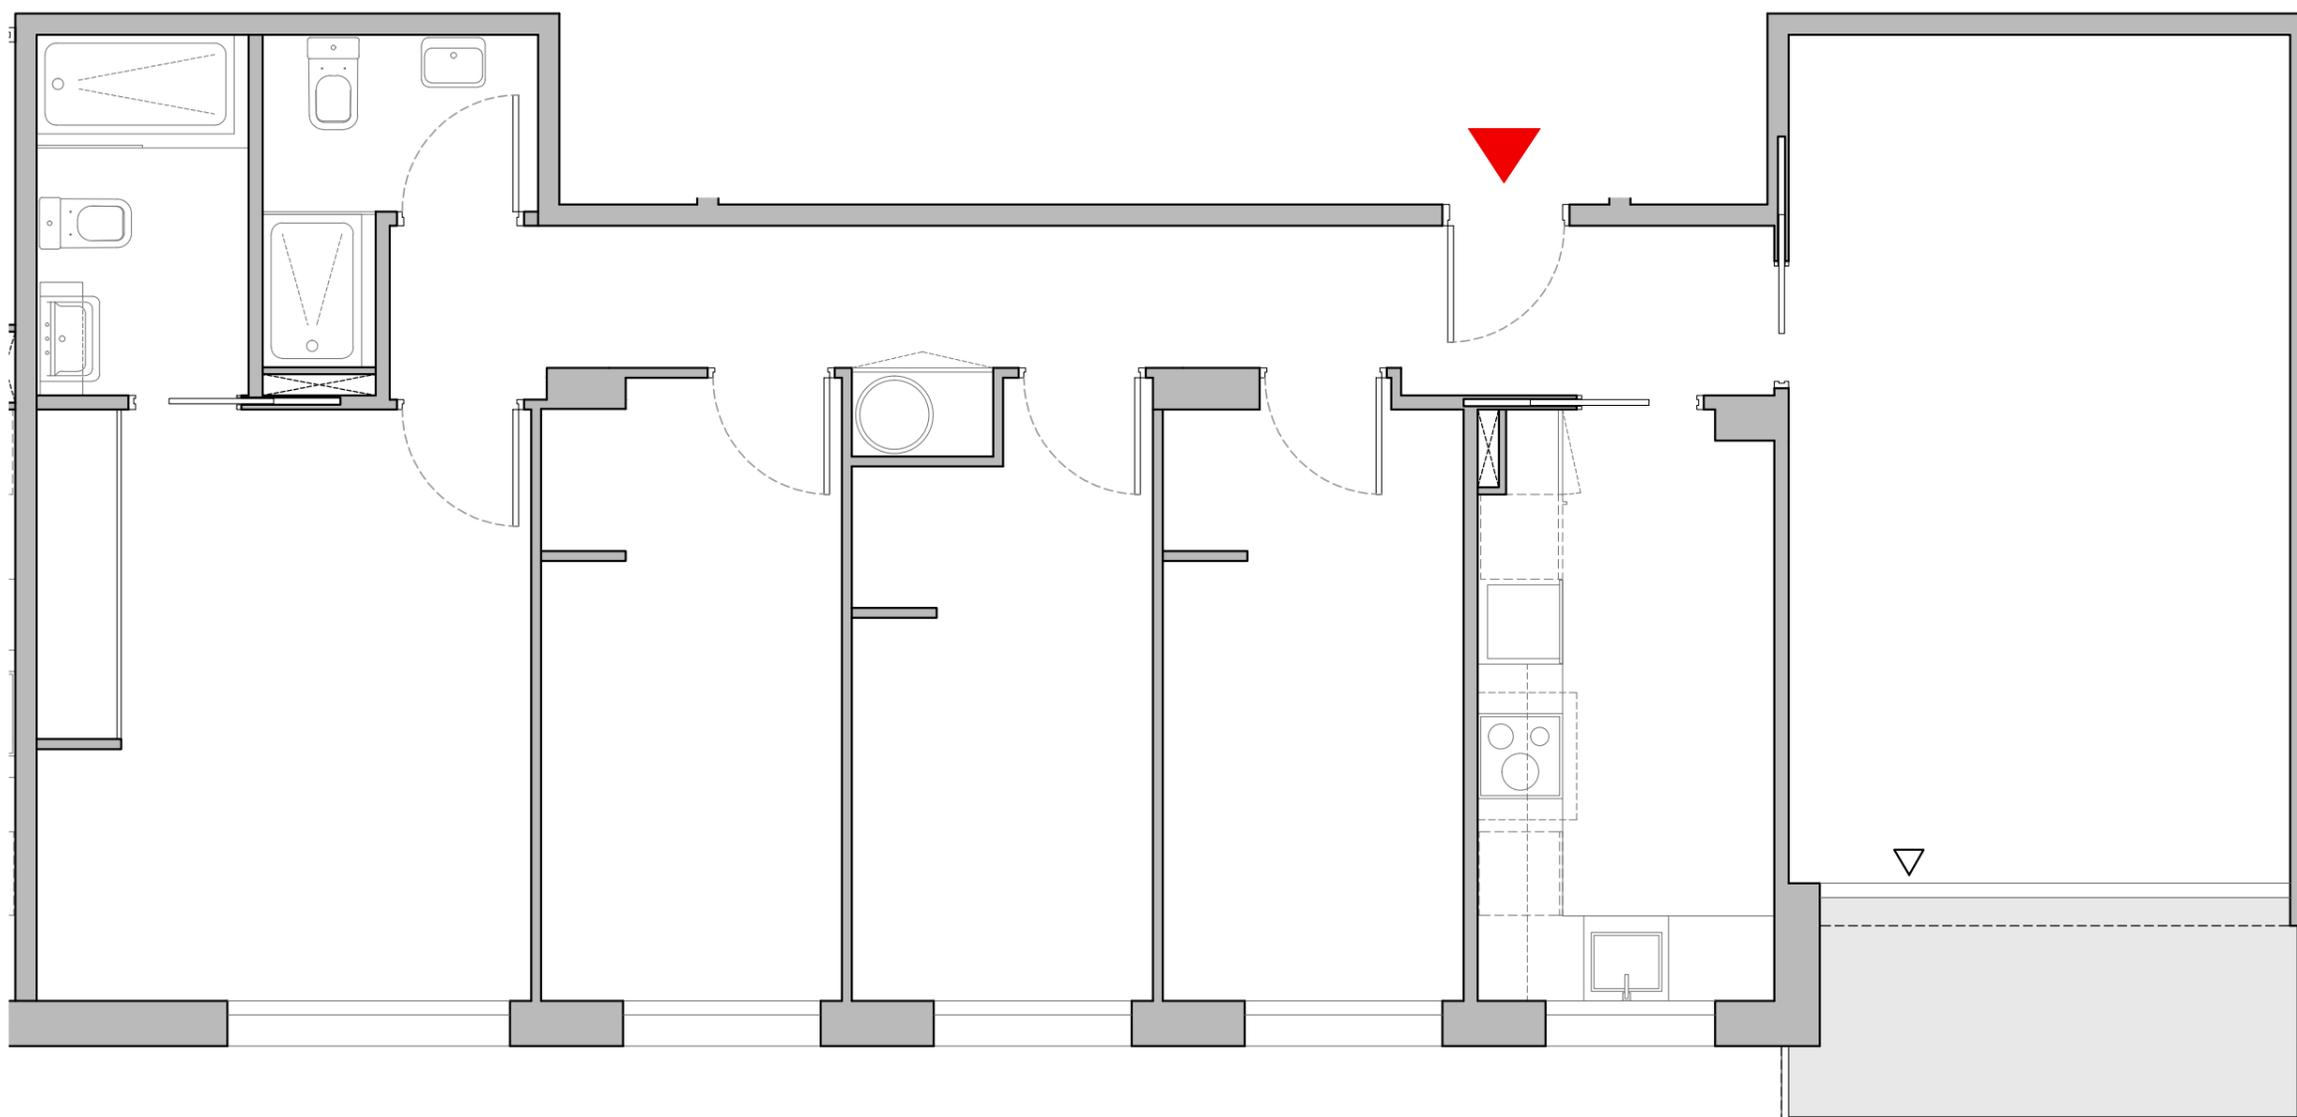


Este documento (tanto su parte gráfica como los datos referidos a superficies) tiene carácter meramente orientativo, sin perjuicio de la información exacta contenida en la documentación técnica del edificio. Todo el mobiliario que se muestra en este plano, incluido el de la cocina, se ha incorporado a efectos meramente orientativos y decorativos. Los datos referidos a superficies, distribución y linderos son meramente orientativos y pueden sufrir variaciones como consecuencia de exigencias comerciales, jurídicas, técnicas o de ejecución de proyecto.


CALIFICACIÓN ENERGÉTICA DEL PROYECTO
 Calificación de eficiencia energética de proyecto de ejecución según RD 235/2013 de 5 de abril.

A más eficiente
 B
 C
 D
 E
 F
 G menos eficiente

C

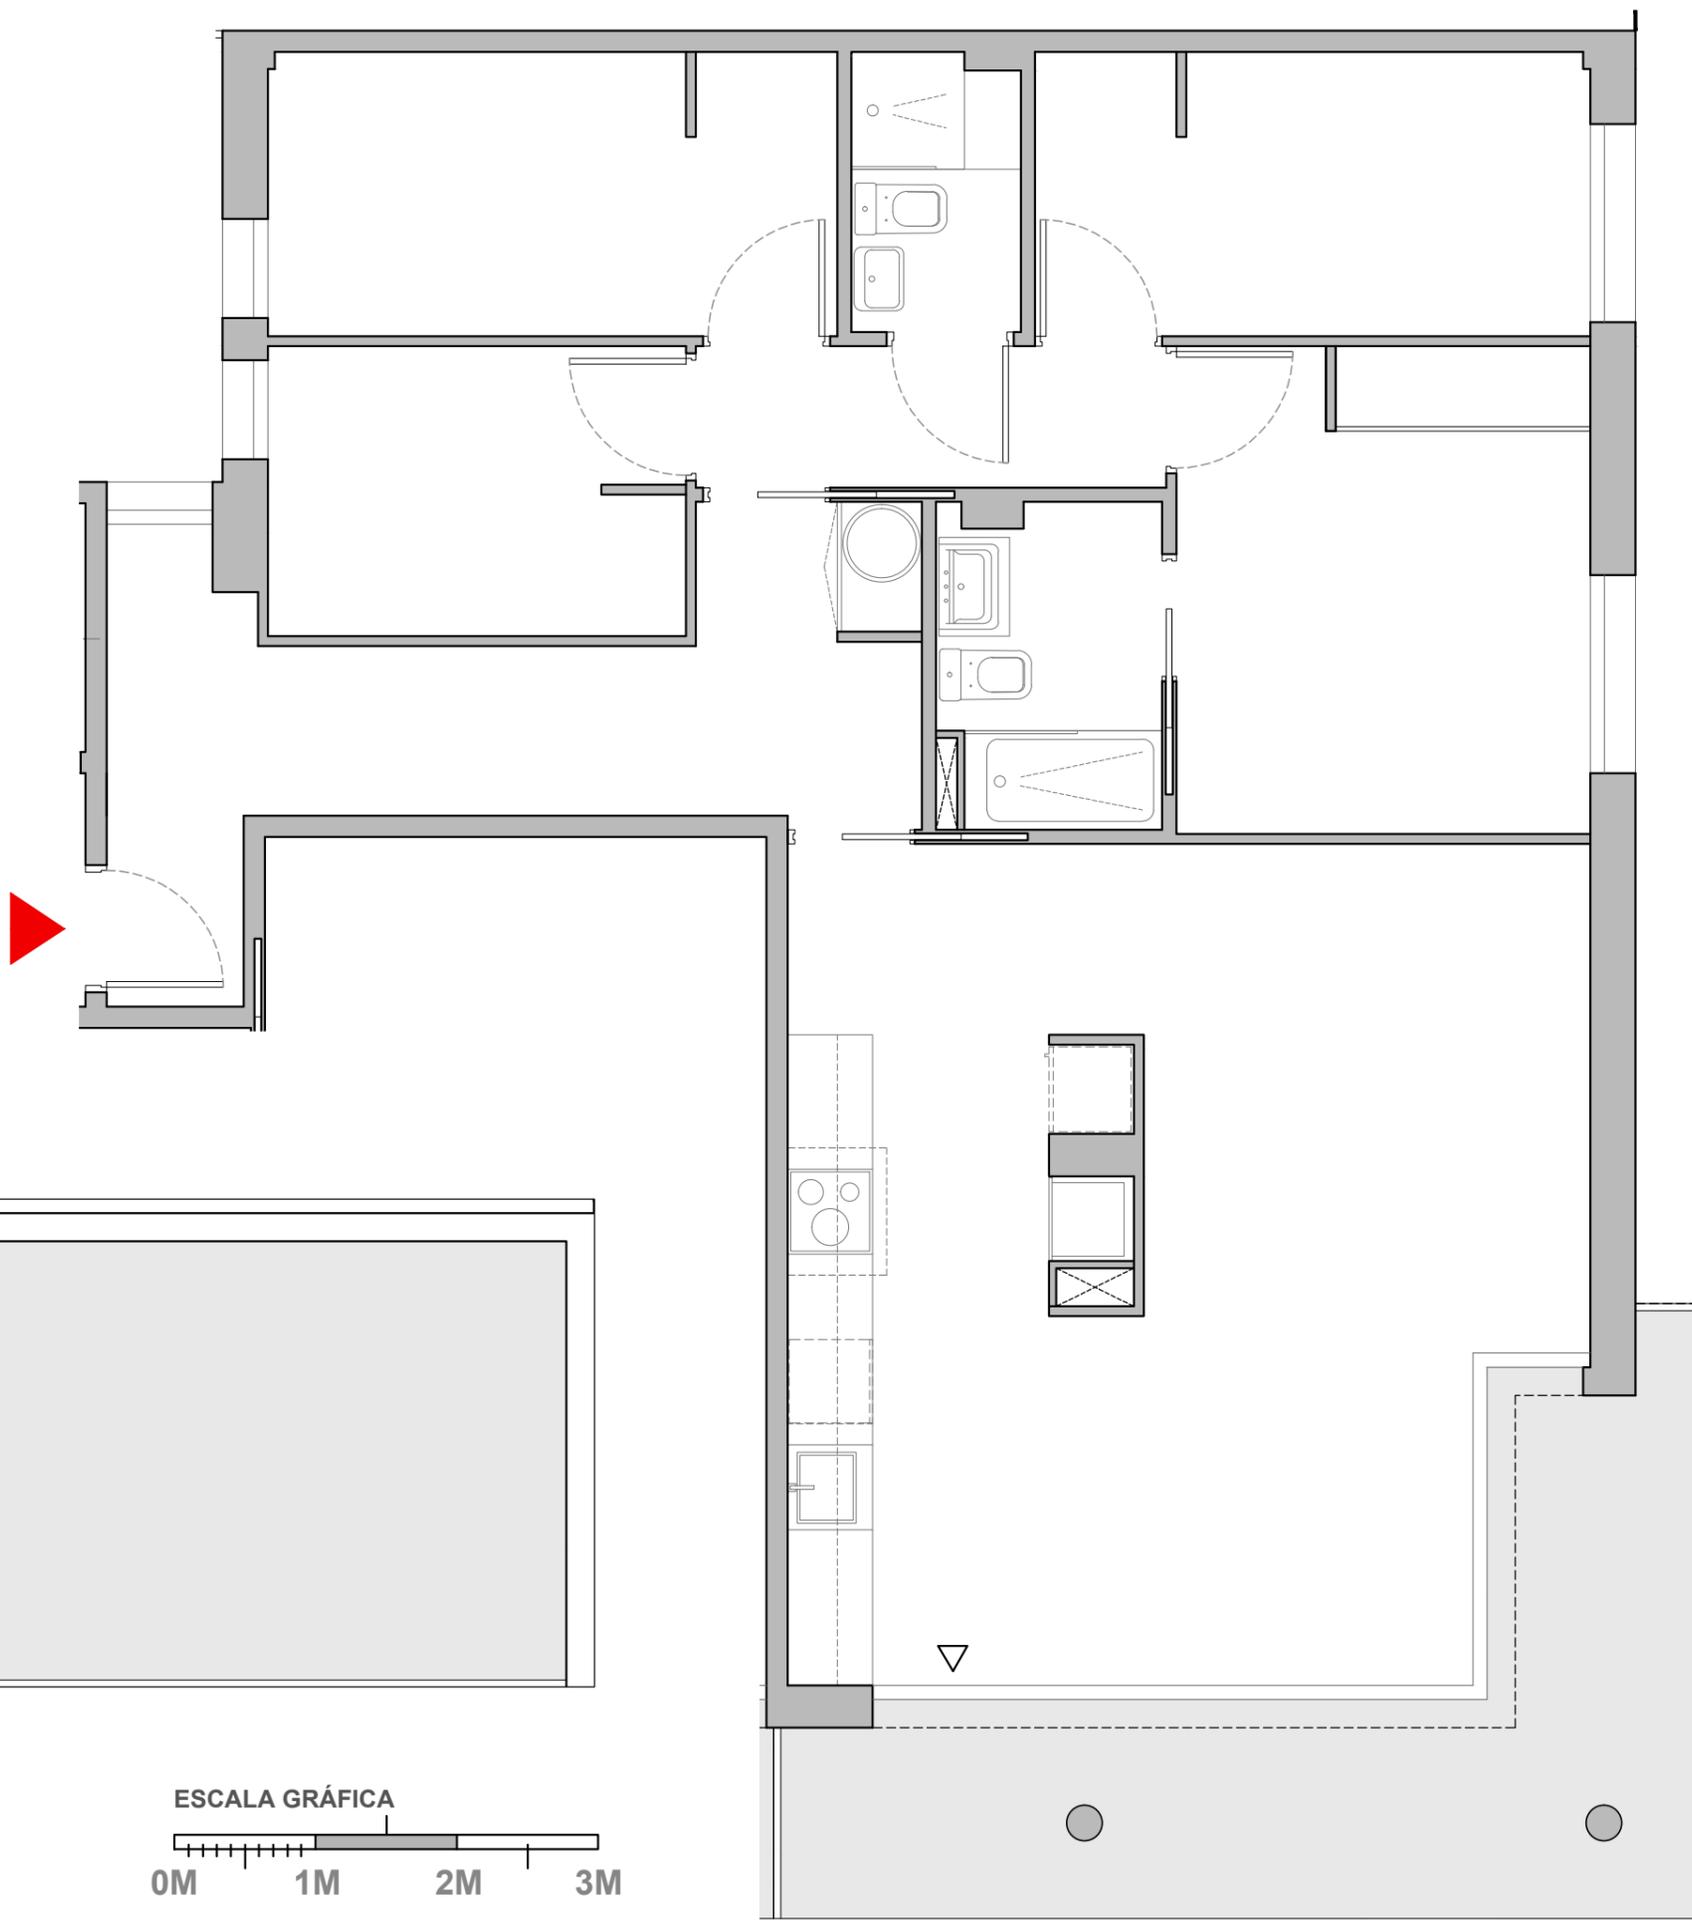

PLANTA CUBIERTA - TERRAZA - Tz 10

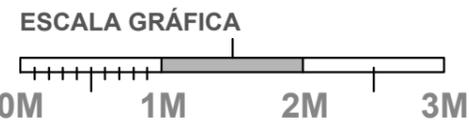


C/Àngel Guimerà nº 13
 08320 - EL MASNOU
 Maresme (Barcelona)




**PLANTA SEGUNDA
 PUERTA C**

SUPERFICIES APROXIMADAS (m²)

SUP. ÚTIL TOTAL	82
SUP. CONST. CON COMUNES	107
SUP. BALCÓN	13
SUP. TERRAZA EN CUBIERTA	23

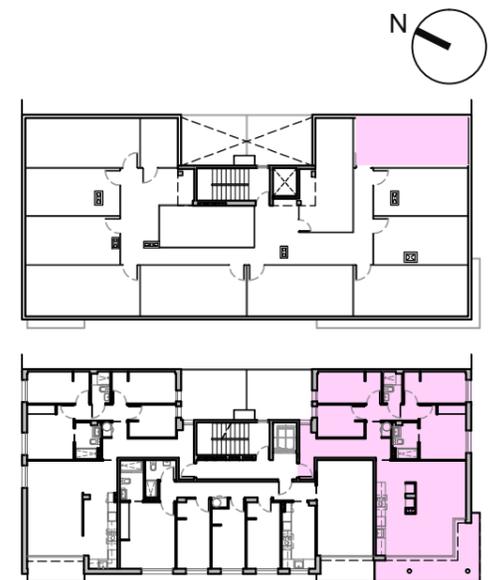

Este documento (tanto su parte gráfica como los datos referidos a superficies) tiene carácter meramente orientativo, sin perjuicio de la información exacta contenida en la documentación técnica del edificio. Todo el mobiliario que se muestra en este plano, incluido el de la cocina, se ha incorporado a efectos meramente orientativos y decorativos. Los datos referidos a superficies, distribución y linderos son meramente orientativos y pueden sufrir variaciones como consecuencia de exigencias comerciales, jurídicas, técnicas o de ejecución de proyecto.

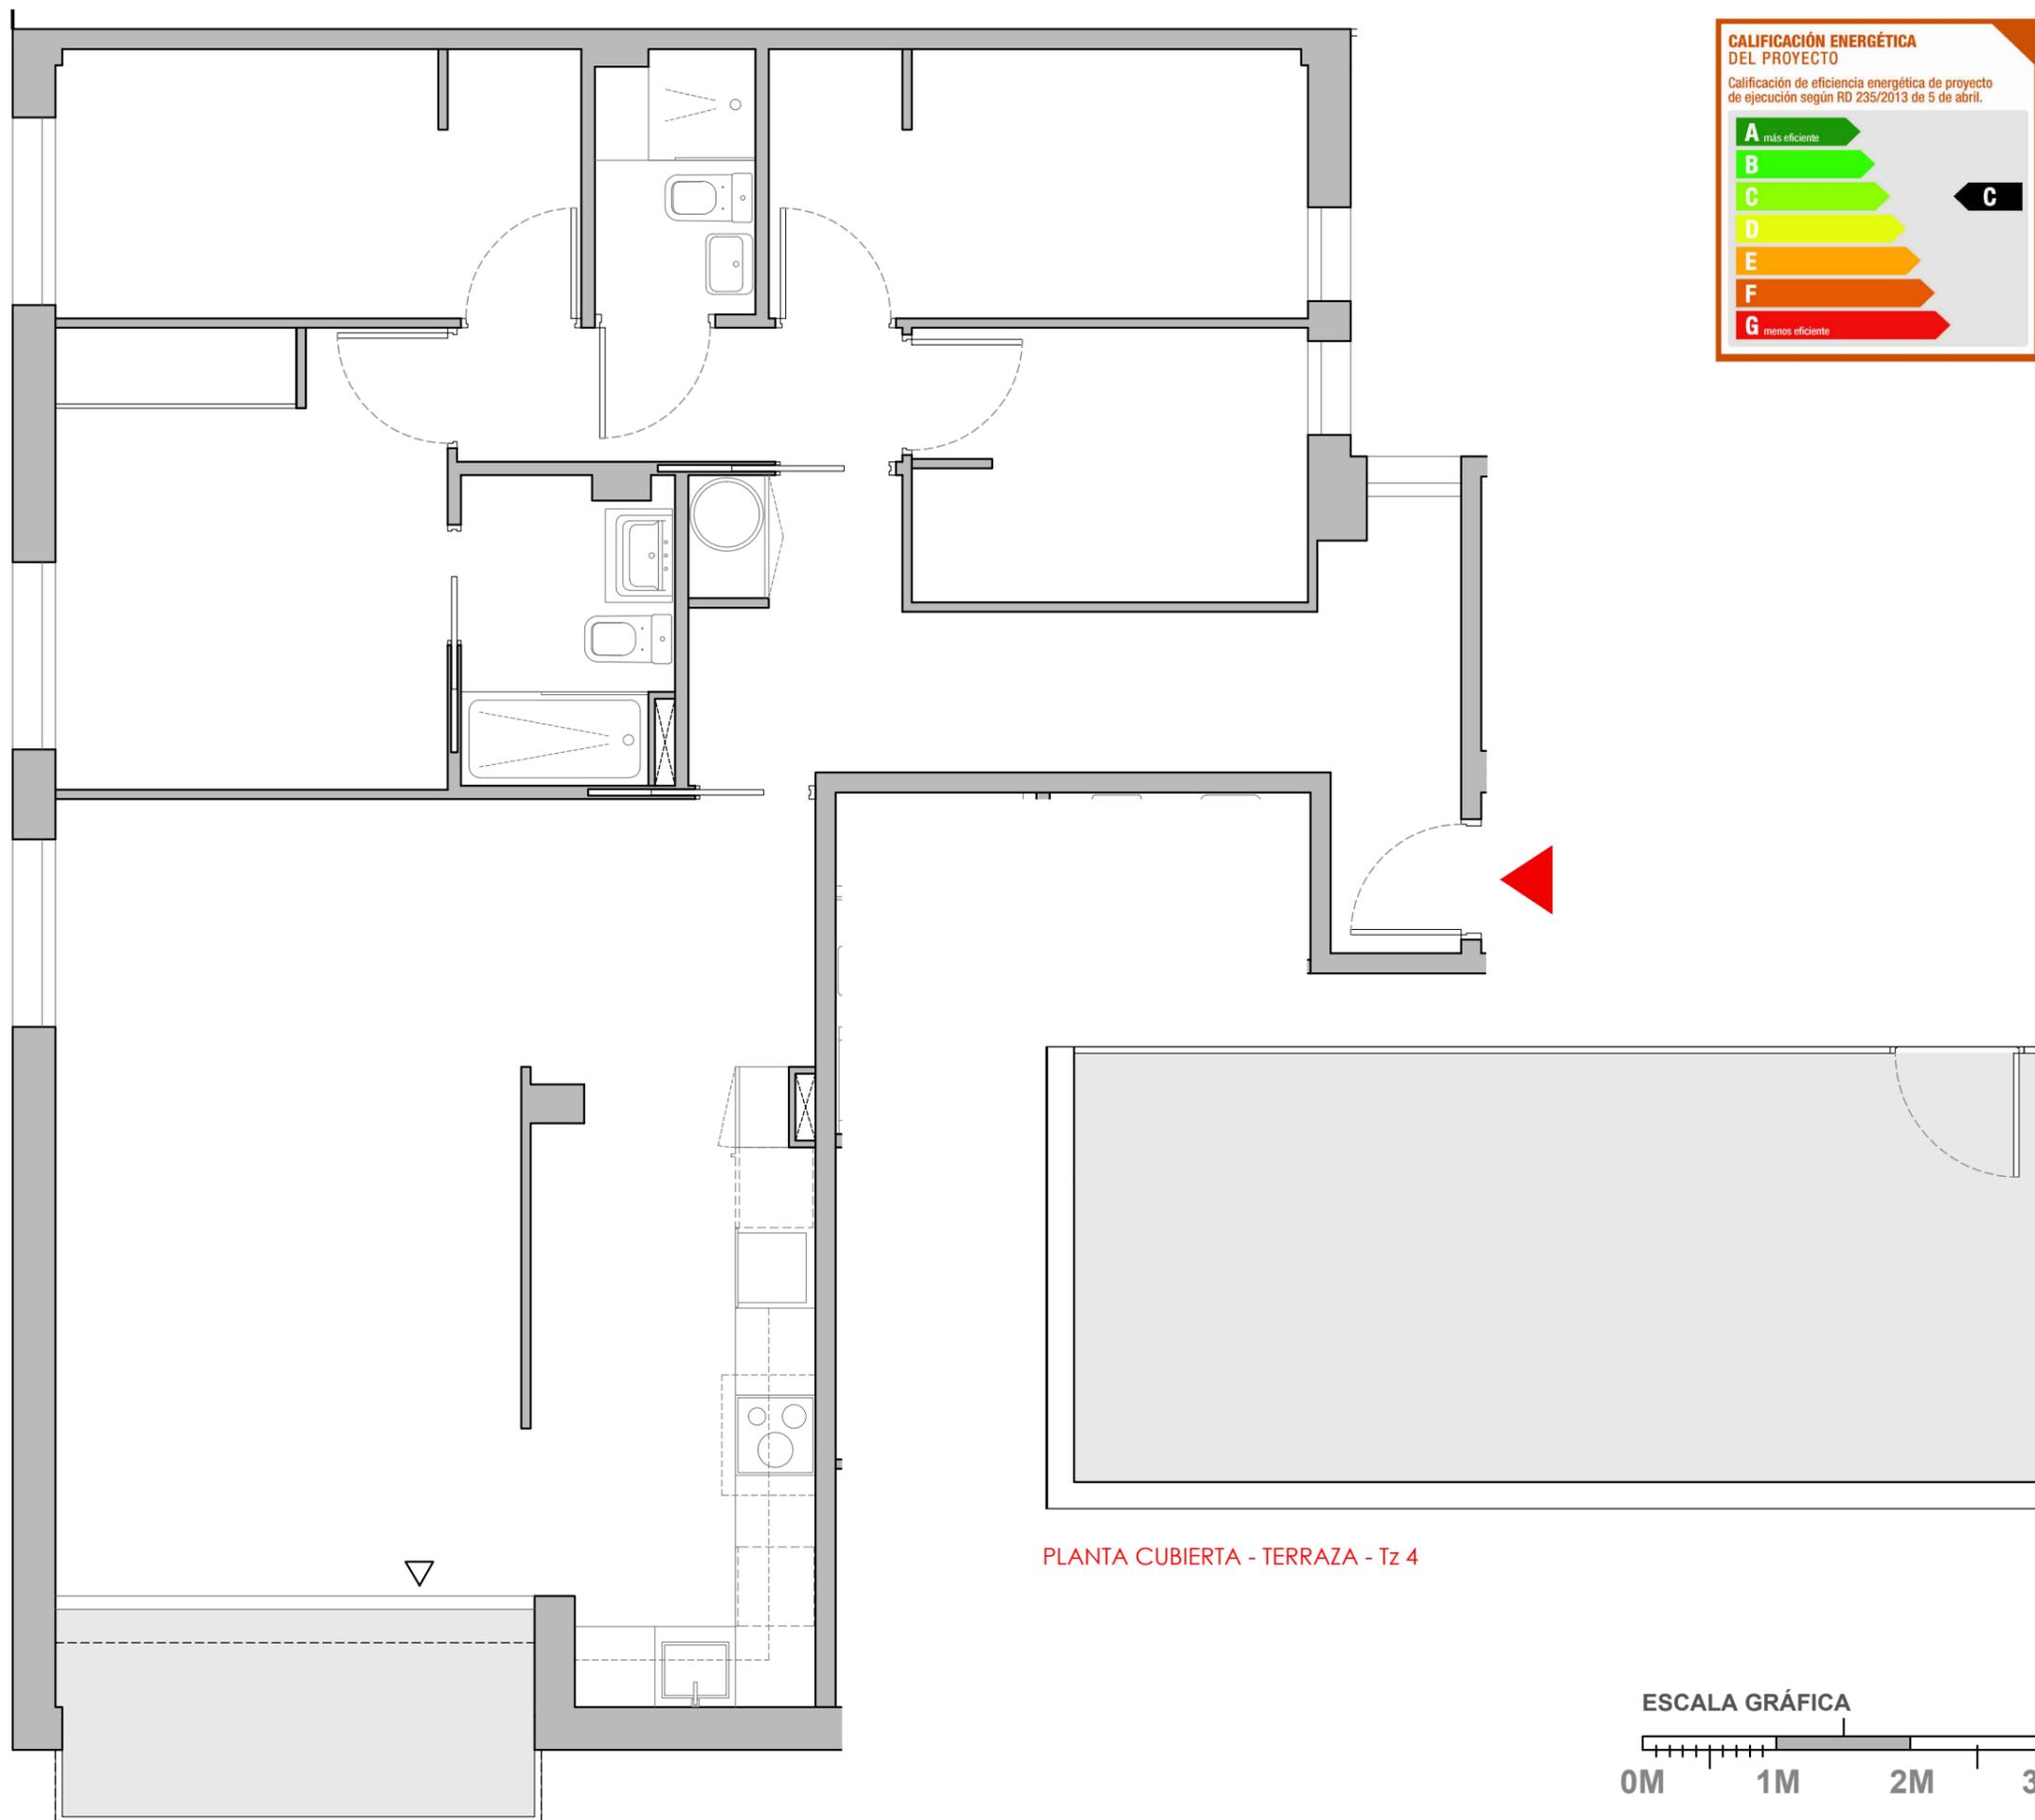

CALIFICACIÓN ENERGÉTICA DEL PROYECTO
 Calificación de eficiencia energética de proyecto de ejecución según RD 235/2013 de 5 de abril.

A más eficiente
 B
 C ←
 D
 E
 F
 G menos eficiente


C/Àngel Guimerà nº 13
 08320 - EL MASNOU
 Maresme (Barcelona)



**PLANTA TERCERA
 PUERTA A**

SUPERFICIES APROXIMADAS (m²)

SUP. ÚTIL TOTAL	86
SUP. CONST. CON COMUNES	112
SUP. BALCÓN	5
SUP. TERRAZA EN CUBIERTA	23

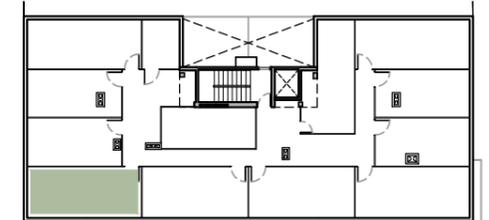

PLANTA CUBIERTA - TERRAZA - Tz 4

Este documento (tanto su parte gráfica como los datos referidos a superficies) tiene carácter meramente orientativo, sin perjuicio de la información exacta contenida en la documentación técnica del edificio. Todo el mobiliario que se muestra en este plano, incluido el de la cocina, se ha incorporado a efectos meramente orientativos y decorativos. Los datos referidos a superficies, distribución y linderos son meramente orientativos y pueden sufrir variaciones como consecuencia de exigencias comerciales, jurídicas, técnicas o de ejecución de proyecto.



C/Àngel Guimerà nº 13
08320 - EL MASNOU
Maresme (Barcelona)



**PLANTA TERCERA
PUERTA B**

SUPERFICIES APROXIMADAS (m²)



SUP. ÚTIL TOTAL	87
SUP. CONST. CON COMUNES	114
SUP. BALCÓN	5
SUP. TERRAZA EN CUBIERTA	19

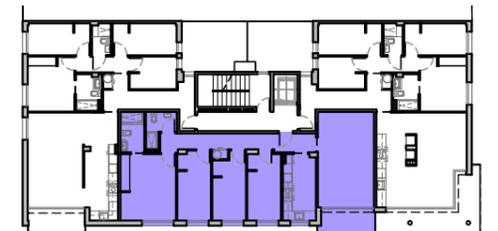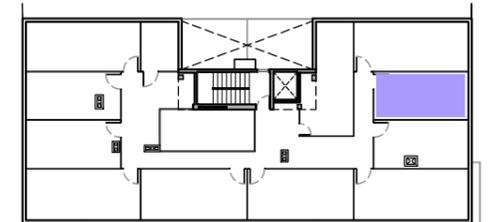

CALIFICACIÓN ENERGÉTICA DEL PROYECTO
Calificación de eficiencia energética de proyecto de ejecución según RD 235/2013 de 5 de abril.





PLANTA CUBIERTA - TERRAZA - Tz 9

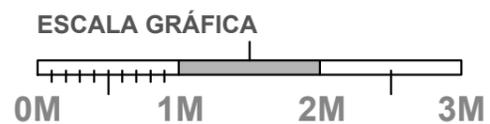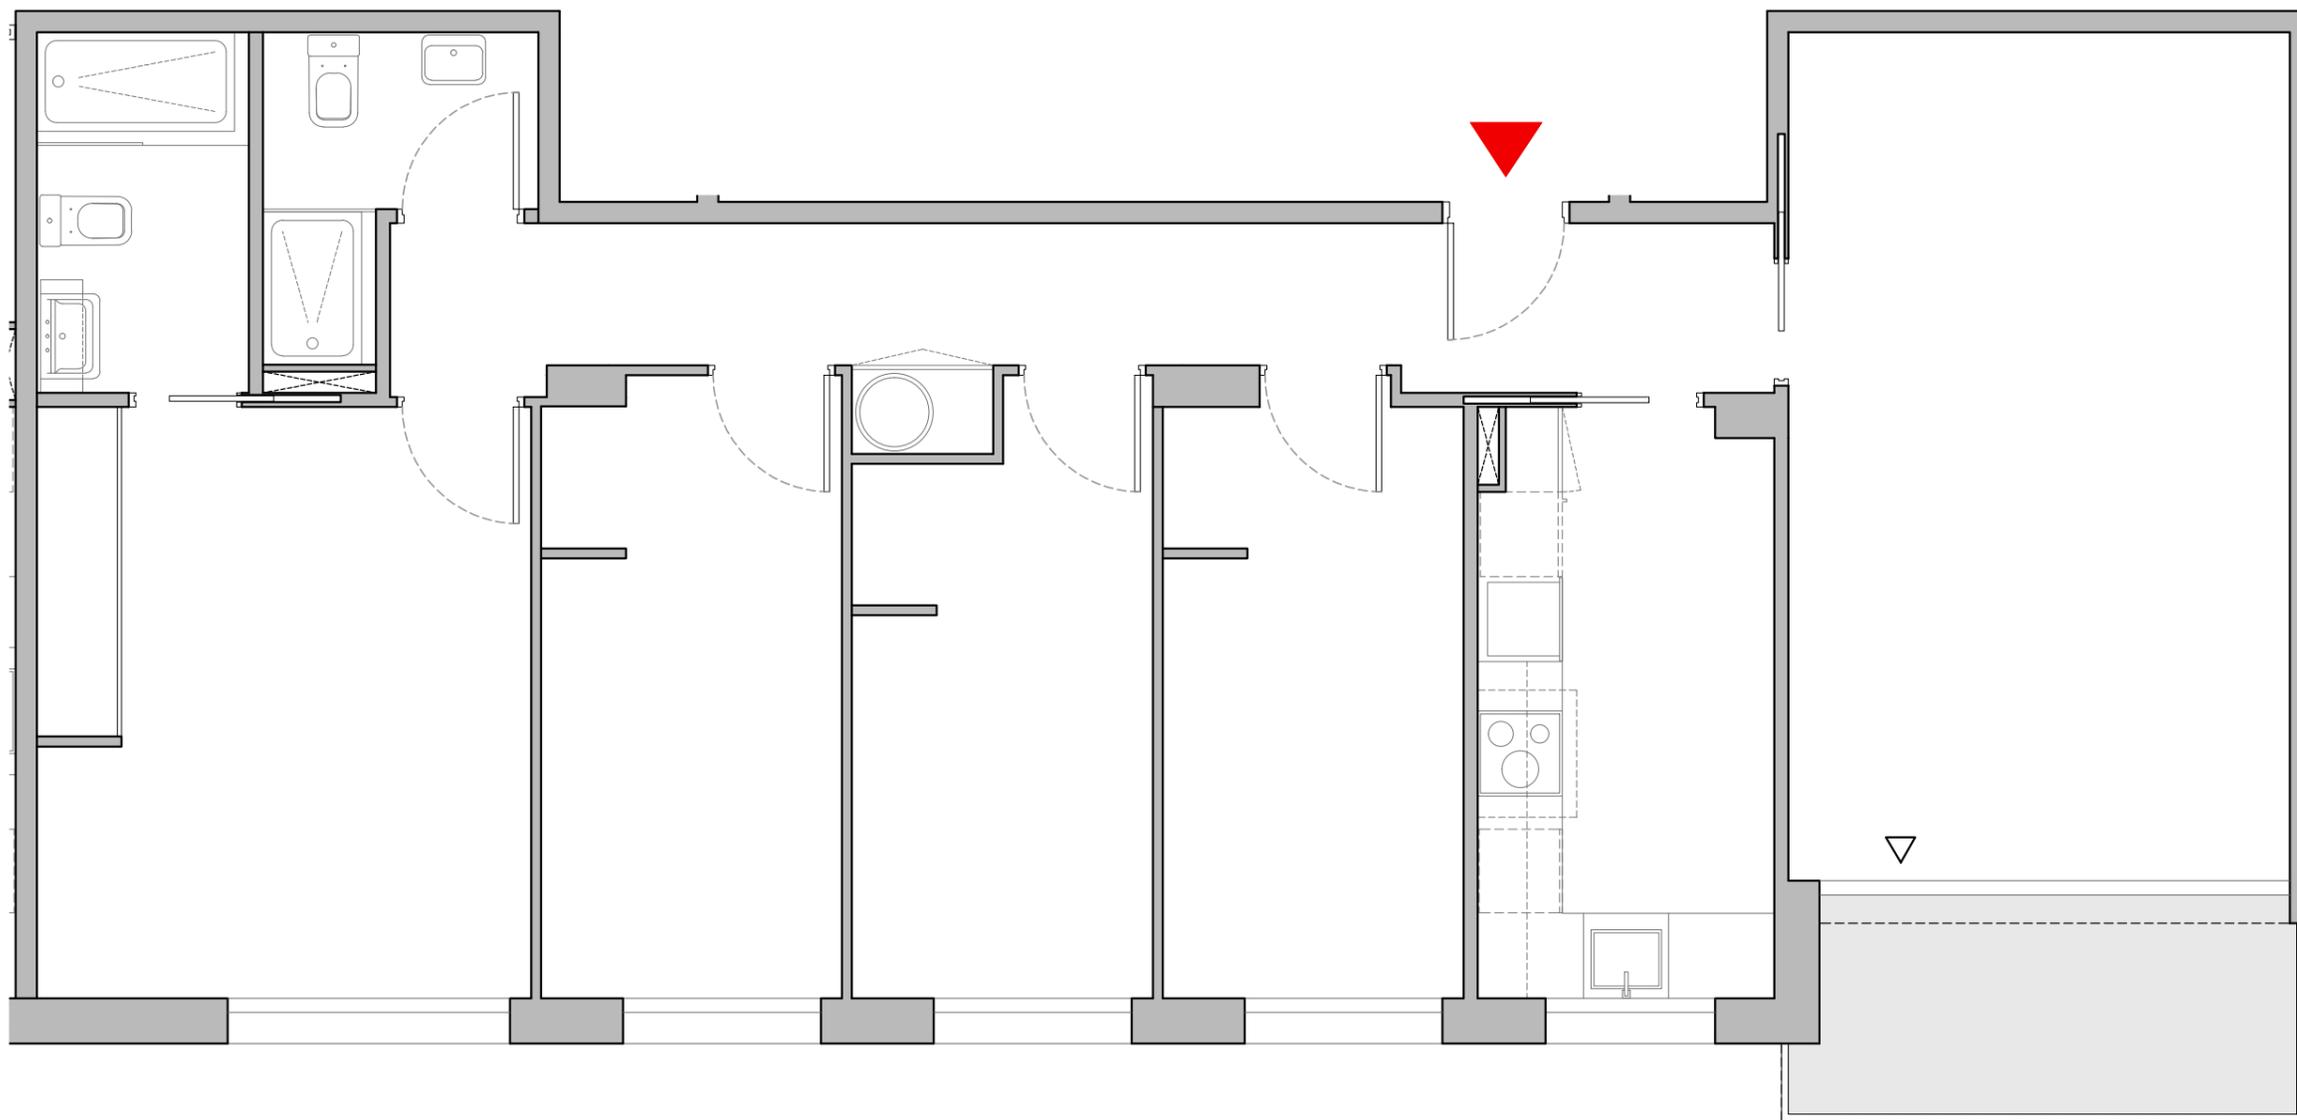


CALIFICACIÓN ENERGÉTICA DEL PROYECTO
 Calificación de eficiencia energética de proyecto de ejecución según RD 235/2013 de 5 de abril.

A más eficiente
 B
 C
 D
 E
 F
 G menos eficiente

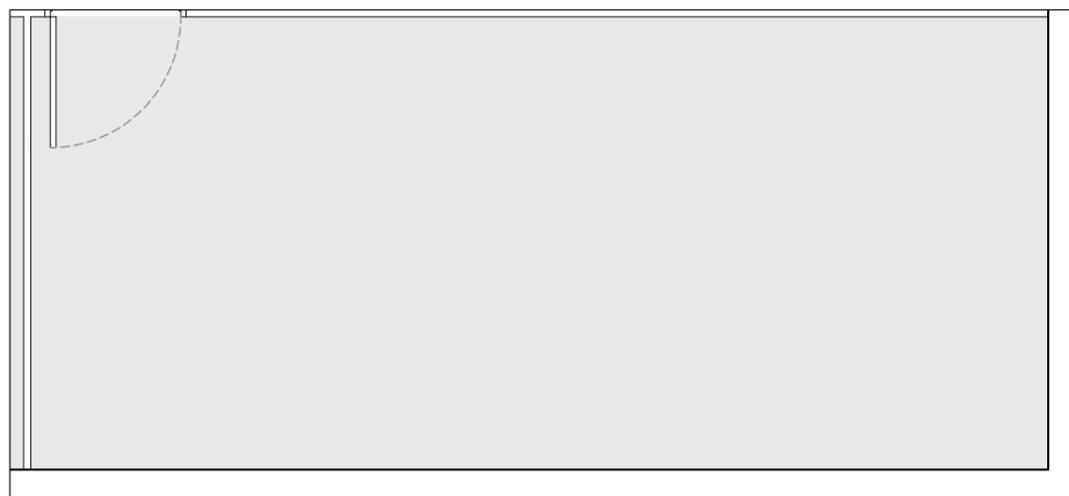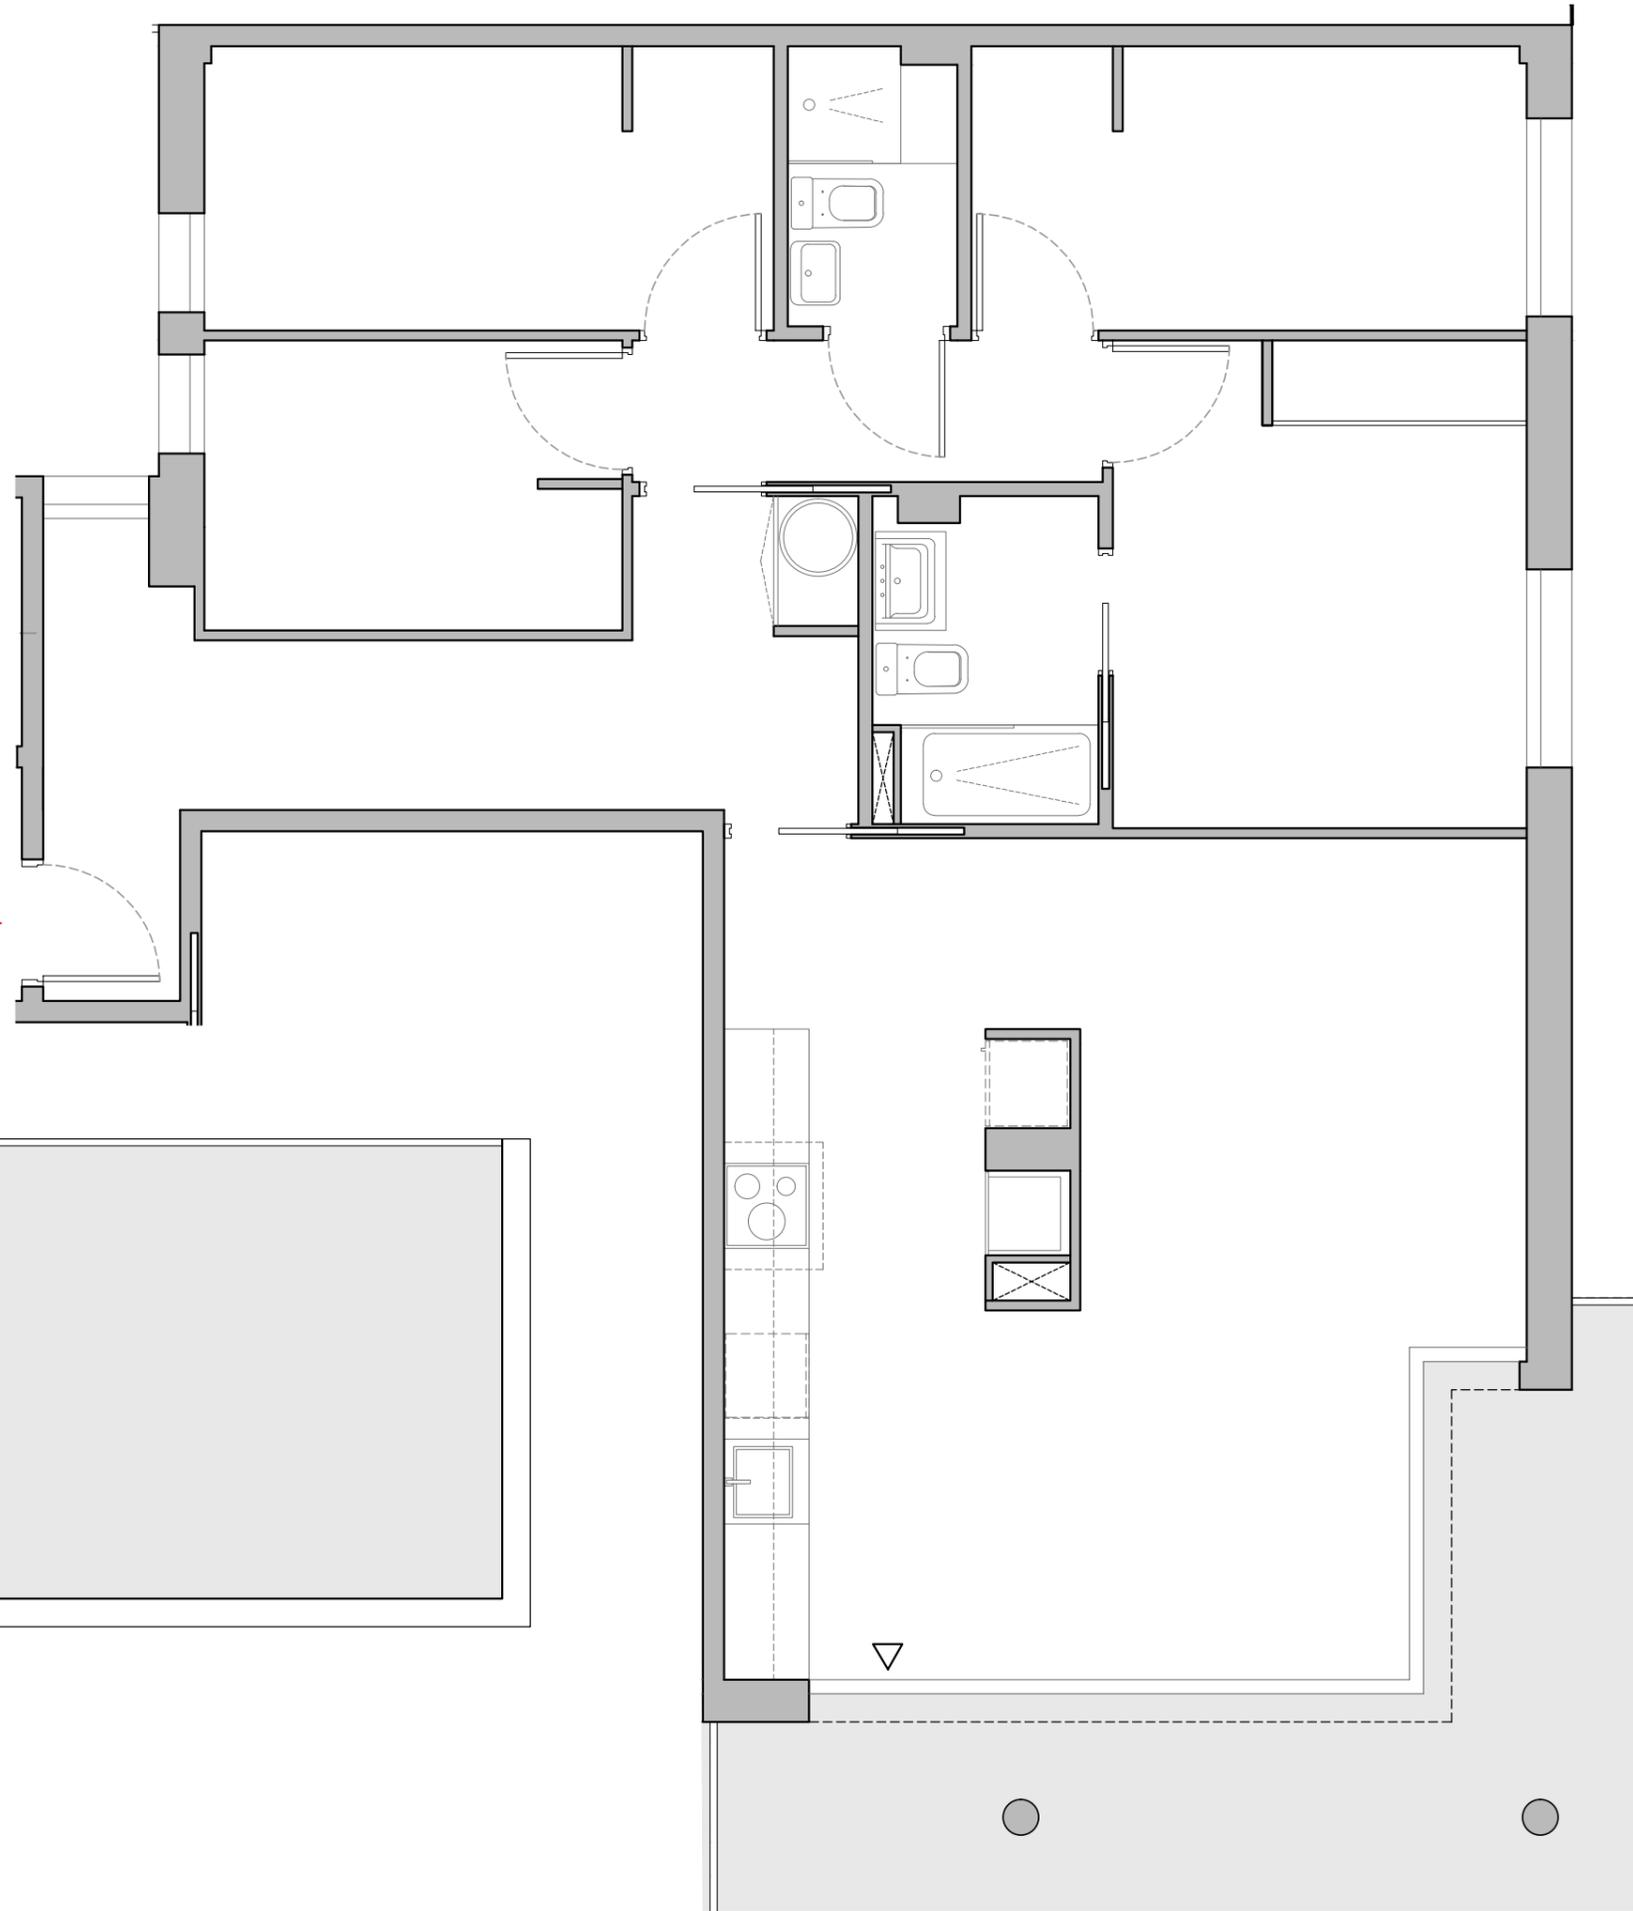

PLANTA CUBIERTA - TERRAZA - Tz 7

ESCALA GRÁFICA

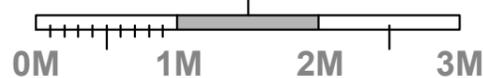



C/Àngel Guimerà nº 13
 08320 - EL MASNOU
 Maresme (Barcelona)



**PLANTA TERCERA
 PUERTA C**

SUPERFICIES APROXIMADAS (m²)

SUP. ÚTIL TOTAL	82
SUP. CONST. CON COMUNES	107
SUP. BALCÓN	13
SUP. TERRAZA EN CUBIERTA	23

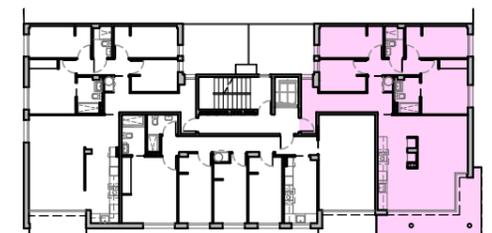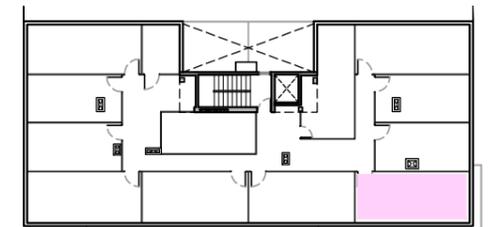

Este documento (tanto su parte gráfica como los datos referidos a superficies) tiene carácter meramente orientativo, sin perjuicio de la información exacta contenida en la documentación técnica del edificio. Todo el mobiliario que se muestra en este plano, incluido el de la cocina, se ha incorporado a efectos meramente orientativos y decorativos. Los datos referidos a superficies, distribución y linderos son meramente orientativos y pueden sufrir variaciones como consecuencia de exigencias comerciales, jurídicas, técnicas o de ejecución de proyecto.