


Vivienda 4 Planta Baja

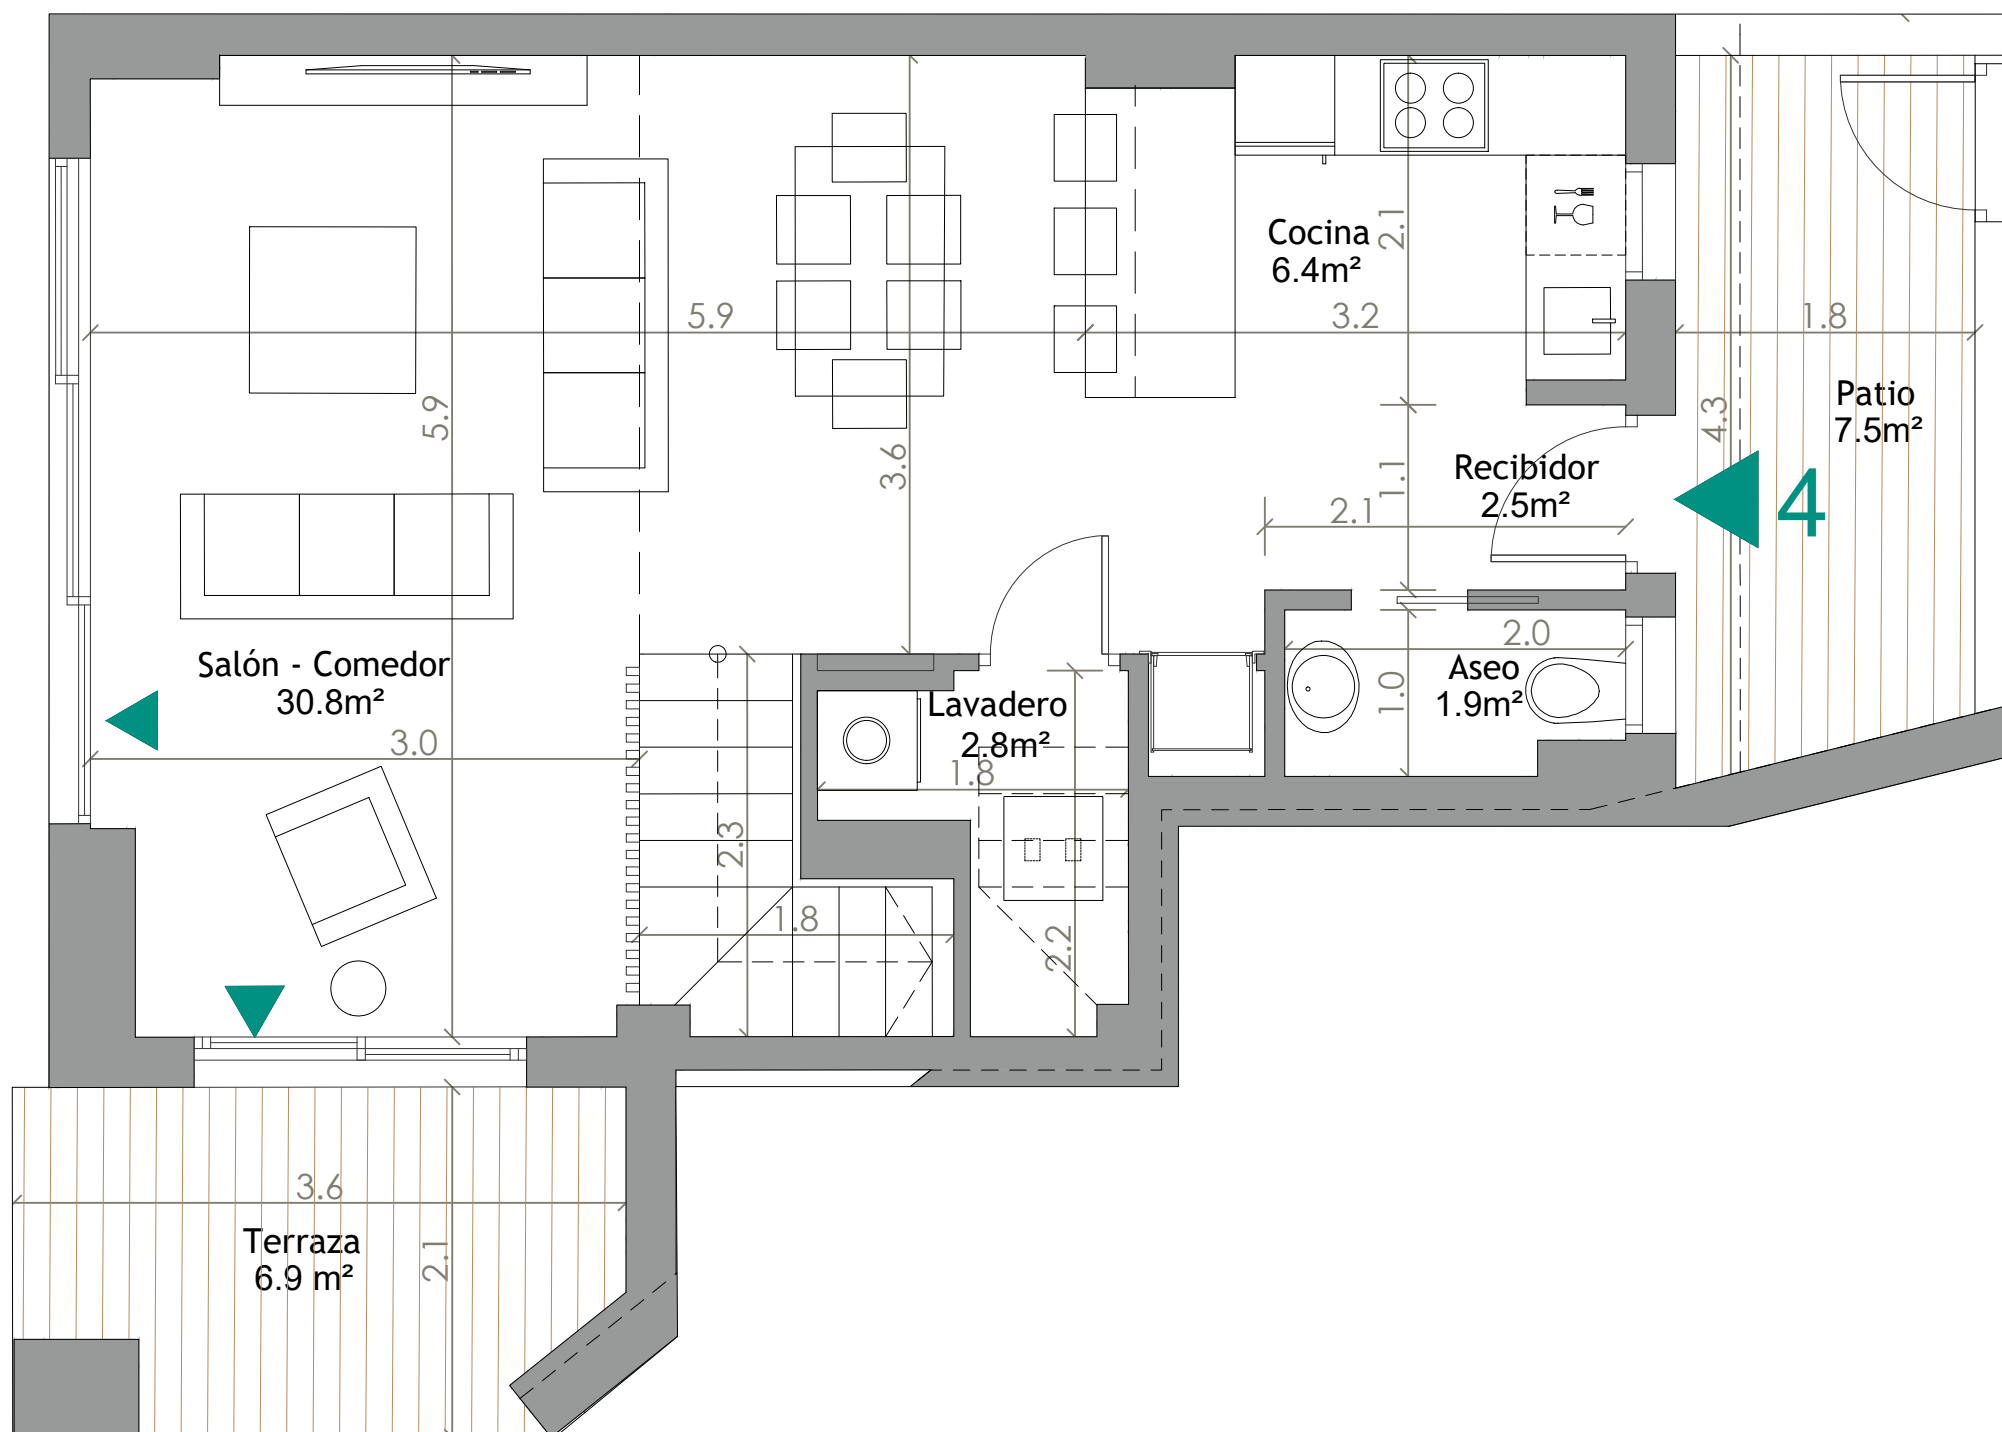

Escala gráfica



Fecha Edición: Febrero 2022

Este documento (tanto su parte gráfica como los datos referidos a superficies) tienen un carácter meramente orientativo, sin perjuicio de la información más exacta contenida en la documentación técnica del edificio. Todo mobiliario que se muestra en este plano incluido el de la cocina, se ha incluido a efectos meramente orientativos y decorativos. Los datos referidos a superficies, distribución y linderos son meramente orientativos y pueden sufrir variaciones como consecuencia de exigencias comerciales, jurídicas, técnicas o de ejecución de proyecto. El jacuzzi no va incluido en el precio de la vivienda, se ofrece como opcional.

Comercializa:

Altamira
doValue Group

HCP
ARCHITECTURE
& ENGINEERING

Residencial

Mirador de San Cristóbal

Calle Subida San Cristóbal, 29016, Málaga.
GIBRALFARO, MÁLAGA



Planta Primera, Vivienda 4

3 dormitorios
3 baños
Salón-comedor
Cocina
Terraza
Solarium

Superficie construida

57,1 m²

Superficie útil sin terrazas


44,4 m²

Superficie útil terraza

14,4 m²

Superficie parcela

131,4 m²

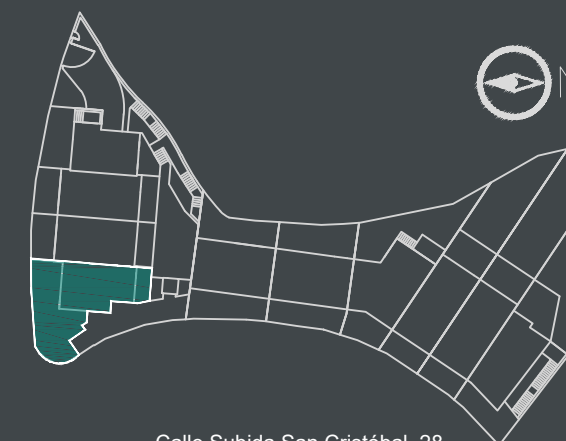

Calle Subida San Cristóbal, 28

Vivienda 4 Parcela



Residencial

Mirador de San Cristóbal

Calle Subida San Cristóbal, 29016, Málaga.
GIBRALFARO, MÁLAGA



Parcela, Vivienda 4

3 dormitorios
3 baños
Salón-comedor
Cocina
Terraza
Solarium

Superficie construida

138,5 m²

Superficie útil sin terrazas


108,0 m²

Superficie útil terraza/ jardín

99,3 m²

Superficie parcela

131,4 m²

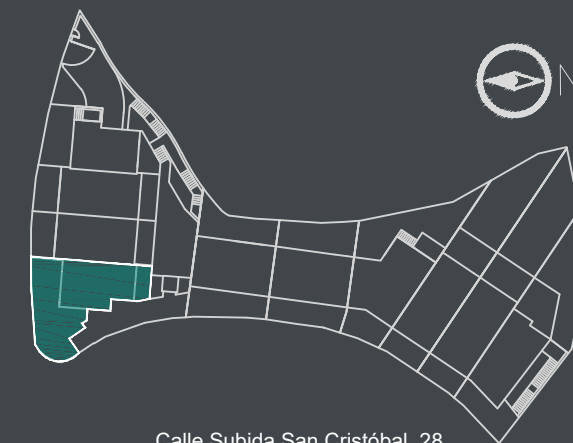

Calle Subida San Cristóbal, 28



Escala gráfica



Fecha Edición: Febrero 2022


Este documento (tanto su parte gráfica como los datos referidos a superficies) tienen un carácter meramente orientativo, sin perjuicio de la información más exacta contenida en la documentación técnica del edificio. Todo mobiliario que se muestra en este plano incluido el de la cocina, se ha incluido a efectos meramente orientativos y decorativos. Los datos referidos a superficies, distribución y linderos son meramente orientativos y pueden sufrir variaciones como consecuencia de exigencias comerciales, jurídicas, técnicas o de ejecución de proyecto. El jacuzzi no va incluido en el precio de la vivienda, se ofrece como opcional.

Comercializa:

Altamira
doValue Group

HCP
ARCHITECTURE
& ENGINEERING

Vivienda 4 Planta Primera

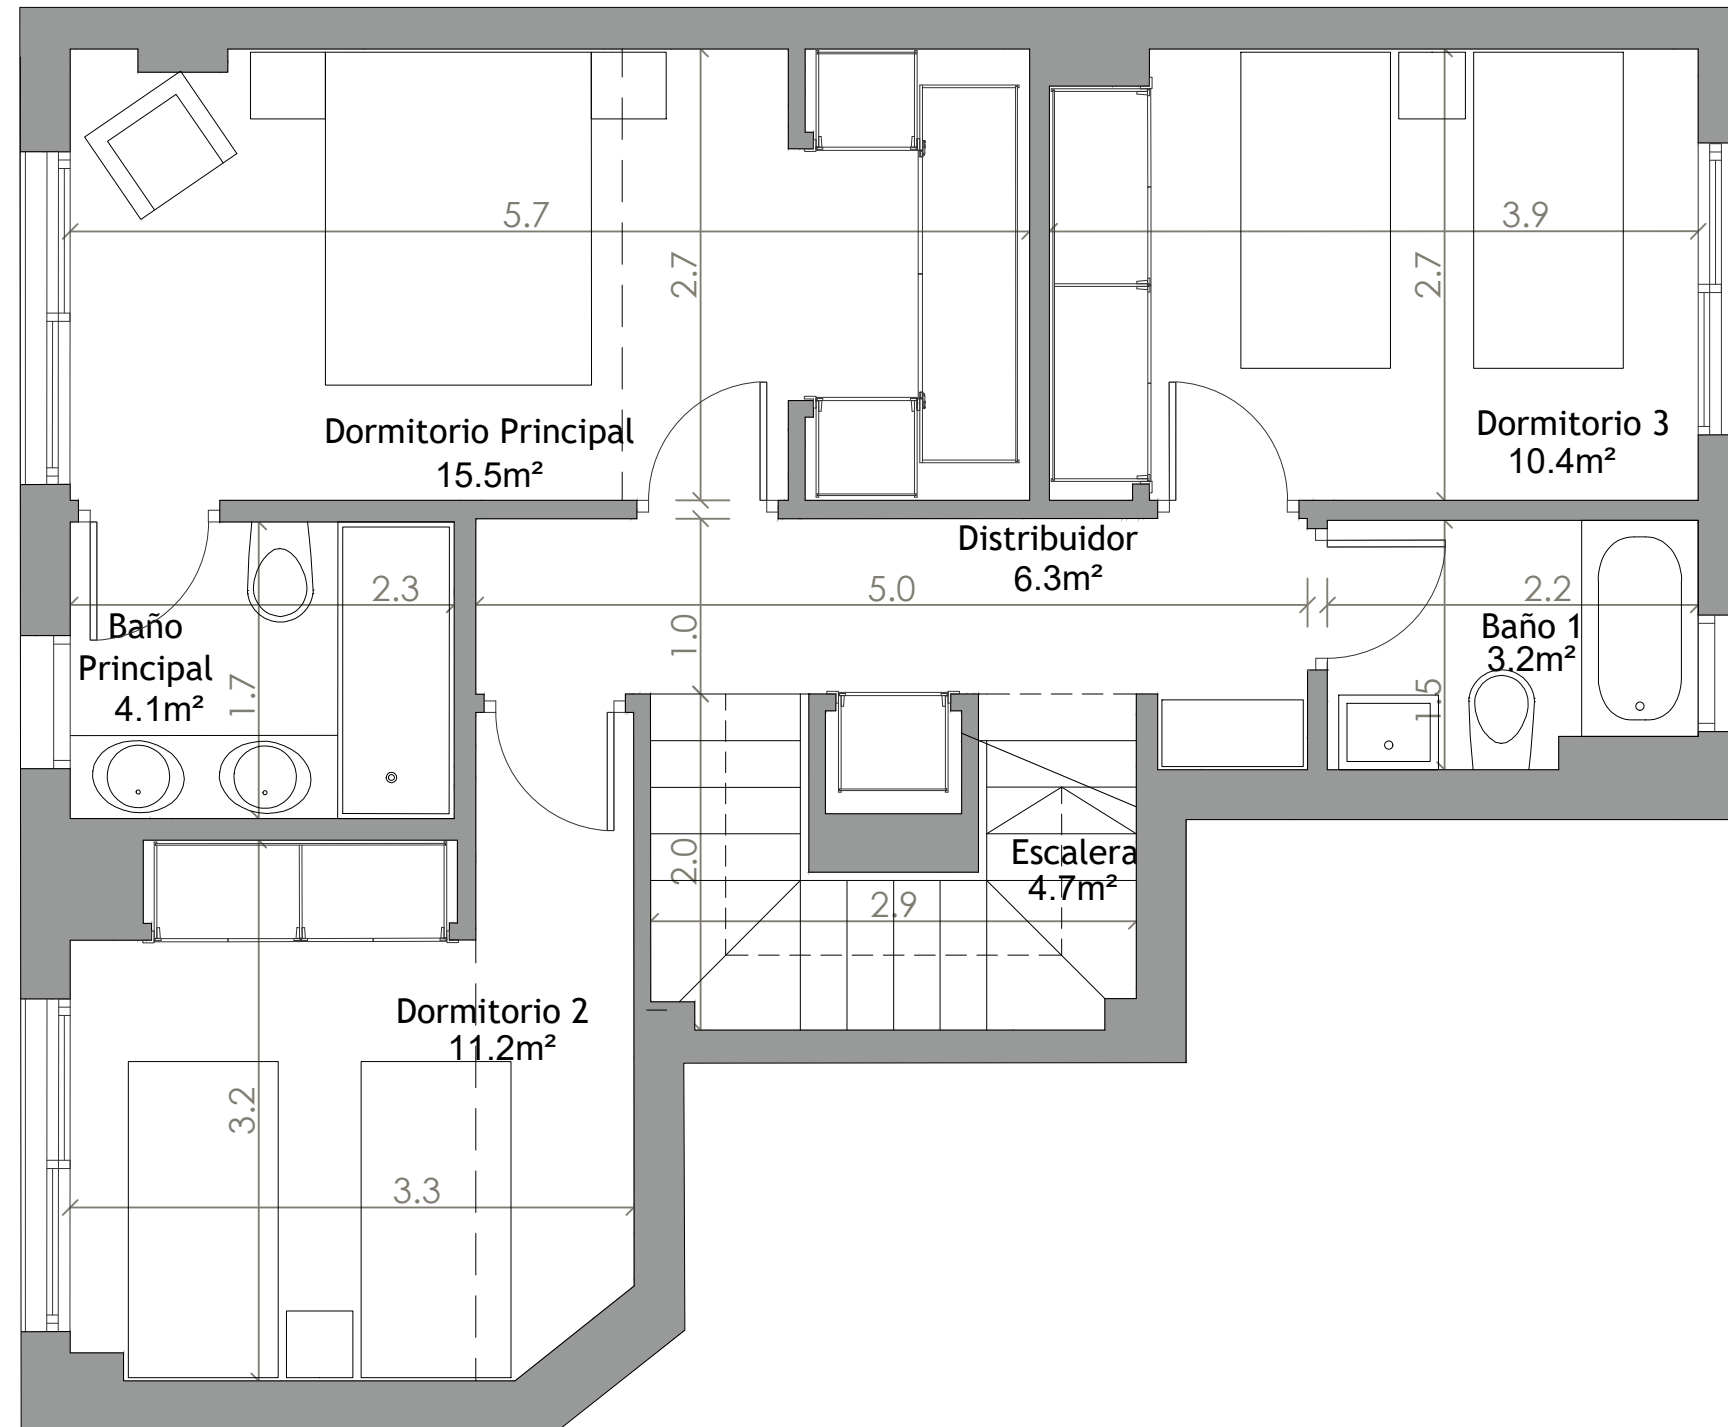

Escala gráfica



Fecha Edición: Febrero 2022

Este documento (tanto su parte gráfica como los datos referidos a superficies) tienen un carácter meramente orientativo, sin perjuicio de la información más exacta contenida en la documentación técnica del edificio. Todo mobiliario que se muestra en este plano incluido el de la cocina, se ha incluido a efectos meramente orientativos y decorativos. Los datos referidos a superficies, distribución y linderos son meramente orientativos y pueden sufrir variaciones como consecuencia de exigencias comerciales, jurídicas, técnicas o de ejecución de proyecto. El jacuzzi no va incluido en el precio de la vivienda, se ofrece como opcional.

Comercializa:

Altamira
doValue Group

HCP
ARCHITECTURE
& ENGINEERING

Residencial

Mirador de San Cristóbal

Calle Subida San Cristóbal, 29016, Málaga.
GIBRALFARO, MÁLAGA



Planta Primera, Vivienda 4

3 dormitorios
3 baños
Salón-comedor
Cocina
Terraza
Solarium

Superficie construida

68,5 m²

Superficie útil sin terrazas


55,4 m²

Superficie útil terraza

0 m²


Superficie parcela

131,4 m²

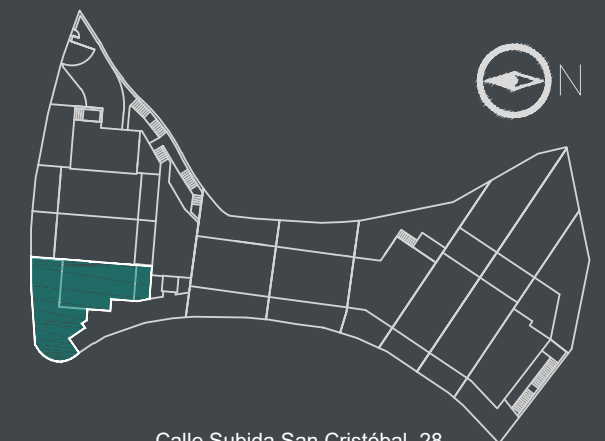

Calle Subida San Cristóbal, 28

Vivienda 4 Planta Solarium

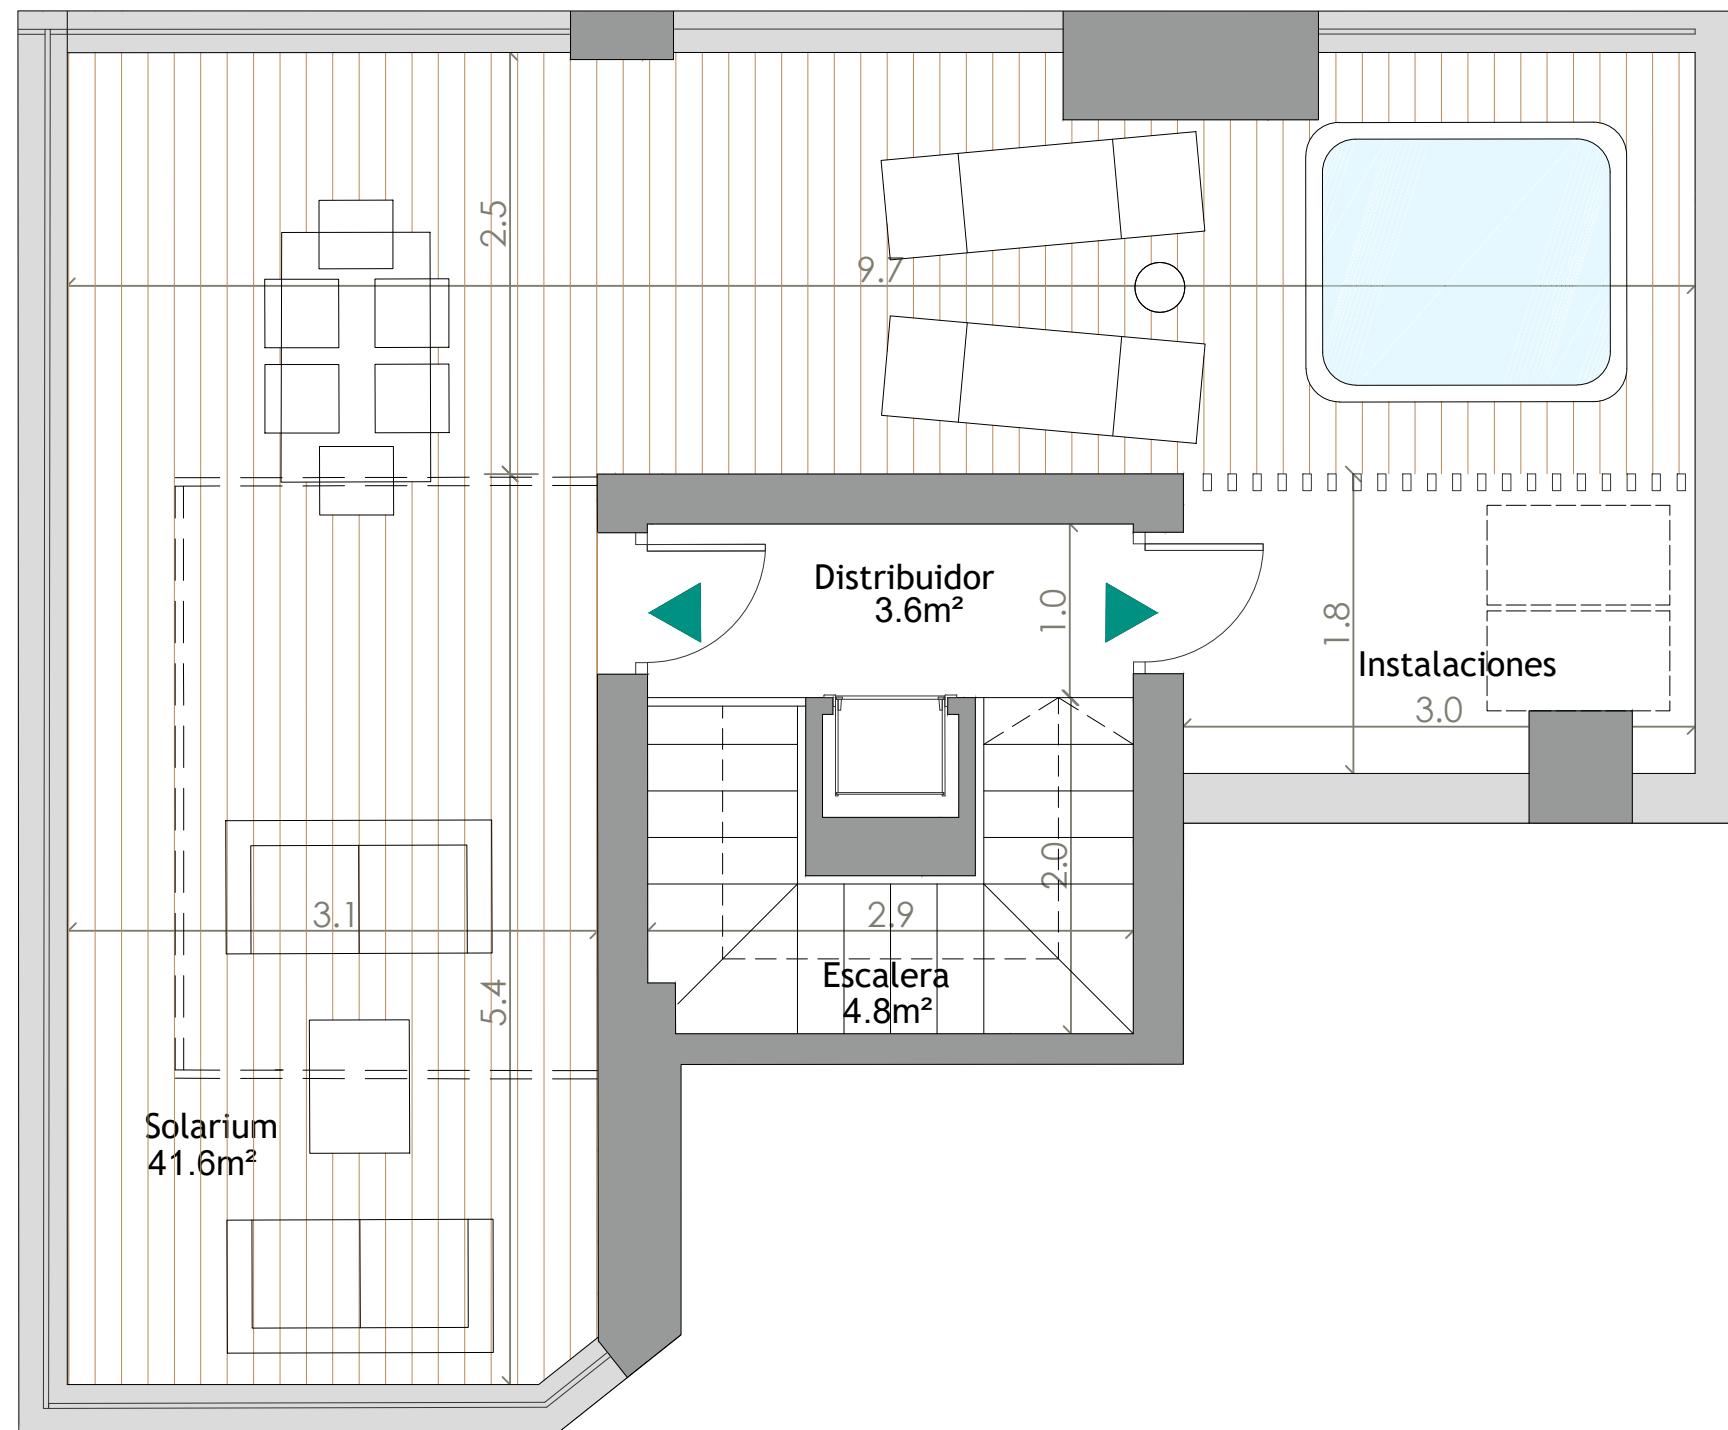

Escala gráfica



Fecha Edición: Febrero 2022

Este documento (tanto su parte gráfica como los datos referidos a superficies) tienen un carácter meramente orientativo, sin perjuicio de la información más exacta contenida en la documentación técnica del edificio. Todo mobiliario que se muestra en este plano incluido el de la cocina, se ha incluido a efectos meramente orientativos y decorativos. Los datos referidos a superficies, distribución y linderos son meramente orientativos y pueden sufrir variaciones como consecuencia de exigencias comerciales, jurídicas, técnicas o de ejecución de proyecto. El jacuzzi no va incluido en el precio de la vivienda, se ofrece como opcional.

Comercializa:

Altamira
doValue Group

HCP
ARCHITECTURE
& ENGINEERING

Residencial

Mirador de San Cristóbal

Calle Subida San Cristóbal, 29016, Málaga.
GIBRALFARO, MÁLAGA



Planta Solarium, Vivienda 4

3 dormitorios
3 baños
Salón-comedor
Cocina
Terraza
Solarium

Superficie construida

12,9 m²

Superficie útil sin terrazas


8,4 m²

Superficie útil solarium

41,6 m²

Superficie parcela

131,4 m²

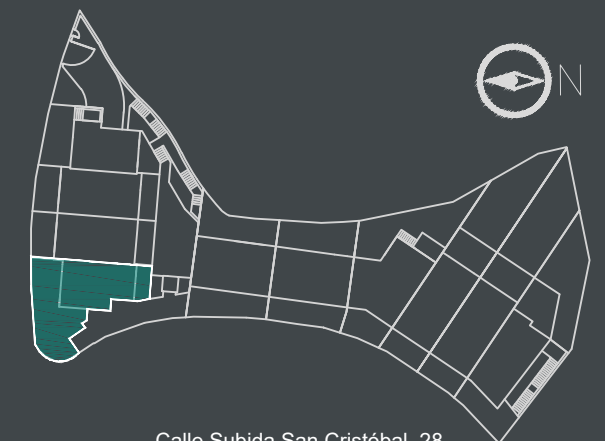

Calle Subida San Cristóbal, 28