
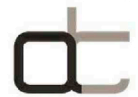


SUP. PLANTA BAJA TOTAL: 102,00m²
SUP. CONSTRUIDA: 94,05m² + 8,00 m² PERGOLA

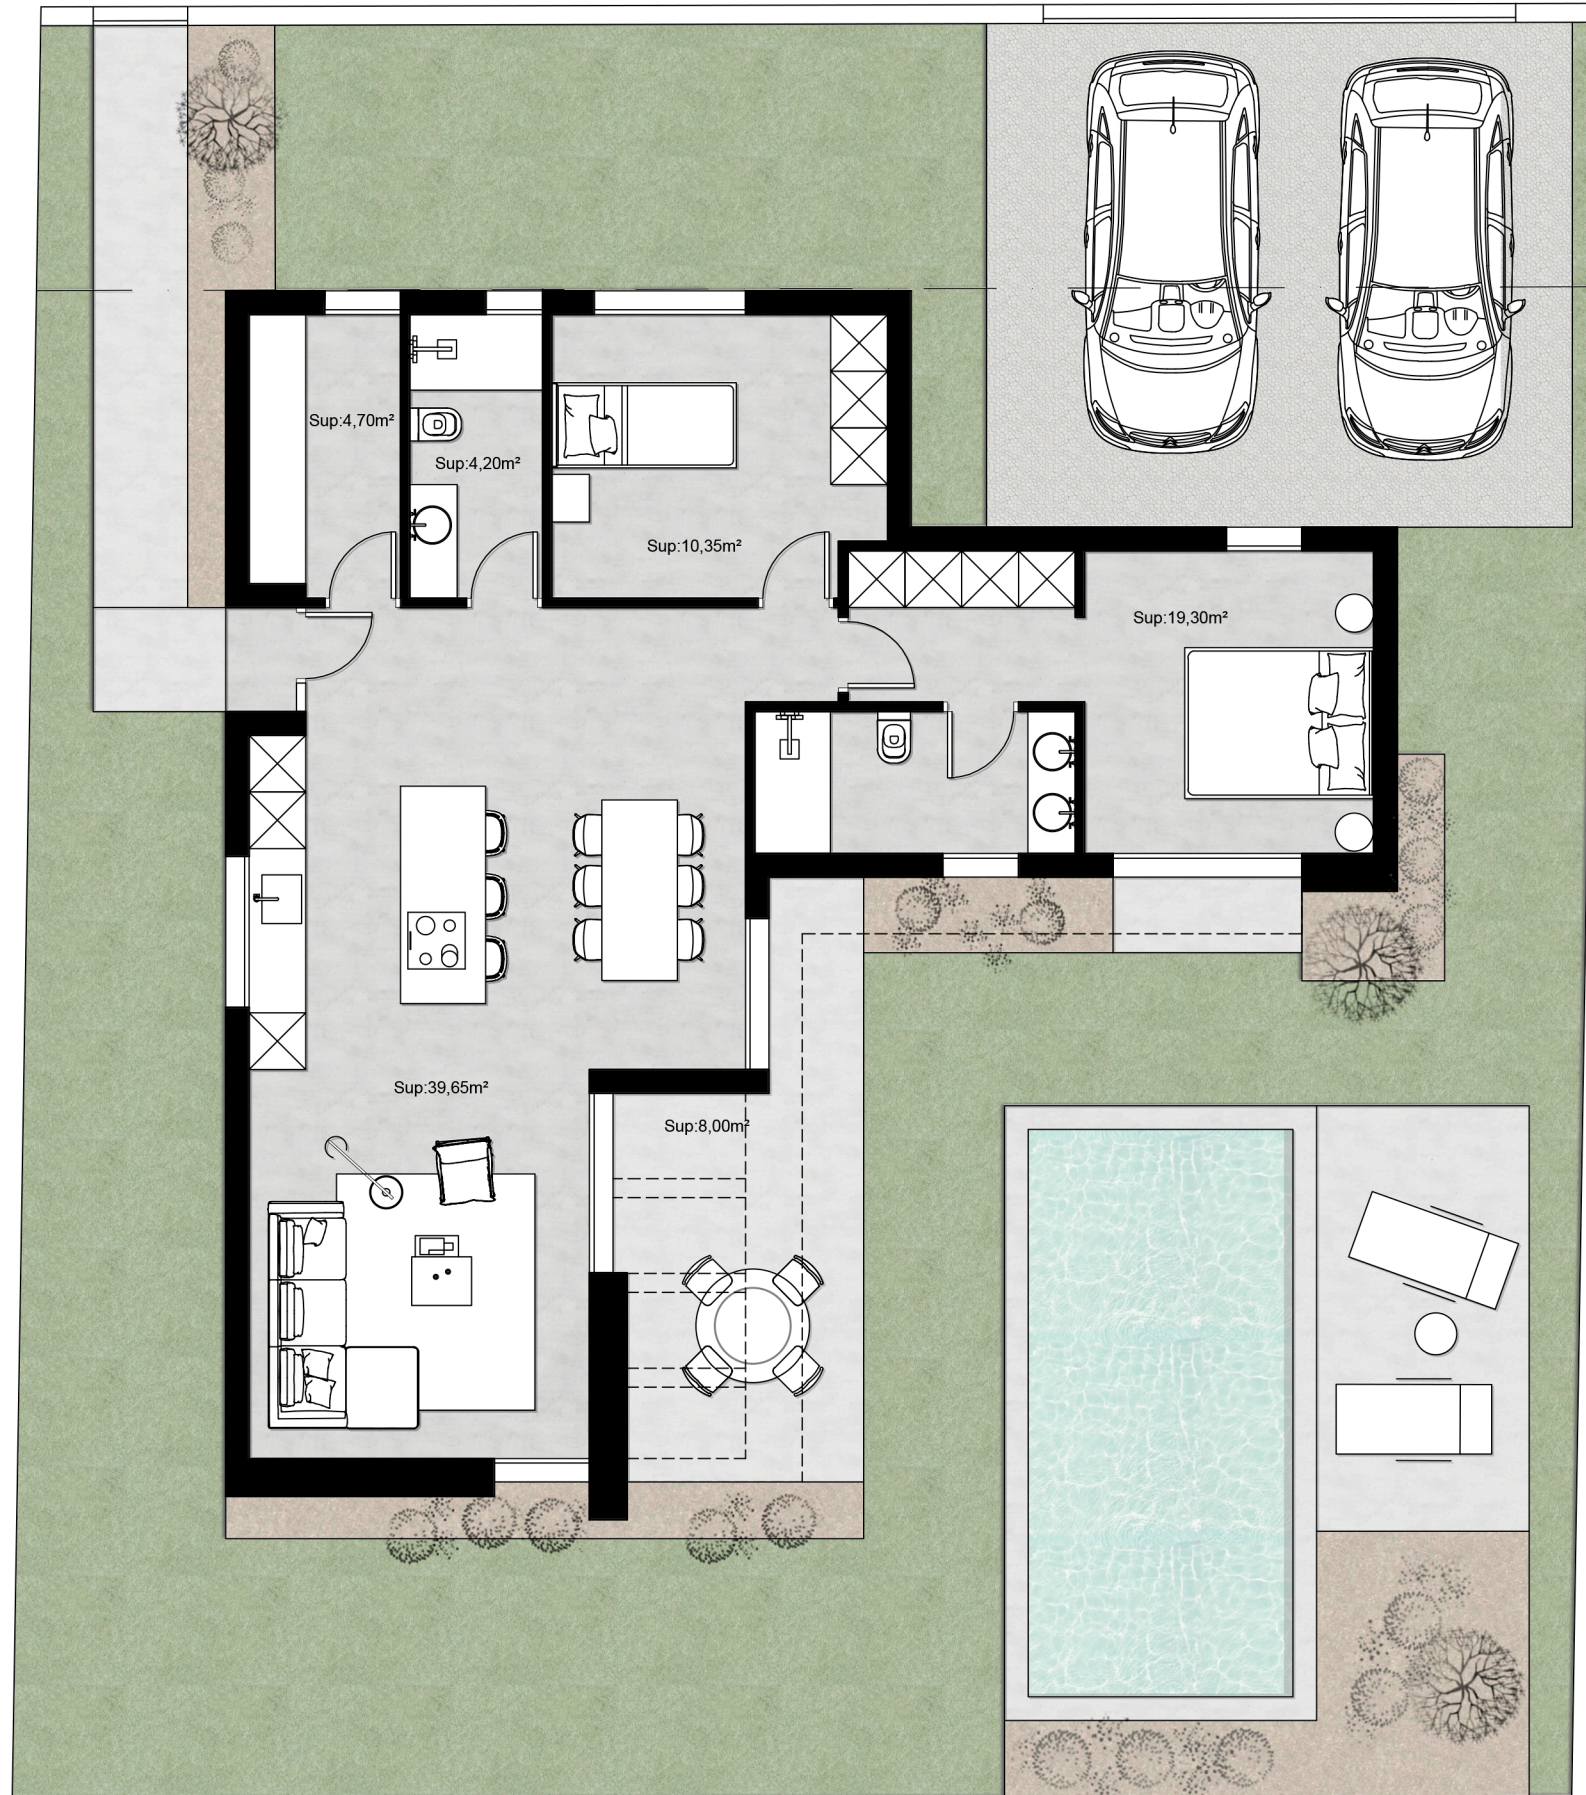


estudio de vivienda unifamiliar
santiago alonso de vega - arquitecto



NOTA: el presente estudio se ha realizado sin normativa urbanística, sin topográfico ni geotécnico de la parcela, pudiendo sufrir variaciones por motivos técnicos.

www.vistarealproyectos.com
655 491 820 - 868 811 187

VISTA REAL
PROYECTOS

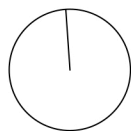

SUP. PLANTA BAJA TOTAL: 112,00m²
SUP. CONSTRUIDA: 104,00m² + 8,00 m² PERGOLA

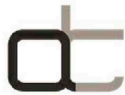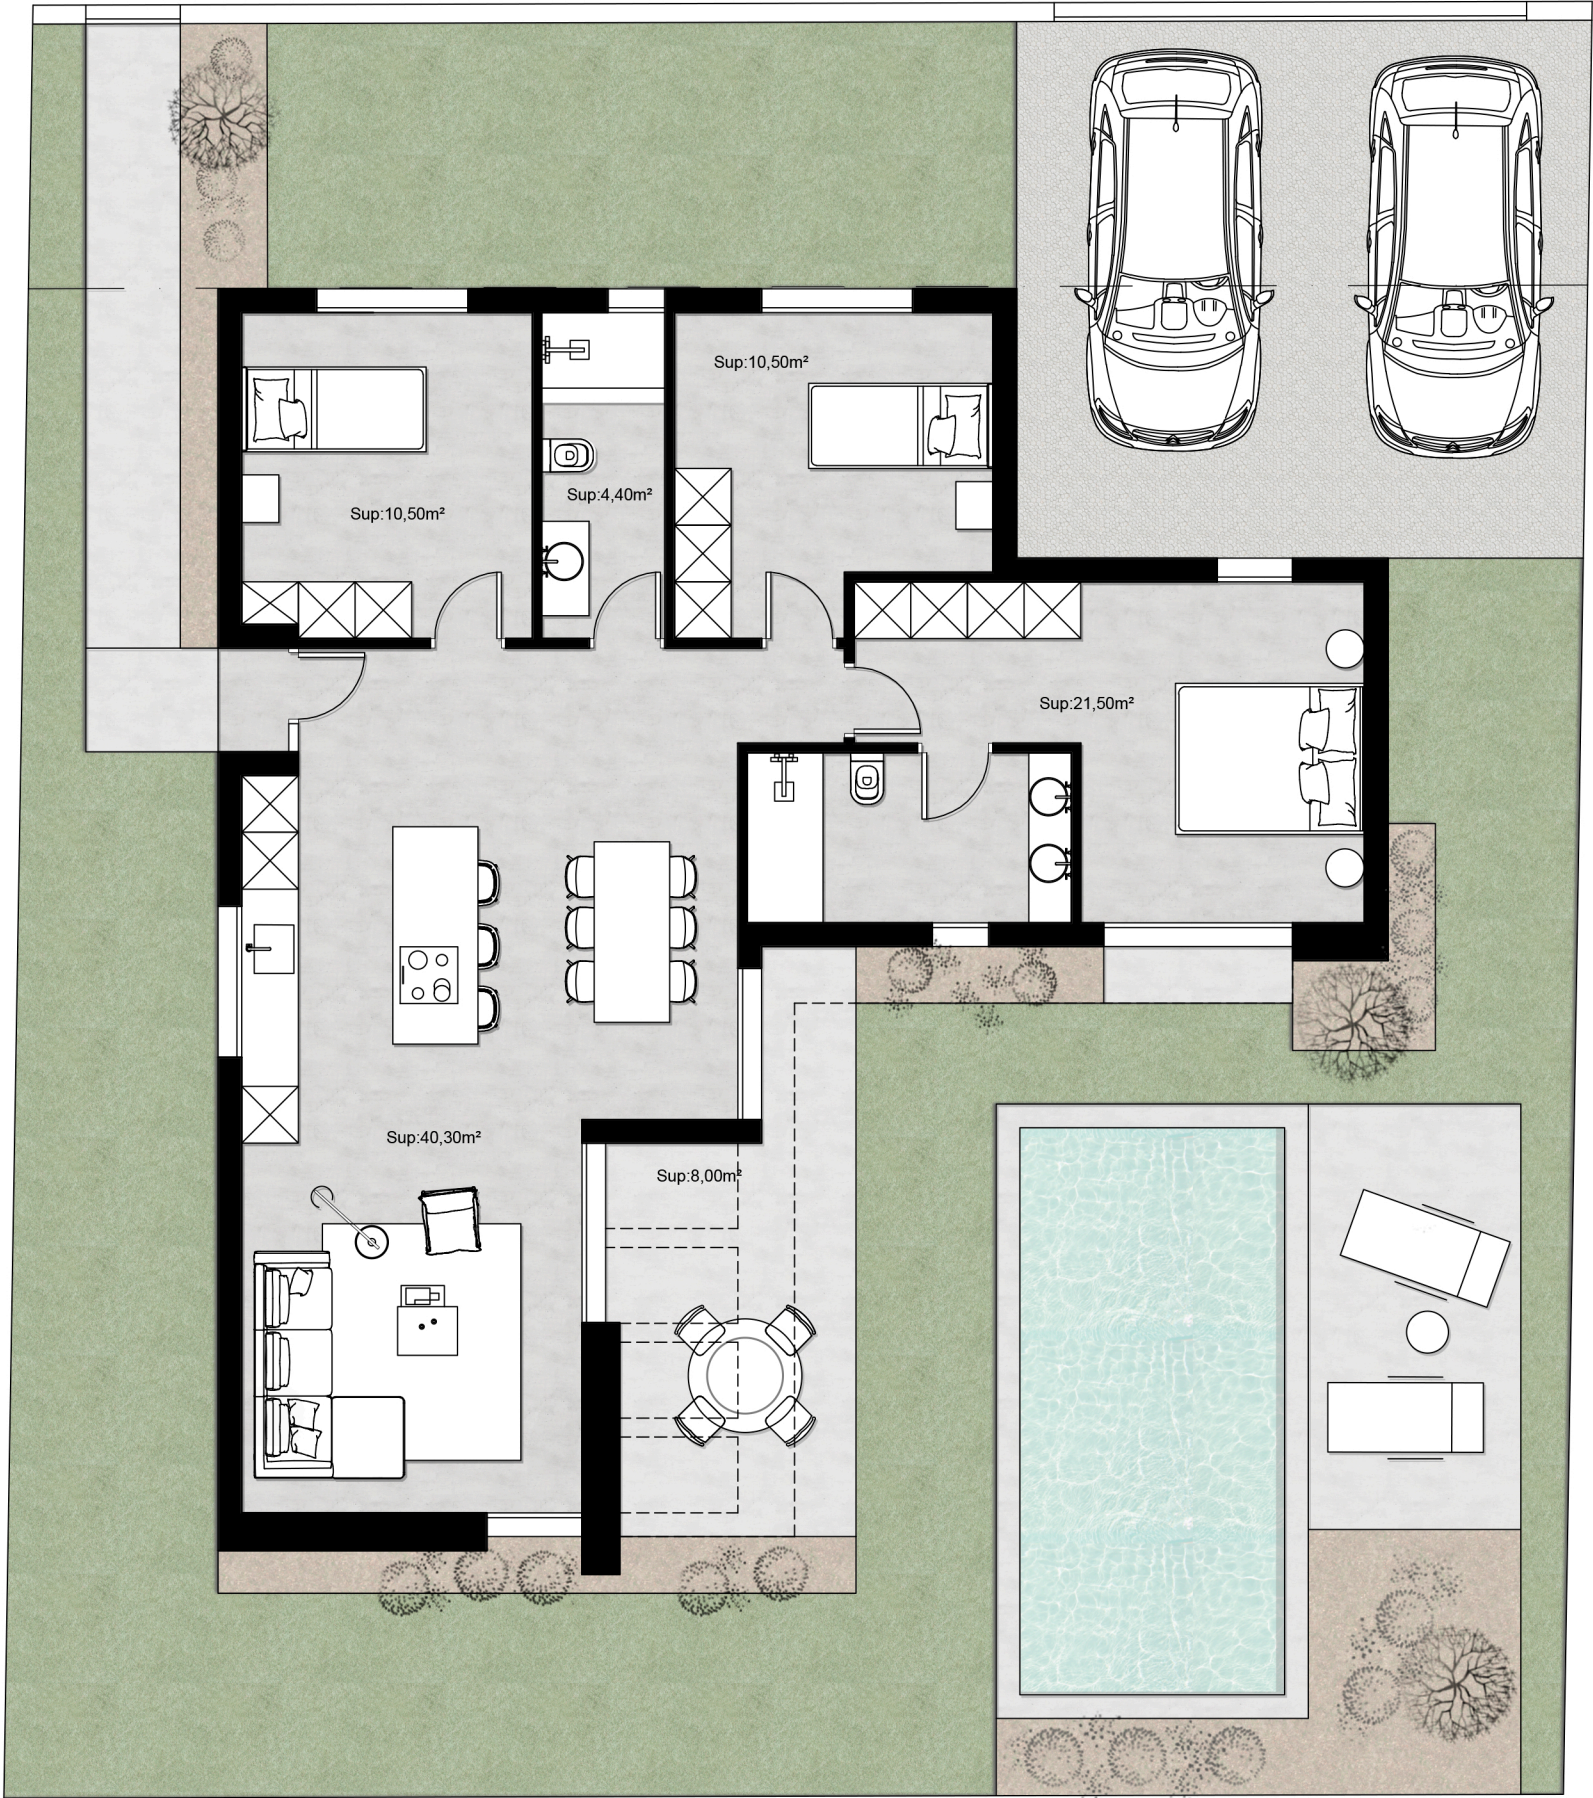


estudio de vivienda unifamiliar
santiago alonso de vega - arquitecto

NOTA: el presente estudio se ha realizado sin normativa urbanística, sin topográfico ni geotécnico de la parcela, pudiendo sufrir variaciones por motivos técnicos.

www.vistarealproyectos.com
655 491 820 - 868 811 187

VISTA REAL
PROYECTOS

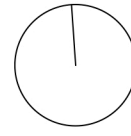

SUP. PLANTA BAJA TOTAL: 102,00m²
SUP. CONSTRUIDA: 94,00m² + 8,00 m² PERGOLA




estudio de vivienda unifamiliar
santiago alonso de vega - arquitecto


NOTA: el presente estudio se ha realizado sin normativa urbanística, sin topográfico ni geotécnico de la parcela, pudiendo sufrir variaciones por motivos técnicos.

www.vistarealproyectos.com
655 491 820 - 868 811 187

VISTA REAL
PROYECTOS

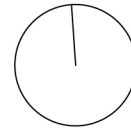

SUP. PLANTA BAJA TOTAL: 112,45m²
SUP. CONSTRUIDA: 104,45m² + 8,00 m² PERGOLA

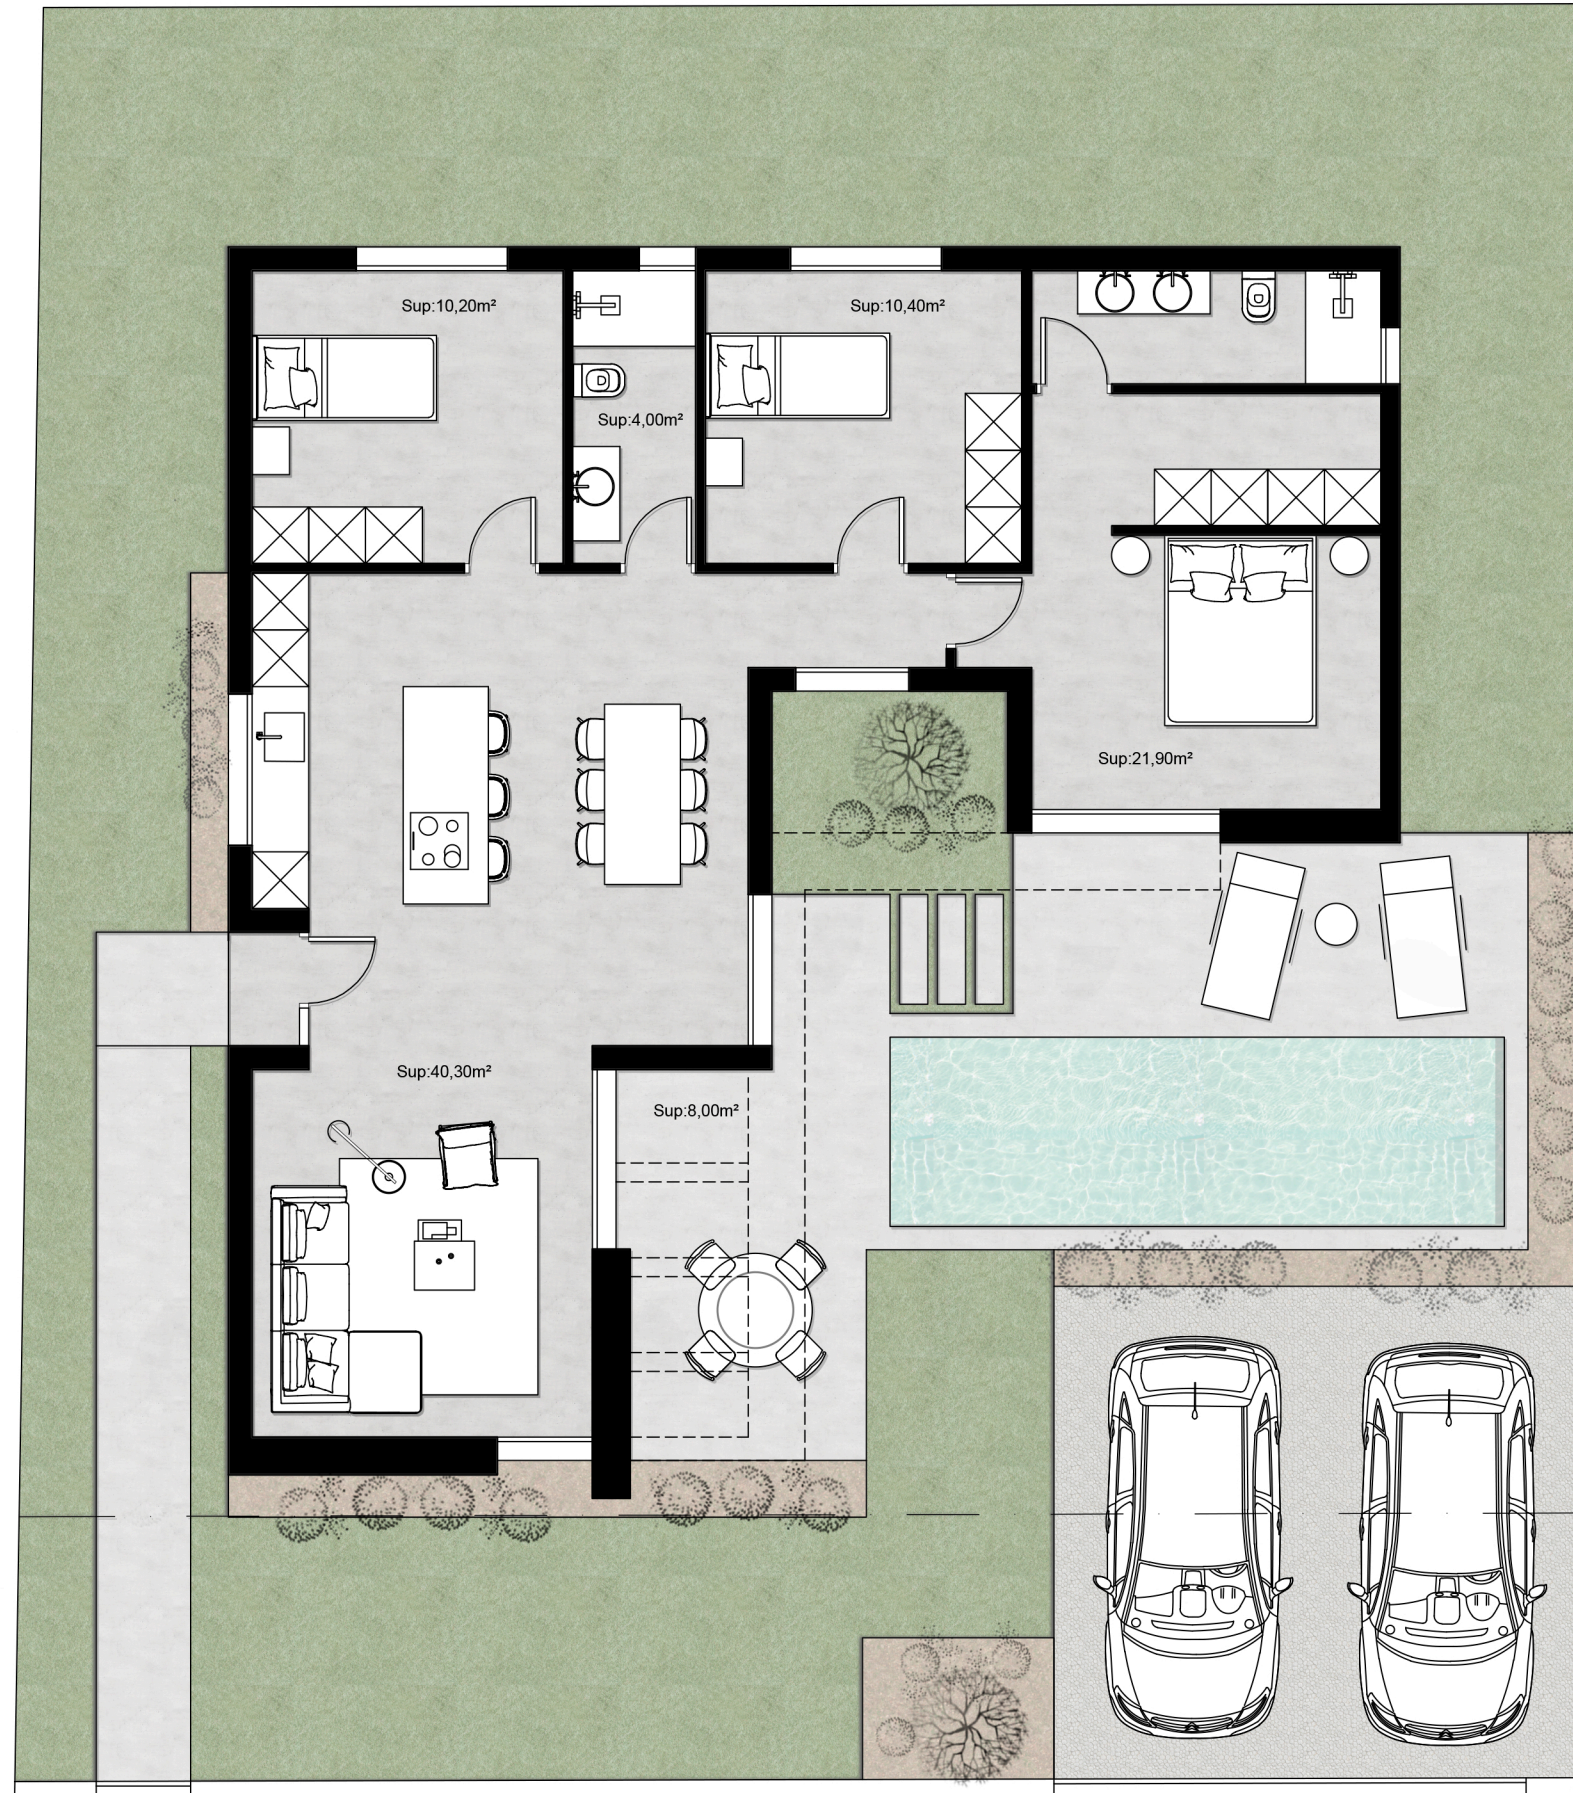

estudio de vivienda unifamiliar
santiago alonso de vega - arquitecto

NOTA: el presente estudio se ha realizado sin normativa urbanística, sin topográfico ni geotécnico de la parcela, pudiendo sufrir variaciones por motivos técnicos.

www.vistarealproyectos.com
655 491 820 - 868 811 187

VISTA REAL
PROYECTOS

CALLE DE LA PLATA

CALLE IGUAZÚ

CALLE PATAGONIA

CALLE CORDOBA



estudio de vivienda unifamiliar
santiago alonso de vega - arquitecto

www.vistarealproyectos.com
655 491 820 - 868 811 187

VISTA REAL
PROYECTOS



NOTA: el presente estudio se ha realizado sin normativa urbanística, sin topográfico ni geotécnico de la parcela. pudiendo sufrir variaciones por motivos técnicos.