

Residencial

Puebla Fase III

Calle de la Costera
LA POBLA DE FARNALS, VALENCIA



Planta 1, Letra A,
Escalera 1

3D_1-N

3 dormitorios
2 baños
Salón-comedor
Cocina abierta
Terraza

Superficie Construida C.C

91.8 m²

Superficie Útil sin terrazas


68.4 m²

Superficie Útil Terrazas

9.3 m²

Adsolum
by Altamira

ARQUEHA

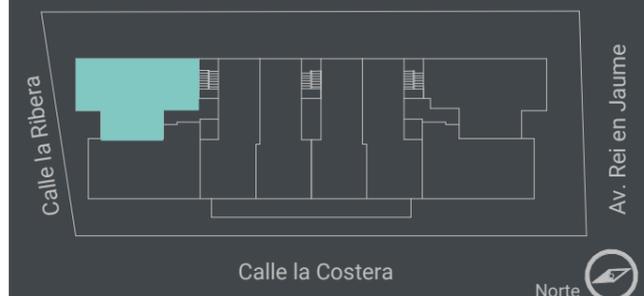

Fecha Edición: Marzo 2023



Este documento (tanto su parte gráfica como los datos referidos a superficies) tiene carácter meramente orientativo, sin perjuicio de la información más exacta contenida en la documentación técnica del edificio. Todo el mobiliario que se muestra en este plano, incluido el de la cocina, se ha incluido a efectos meramente orientativos y decorativos. Los datos referidos a superficies, distribución y linderos son meramente orientativos y pueden sufrir variaciones como consecuencia de exigencias comerciales, jurídicas, técnicas o de ejecución de proyecto.



Residencial

Puebla Fase III

Calle de la Costera
LA POBLA DE FARNALS, VALENCIA



Planta 1, Letra C,
Escalera 1

2D_1-N

2 dormitorios
2 baños
Salón-comedor
Cocina abierta
Terraza

Superficie Construida C.C

79.9 m²

Superficie Útil sin terrazas

60.5 m²

Superficie Útil Terrazas

11.2 m²




Fecha Edición: Marzo 2023




Este documento (tanto su parte gráfica como los datos referidos a superficies) tiene carácter meramente orientativo, sin perjuicio de la información más exacta contenida en la documentación técnica del edificio. Todo el mobiliario que se muestra en este plano, incluido el de la cocina, se ha incluido a efectos meramente orientativos y decorativos. Los datos referidos a superficies, distribución y linderos son meramente orientativos y pueden sufrir variaciones como consecuencia de exigencias comerciales, jurídicas, técnicas o de ejecución de proyecto.

Adsolum
by Altamira

ARQUEHA

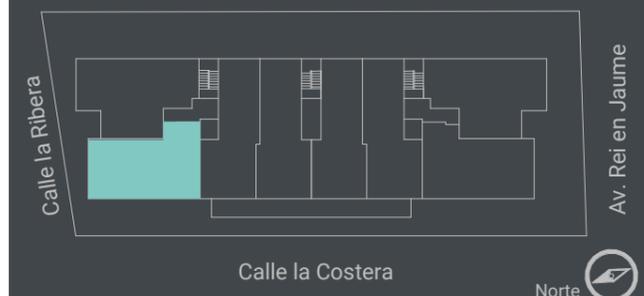

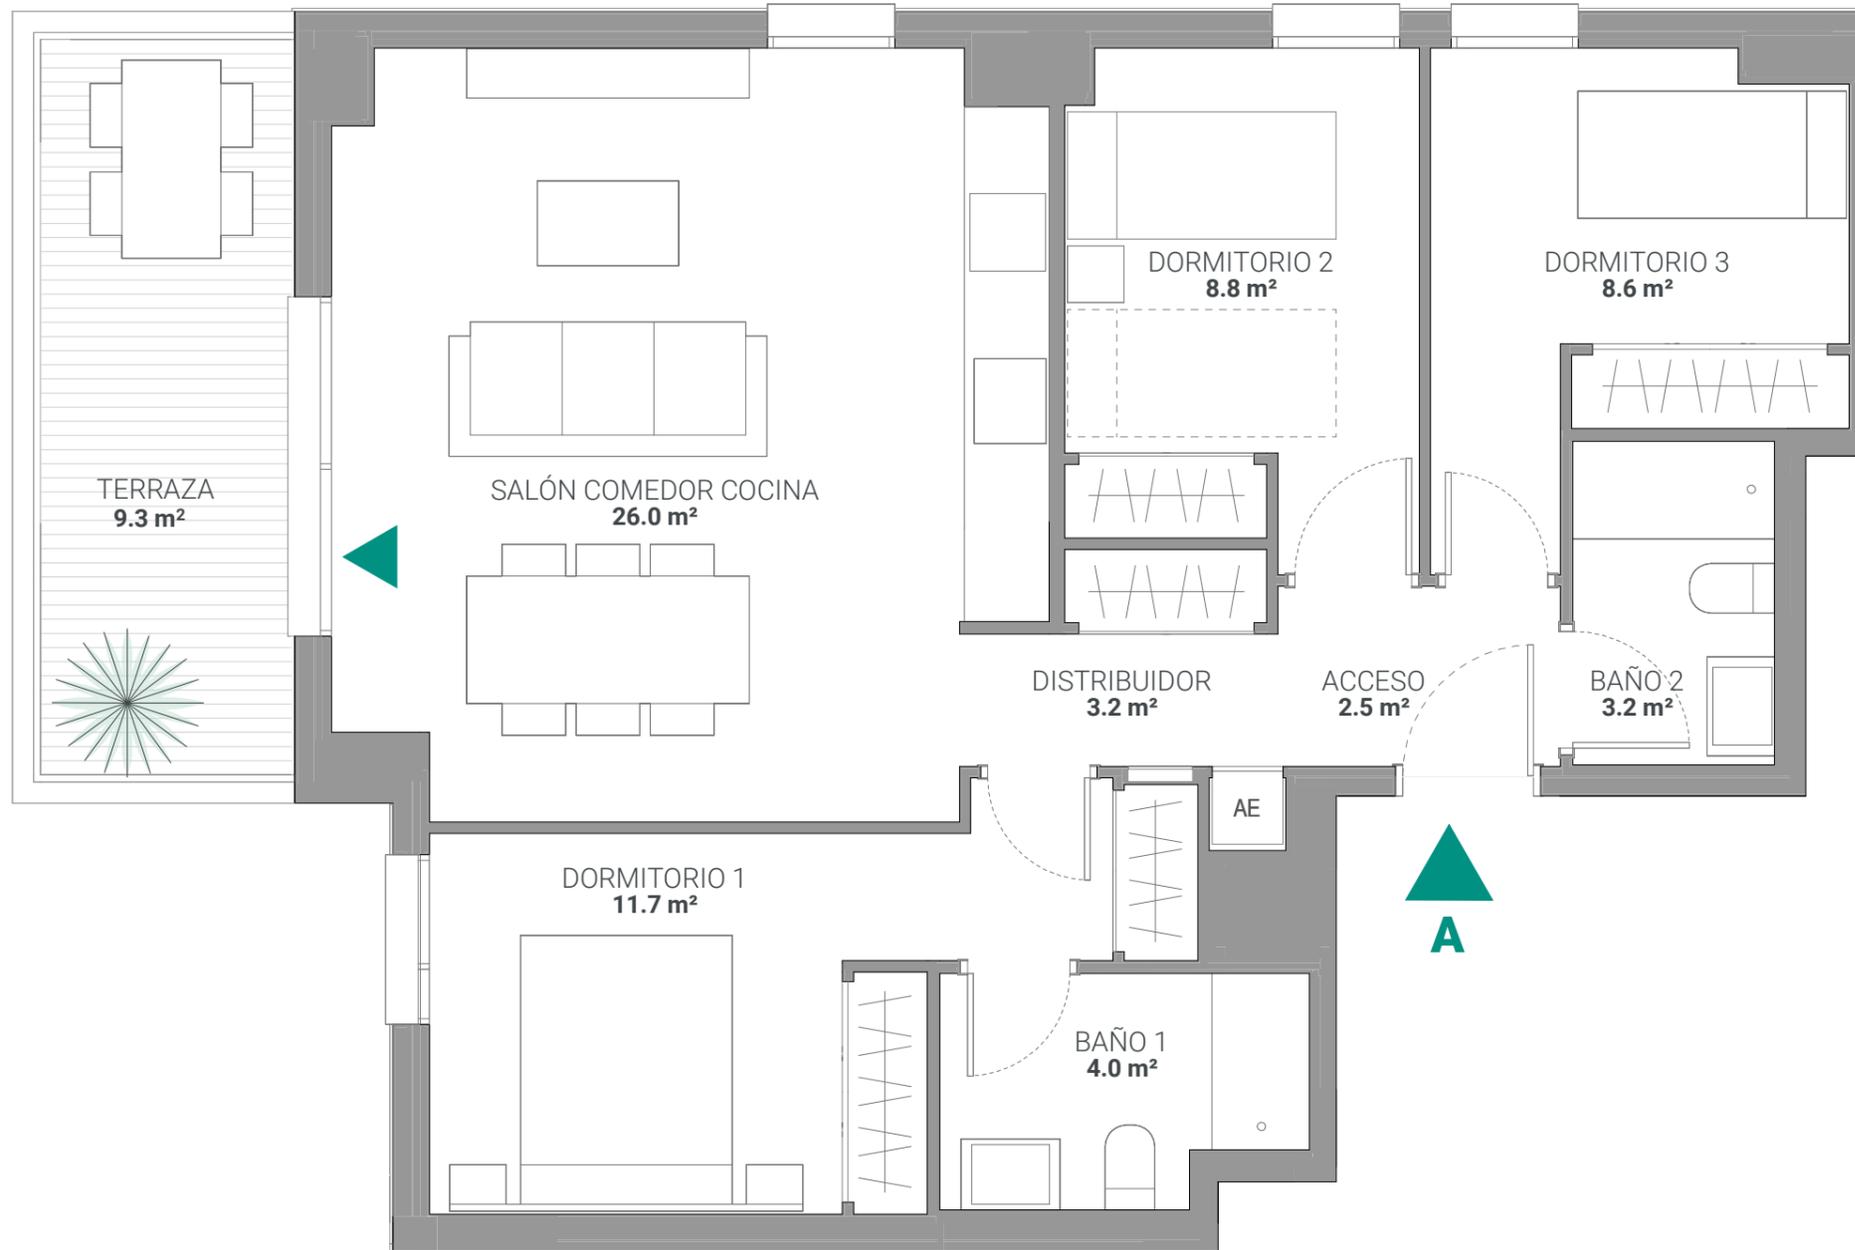

Residencial

Puebla Fase III

Calle de la Costera
LA POBLA DE FARNALS, VALENCIA



Planta 2, Letra A,
Escalera 1

3D_1-N

3 dormitorios
2 baños
Salón-comedor
Cocina abierta
Terraza

Superficie Construida C.C

91.8 m²

Superficie Útil sin terrazas


68.4 m²

Superficie Útil Terrazas

9.3 m²

Adsolum
by Altamira


ARQUEHA

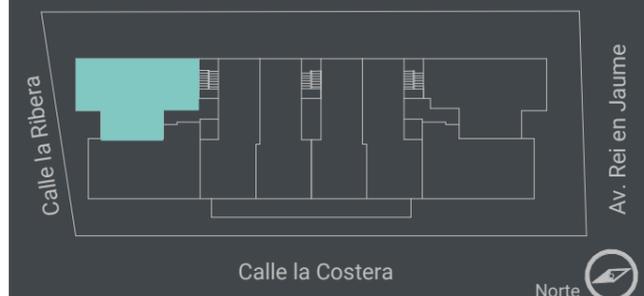

Fecha Edición: Marzo 2023



Este documento (tanto su parte gráfica como los datos referidos a superficies) tiene carácter meramente orientativo, sin perjuicio de la información más exacta contenida en la documentación técnica del edificio. Todo el mobiliario que se muestra en este plano, incluido el de la cocina, se ha incluido a efectos meramente orientativos y decorativos. Los datos referidos a superficies, distribución y linderos son meramente orientativos y pueden sufrir variaciones como consecuencia de exigencias comerciales, jurídicas, técnicas o de ejecución de proyecto.

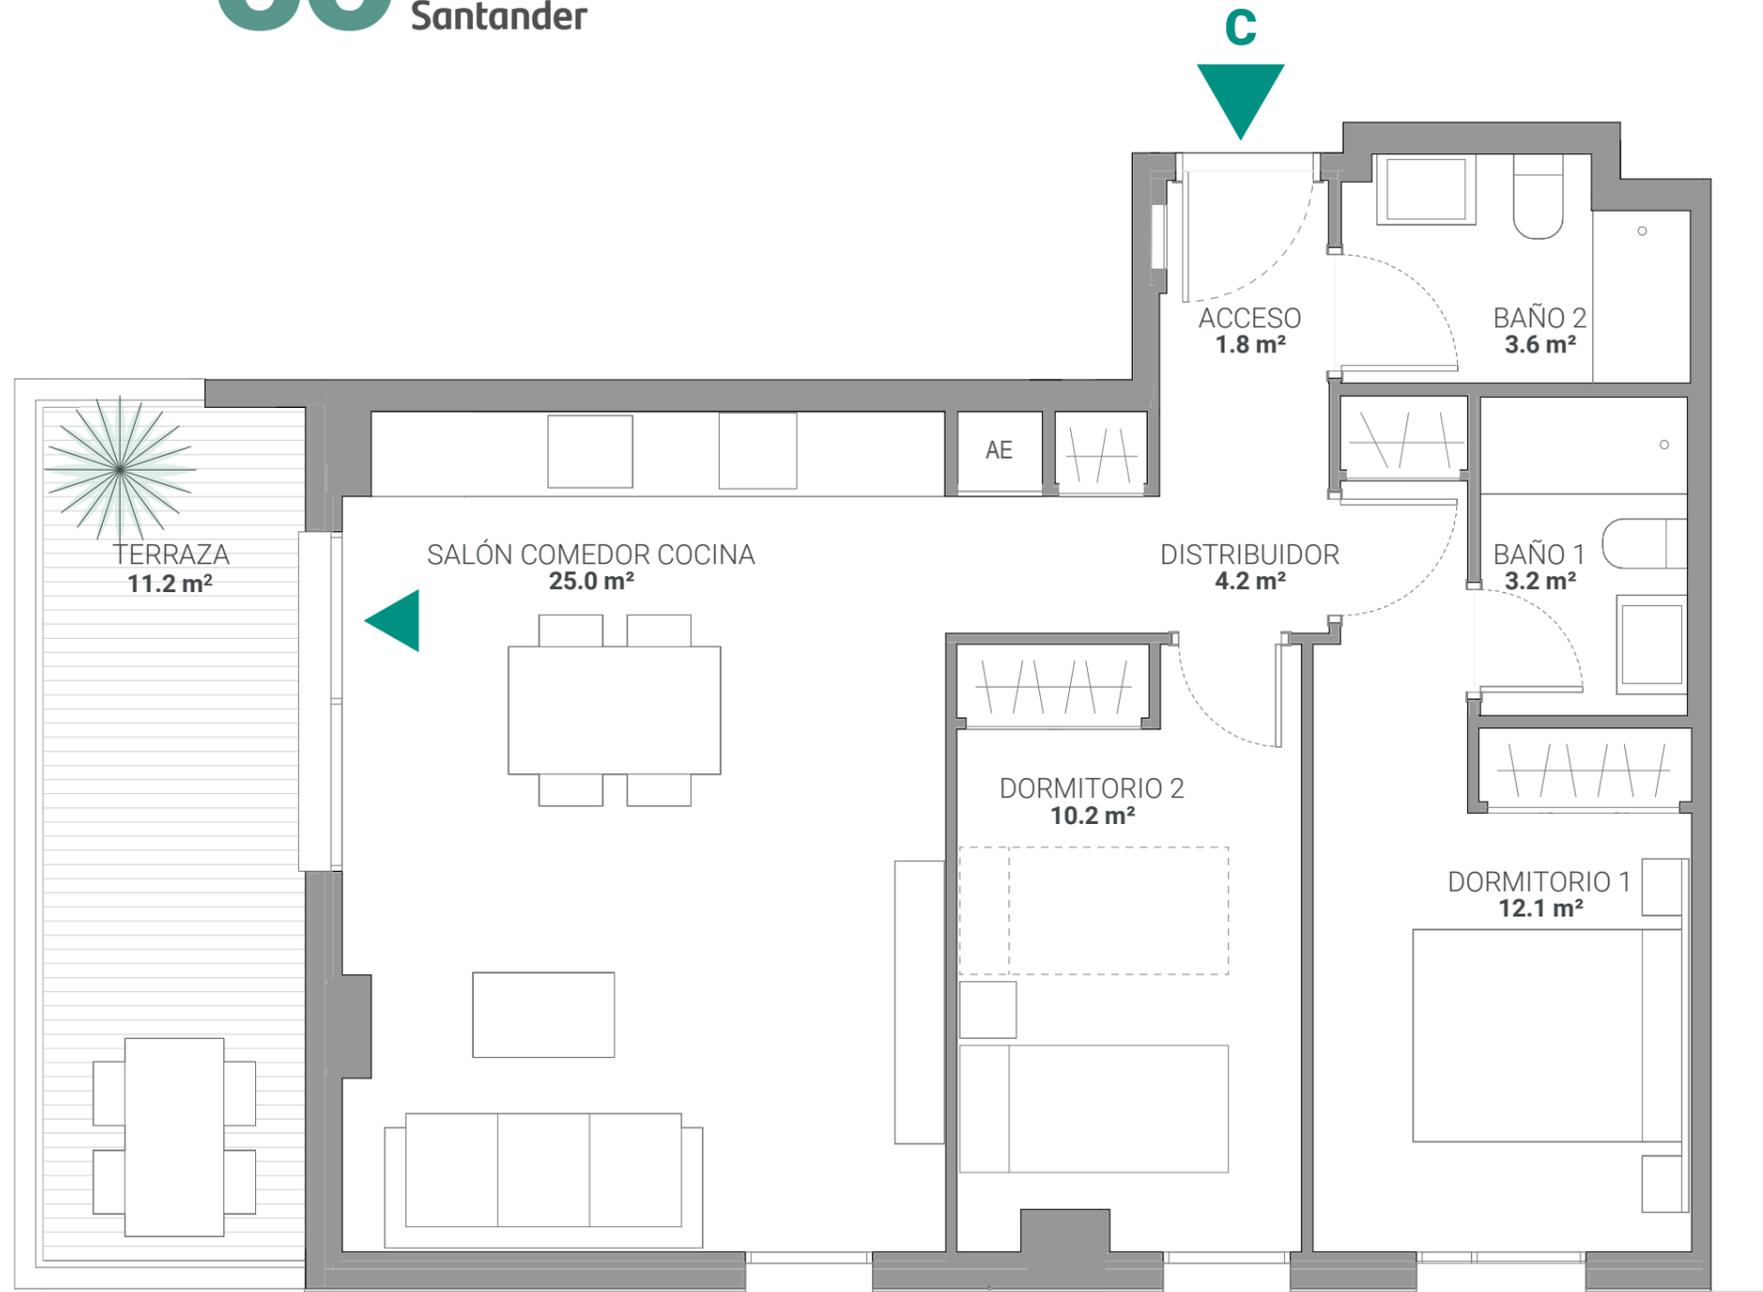

Residencial

Puebla Fase III

Calle de la Costera
LA POBLA DE FARNALS, VALENCIA



Planta 2, Letra C,
Escalera 1

2D_1-N

2 dormitorios
2 baños
Salón-comedor
Cocina abierta
Terraza

Superficie Construida C.C

79.9 m²

Superficie Útil sin terrazas


60.5 m²

Superficie Útil Terrazas

11.2 m²

Adsolum
by Altamira


ARQUEHA

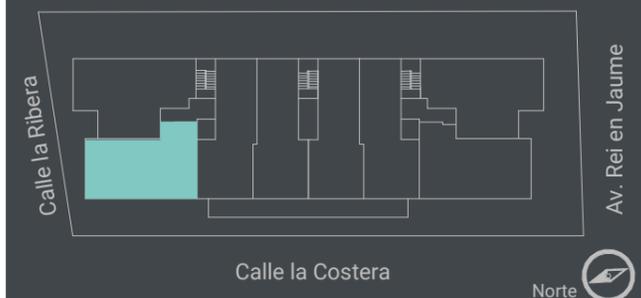

Fecha Edición: Marzo 2023



Este documento (tanto su parte gráfica como los datos referidos a superficies) tiene carácter meramente orientativo, sin perjuicio de la información más exacta contenida en la documentación técnica del edificio. Todo el mobiliario que se muestra en este plano, incluido el de la cocina, se ha incluido a efectos meramente orientativos y decorativos. Los datos referidos a superficies, distribución y linderos son meramente orientativos y pueden sufrir variaciones como consecuencia de exigencias comerciales, jurídicas, técnicas o de ejecución de proyecto.

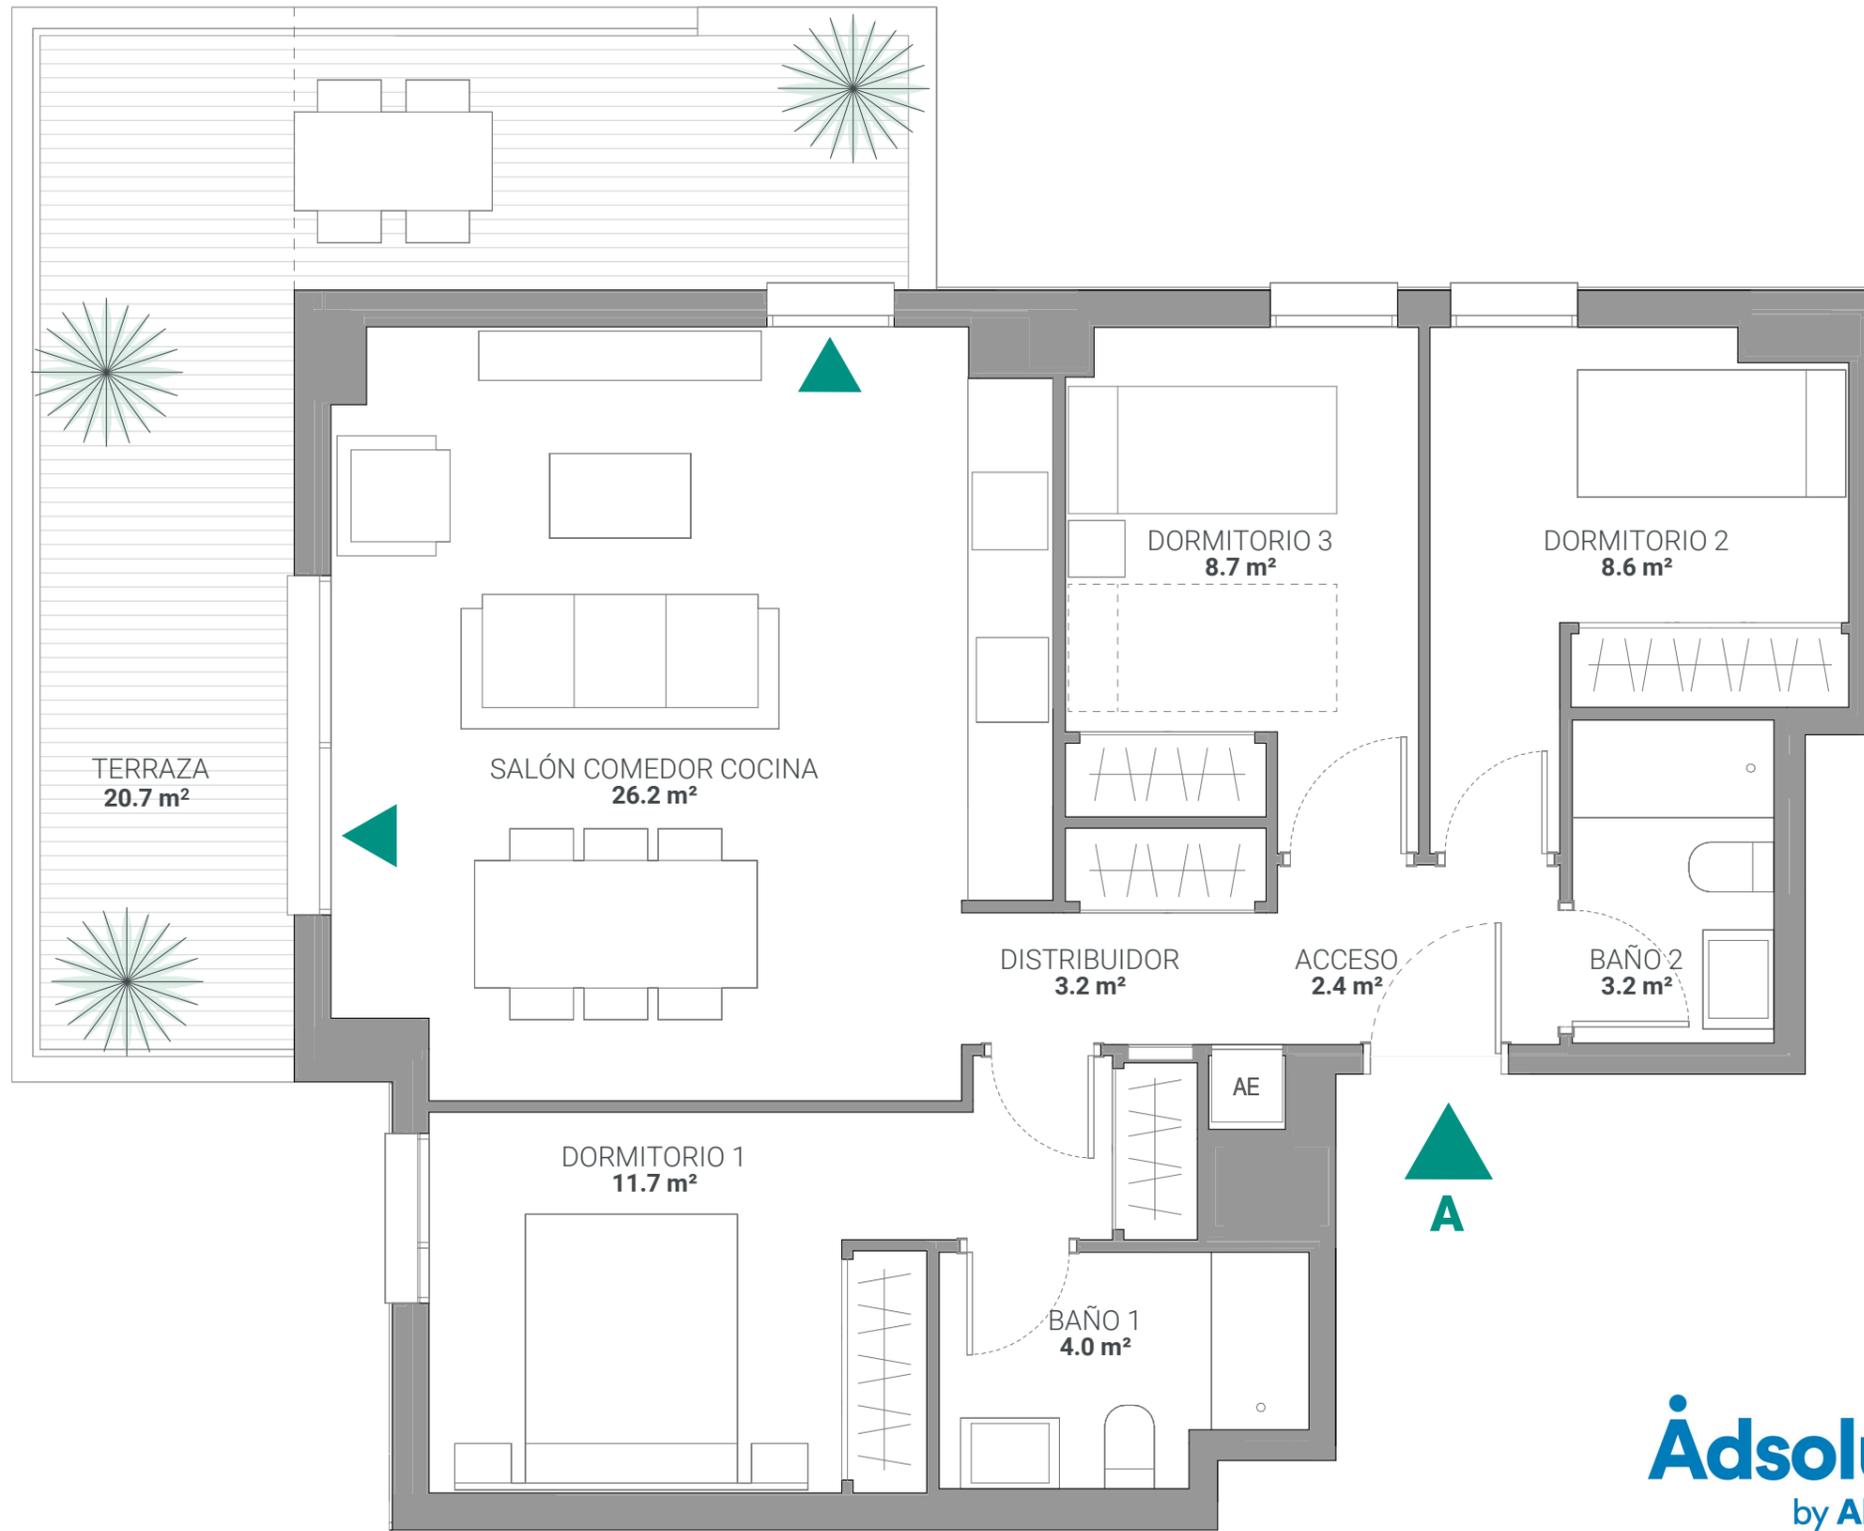

Fecha Edición: Marzo 2023



Este documento (tanto su parte gráfica como los datos referidos a superficies) tiene carácter meramente orientativo, sin perjuicio de la información más exacta contenida en la documentación técnica del edificio. Todo el mobiliario que se muestra en este plano, incluido el de la cocina, se ha incluido a efectos meramente orientativos y decorativos. Los datos referidos a superficies, distribución y linderos son meramente orientativos y pueden sufrir variaciones como consecuencia de exigencias comerciales, jurídicas, técnicas o de ejecución de proyecto.

Adsolum
by Altamira

Residencial

Puebla Fase III

Calle de la Costera
LA POBLA DE FARNALS, VALENCIA



Planta 3, Letra A,
Escalera 1

3D_2-N

3 dormitorios
2 baños
Salón-comedor
Cocina abierta
Terraza

Superficie Construida C.C

91.6 m²


Superficie Útil sin terrazas

68.5 m²


Superficie Útil Terrazas

20.7 m²

ARQUEHA

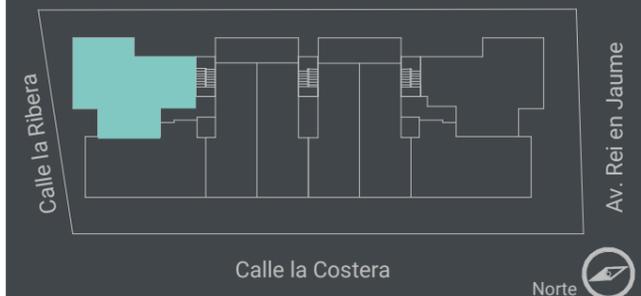

Norte

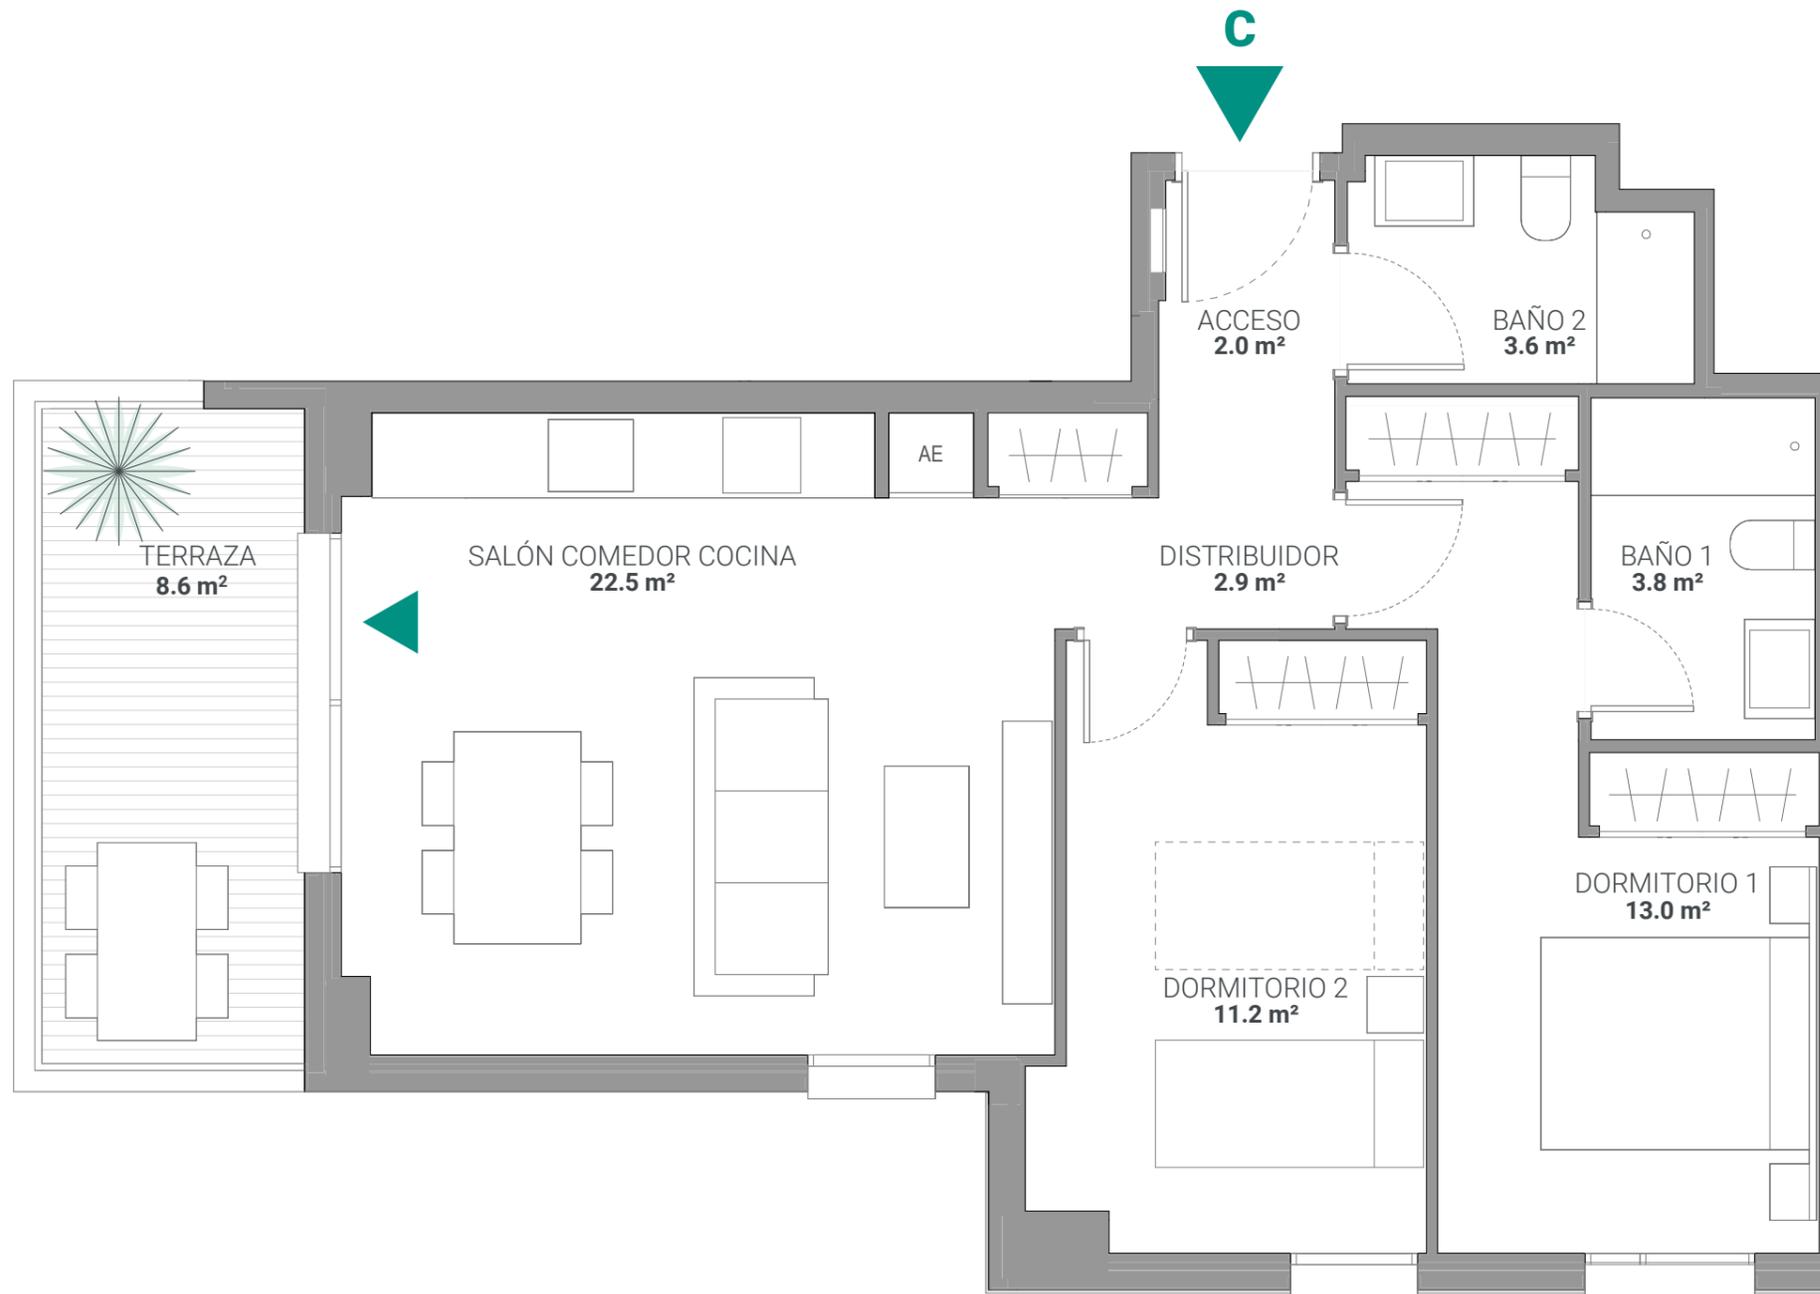

Residencial

Puebla Fase III

Calle de la Costera
LA POBLA DE FARNALS, VALENCIA



Planta 4, Letra C,
Escalera 1

2D_9-N

2 dormitorios
2 baños
Salón-comedor
Cocina abierta
Terraza

Superficie Construida C.C

79.1 m²

Superficie Útil sin terrazas


59.4 m²

Superficie Útil Terrazas

8.6 m²

Adsolum
by Altamira

ARQUEHA

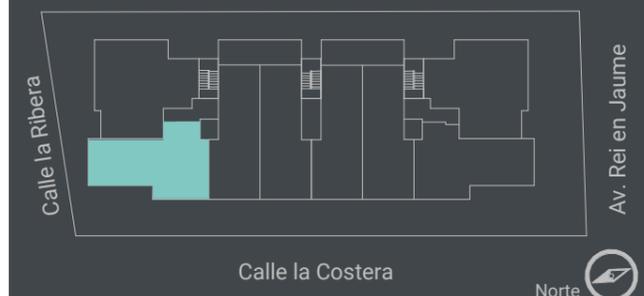


Fecha Edición: Marzo 2023



Este documento (tanto su parte gráfica como los datos referidos a superficies) tiene carácter meramente orientativo, sin perjuicio de la información más exacta contenida en la documentación técnica del edificio. Todo el mobiliario que se muestra en este plano, incluido el de la cocina, se ha incluido a efectos meramente orientativos y decorativos. Los datos referidos a superficies, distribución y linderos son meramente orientativos y pueden sufrir variaciones como consecuencia de exigencias comerciales, jurídicas, técnicas o de ejecución de proyecto.



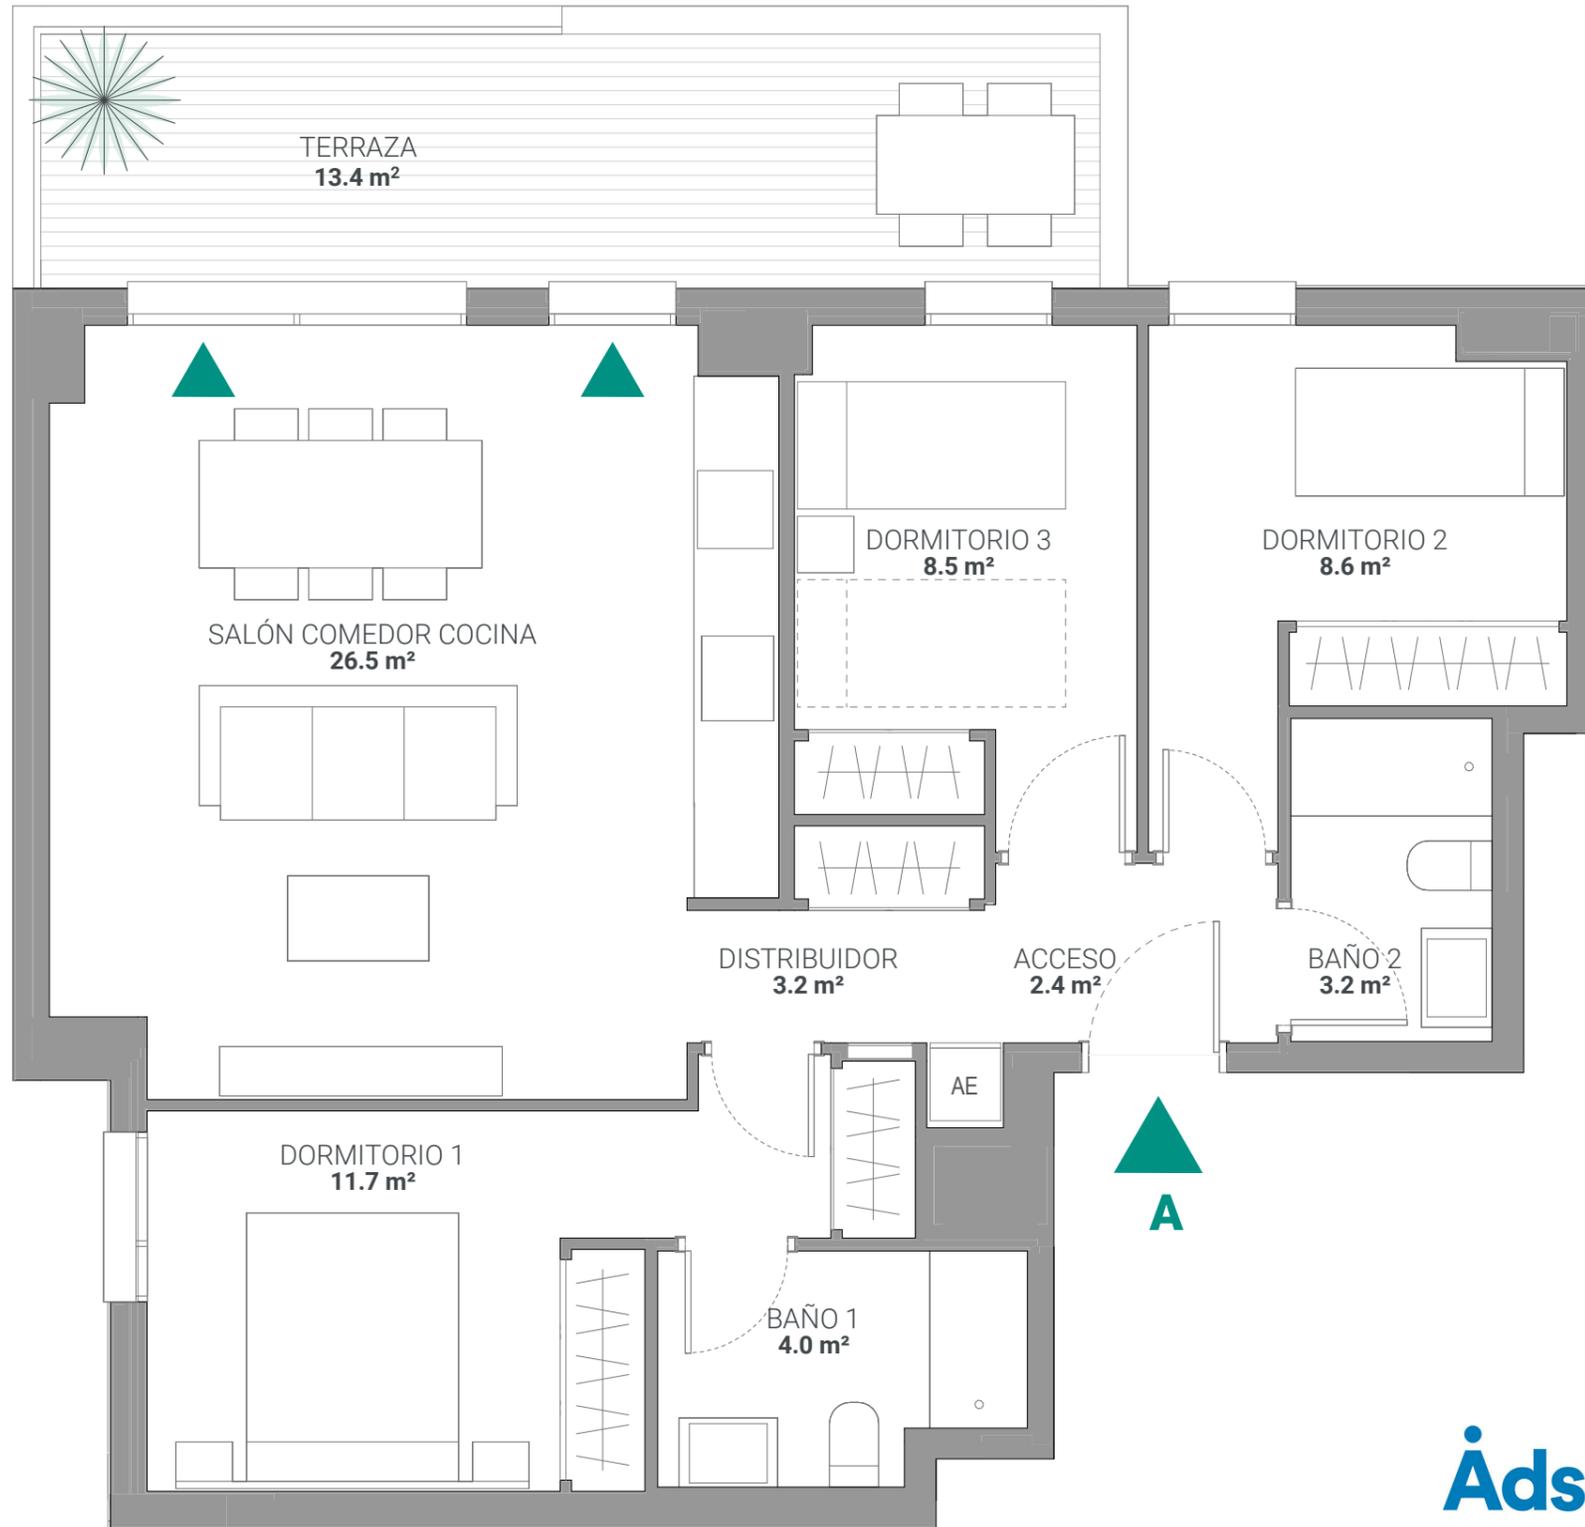

Residencial

Puebla Fase III

Calle de la Costera
 LA POBLA DE FARNALS, VALENCIA



Planta 4, Letra A,
 Escalera 1

3D_3-N

3 dormitorios
 2 baños
 Salón-comedor
 Cocina abierta
 Terraza

Superficie Construida C.C

91.6 m²

Superficie Útil sin terrazas


68.5 m²

Superficie Útil Terrazas

13.4 m²

Adsolum
 by Altamira


ARQUEHA

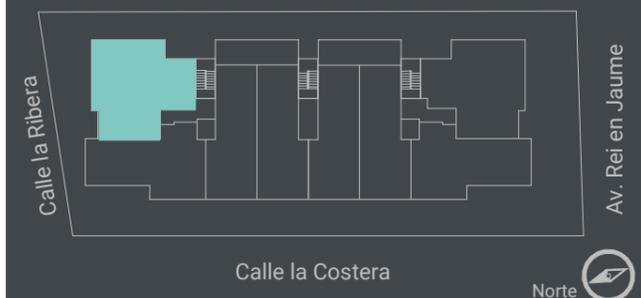

Fecha Edición: Marzo 2023



Este documento (tanto su parte gráfica como los datos referidos a superficies) tiene carácter meramente orientativo, sin perjuicio de la información más exacta contenida en la documentación técnica del edificio. Todo el mobiliario que se muestra en este plano, incluido el de la cocina, se ha incluido a efectos meramente orientativos y decorativos. Los datos referidos a superficies, distribución y linderos son meramente orientativos y pueden sufrir variaciones como consecuencia de exigencias comerciales, jurídicas, técnicas o de ejecución de proyecto.

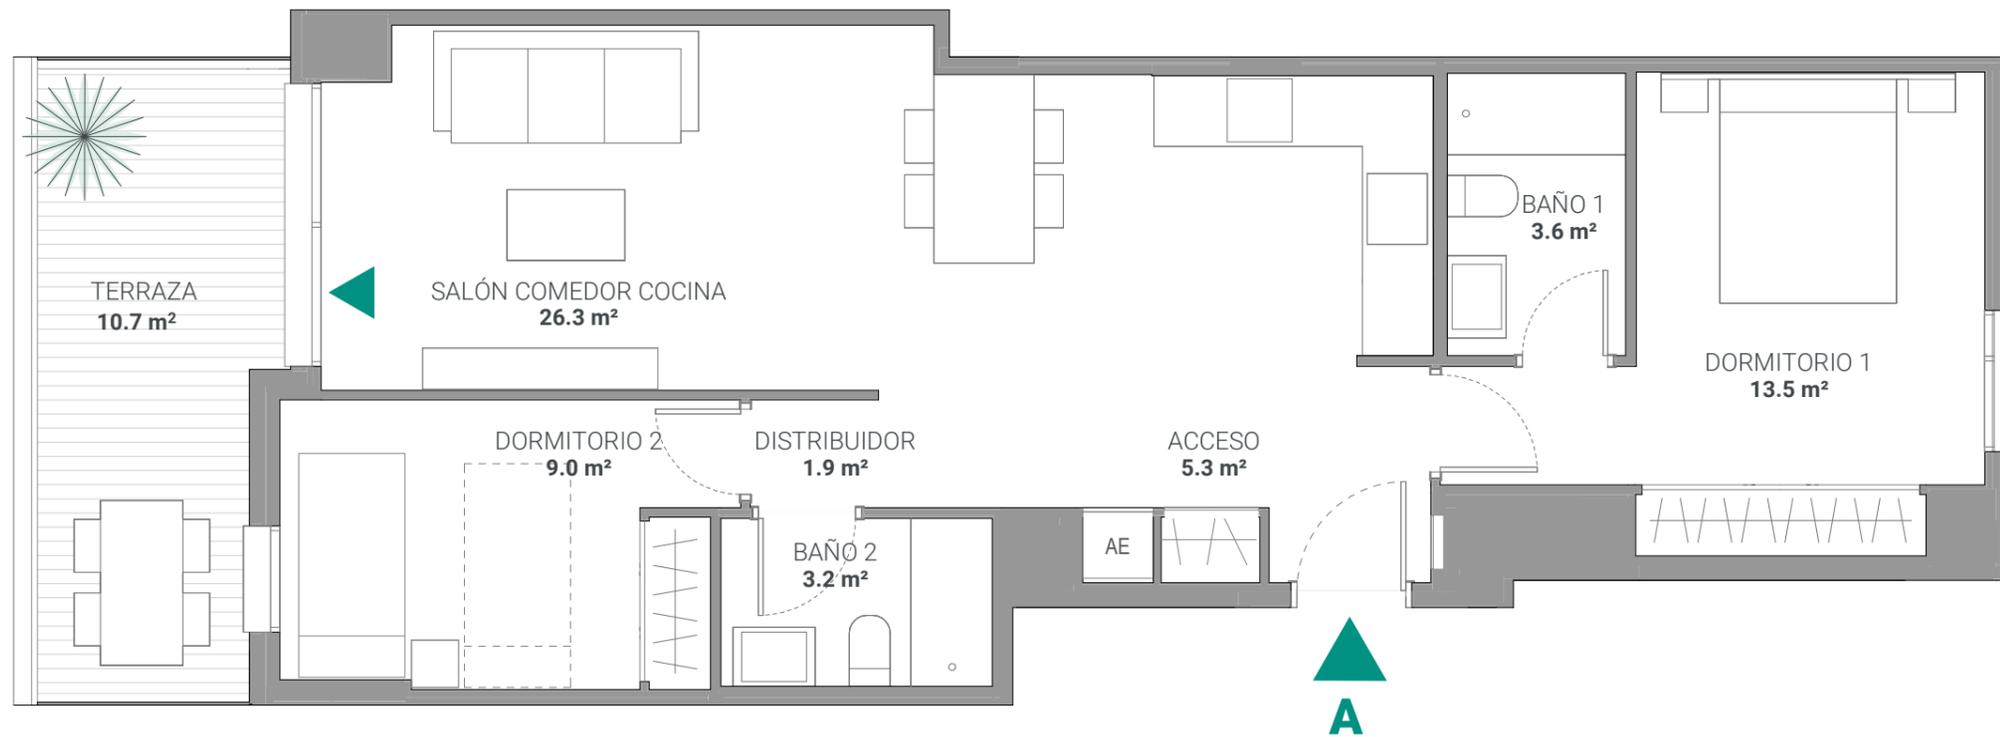

Residencial

Puebla Fase III

Calle de la Costera
LA POBLA DE FARNALS, VALENCIA



Planta 1, Letra A,
Escalera 2

2D_3-N

2 dormitorios
2 baños
Salón-comedor
Cocina abierta
Terraza

Superficie Construida C.C

84.7 m²

Superficie Útil sin terrazas

64.1 m²

Superficie Útil Terrazas

10.7 m²



Fecha Edición: Marzo 2023



Norte

Este documento (tanto su parte gráfica como los datos referidos a superficies) tiene carácter meramente orientativo, sin perjuicio de la información más exacta contenida en la documentación técnica del edificio. Todo el mobiliario que se muestra en este plano, incluido el de la cocina, se ha incluido a efectos meramente orientativos y decorativos. Los datos referidos a superficies, distribución y linderos son meramente orientativos y pueden sufrir variaciones como consecuencia de exigencias comerciales, jurídicas, técnicas o de ejecución de proyecto.

Adsolum
by Altamira

ARQUEHA

