



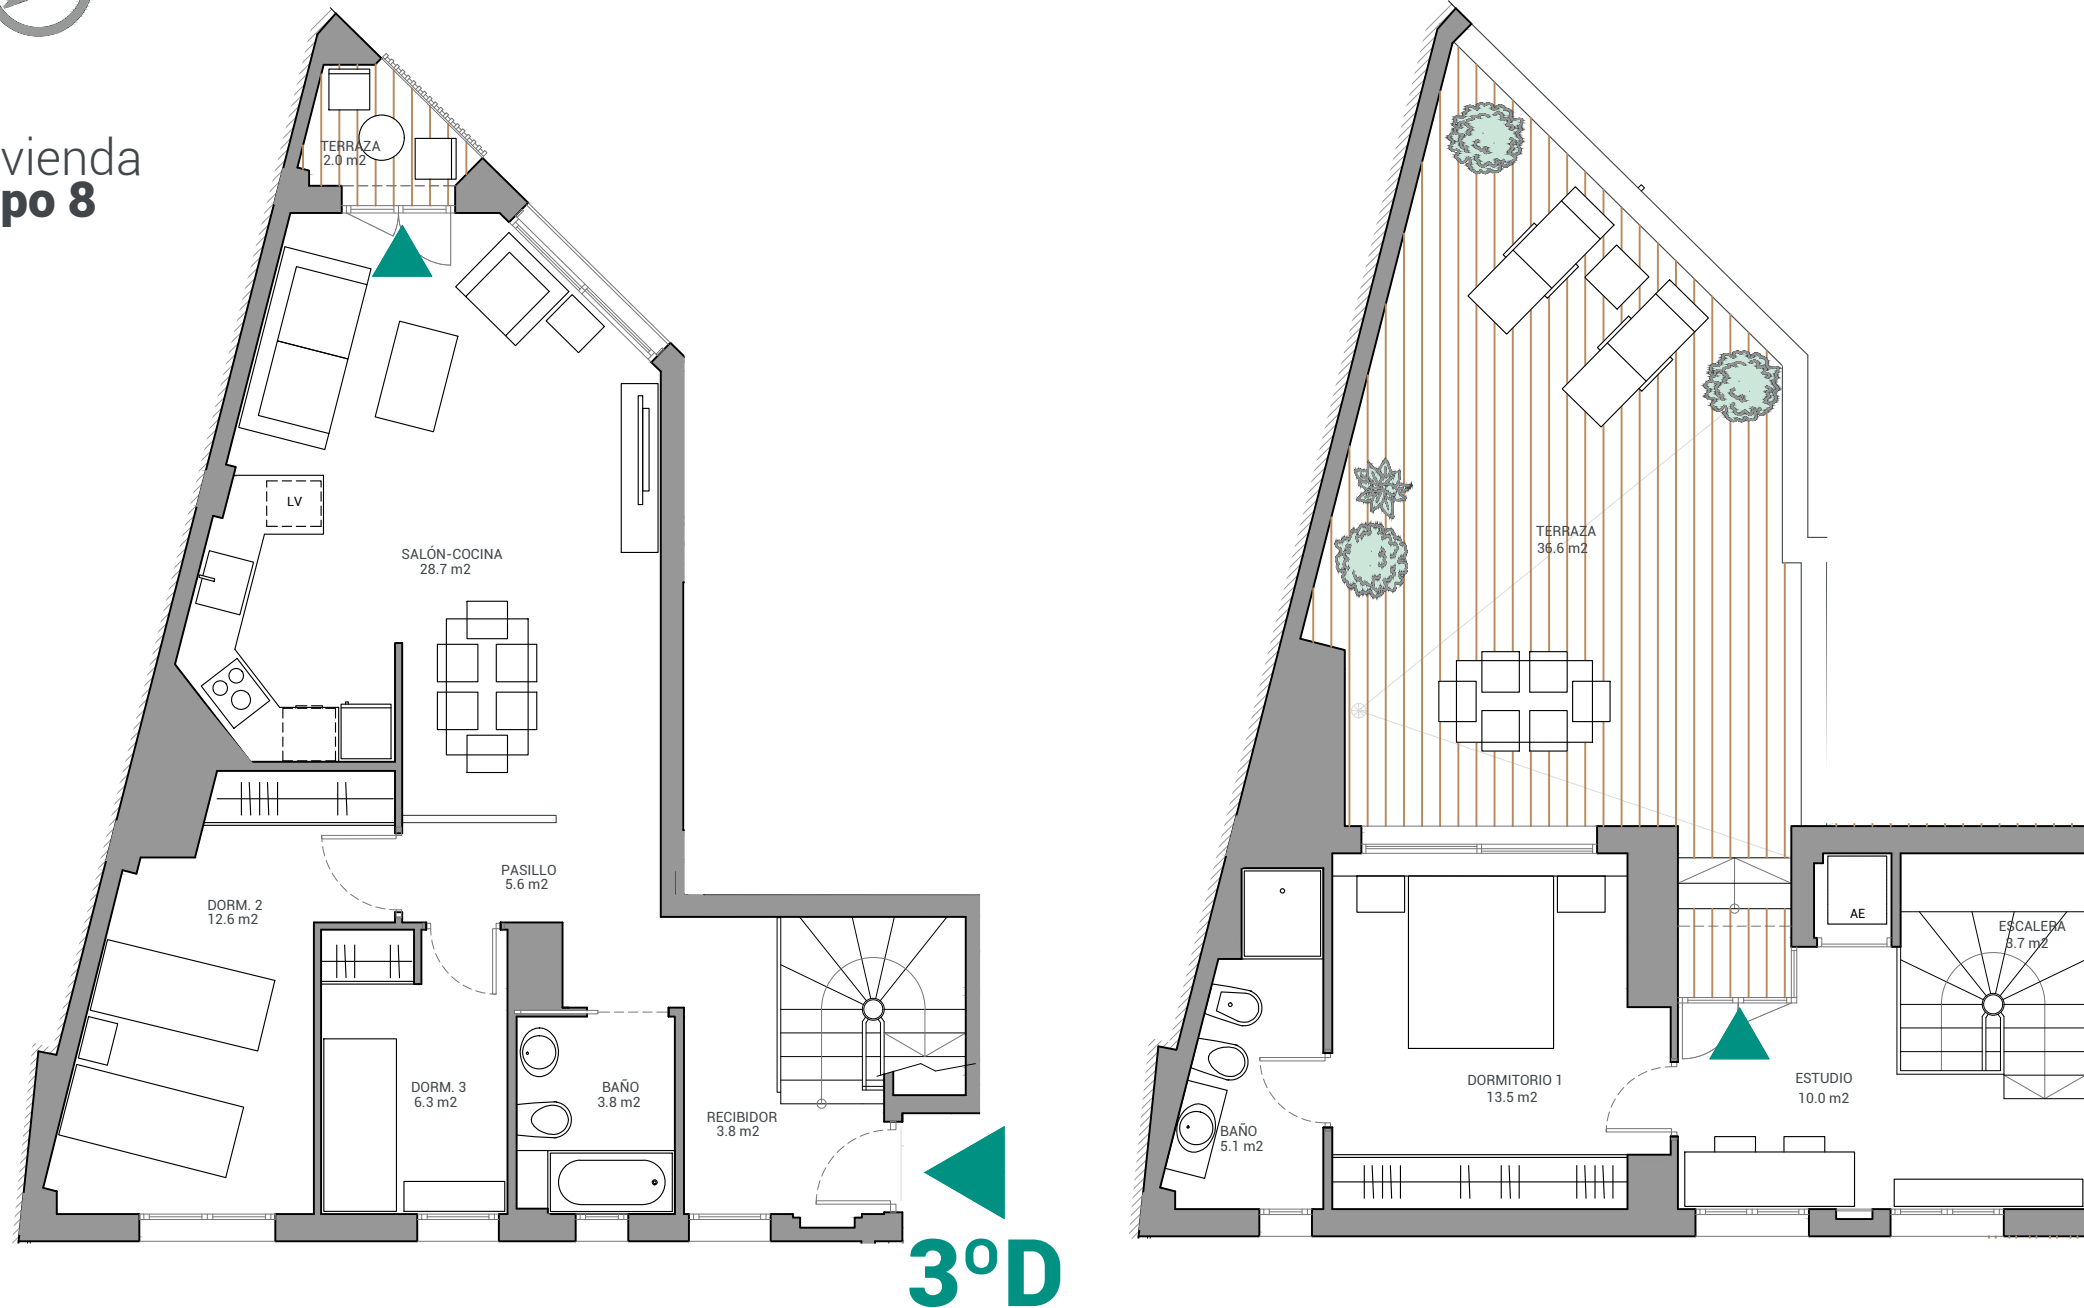

Vivienda
Tipo 8

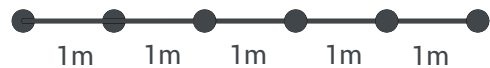

Escala gráfica



Este documento (tanto su parte gráfica como los datos referidos a superficies) tienen carácter meramente orientativo, sin perjuicio de la información más exacta contenida en la documentación técnica del edificio. Todo el mobiliario que se muestra en este plano, incluido el de la cocina, se ha incluido a efectos meramente orientativos y decorativos. Los datos referidos a superficies, distribución y linderos son también orientativos y pueden sufrir variaciones como consecuencia de exigencias comerciales, jurídicas o de ejecución de proyecto.

Fecha Edición: julio 2022

Edificio
Francesc Macià

Avda. Francesc Macià 43-45. 25007
LLEIDA



Planta 3, Letra D
duplex


T83D

3 dormitorios
2 baños
Salón-comedor-cocina
2 terrazas

Superficie Construida
121,5 m²

Superficie útil sin terrazas
93,0 m²

Superficie Terraza
38,6 m²

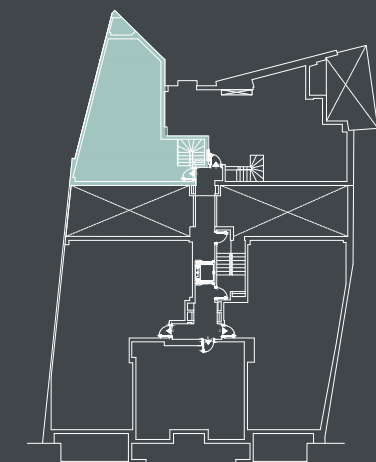

Avda. Francesc Macià, 43-45