


PARCELAS RESULTANTES

PARCELA	SUPERFICIES TOTALES		SUPERFICIES PARCIALES		ADJUDICATARIO
	m ² SUELO TOTAL	m ² TECHO EDIFICABLE	PARCELA N°	m ² SUELO PORCENTAJES	
R-10	18.059,00	4.200,00	R-10-1	1.254,13 6,94%	MALAYO ITG, S.L.
			R-10-2	1.398,90 7,75%	MALAYO ITG, S.L.
			R-10-3	1.527,88 8,46%	MALAYO ITG, S.L.
			R-10-4	1.527,88 8,46%	MALAYO ITG, S.L.
			R-10-5	1.527,88 8,46%	MALAYO ITG, S.L.
			R-10-6	1.527,88 8,46%	MALAYO ITG, S.L.
			R-10-7	1.251,59 6,93%	MALAYO ITG, S.L.
			R-10-8	1.240,63 6,87%	MALAYO ITG, S.L.
			R-10-9	1.076,61 5,96%	MALAYO ITG, S.L.
			R-10-10	1.068,93 5,92%	MALAYO ITG, S.L.
			R-10-11	1.071,81 5,94%	MALAYO ITG, S.L.
			R-10-12	1.078,44 5,97%	MALAYO ITG, S.L.
			R-10-13	1.254,66 6,95%	MALAYO ITG, S.L.
			R-10-14	1.251,78 6,93%	MALAYO ITG, S.L.

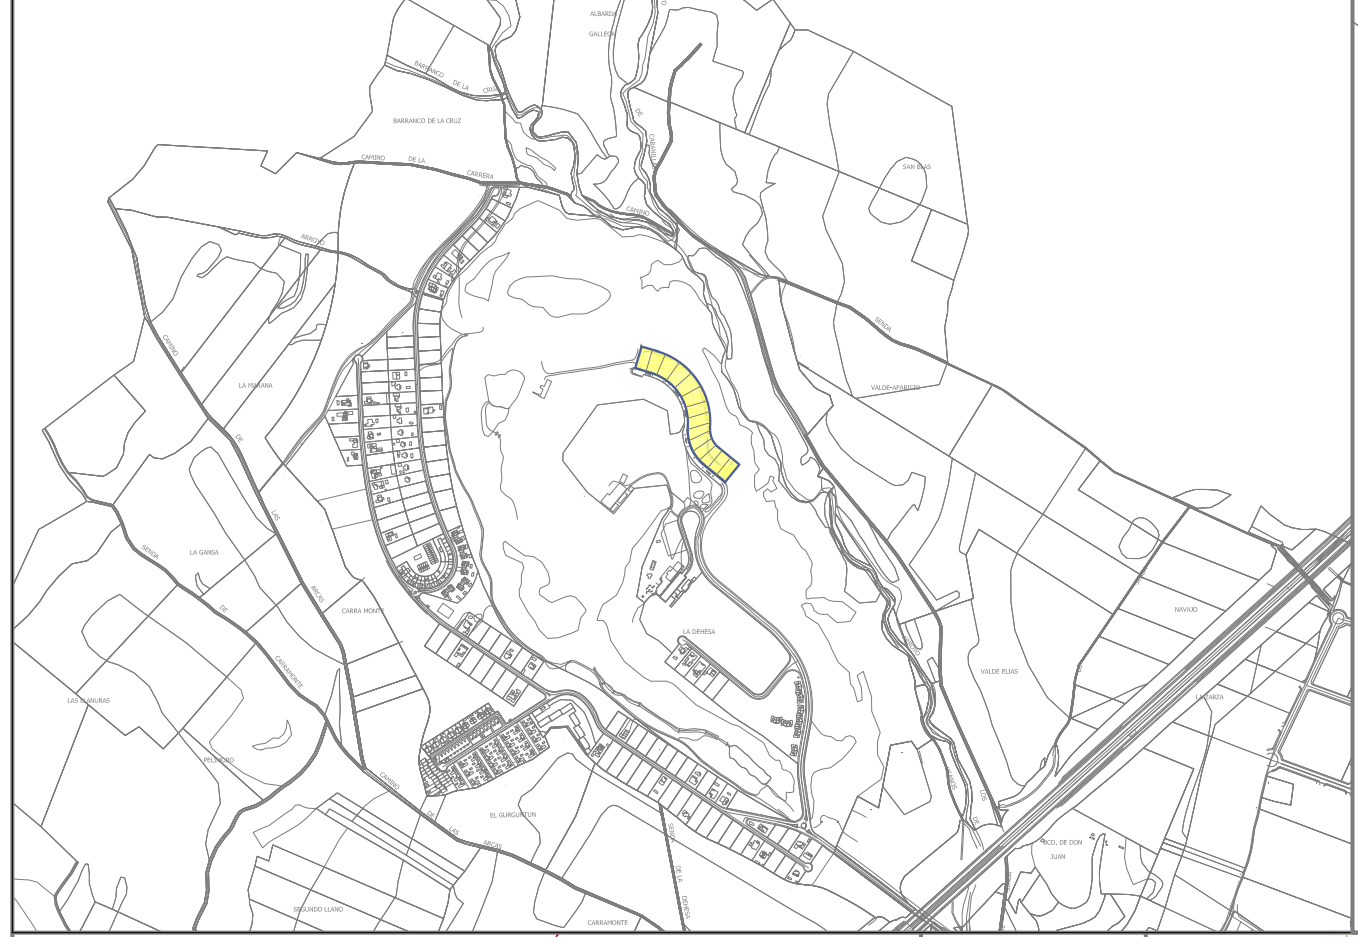

ESQUEMA DE SITUACIÓN EN EL ÁMBITO S/E



PROYECTO PARCELACIÓN
PARCELA R-10 DEL PROYECTO DE REPARCELACIÓN DEL POLÍGONO 13

PROMOTOR:
ALTAMIRA ASSET MANAGEMENT

SITUACIÓN:
T.M. DE CABANILLAS DEL CAMPO

INGENIERO AUTOR DEL PROYECTO:
D. Roberto Gerón Sanz
I.C.C.P. Colegiado nº 25.743

CONSULTOR:
urb in ges
ambiercal s.l.

ESCALA
1:1000
ORIGINAL A-3

VERSION ACTUAL:
Original
FECHA:
Diciembre 2022
REVISIÓN:
EDICIÓN:
1ª

DESIGNACIÓN:
ESTADO PROYECTADO
FINCAS RESULTANTES
PARCELACIÓN

Nº DE PLANO
4